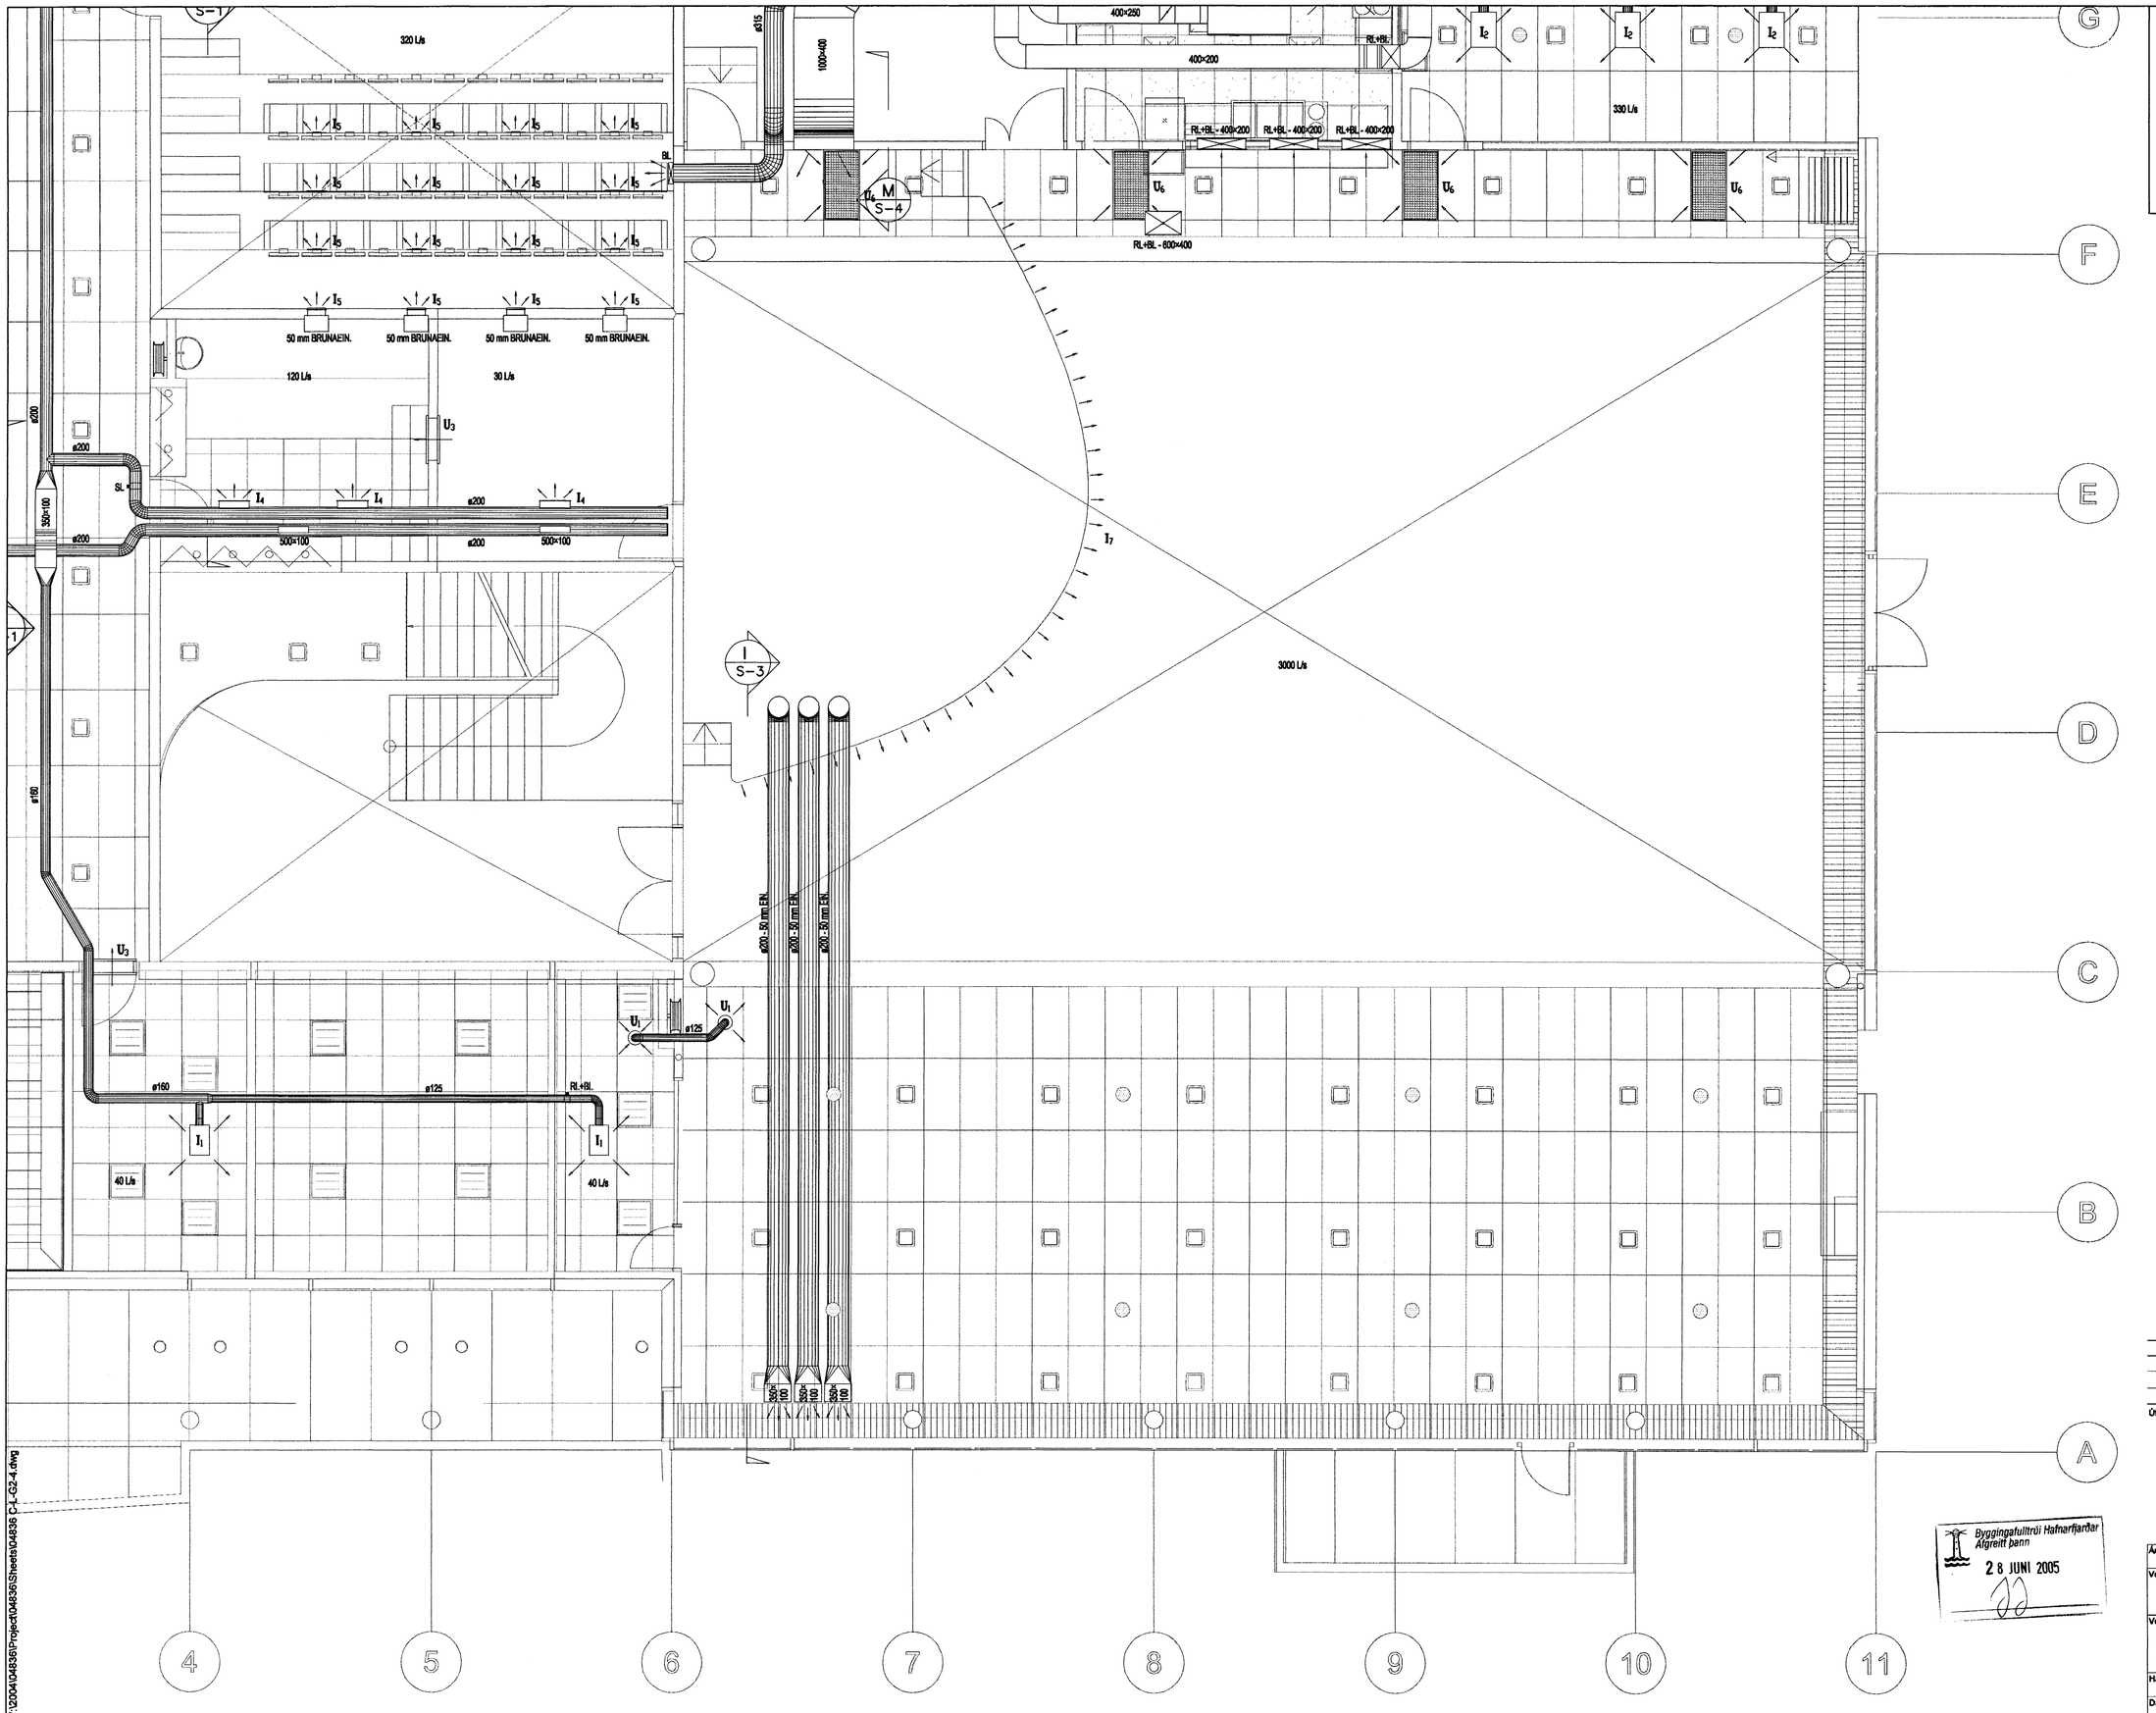

FLENSBORGARSKÓLI

HÚS A HÚS B HÚS C

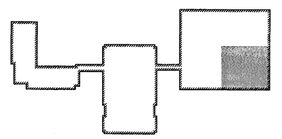

020235-4629

Útg. Dags. Skýring Hannað/Yfirfarið

VSB VERKFRÆÐISTOFA

BÆJARHRAUNI 20 · 220 HAFNARFJÖRÐUR · KENNIT. 710796-2899

Byggingafulltrúi Hafnarfjarðar Afgreitt þann 28 JUNI 2005

Áritun sérhönnuðar
Sveinn Áki Sverrisson kt. 230855-5609

Verkheiti
BREKKUGATA 19
HAFNARFJÖRÐUR

Verkhluti
LOFTRÆSING
GRUNNMYND 2. HÆÐAR

Hannað	Teiknað	Yfirfarið	Kvarði	Síða
BS	BS	SÁS	1:50 / A1	-
Dags.		Verkefni	Teikning	Útgáfa
09.06.05		04836	C-L-G2-4	-

V:\2004\04836\Project\04836\Sheets\04836 C-L-G2-4.dwg