




SNID A
1:20 G2-

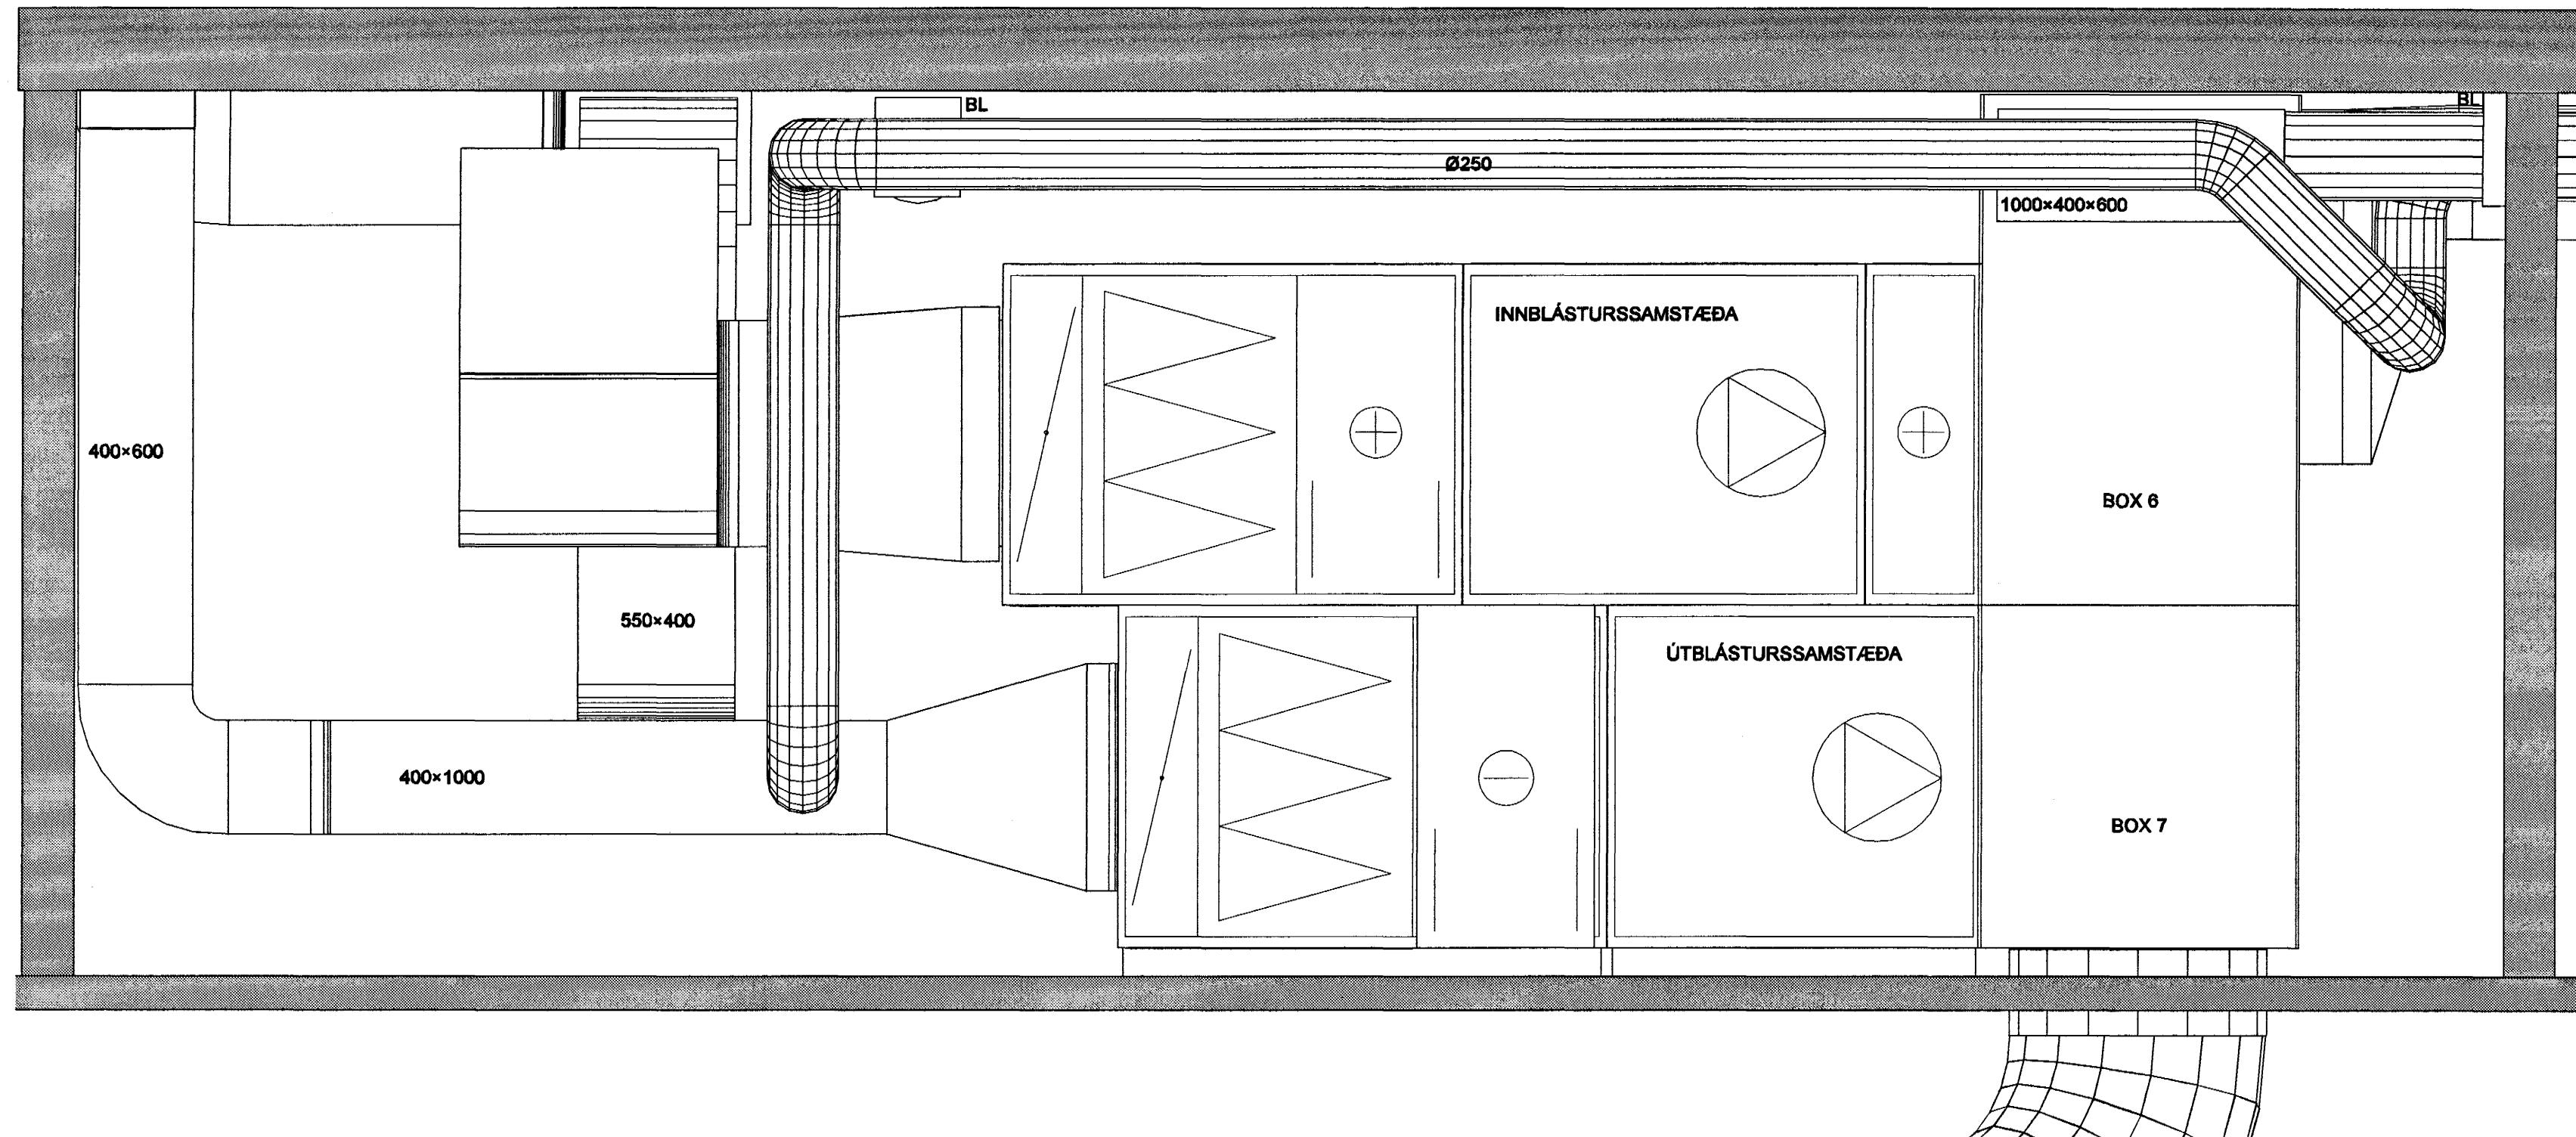


SNID D
1:20 G2-

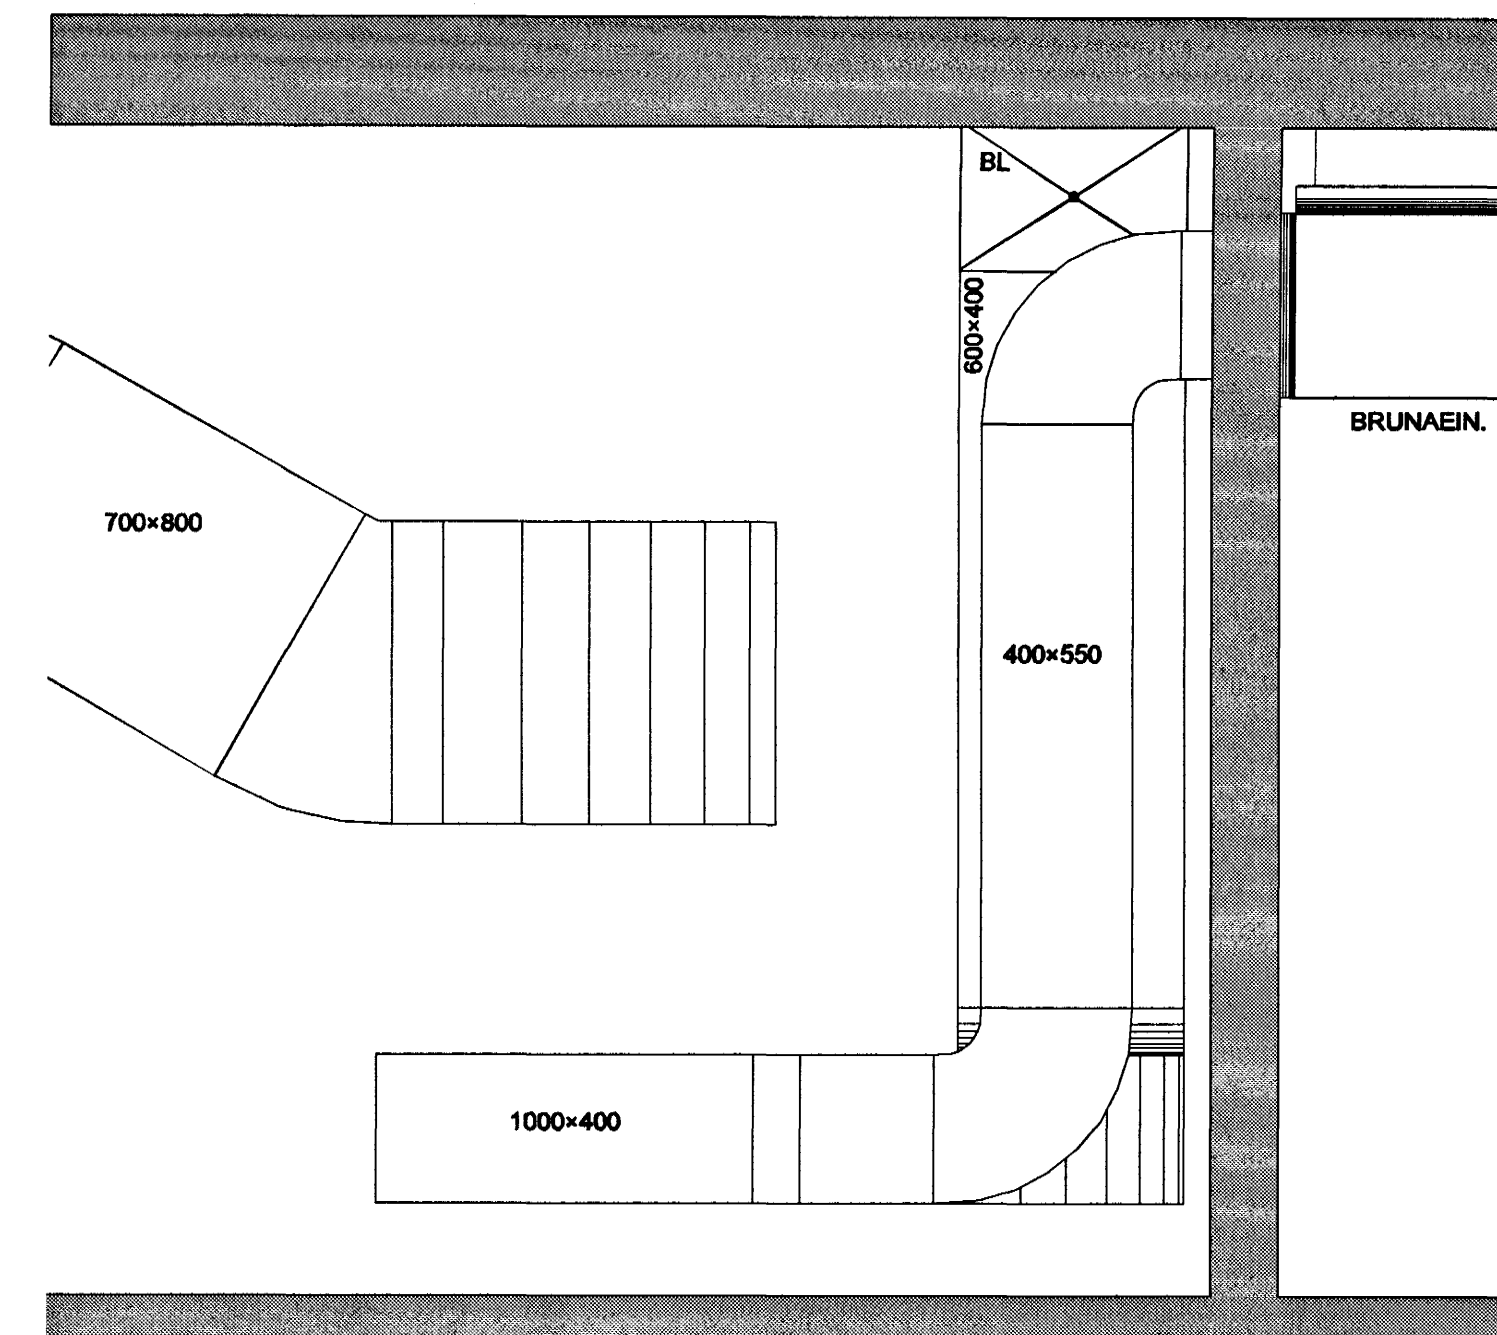

SNID B
1:20 G2-

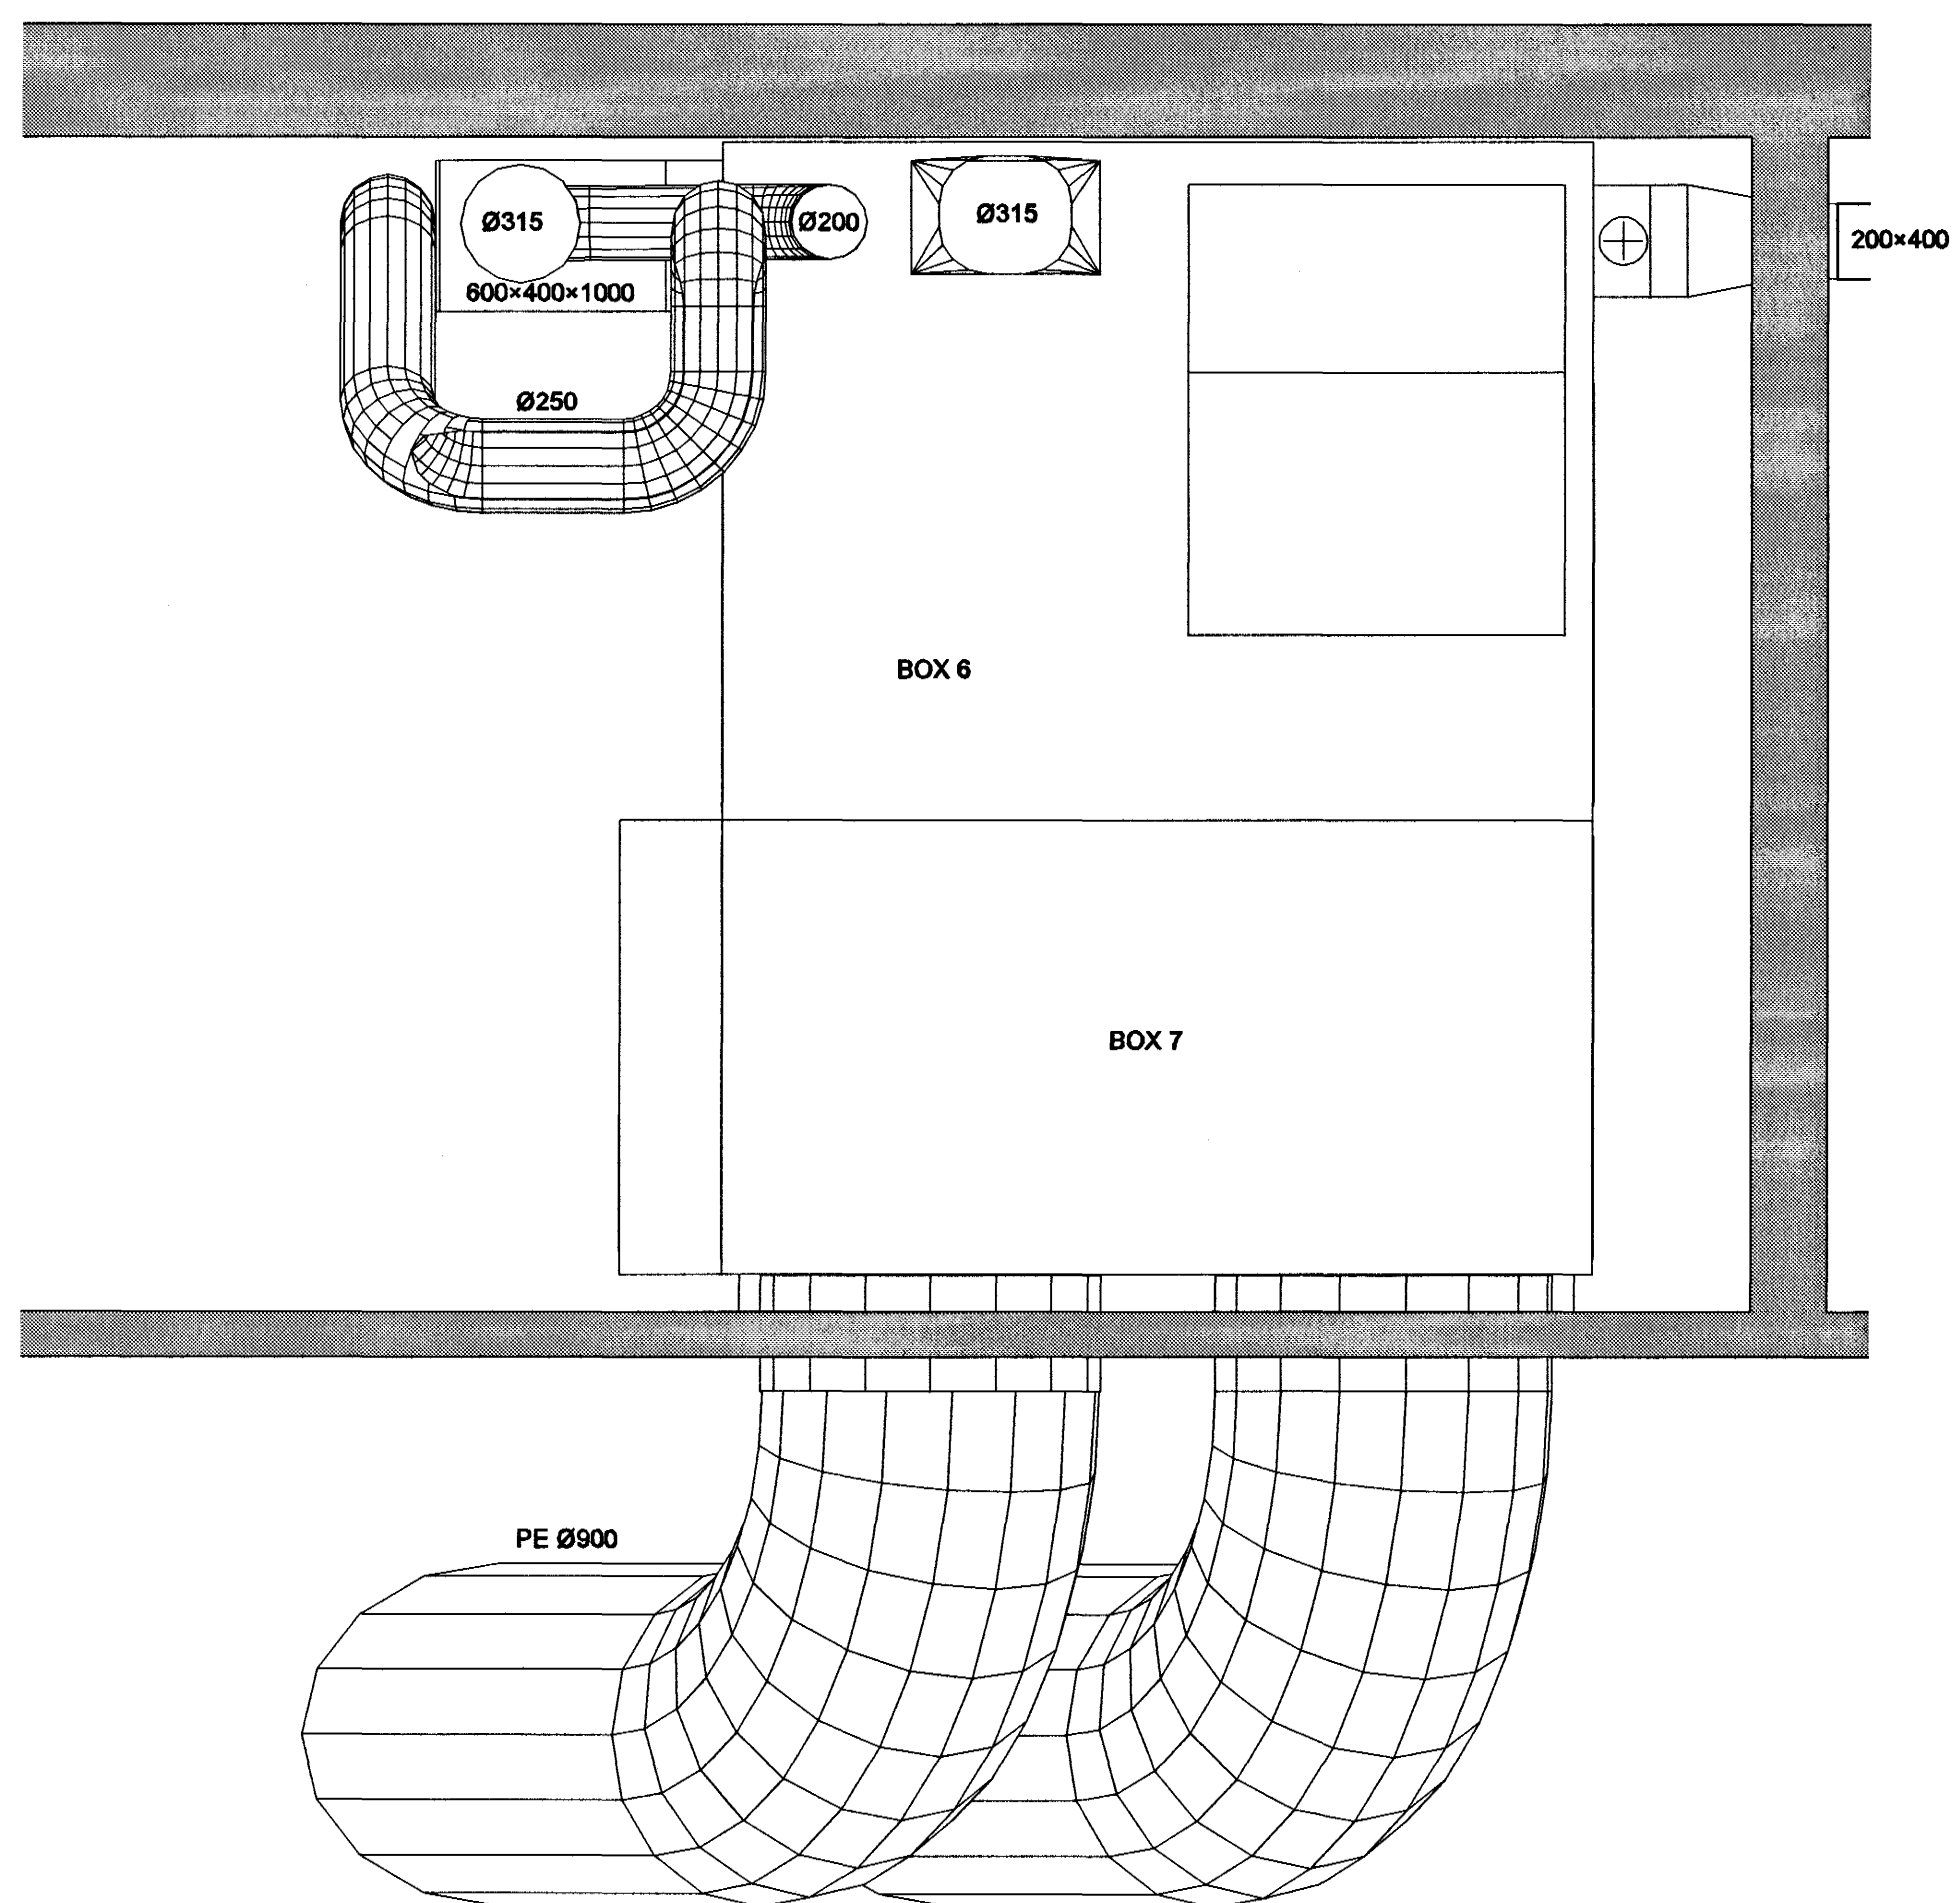


SNID C
1:20 G2-

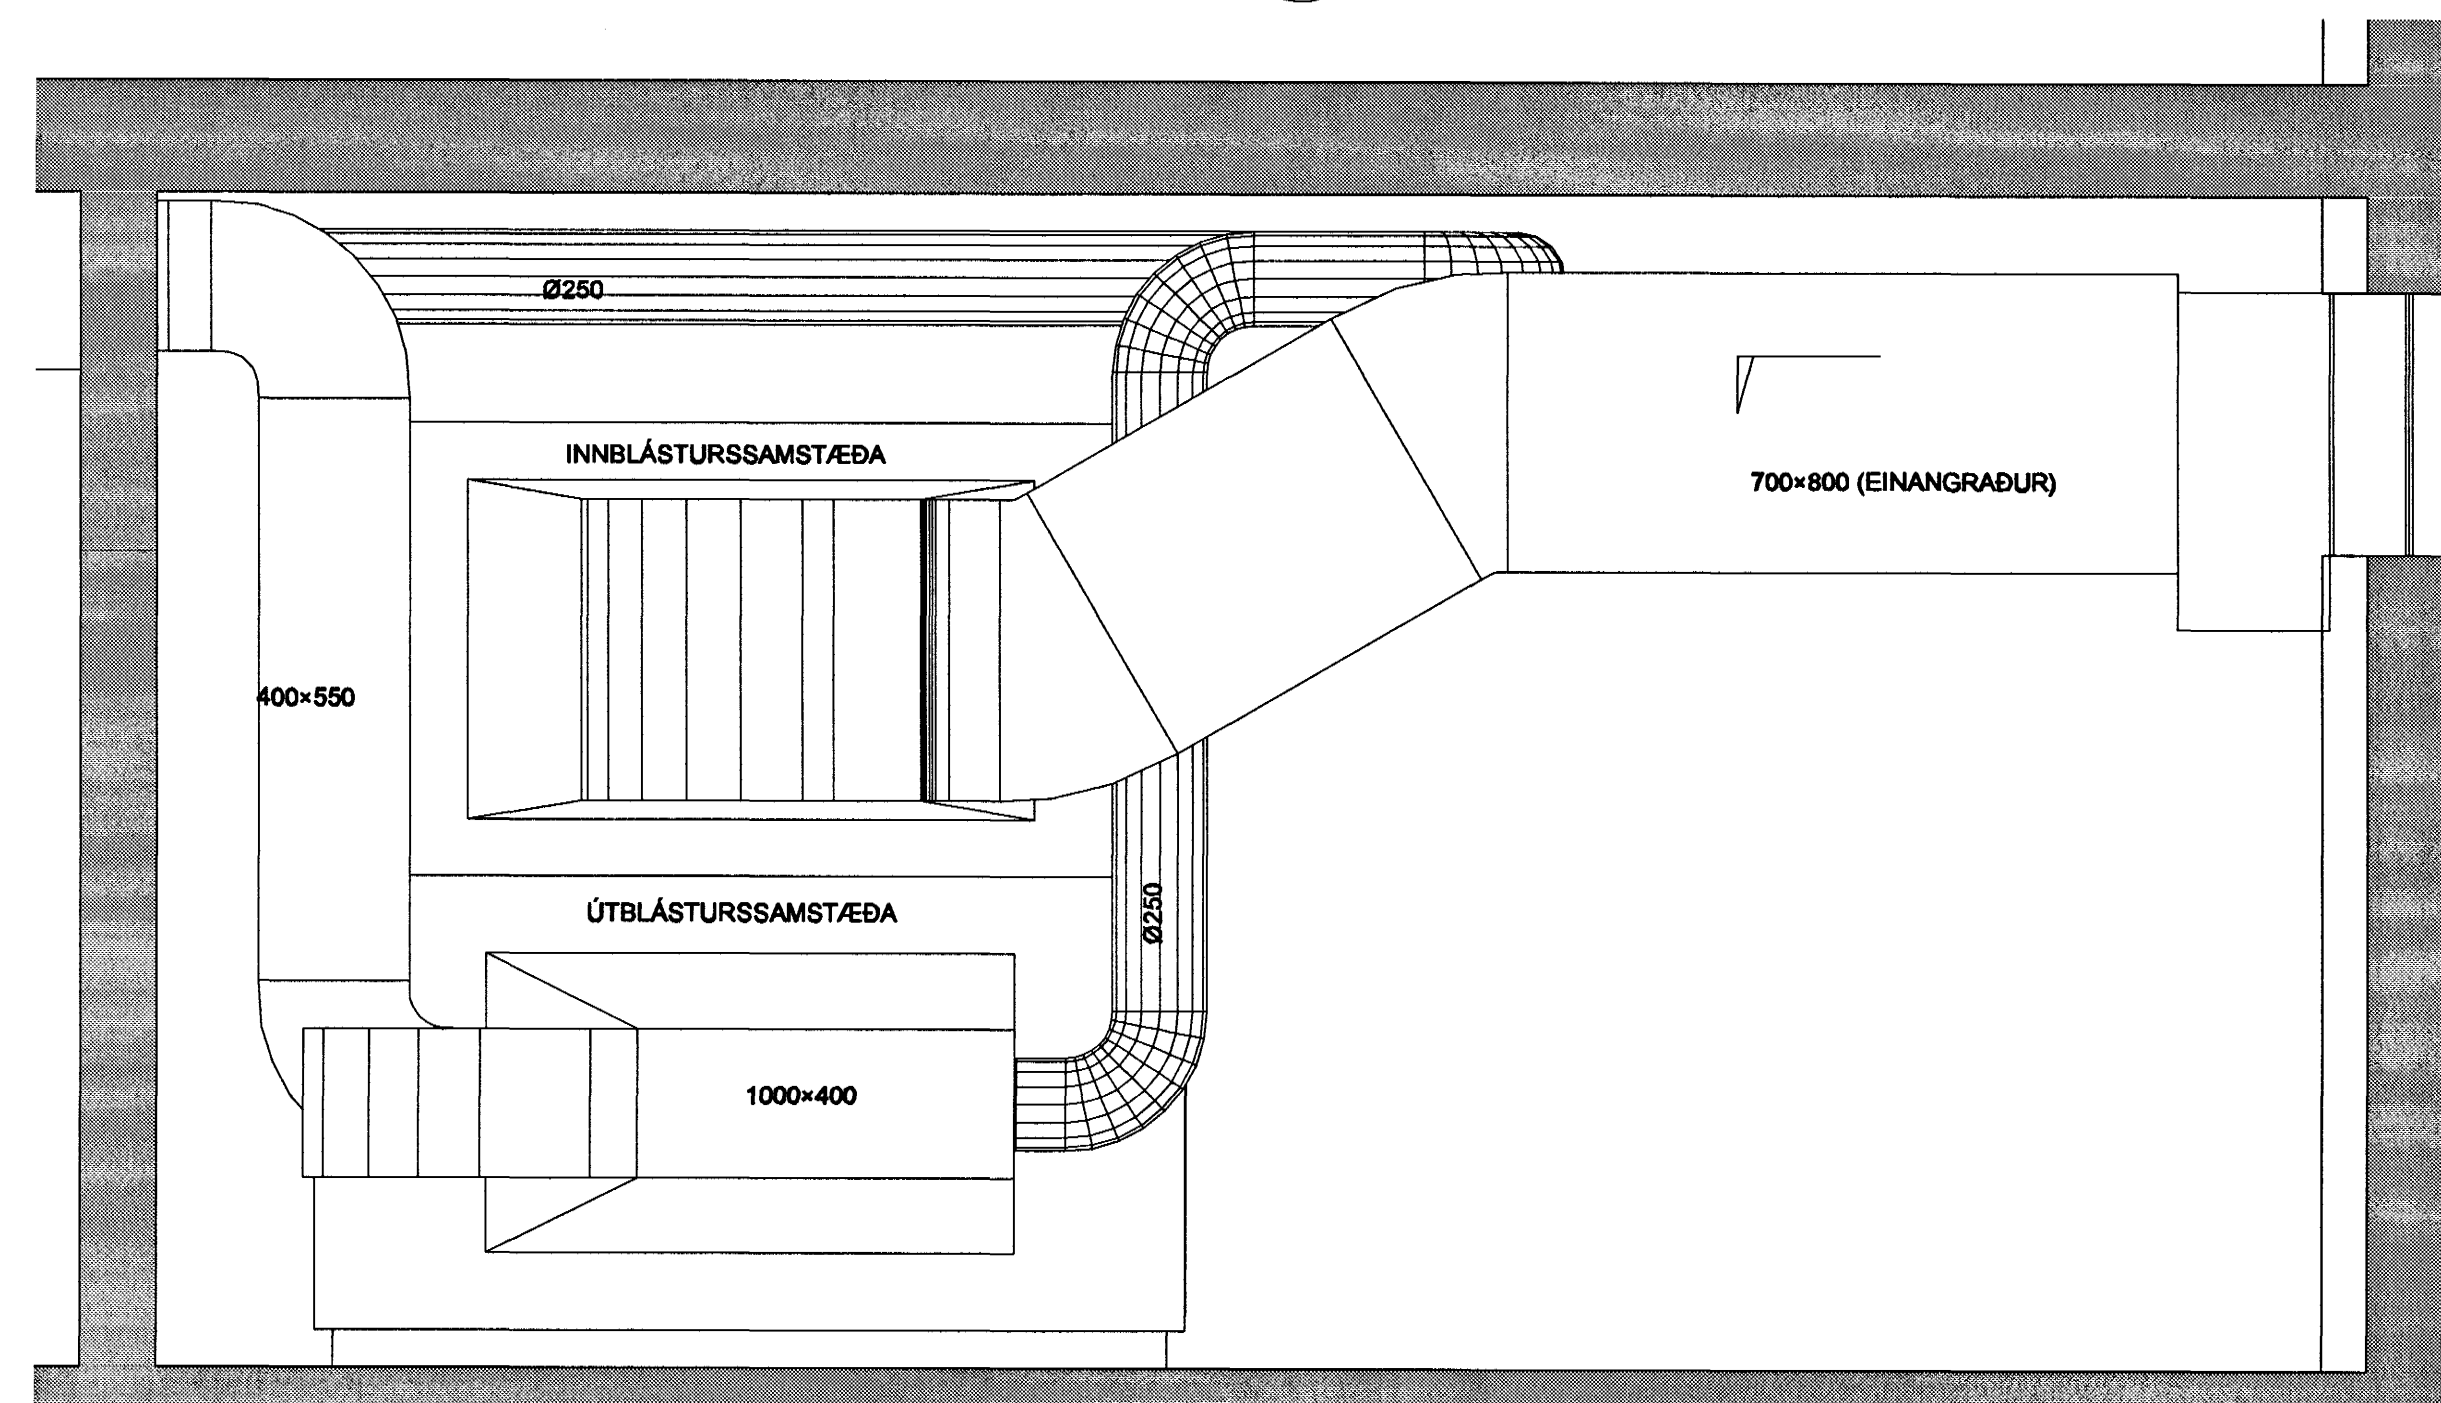

K
S-4

TVÖF. SKÁBL. RIST
500x7000 HÚS A HÚS B HÚS C

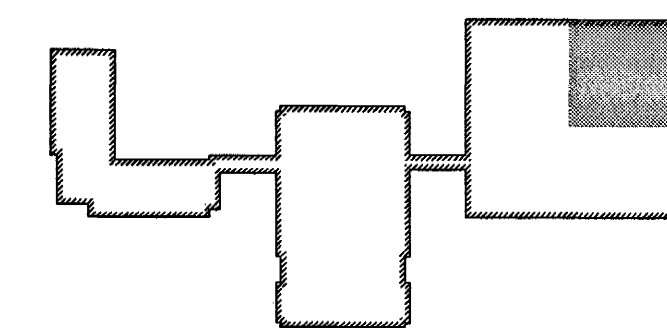

Hanna Ó. Yfirhúð

Úg. Dags. Skýring Hannabeyfirhúð

V&B
VERKFRÆÐISTOFA

BÆJARHRAUNI 20 - 220 HAFNARFJÖRÐUR - KEANIT. 710786-2898

Artun sérhönnuðir Sveinn Áki Sverrisson kt. 230855-5609

Verkið: BREKUGATA 19 HAFNARFJÖRÐUR

Verkið: LOFTRÆSING TÆKNIRYMI Á 2. HÆÐ SNID A, B, C & D

Hannabey	Telknað BS	Yfirhúð SAS	Kvarði 1:20 / A1	Síða -
Dags.	Verkið	Telning	Útgáfa	-
09.06.05	04836	C-L-S-2	-	-

Byggingafræðingur
Alfreidd Þórunn
28 JUNI 2005