




SNID G  
1:20 G2-

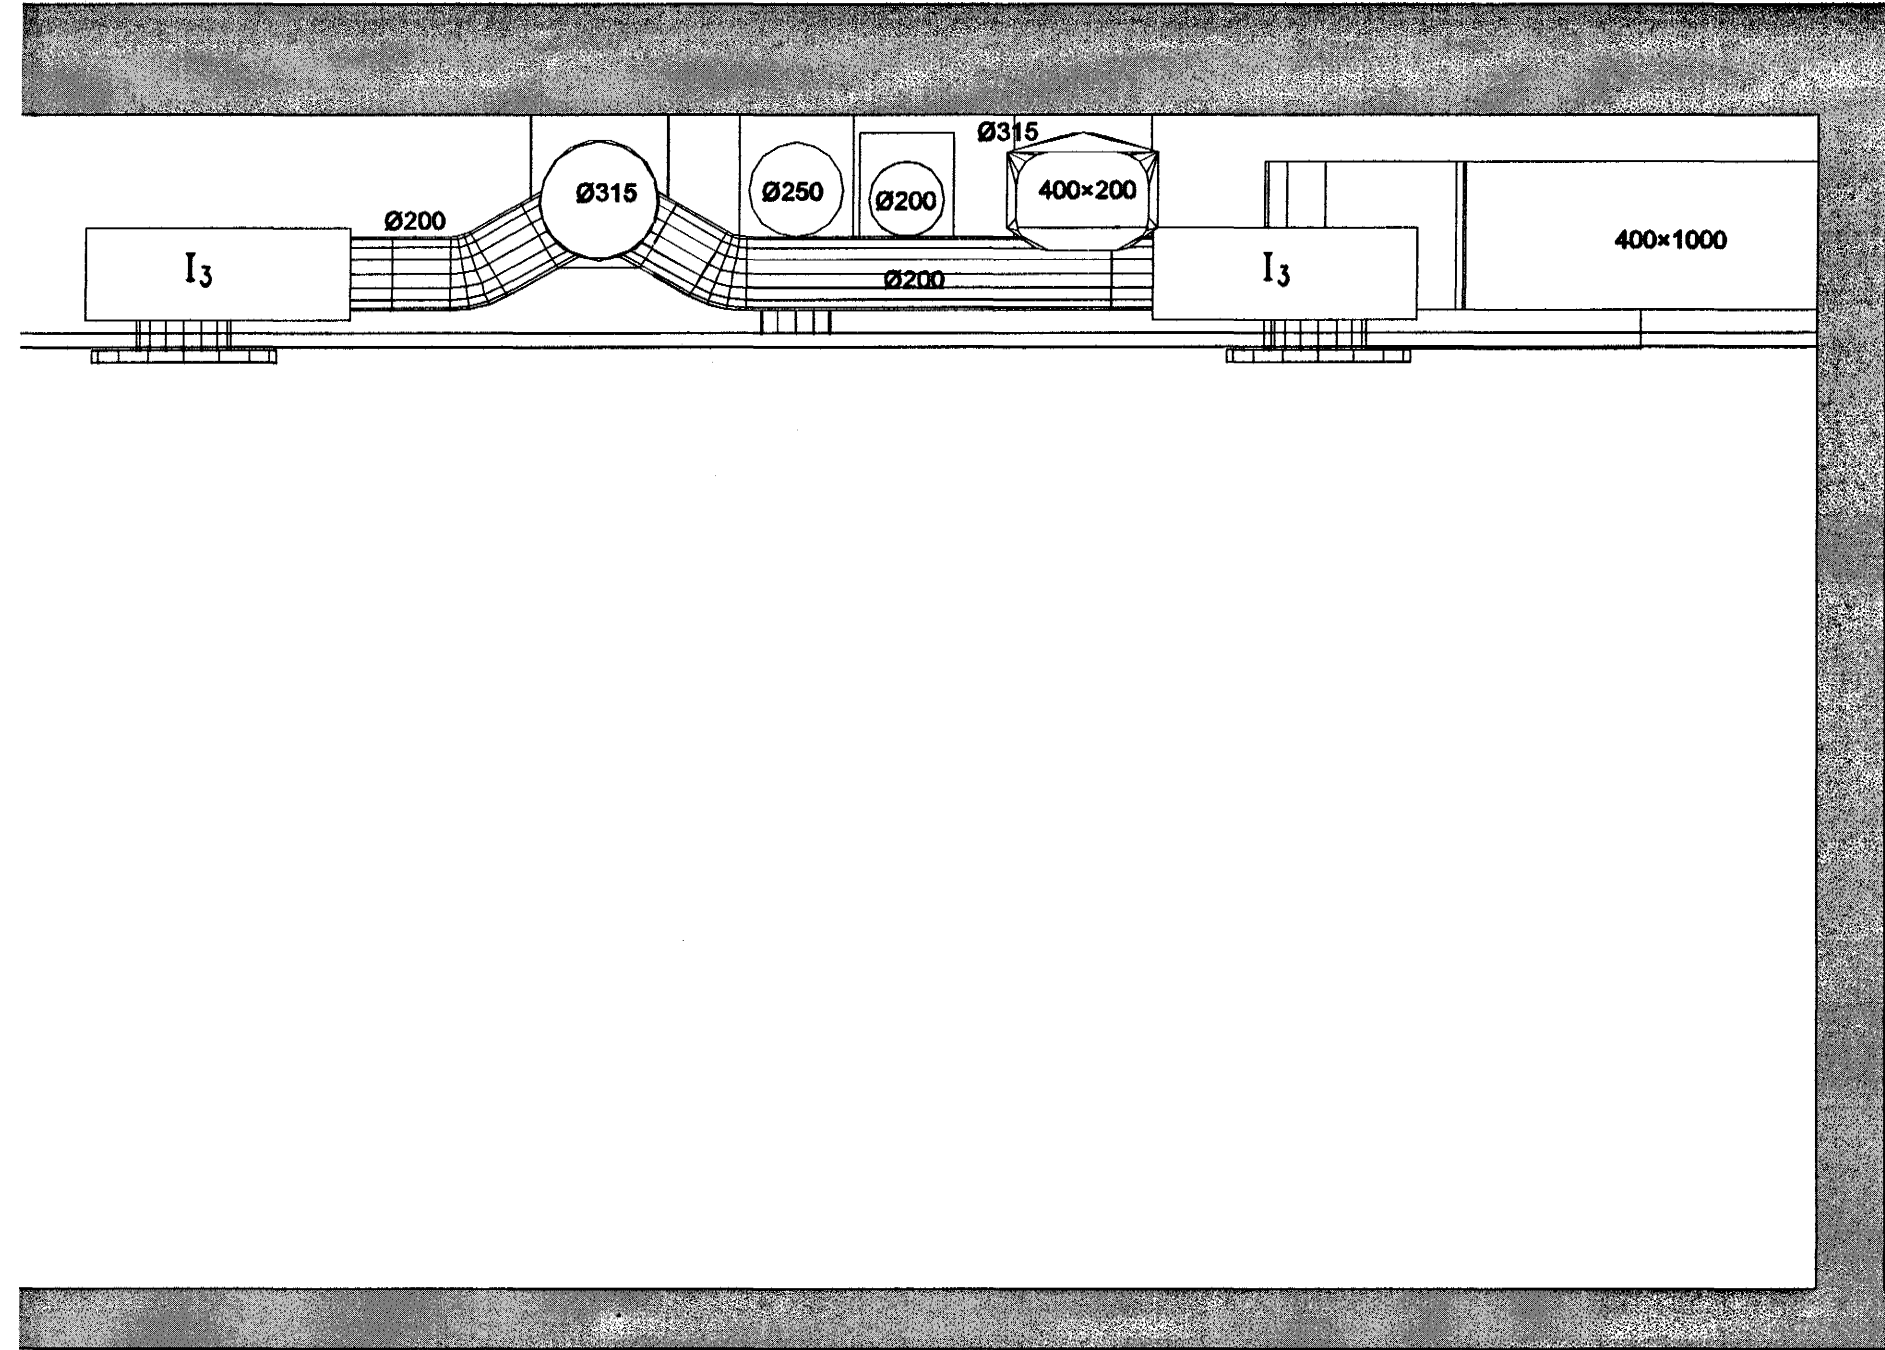



SNID H  
1:20 G3-

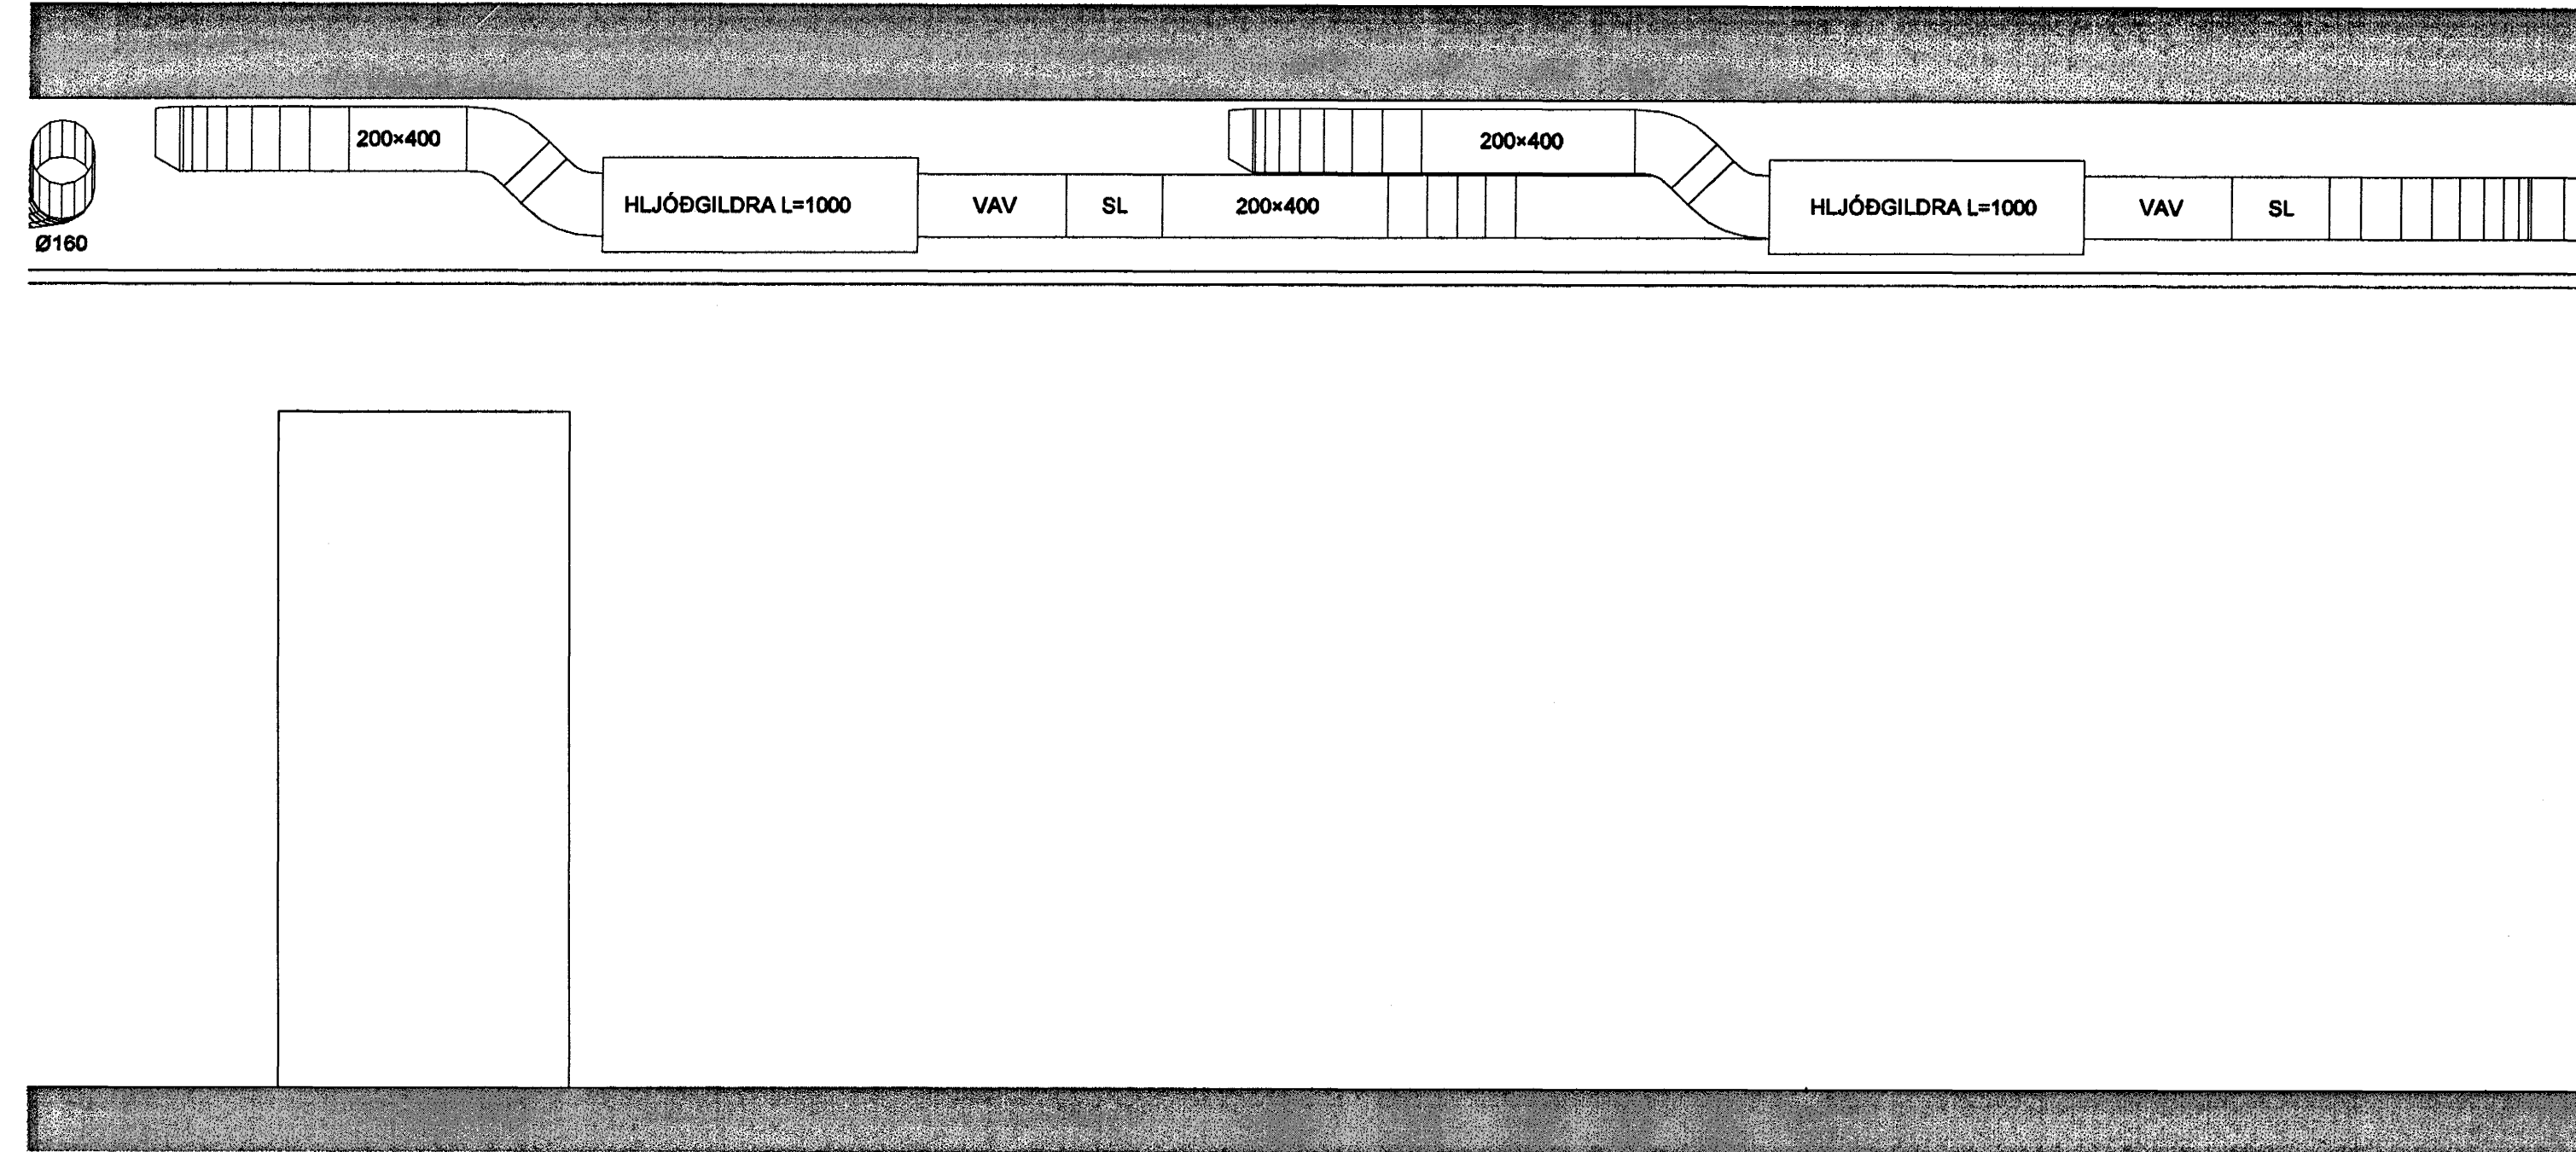

SNID I  
1:20 G2-

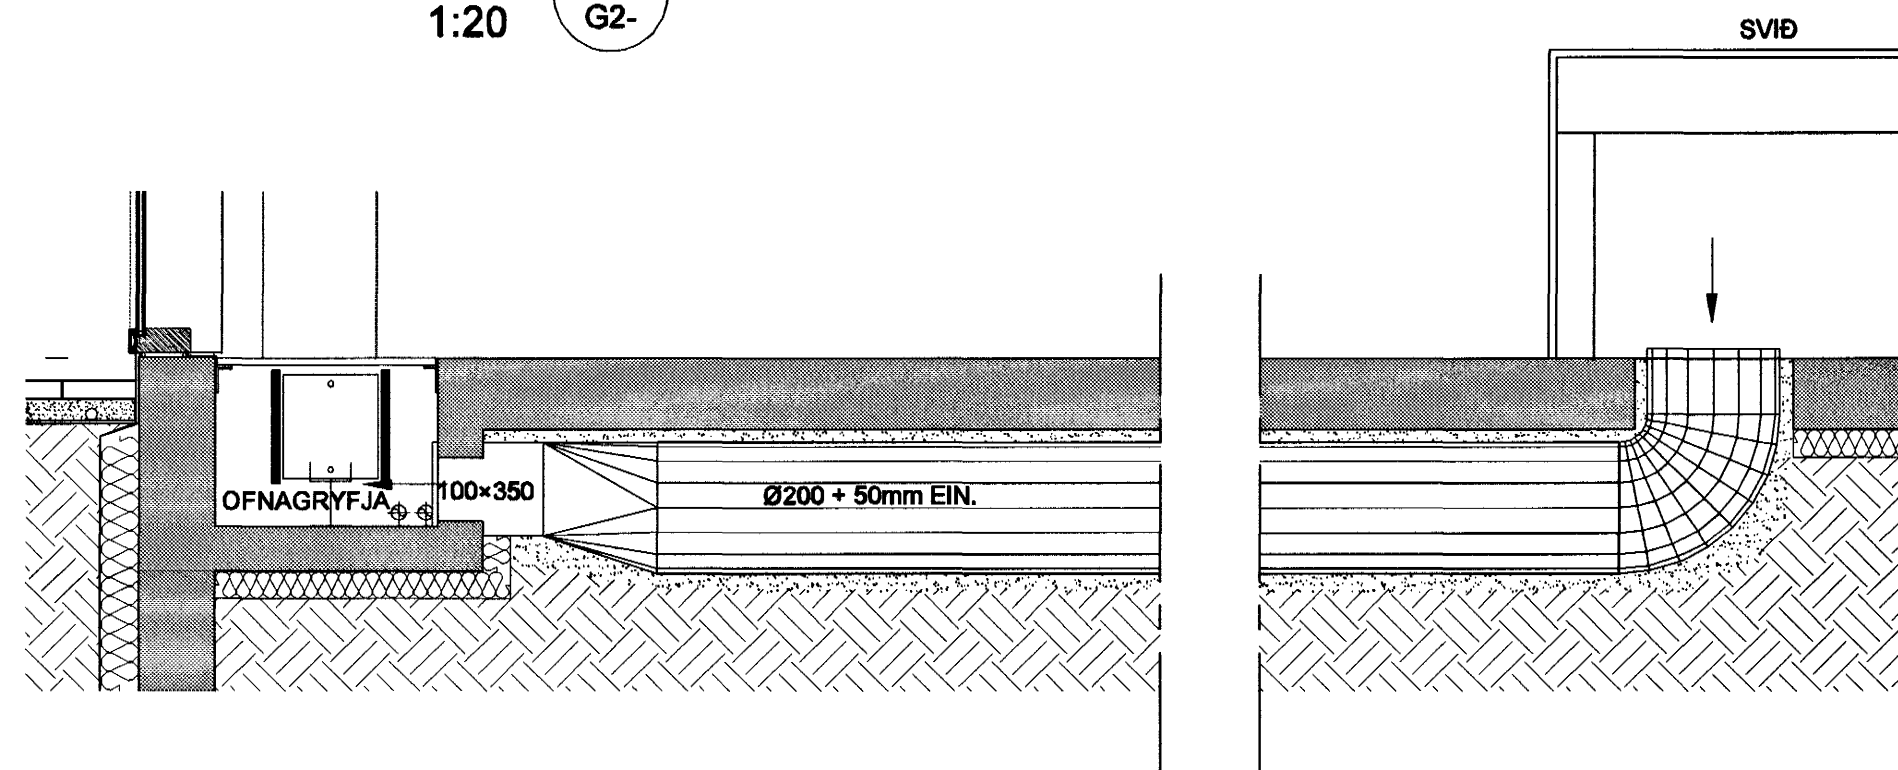

SNID J  
1:20 G2-

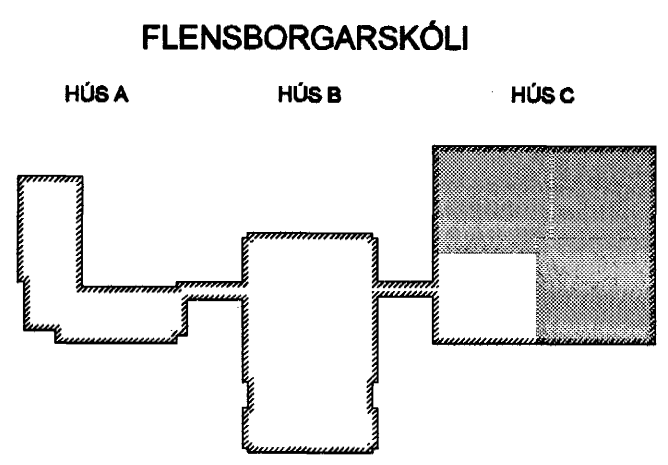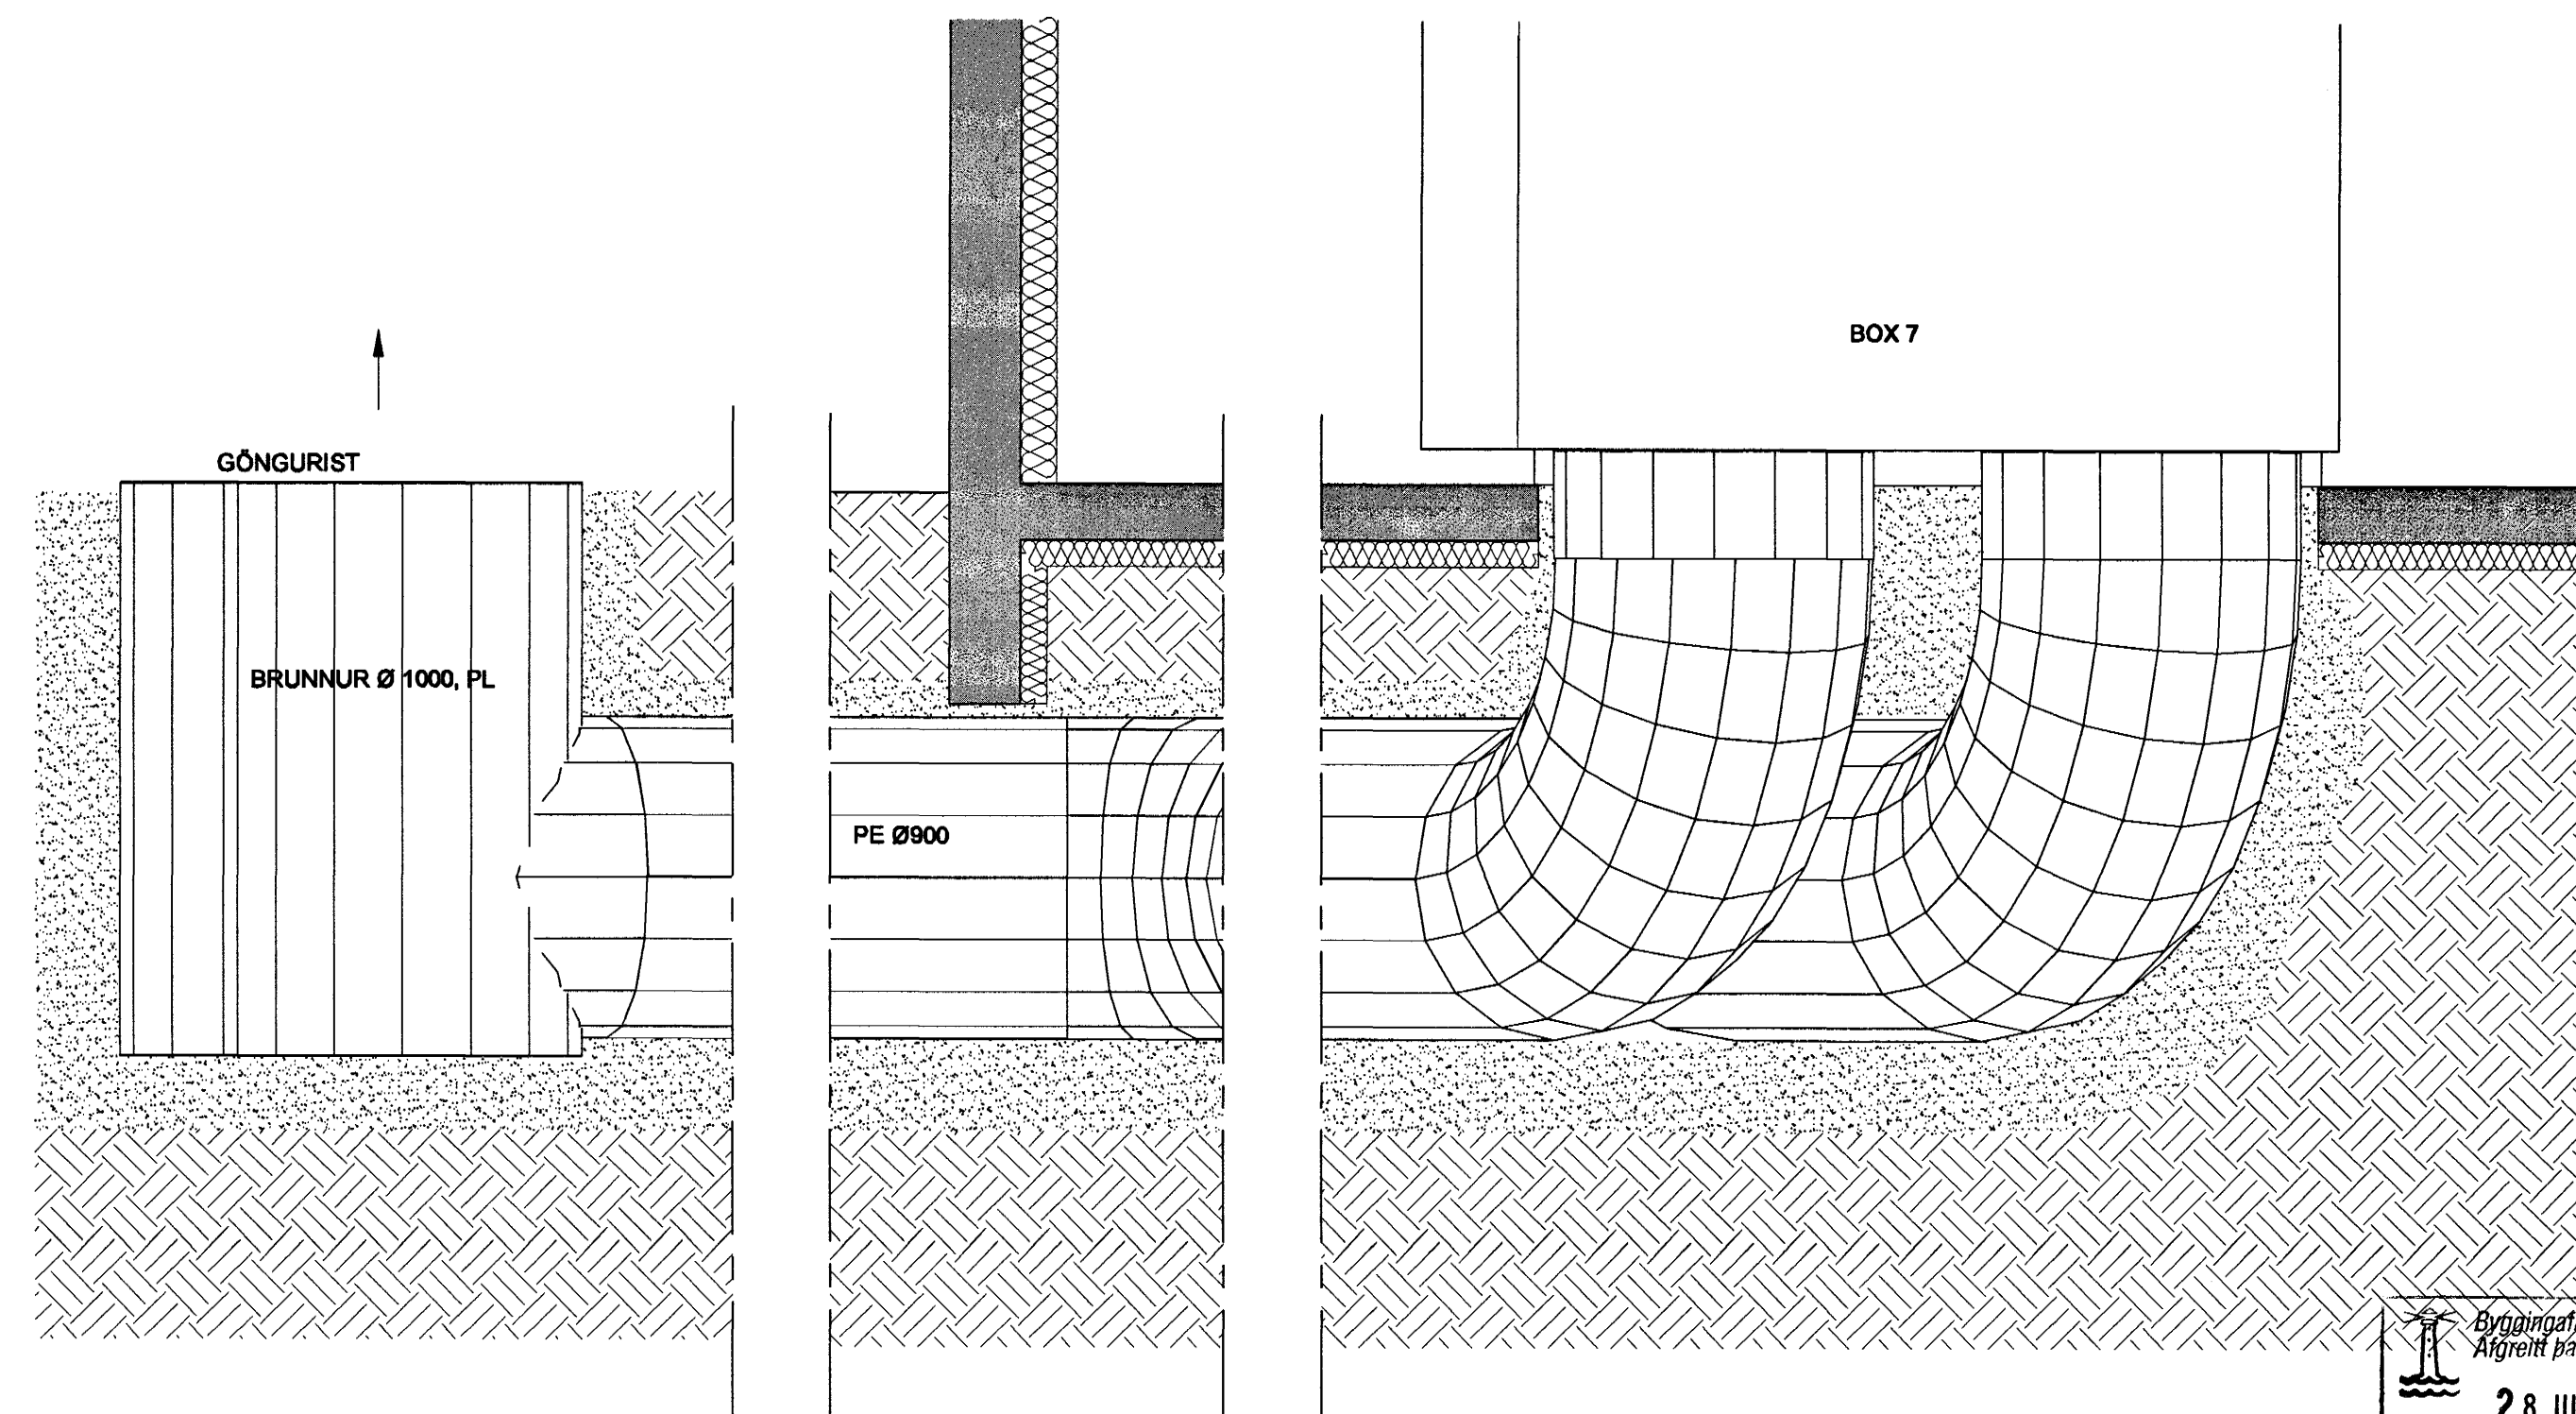

*Arna Þorvaldsdóttir 04836-4129*

Útg. Dags. Skýring Hannað/Yfirtekið

**VERKFRÆÐISTOFA**

BÆJARHRAUNI 20 - 220 HAFNARFJÖRÐUR KENNIT. 710706-2889

Byggingafræðingur  
Sveinn Áki Sverrisson kt. 230855-5609  
Algreitt þær  
28 JUN 2005

Arður séðhómaður  
Sveinn Áki Sverrisson kt. 230855-5609  
Verkefni  
**BREKUGATA 19**  
**HAFNARFJÖRÐUR**  
Verkið  
LOFTRÆSING  
SNID G, H, I & J

Hannað	Telkað	Yfirtekið	Kvarði	Síða
BS	BS	SÁS	1:20 / A1	-
Dags.	Verkefni	Tekning	Útgáfa	
09.06.05	04836	C-L-S-3	-	

V:\2004\04836\Project\04836\Sheets\04836 C-L-S-3.dwg