




SNID 1:20 **K** S-2

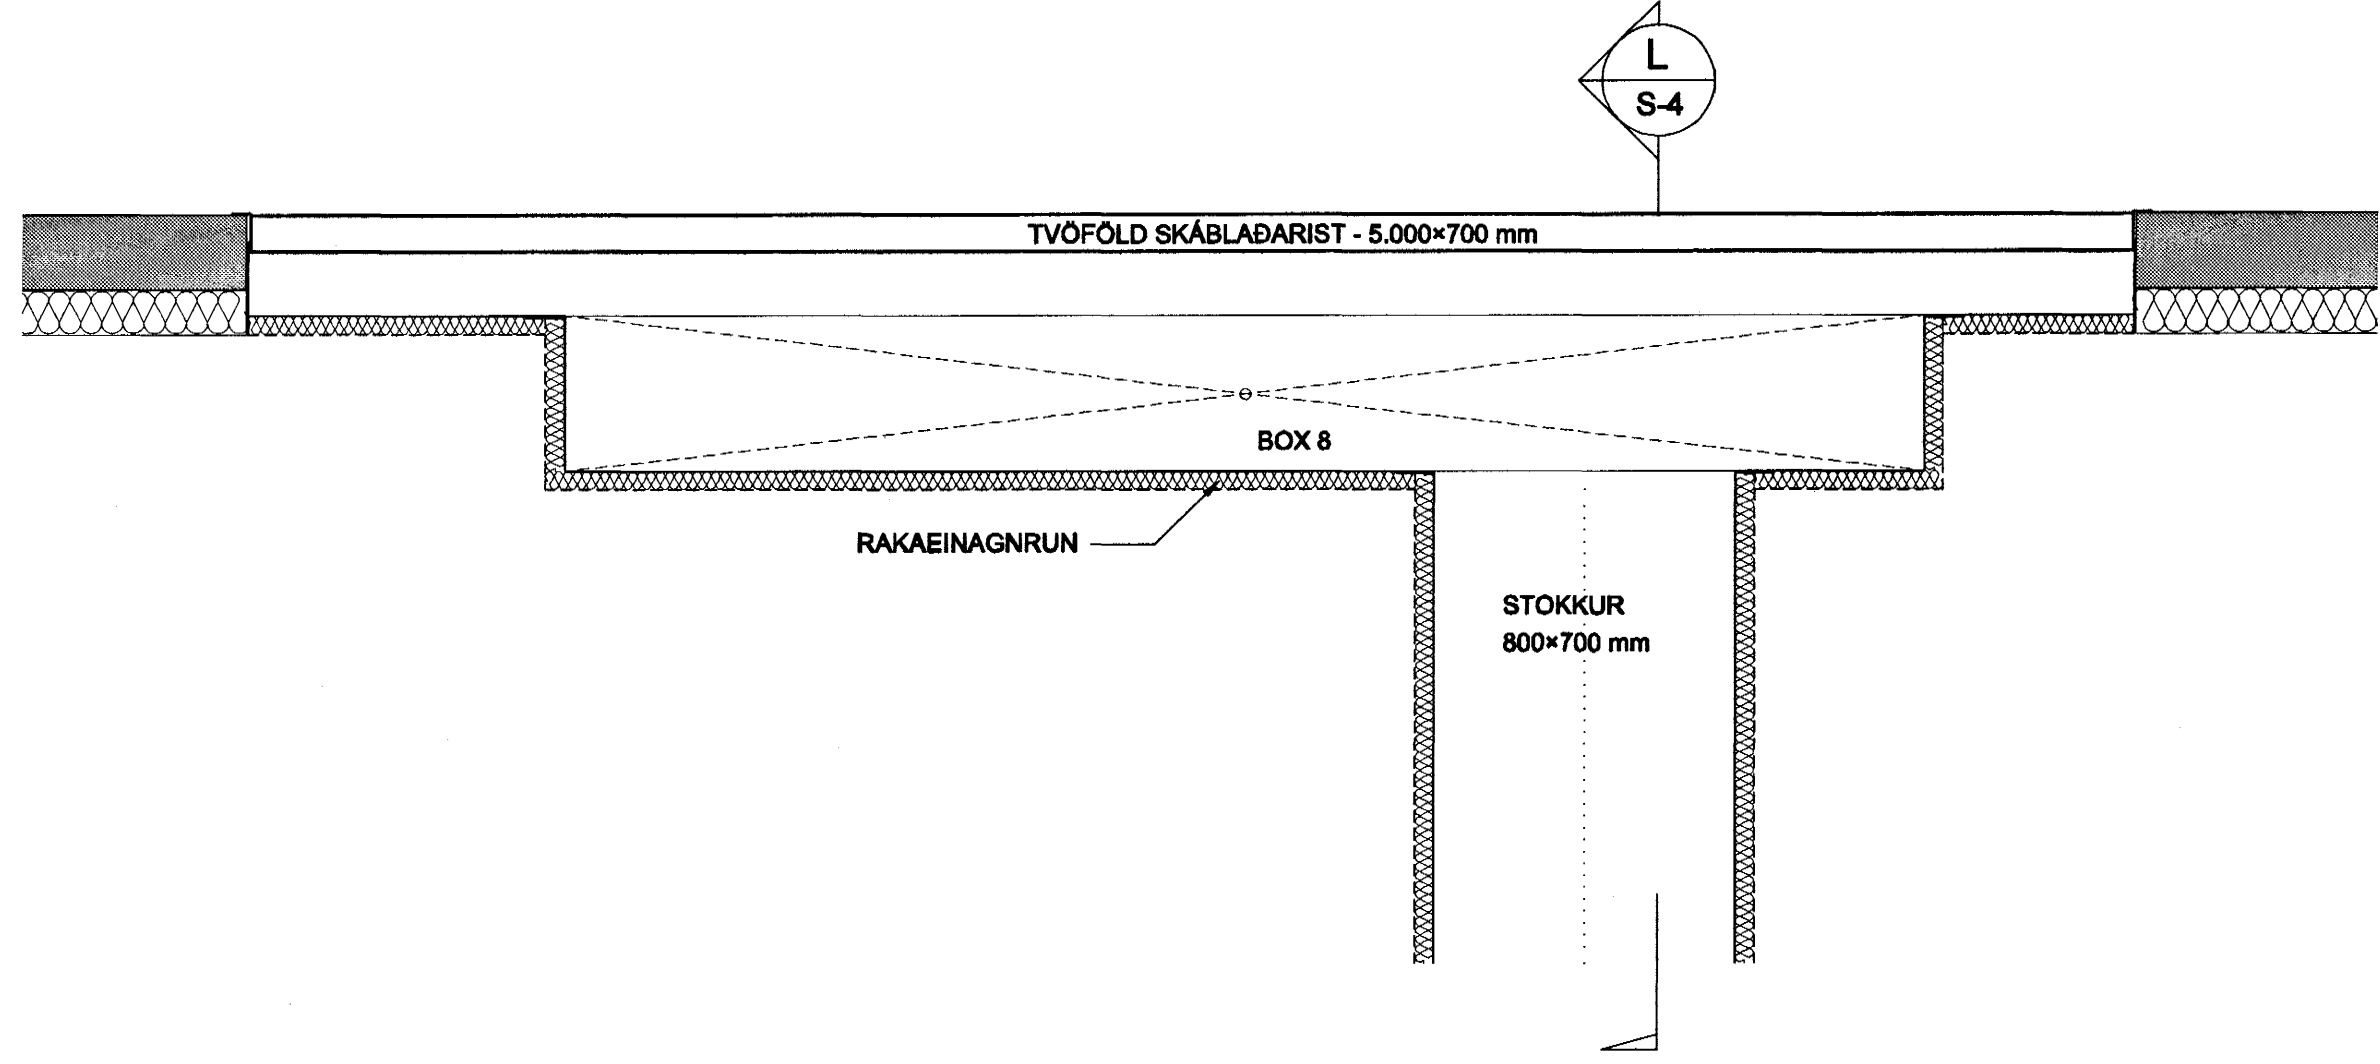


KENNISNIÐ Í ÞAKBLÁSARA 1:20

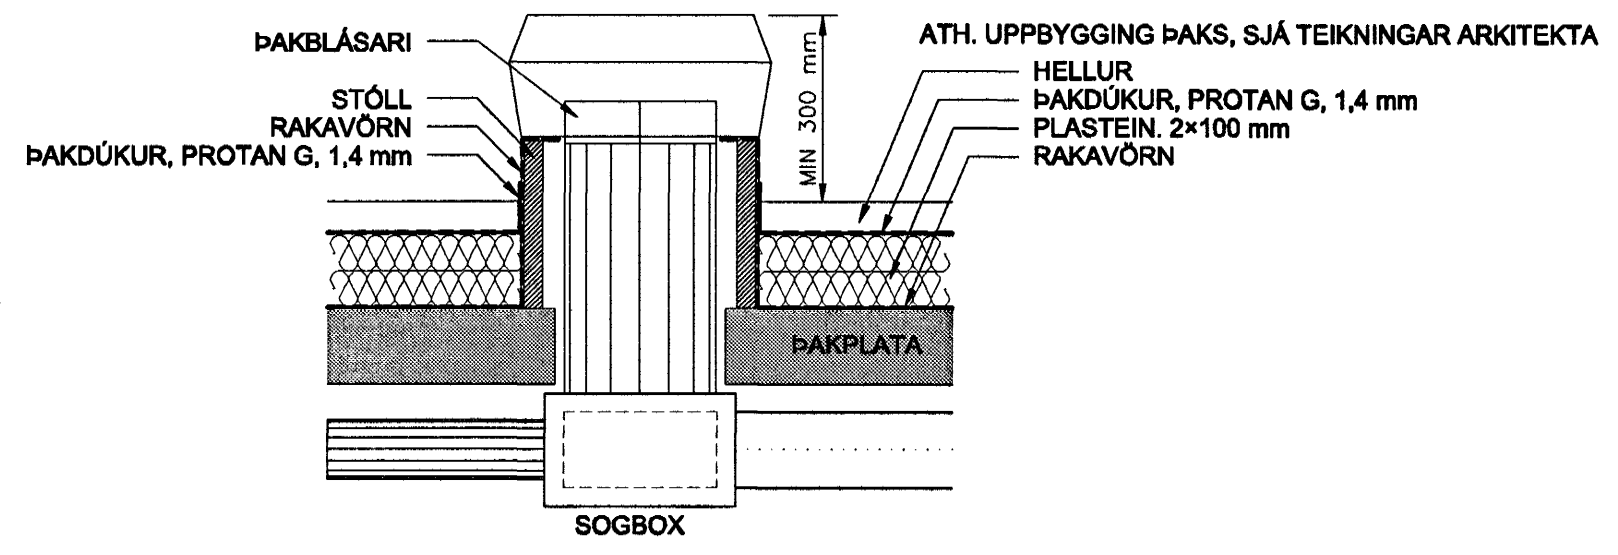


SNID 1:20 **O** G3-

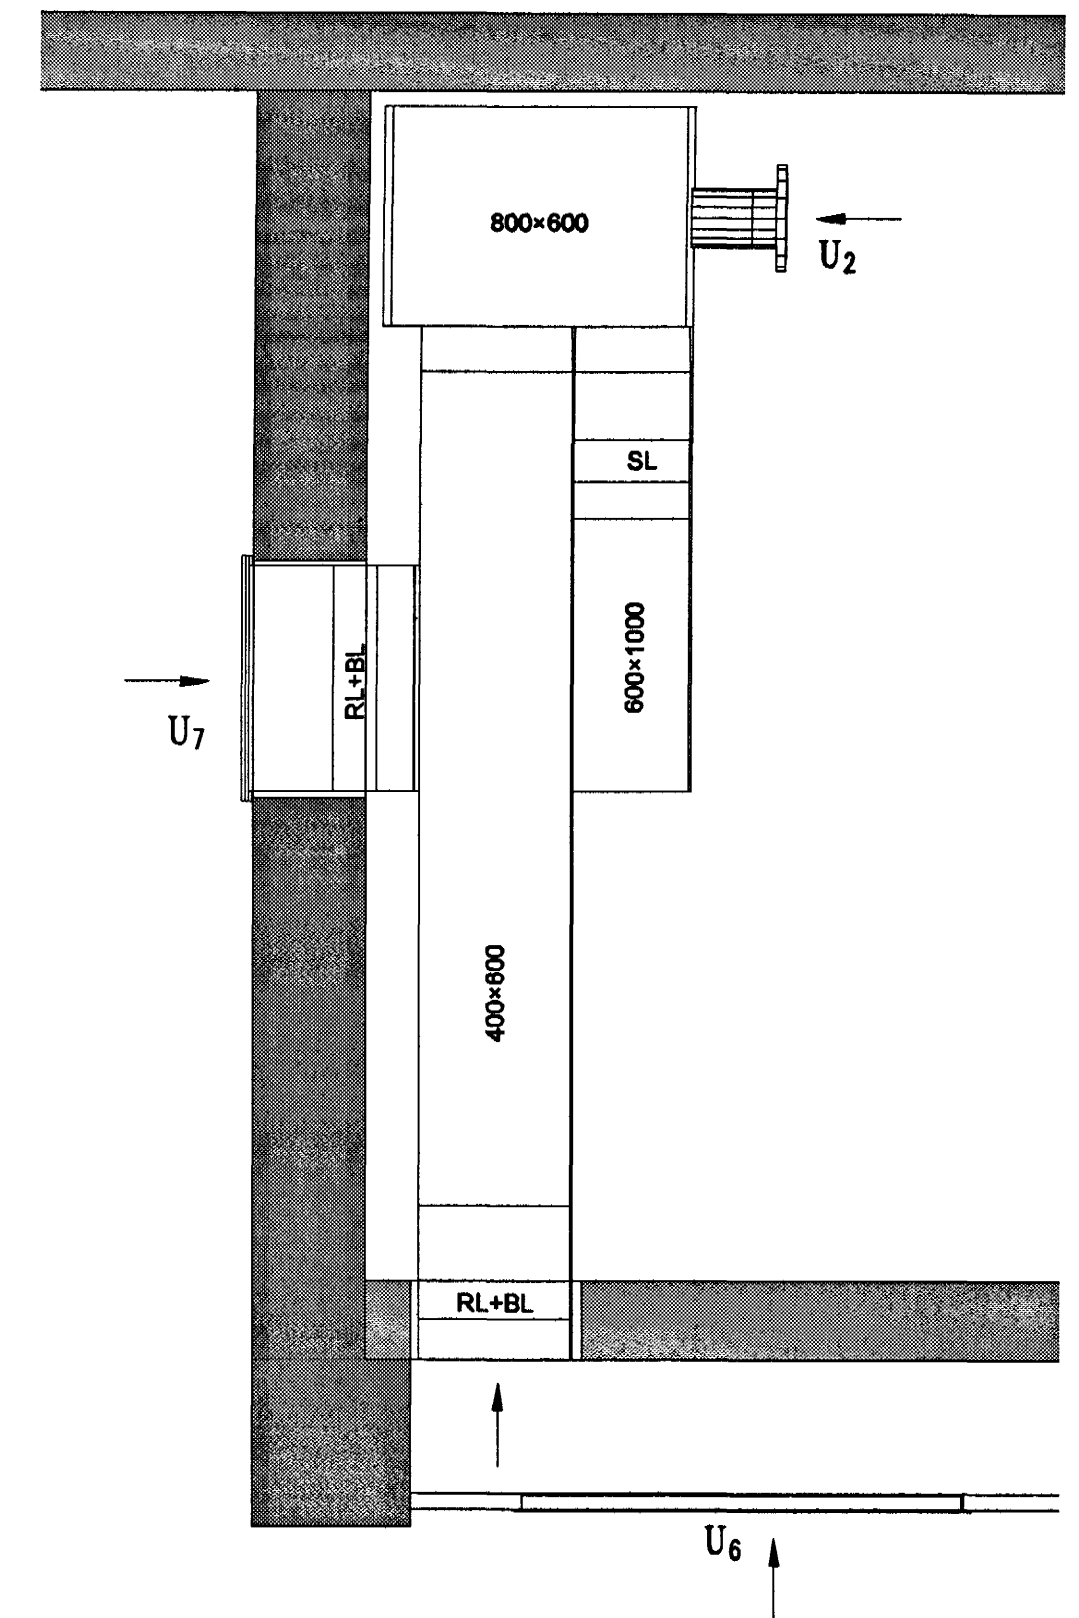



SNID 1:20 **L** S-4

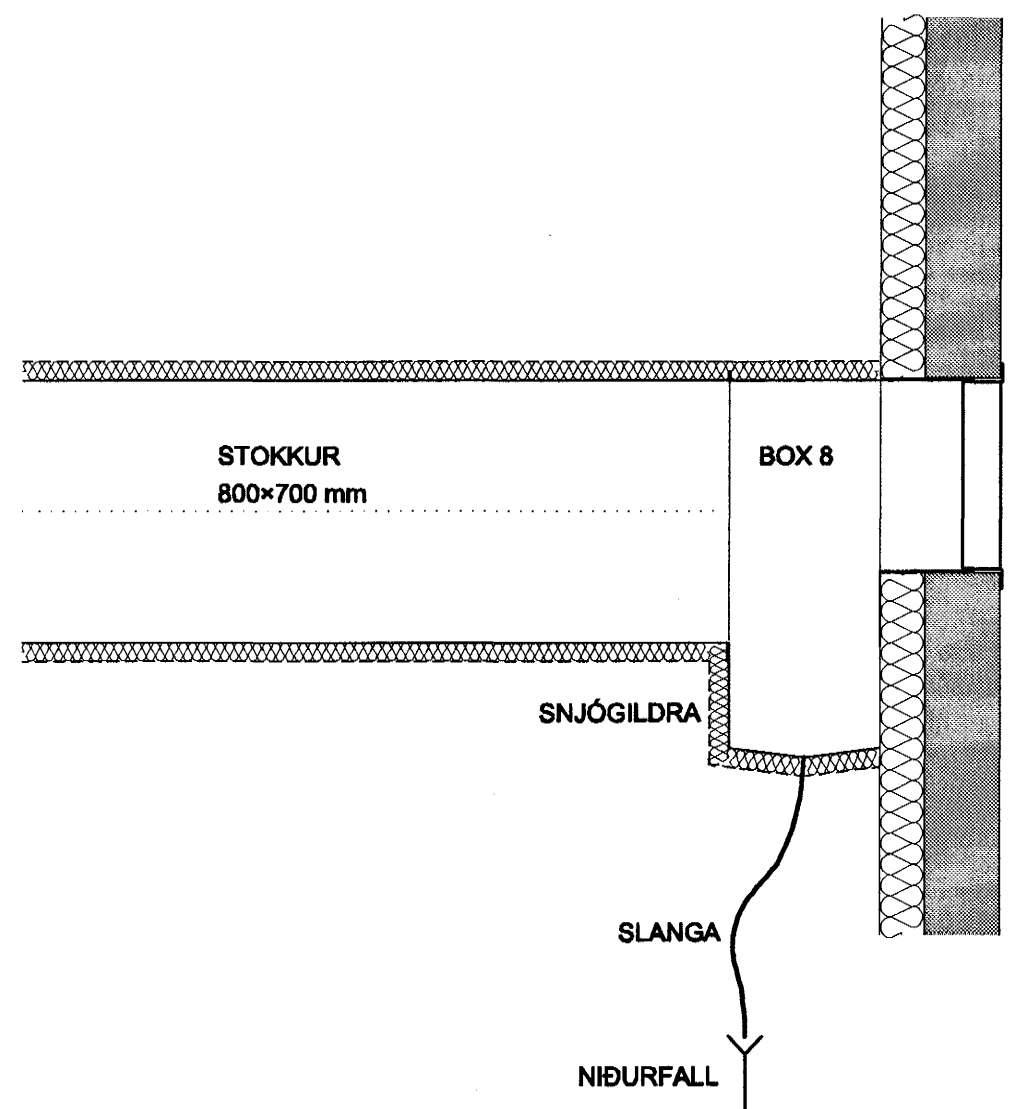

SNID 1:20 **N** G3-

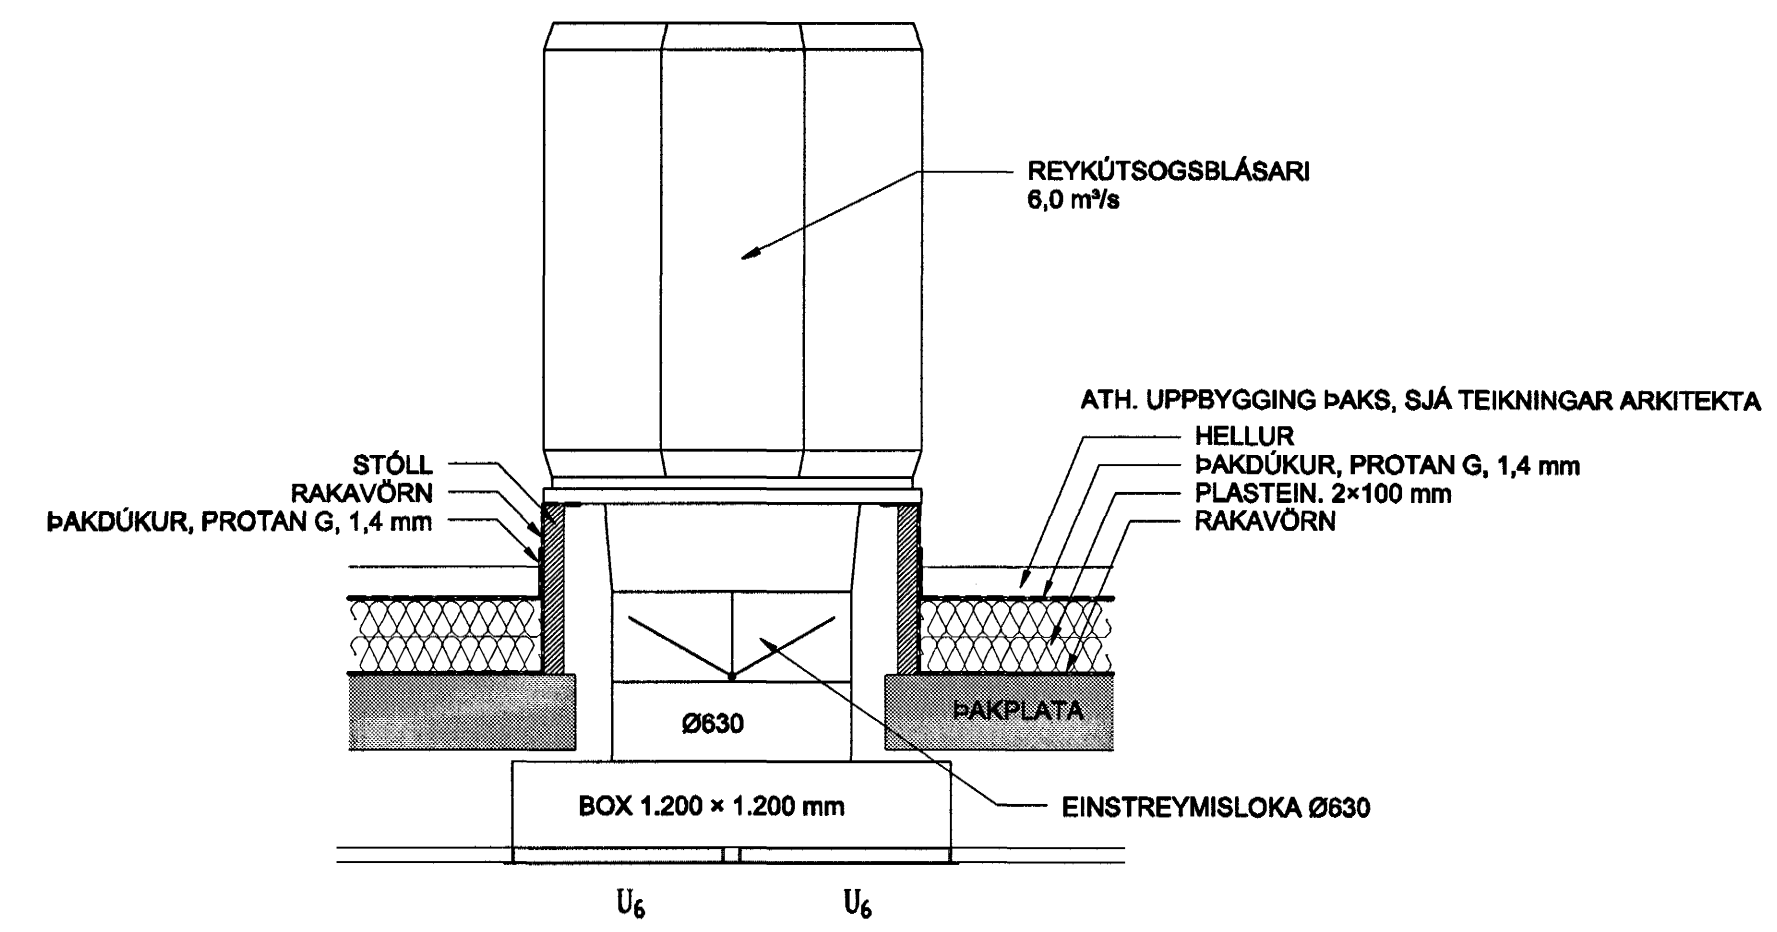

SNID 1:20 **M** G2-

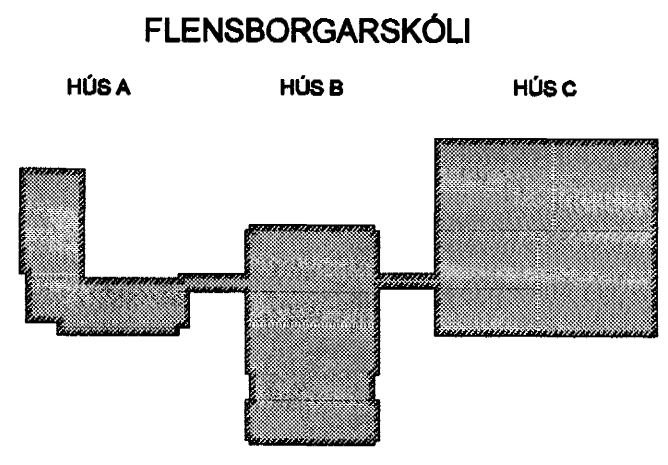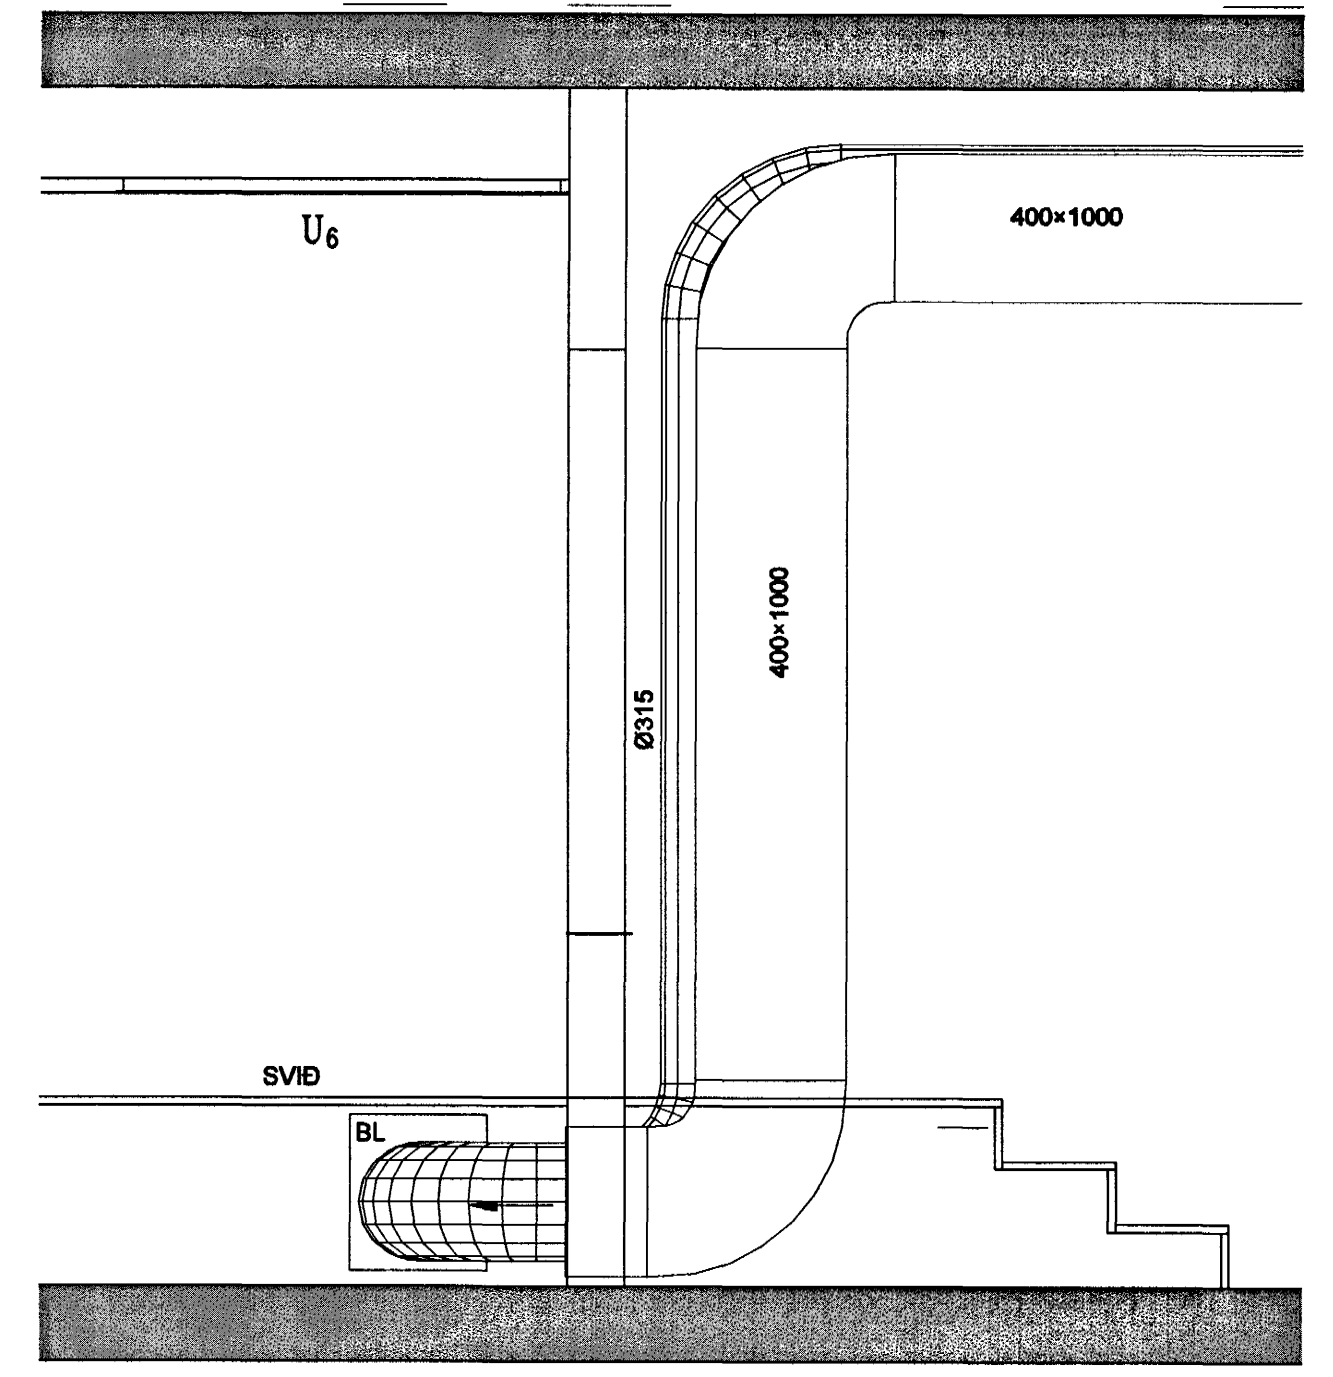

Handwritten signature and date: 2005-06-23

Útg. Dags. Skýring Hanna Ó. Ylfiörð



BEJARHRAUNI 20 - 220 HAFNARFJÖRÐUR - KENNIT. 71076-2899

Byggingatiltelir Hafnarfjörður
28 JUNI 2005
Handwritten signature

Árinn sérhönnuður Sveinn Áki Sverrisson kt. 230855-5609
Verkefni BREKKUGATA 19 HAFNARFJÖRÐUR
Verkefni LOFTRÆSING
SNID

Hanna Ó. BS	Telknað BS	Yfirteig SÁS	Kvarði 1:50 / A1	Síða -
Dags. 09.06.05	Verkefni 04836	Tekning C-L-S-4	Útgáfa -	

V:\2004\04836\Project\04836\Sheets\04836 C-L-S-4.dwg