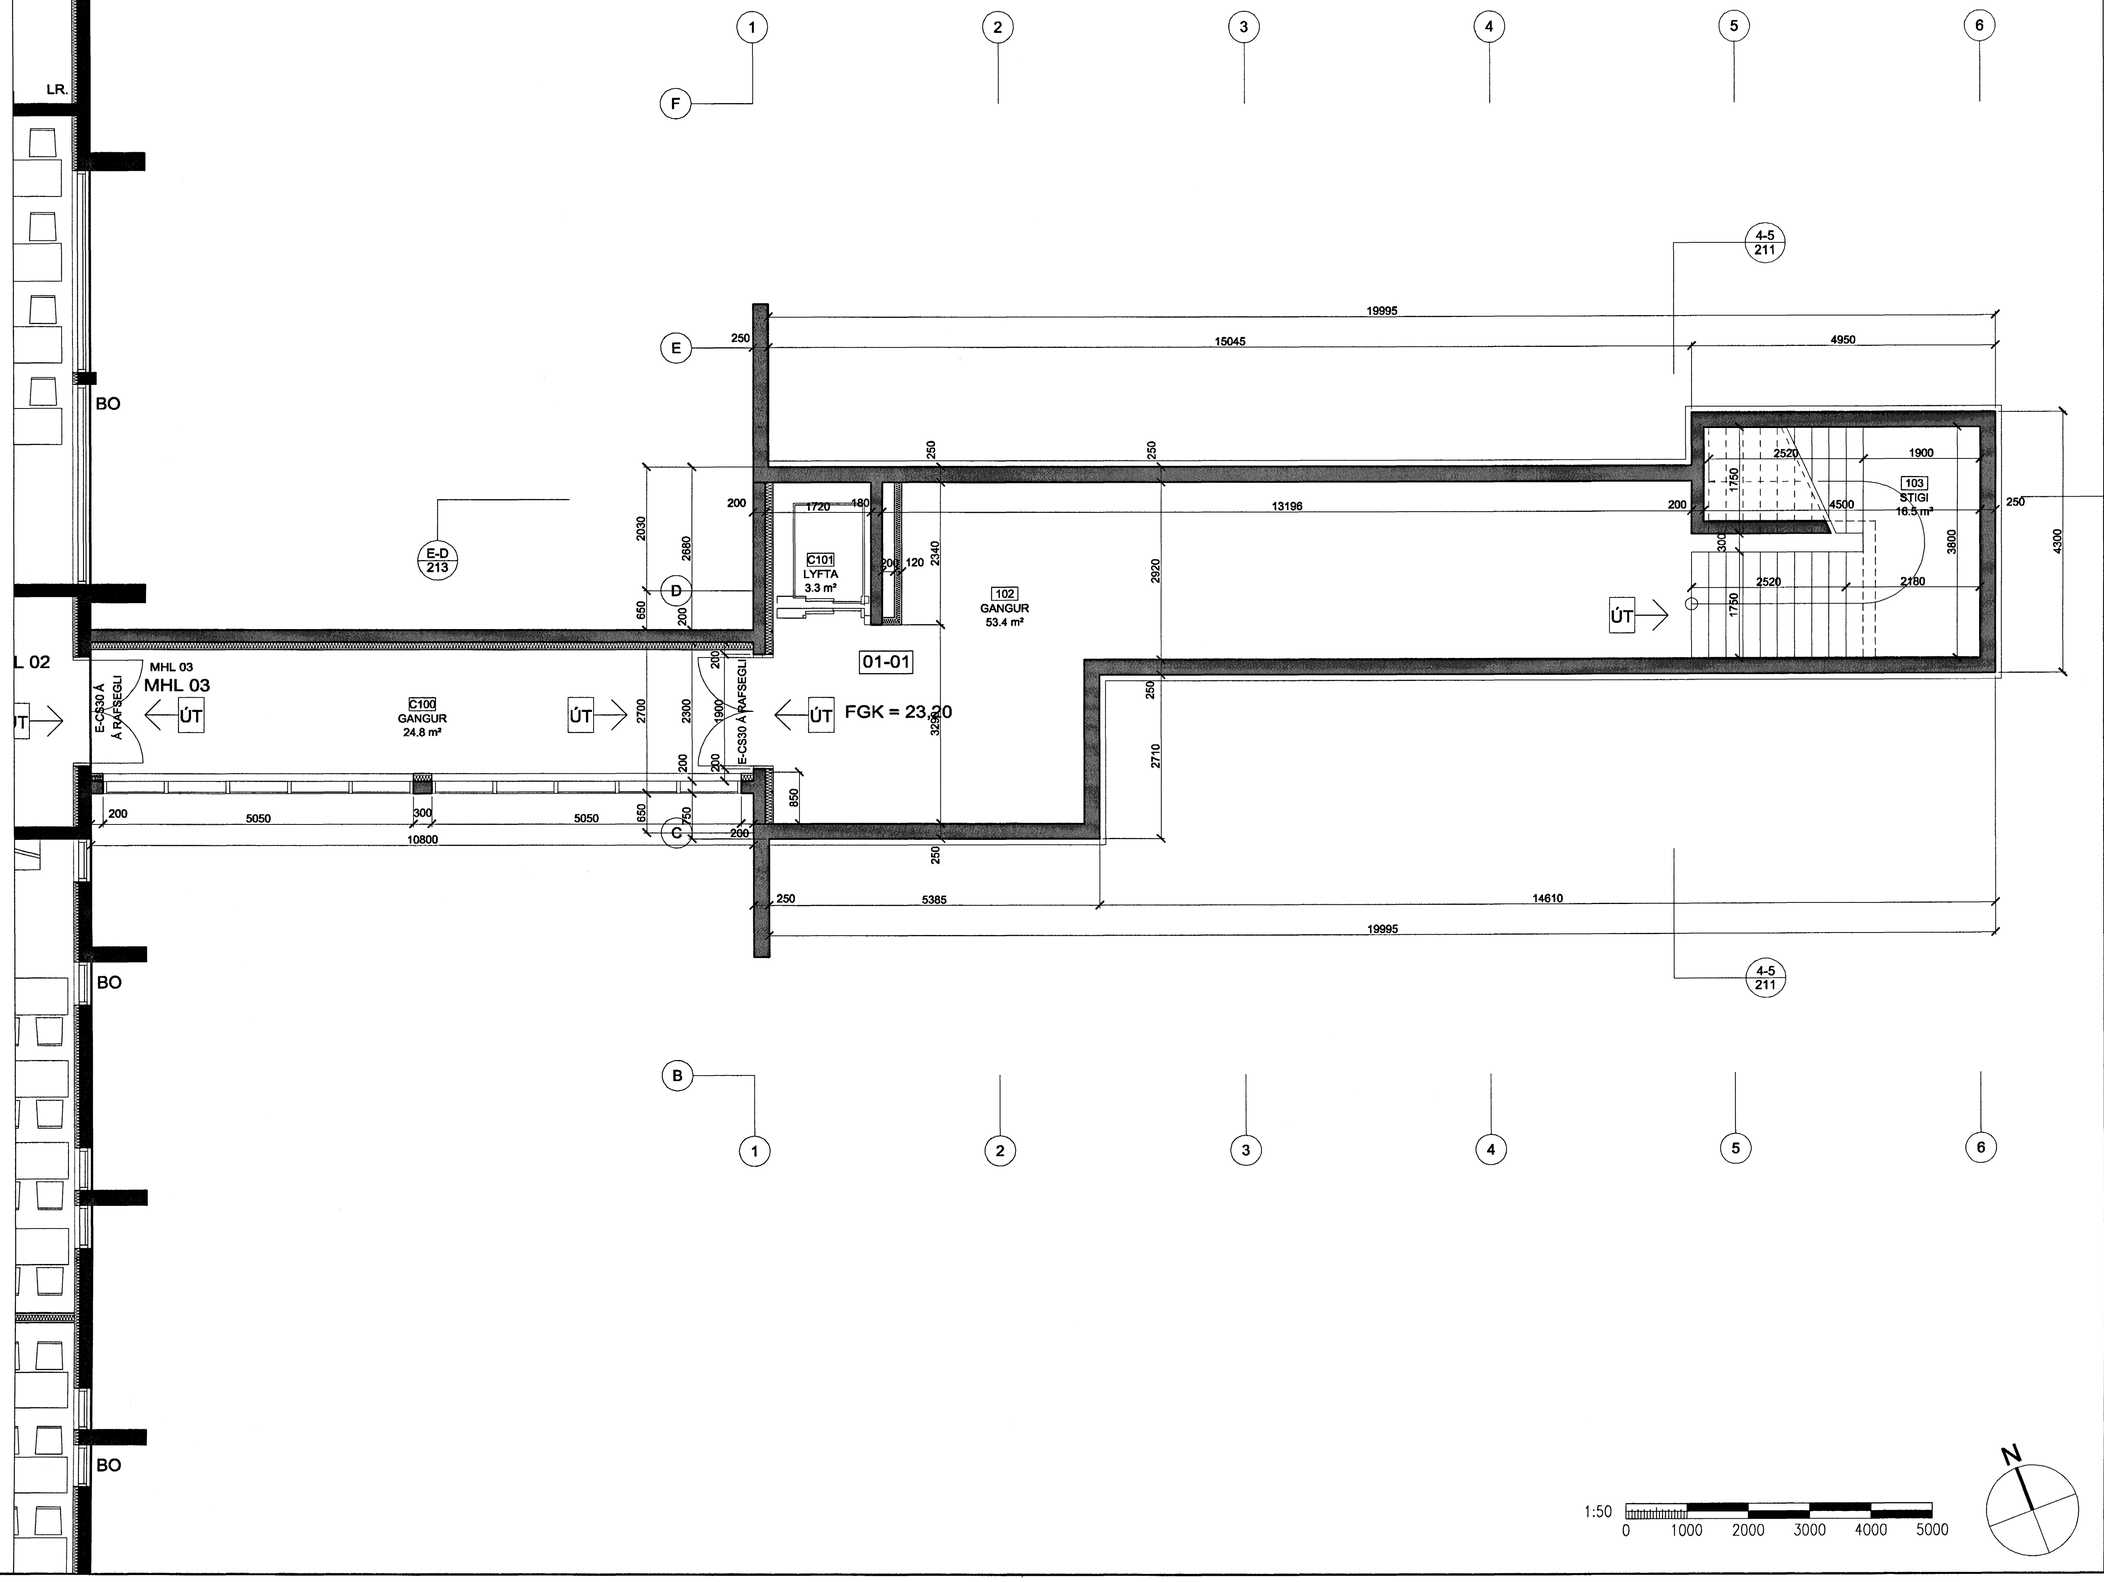

VINNUTEIKNING

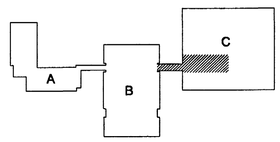

Byggingafulltrúi Hafnarfjarðar
28 JÚNÍ 2005

STAÐUR:
BREKKUGATA 19
HAFNARFJÖRÐUR

VERK:
FLENSBORGARSKÓLI
BYGGING C

TEIKNING:
GRUNNMYND 1. HÆÐ

VERKNR:	MÆLIKVARÐI:	TEIKN.NR:
171C	1:50	C201
	TEIKNAÐ: 06.06.2005 FSK	

ARKITEKTASTOFAN ehf.
Ormar Þór Guðmundsson og Örnólfur Hall
Sóltún 1 IS-105 Reykjavík Sími 562 6833 Fax 562 6835
arkitektastofan@arkitektastofan.is www.arkitektastofan.is

1:50
0 1000 2000 3000 4000 5000

N