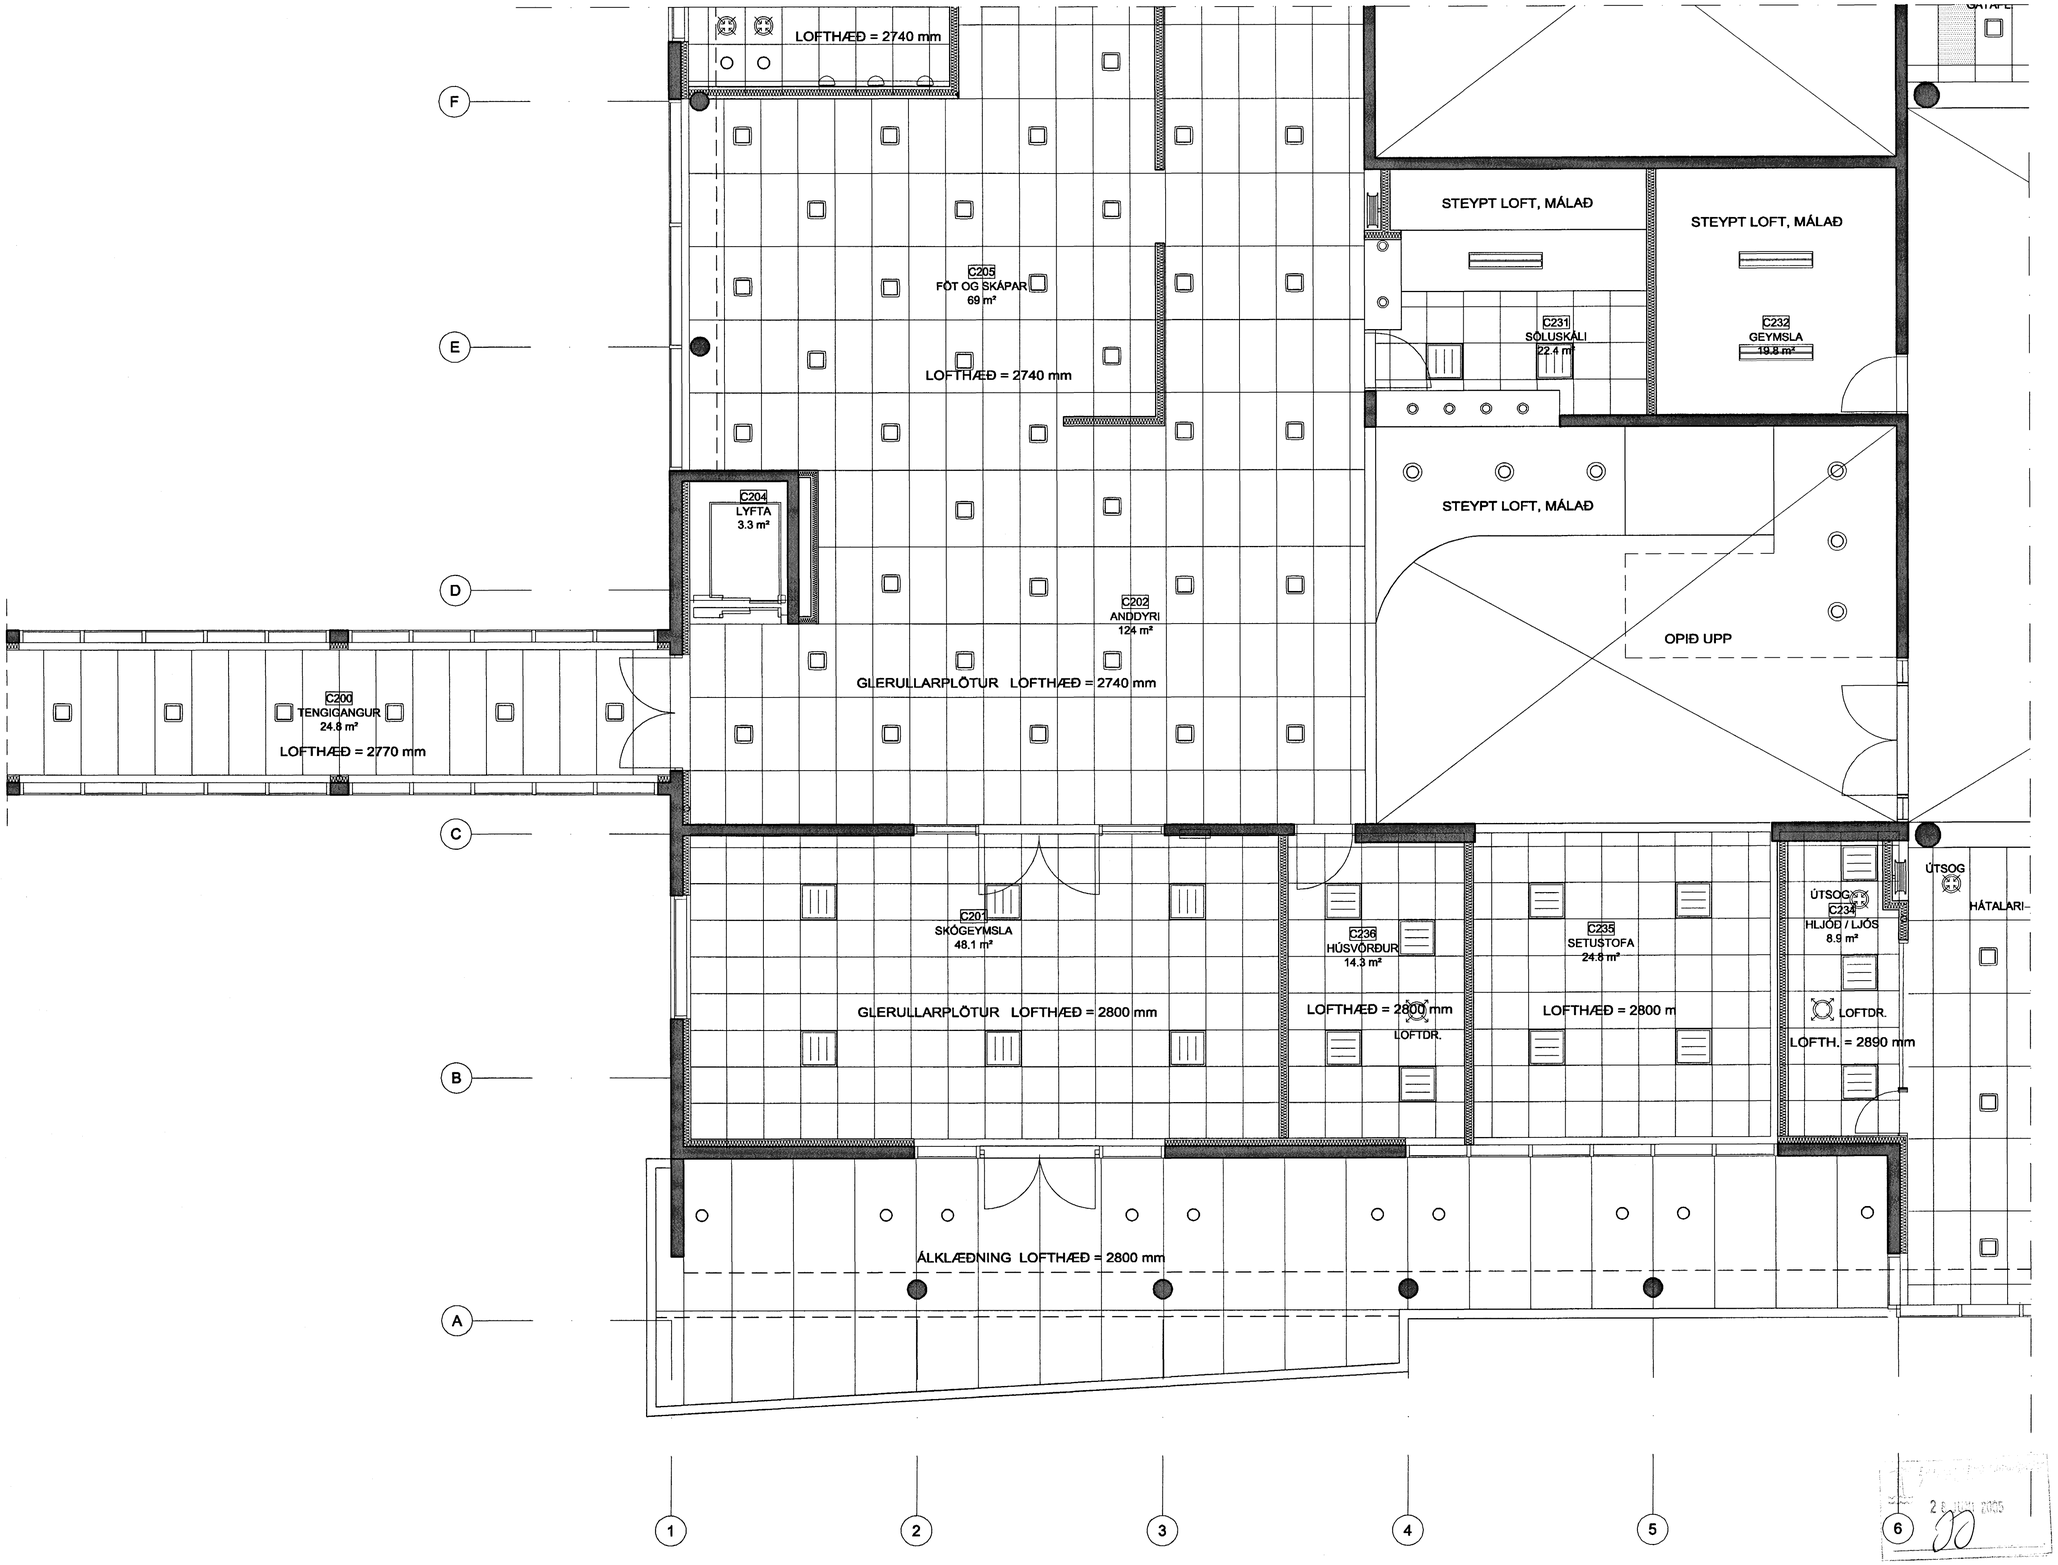

1:50 0 1000 2000 3000 4000 5000

N

VINNUTEIKNING

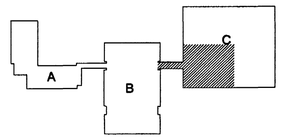

DAGSETNING		BREYTING	SAMÞYKKT
	A		
	B		
	C		
	D		

STAÐUR:
BREKKUGATA 19
HAFNARFJÖRÐUR

VERK:
FLENSBORGARSKÓLI
BYGGING C

TEIKNING:
LOFTAMYND 2. HÆÐ
NORÐVESTUR

VERKNR:	MÆLIKVARÐI:	TEIKN.NR:
171C	1:50	C232
	TEIKNAÐ: 06.06.05 FSK	

ARKITEKTASTOFAN ehf.
Ormar Þór Guðmundsson og Ólmólfur Hall
Ormar Þór Guðmundsson 230235-4629
Söltún 1 IS-105 Reykjavík Sími 562 6833 Fax 562 6835
arkitektastofan@arkitektastofan.is www.arkitektastofan.is