


GRINDUR:
FLATSTÁL 4x40 mm
SÓÐIÐ SAMAN OG
Á UPPISTÖÐUR

40 10

ÞVOTTAKANTUR

UPPISTÖÐUR:
FLATSTÁL 6x50 mm

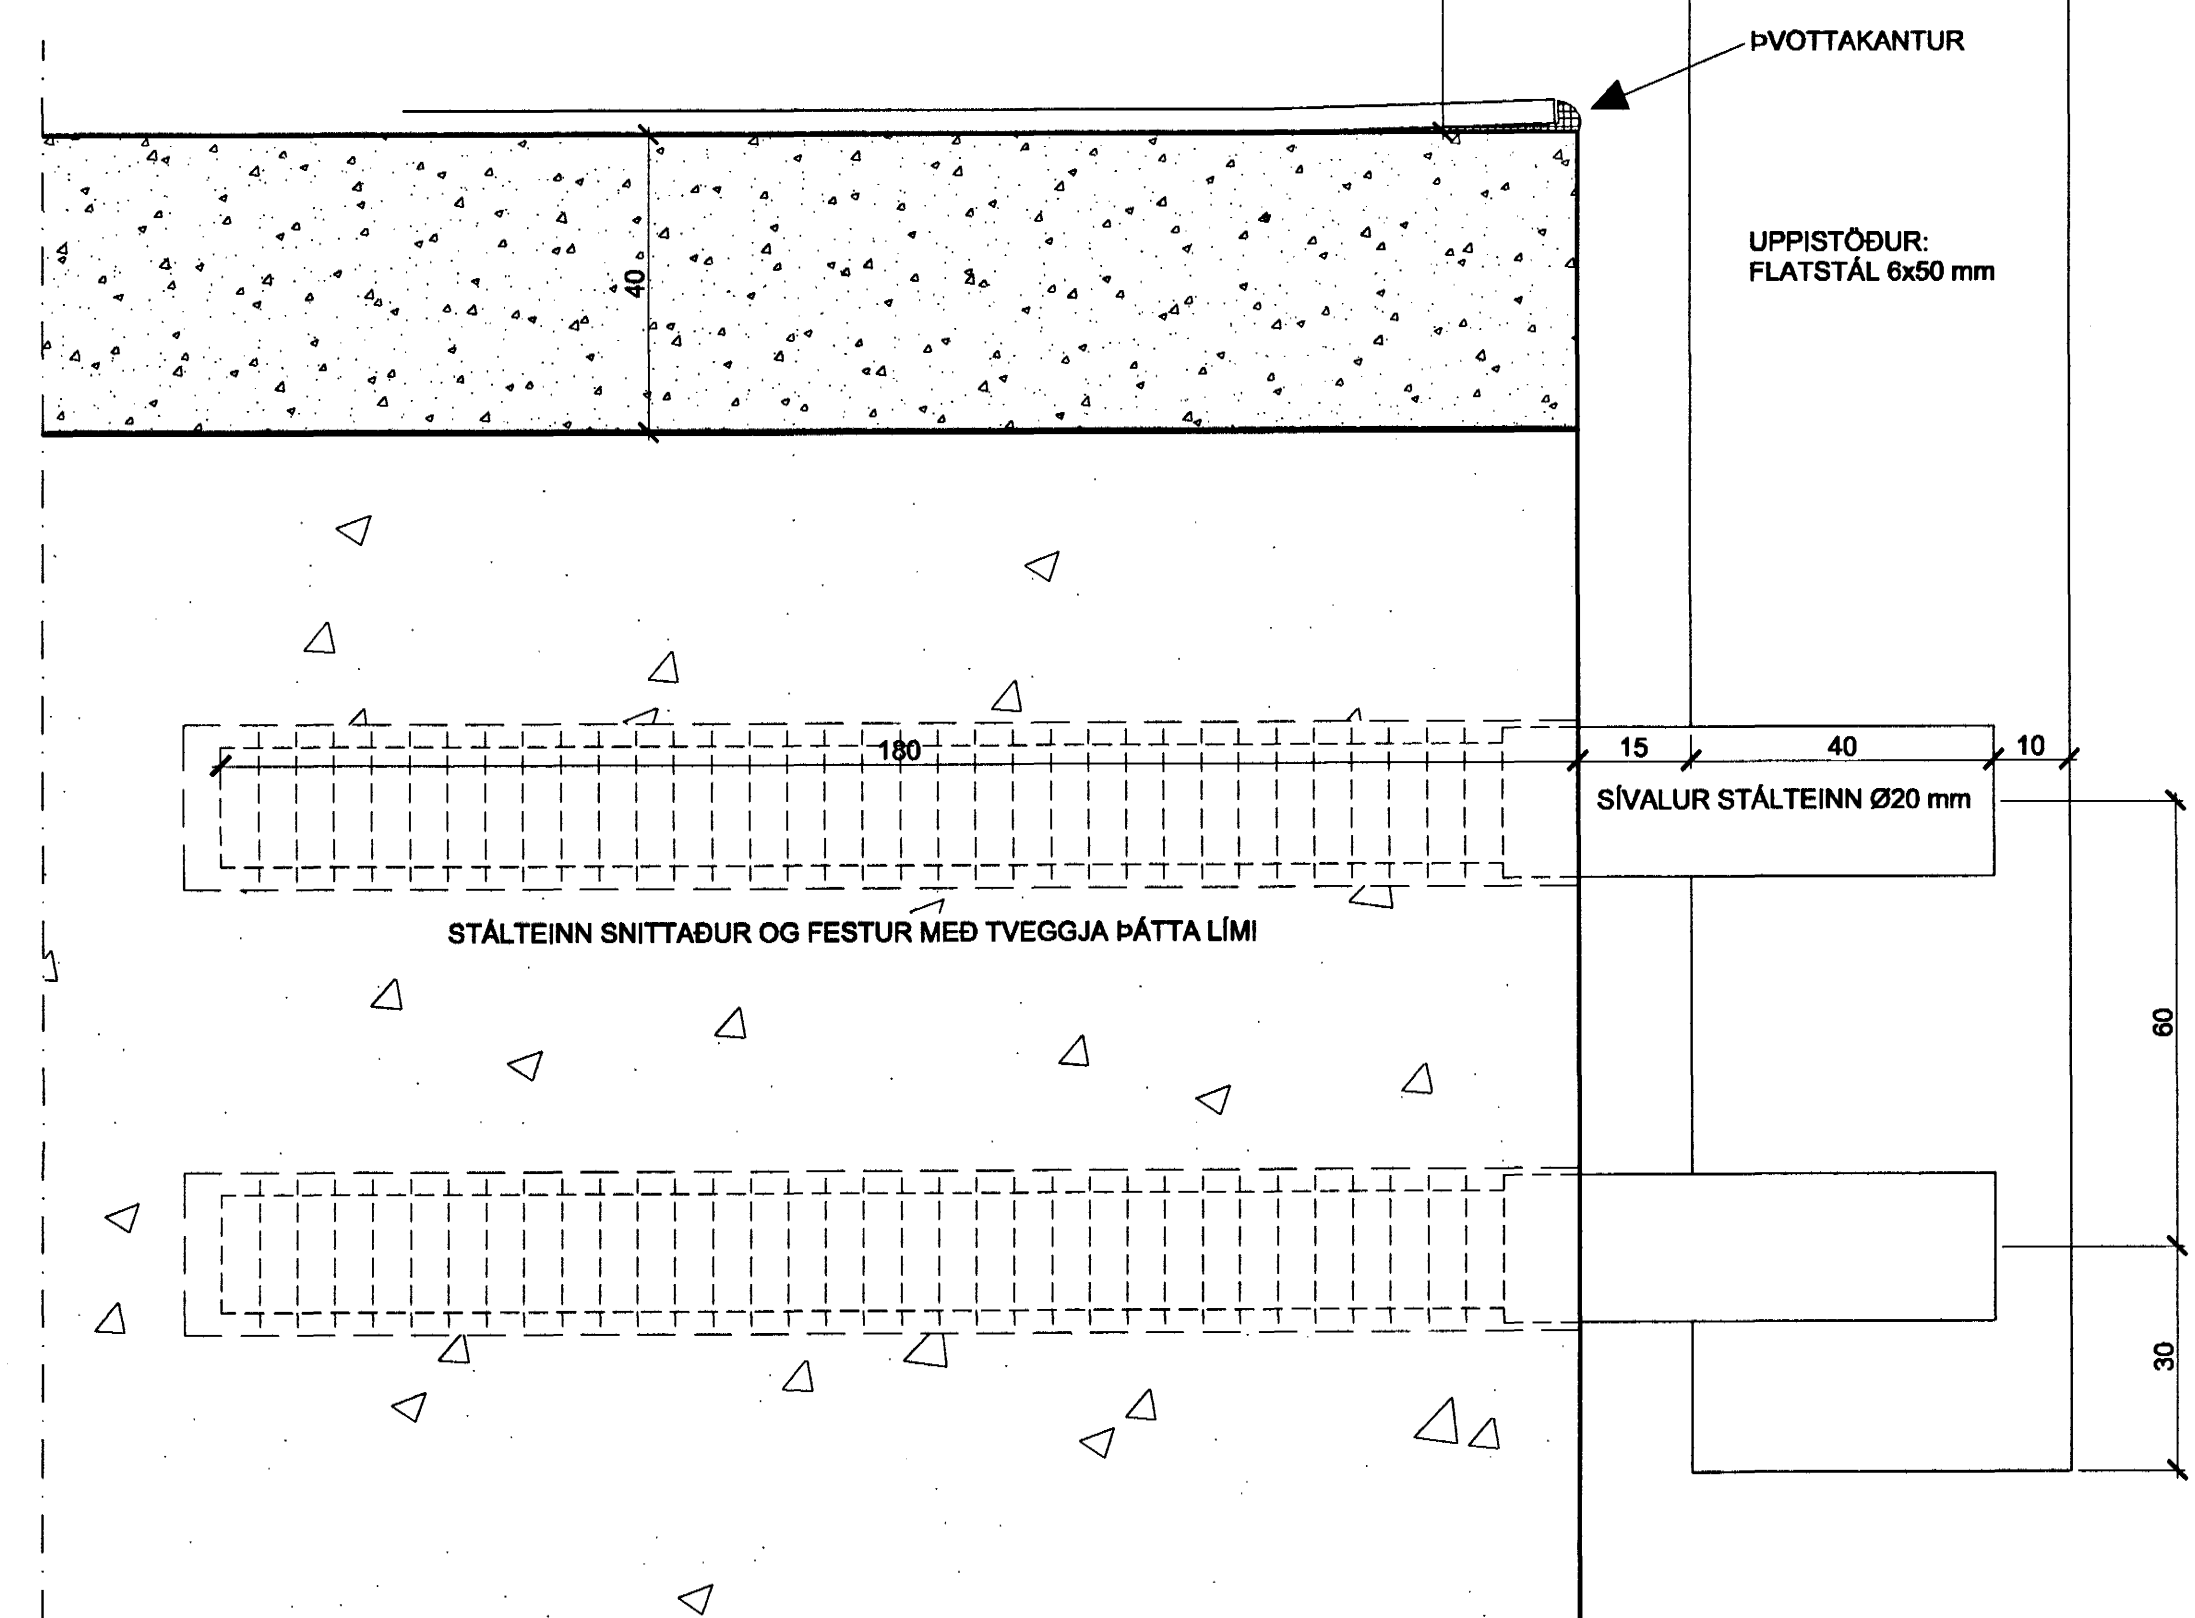

VINNUTEIKNING

28 JUN 2005
JD

DAGSETNING	BREYTING	SAMÞYKKT
A		
B		
C		
D		

STAÐUR:
**BREKKUGATA 19
HAFNARFJÖRÐUR**

VERK:
**FLENSBORGARSKÓLI
BYGGING C**

TEIKNING:
STIGAR
DEILI

VERKNR:	MÆLIKVARÐI:	TEIKN.NR:
171C	1:1	C325
	TEIKN.Þ:	
	06.06.05 GFS	

ARKITEKTASTOFAN ehf.
Ormar Þór Guðmundsson og Órnólfur Hall
Borgartún 17 IS-105 Reykjavík Sími 562 6833 Fax 562 6835
arkitektastofan@arkitektastofan.is www.arkitektastofan.is