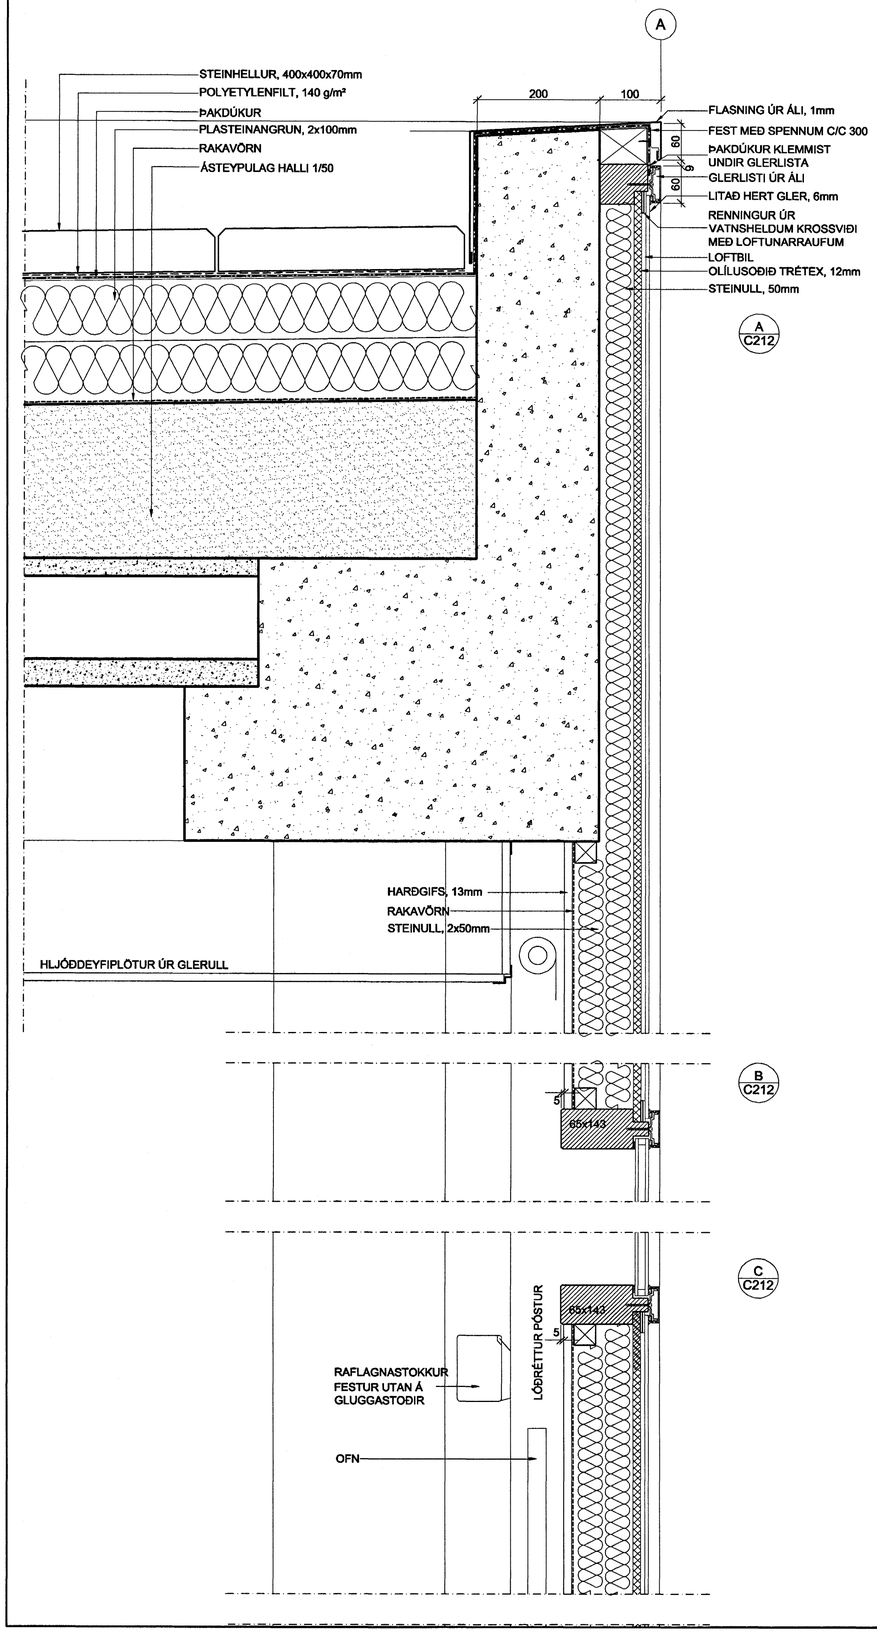

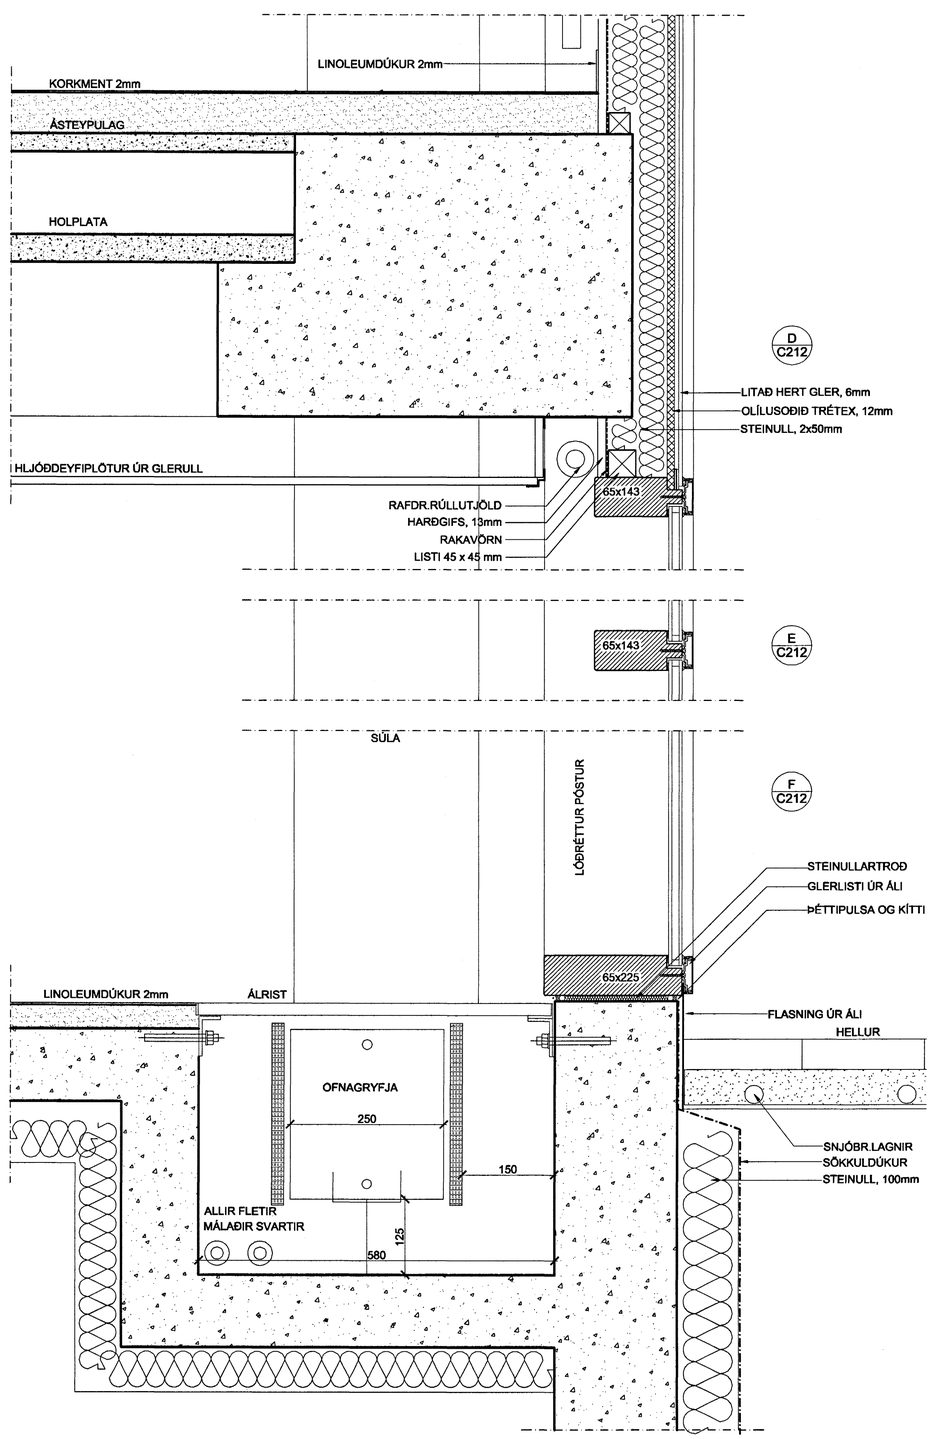

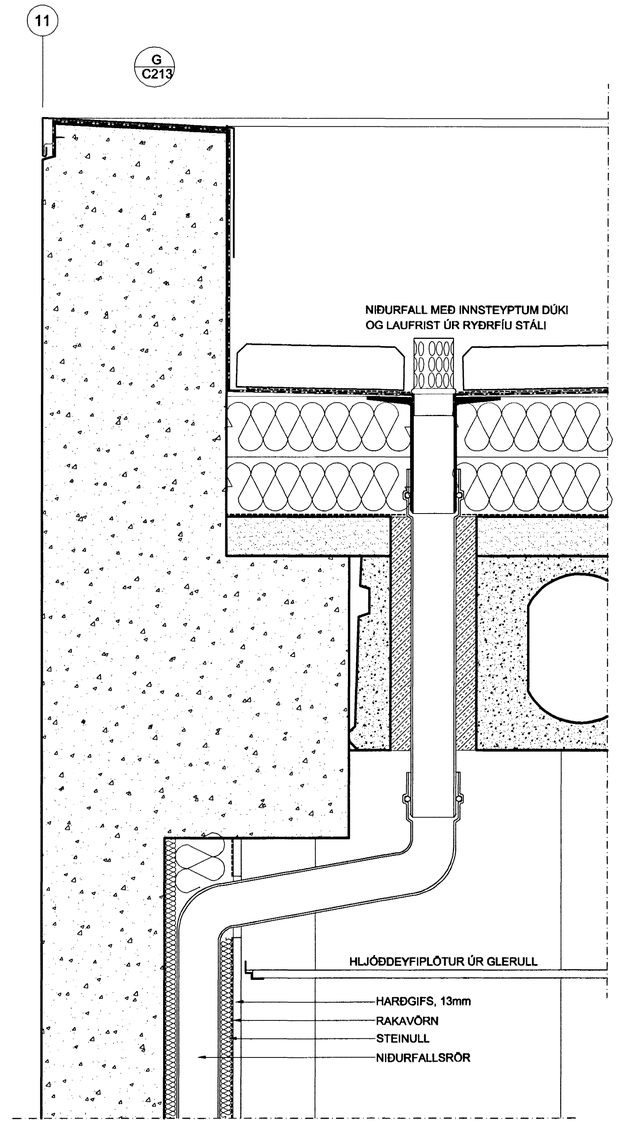

1:5
0 100 200 300 400 500

VINNUTEIKNING

28 NÓV 2005

DAGSETNING		BREYTING	SAMÞYKKT
	A		
	B		
	C		
	D		

STAÐUR:
HAFNARFJÖRÐUR

VERK:
FLENSBORGARSKÓLI
BYGGING C

TEIKNING:
LÓÐÉTT DEILI

VERKNR:	MÆLIKVARÐI:	TEIKN.NR:
171	1:5	C341
	TEIKNAÐ: 06.06.05 GFS	

ARKITEKTASTOFAN ehf.
Ormar Þór Guðmundsson og Ólafur Hall
Söltún 1 IS-105 Reykjavík S/mí 562 6833 Fax 562 6835
arkitektastofan@arkitektastofan.is www.arkitektastofan.is