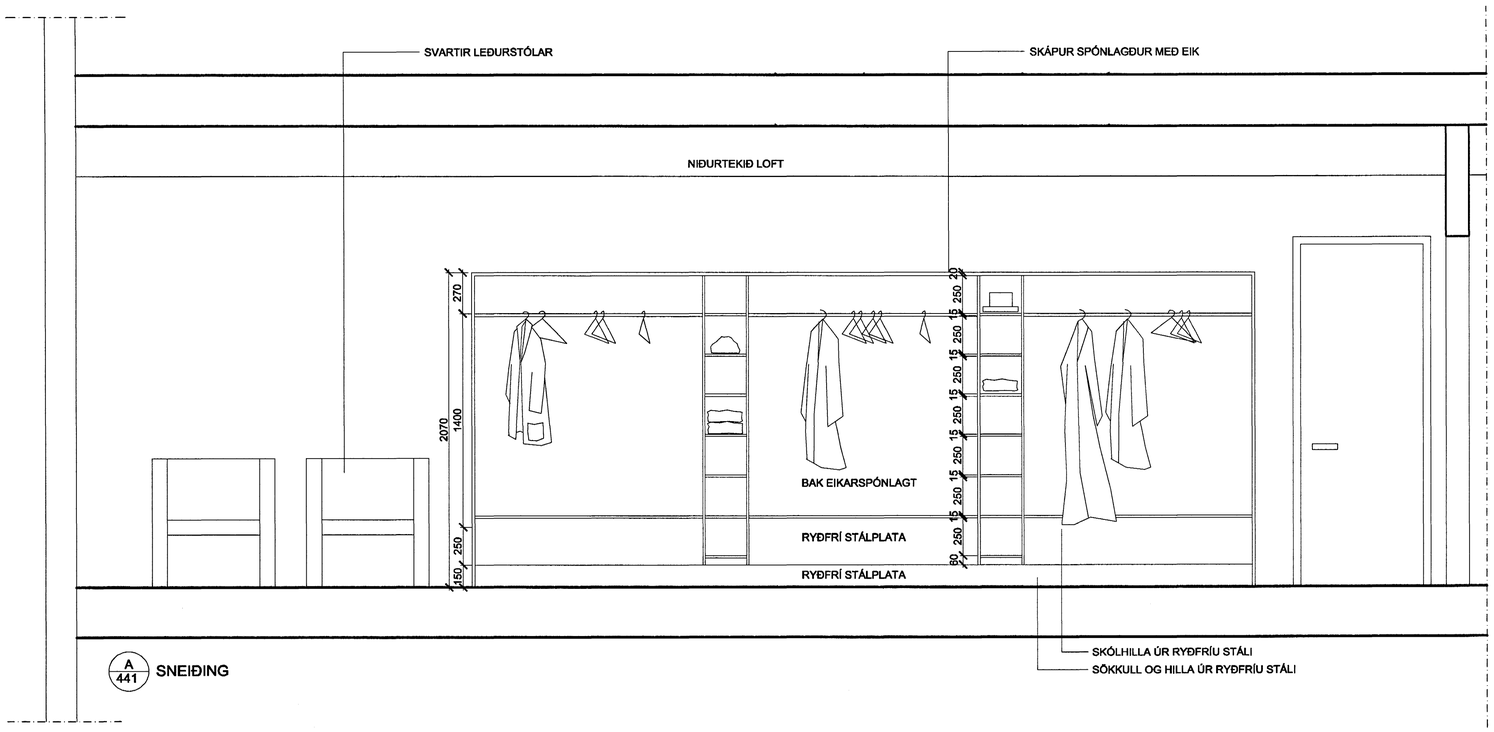

A / 441 SNEIÐING

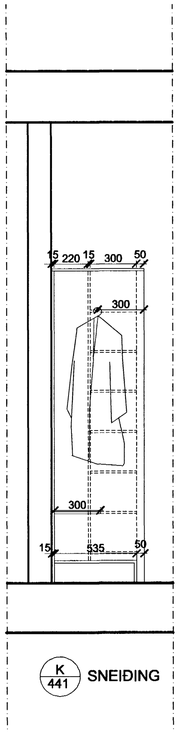

K / 441 SNEIÐING

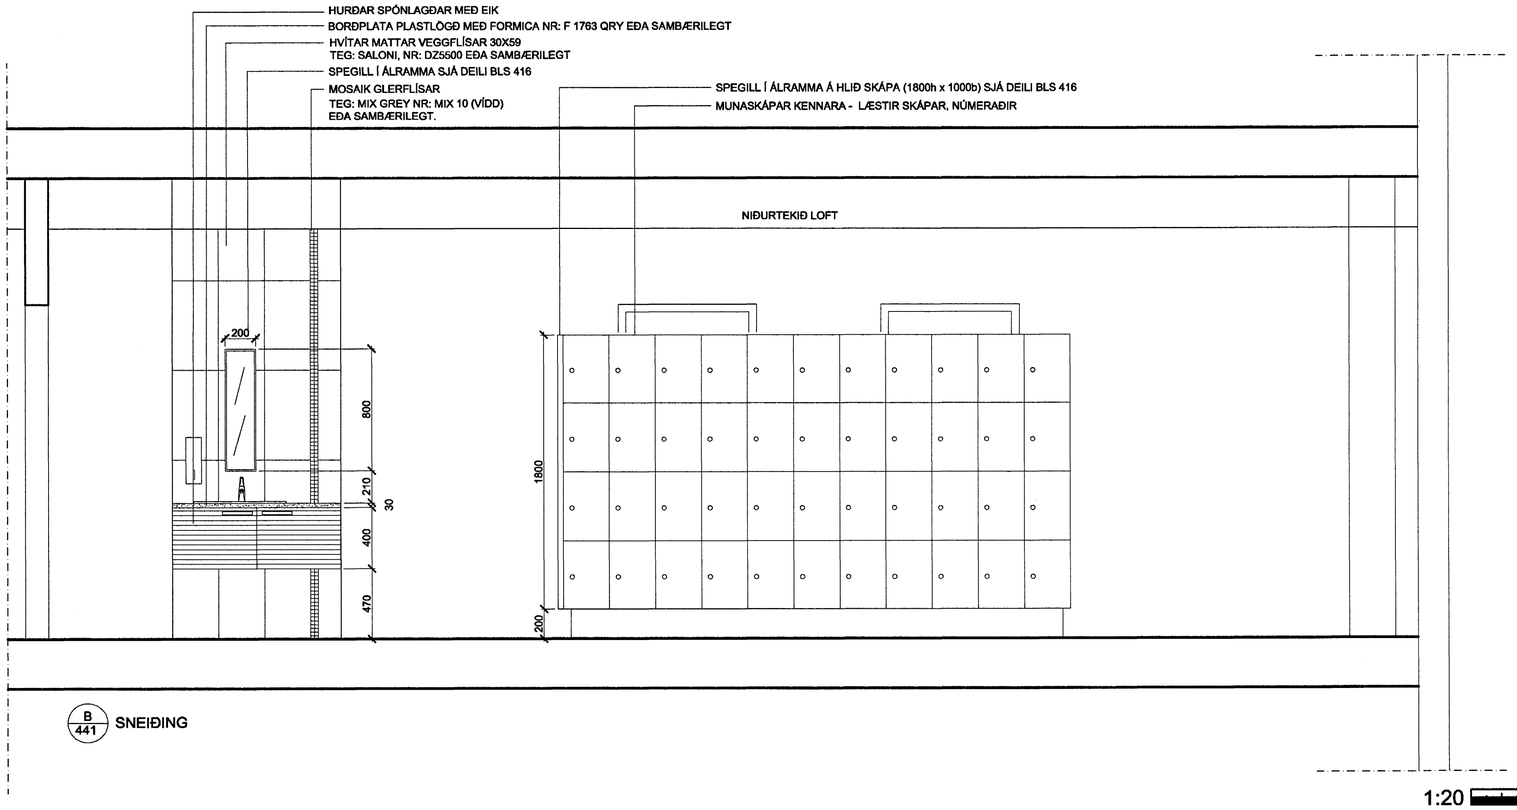

B / 441 SNEIÐING

1:20 0 50 100 150 200 250 mm

MÁL ATHUGIST Á STAÐNUM ÁÐUR EN SMÍÐI HEFST

VINNUTEIKNING

Móttekin í Hafnarfjarðarbæ 28 JÚNÍ 2005

DAGSETNING		BREYTING	SAMÞYKKT
	A		
	B		
	C		
	D		

STAÐUR:
BREKKUGATA 19
HAFNARFJÖRÐUR

VERK:
FLENSBORGARSKÓLI
BYGGING C

TEIKNING:
STARFSMANNAAÐSTAÐA
SNEIÐINGAR

VERKNR:	MÆLIKVARÐI:	TEIKN.NR:
171C	1:20	C442
	TEIKNAÐ: 06.06.05 EÝS	

ARKITEKTASTOFAN ehf.
Ormar Þór Guðmundsson og Örnólfur Hall
020235-4629
Borgartún 17 IS-105 Reykjavík Sími 562 6833 Fax 562 6835
arkitektastofan@arkitektastofan.is www.arkitektastofan.is