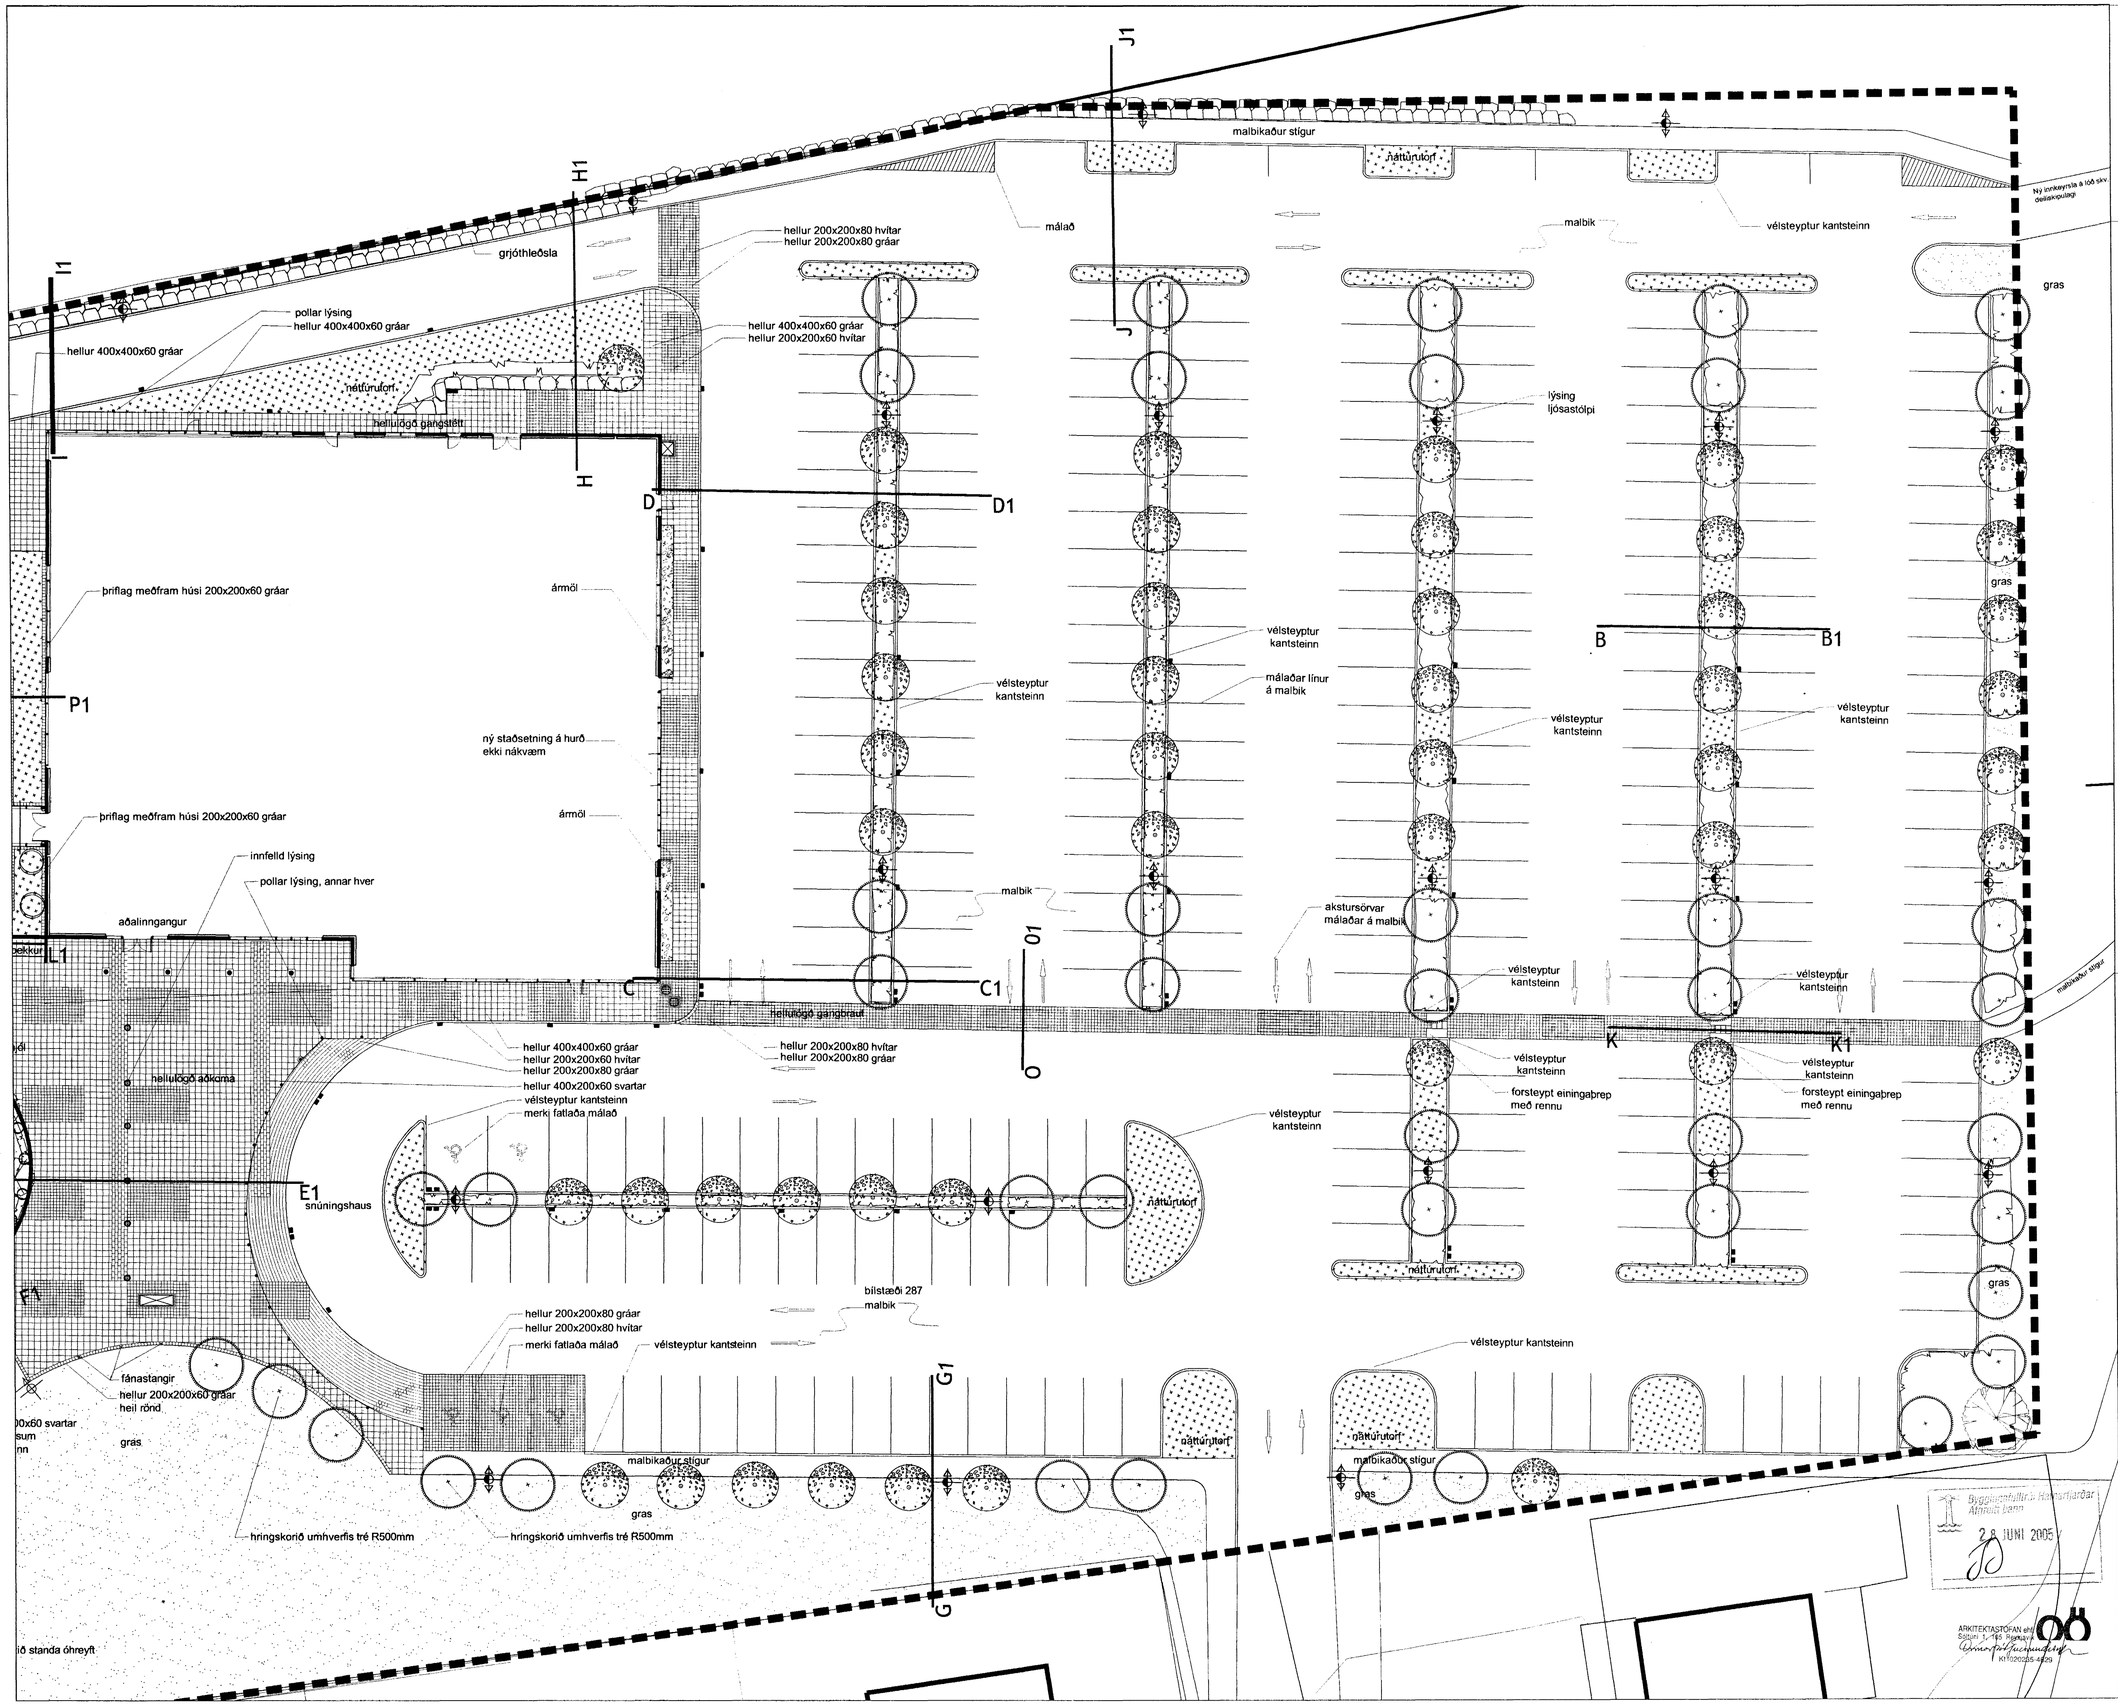

Skýringar:

- Hönnunarmörk
- Vélsteyptur kantsteinn
- Gras
- Náttúrutorf
- Gróður
- Hellur 400x400 gráar
- Hellur 200x200 hvítar
- Hellur 200x400 svartar
- Hellur 200x200x80 gráar
- Grjóthleðsla
- Árnöl
- Óðalskantsteinn
- Niðurfall
- Pollar - lýsing
- Pollar
- Innfelld lýsing
- Ljósastaurar - 6000 mm háir
- Ljósastaurar -5000 mm háir

Verk:

FLENSBORGARSKÓLI
Hafnarfirði

Teikning:

LÓÐARHÖNNUN-
GRUNNMYND:
Yfirborðsefni við bílastæði

Verkkaupi:

Fasteignafélag Hafnarfjarðar

Fasteignir Ríkissjóðs

Breytingar:
Bætt við 2 bílastæðum fatlaðra nær húsi 20.06.05

Hannað: BG
Mkv: 1:200

Teiknað: BG/IRG
Dags:06.06.2005.

Teikn skrá: U-Y-102
Tölvuskjá:V:../Flensborgarskóli/flensb-lodgr35.dwg
TEIKN. NR: 02A

forma ehf.
landslagsarkitektar og skipulag
Björk Guðmundsdóttir landslagsarkitekt FÍLA
Inga Rut Gylfadóttir landslagsarkitekt FÍLA
ingarut@forma.is björk@forma.is
Klappastíg 25 - 27 101 Reykjavík
s.587 5020 www.forma.is kt.590804-2660