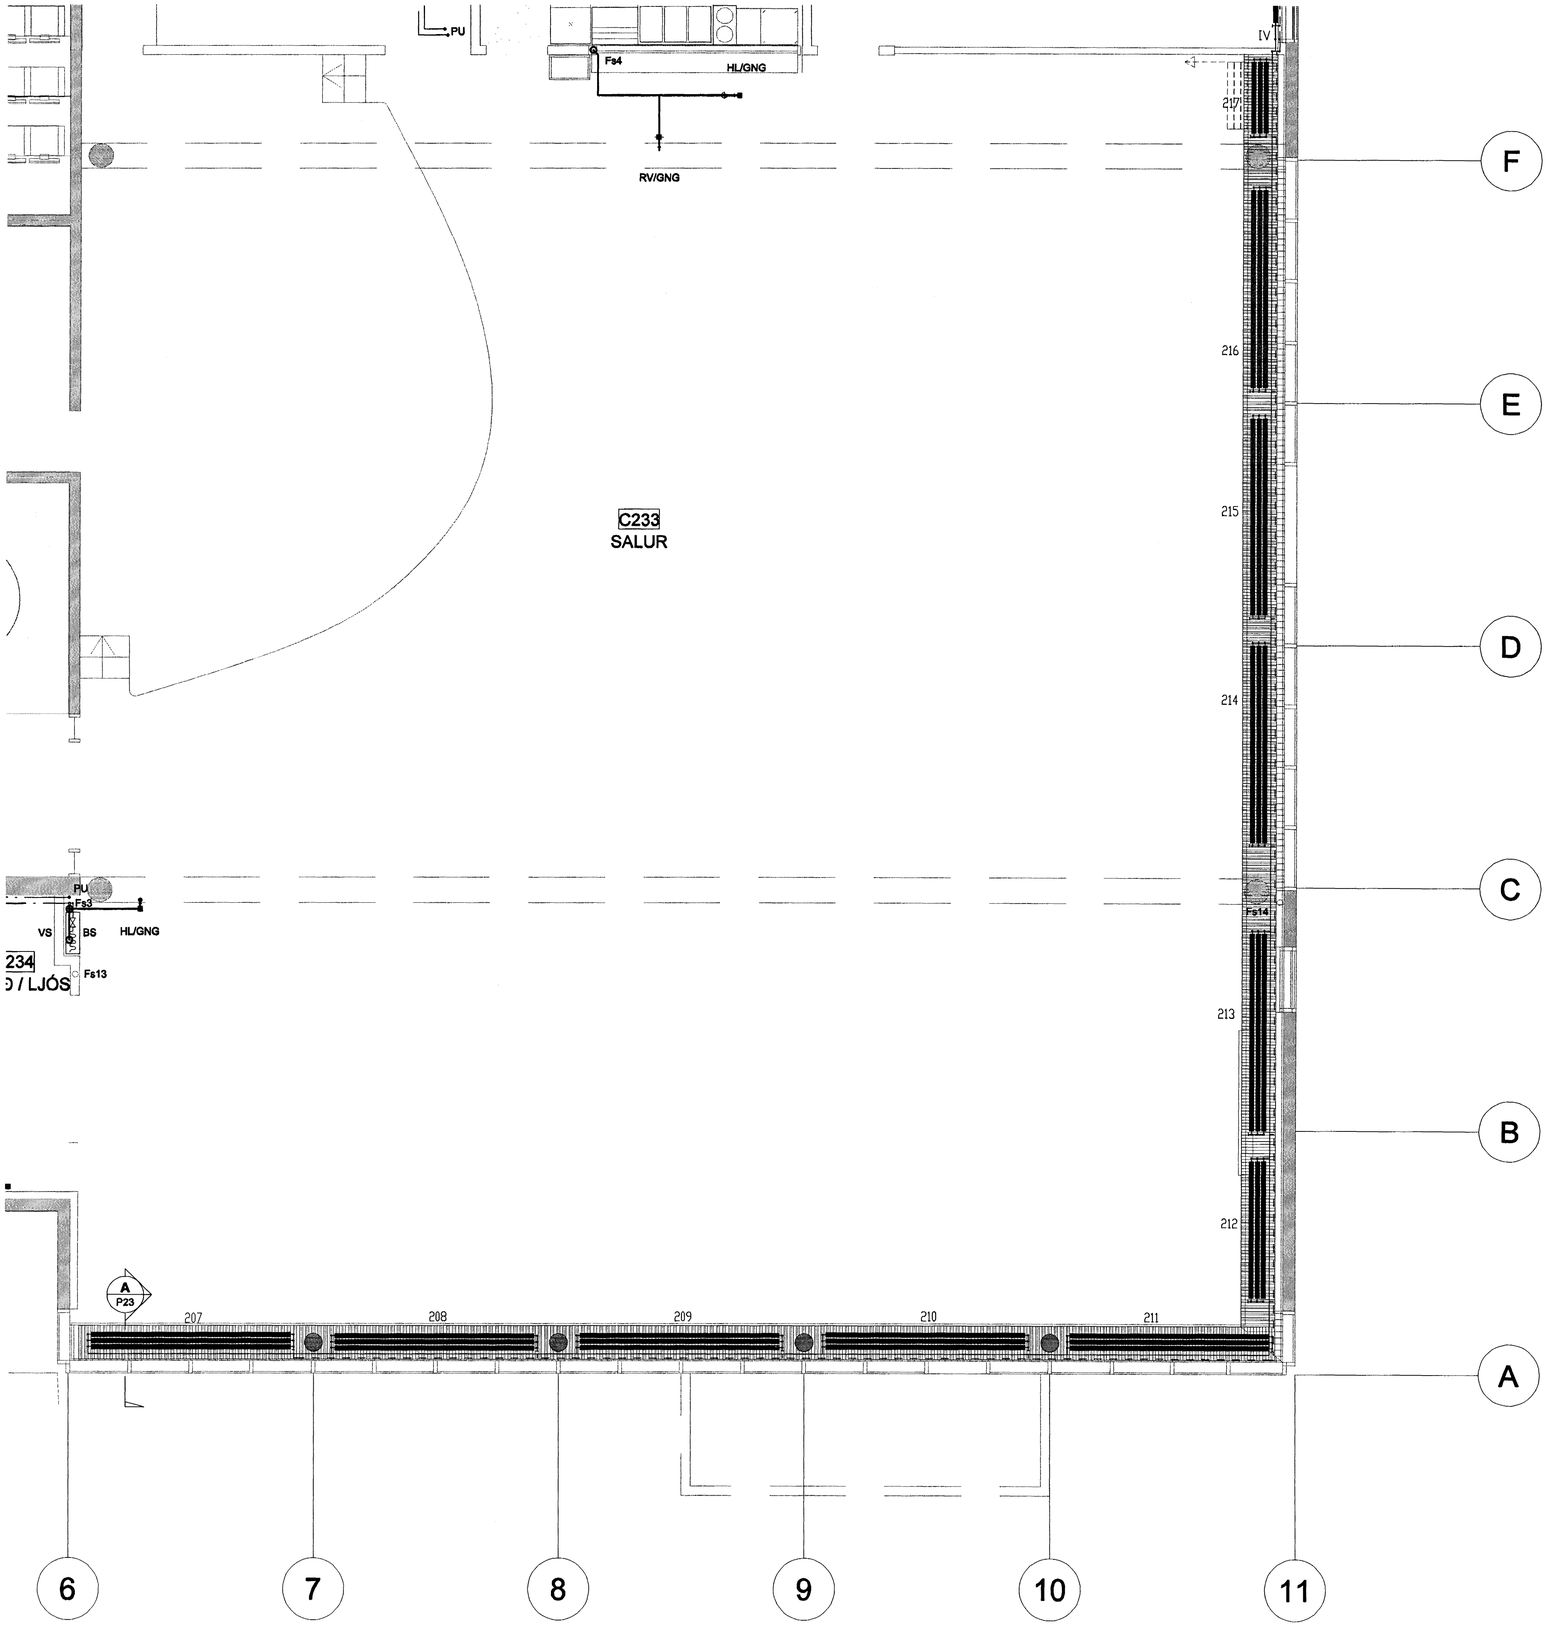

FLENSBORGARSKÓLI

HÚS A HÚS B HÚS C

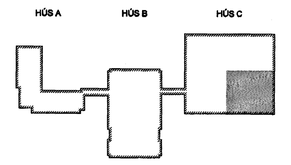

Útg.	Dags.	Skýring	Hannað/Yfirfarið

VSB VERKFRÆÐISTOFA

BÆJARHRAUNI 20 · 220 HAFNARFJÖRÐUR · KENNIT. 710796-2899

Byggingafulltrúi Hafnarfjarðar
Afgreitt 28 JÚNÍ 2005

Áritun sérhönnuðar
SVEINN ÁKI SVERRISSON KT 230855 5609

Verkheiti
BREKKUGATA 19
HAFNARFJÖRÐUR

Verkhluti
LAGNIR
GRUNNMYND 2. HÆÐ - SUÐAUSTUR
HITA & HREINLÆTISLAGNIR

Hannað	Teiknað	Yfirfarið	Kvarði	Síða
KMJ	KMJ	SÁS	1:50 / A1	-
Dags.		Verknr.	Teikning	Útgáfa
09.06.2005		04836	C-P1-G 24	-

\\vsbmaster\verk\2004\04836\Project\04836\Sheets\LA\04836 C-P1-G 24.dwg