

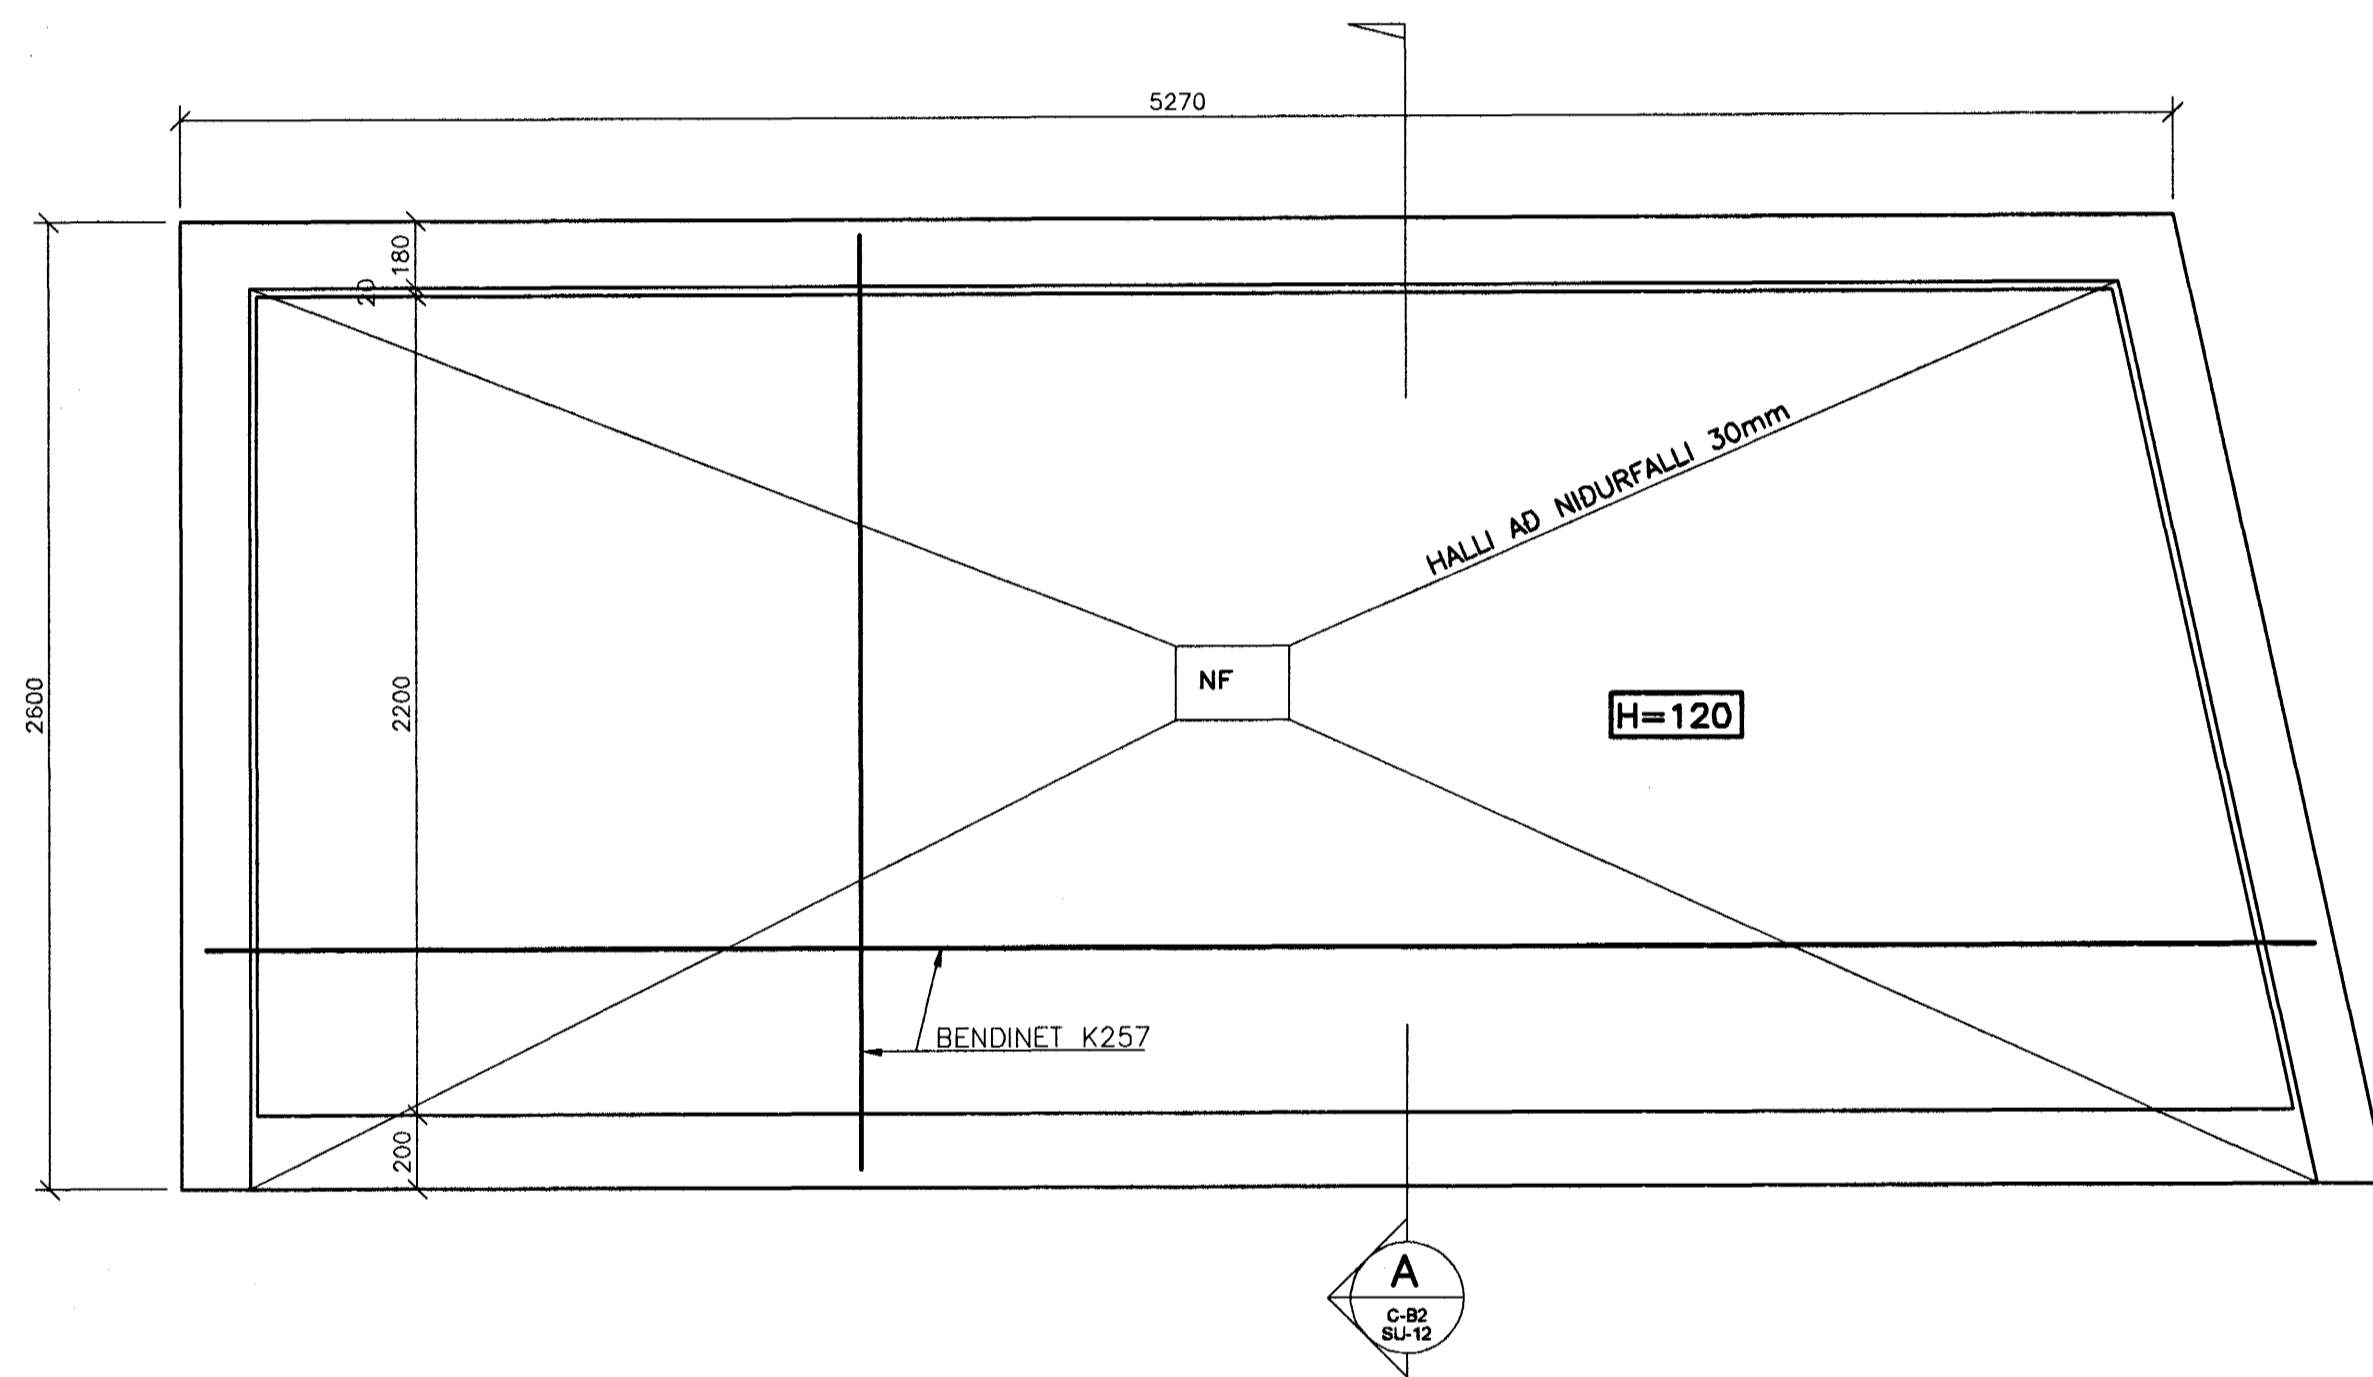


GRUNNMYND 1:20

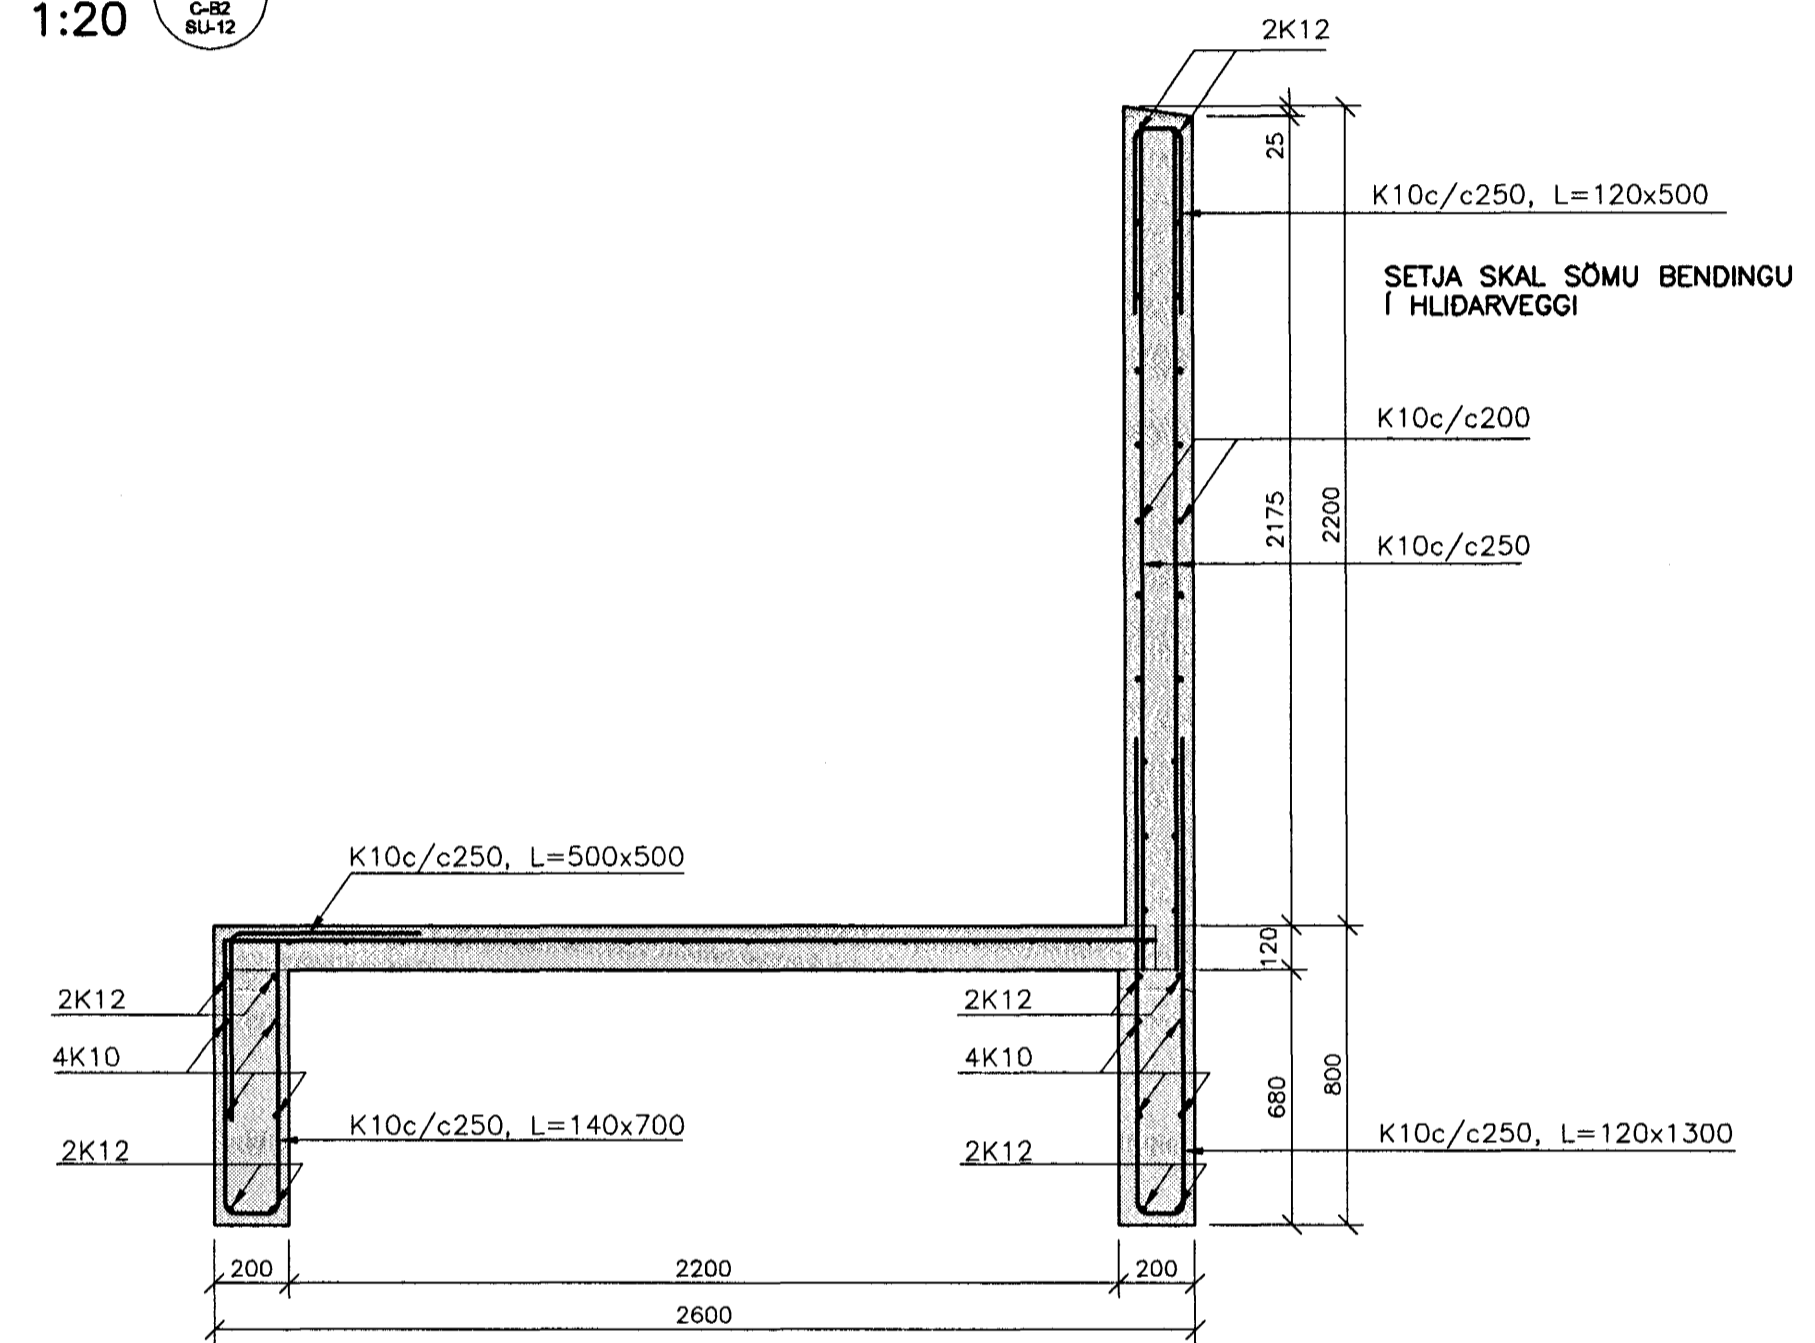


SNID 1:20

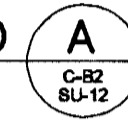

FLENSBORGARSKÓLI

HÚS A HÚS B HÚS C

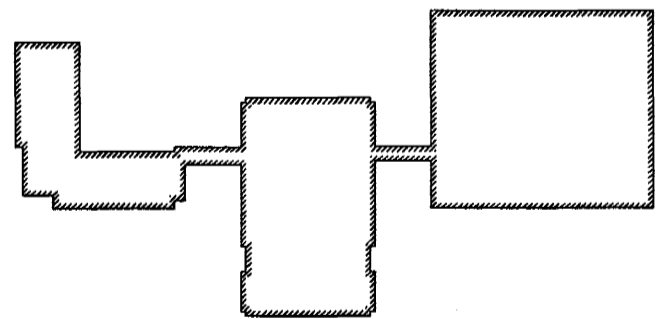

Handwritten signature and reference number: 020235-429

Útg. Daga Skýring Hannað/Virfarir



BEJARHRAUNI 20 · 220 HAFNARFJÖRÐUR · KENNIT. 710796-2898

Artun sérhönnuður Björn Gústafsson, 180550-4889

Verkefni BREKKUGATA 19 HAFNARFJÖRÐUR

Verkefni BURÐARVIRKI VEGGIR Á LÓÐ, SORPGEYMSLA GRUNNMYND OG SNID

Hannað	Teknað	Yfirfarir	Kvartí	Síða
HJBG	PEI		1:50/1:20 / A1	-
Daga	Verkefni	Talning	Útgáfa	
09.06.2005	04836	C-B2-SU-12	-	

