
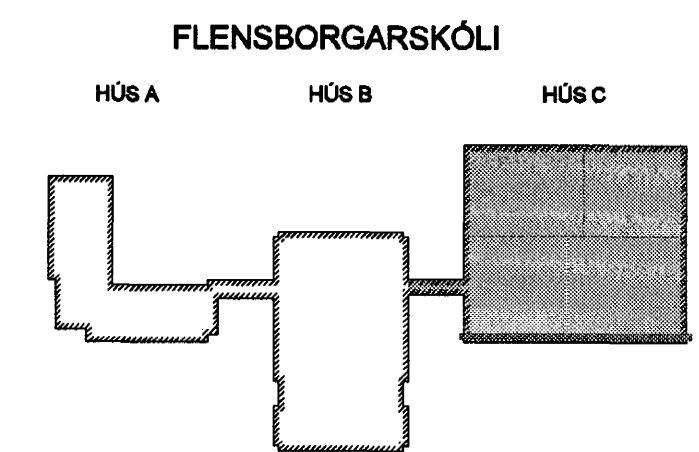
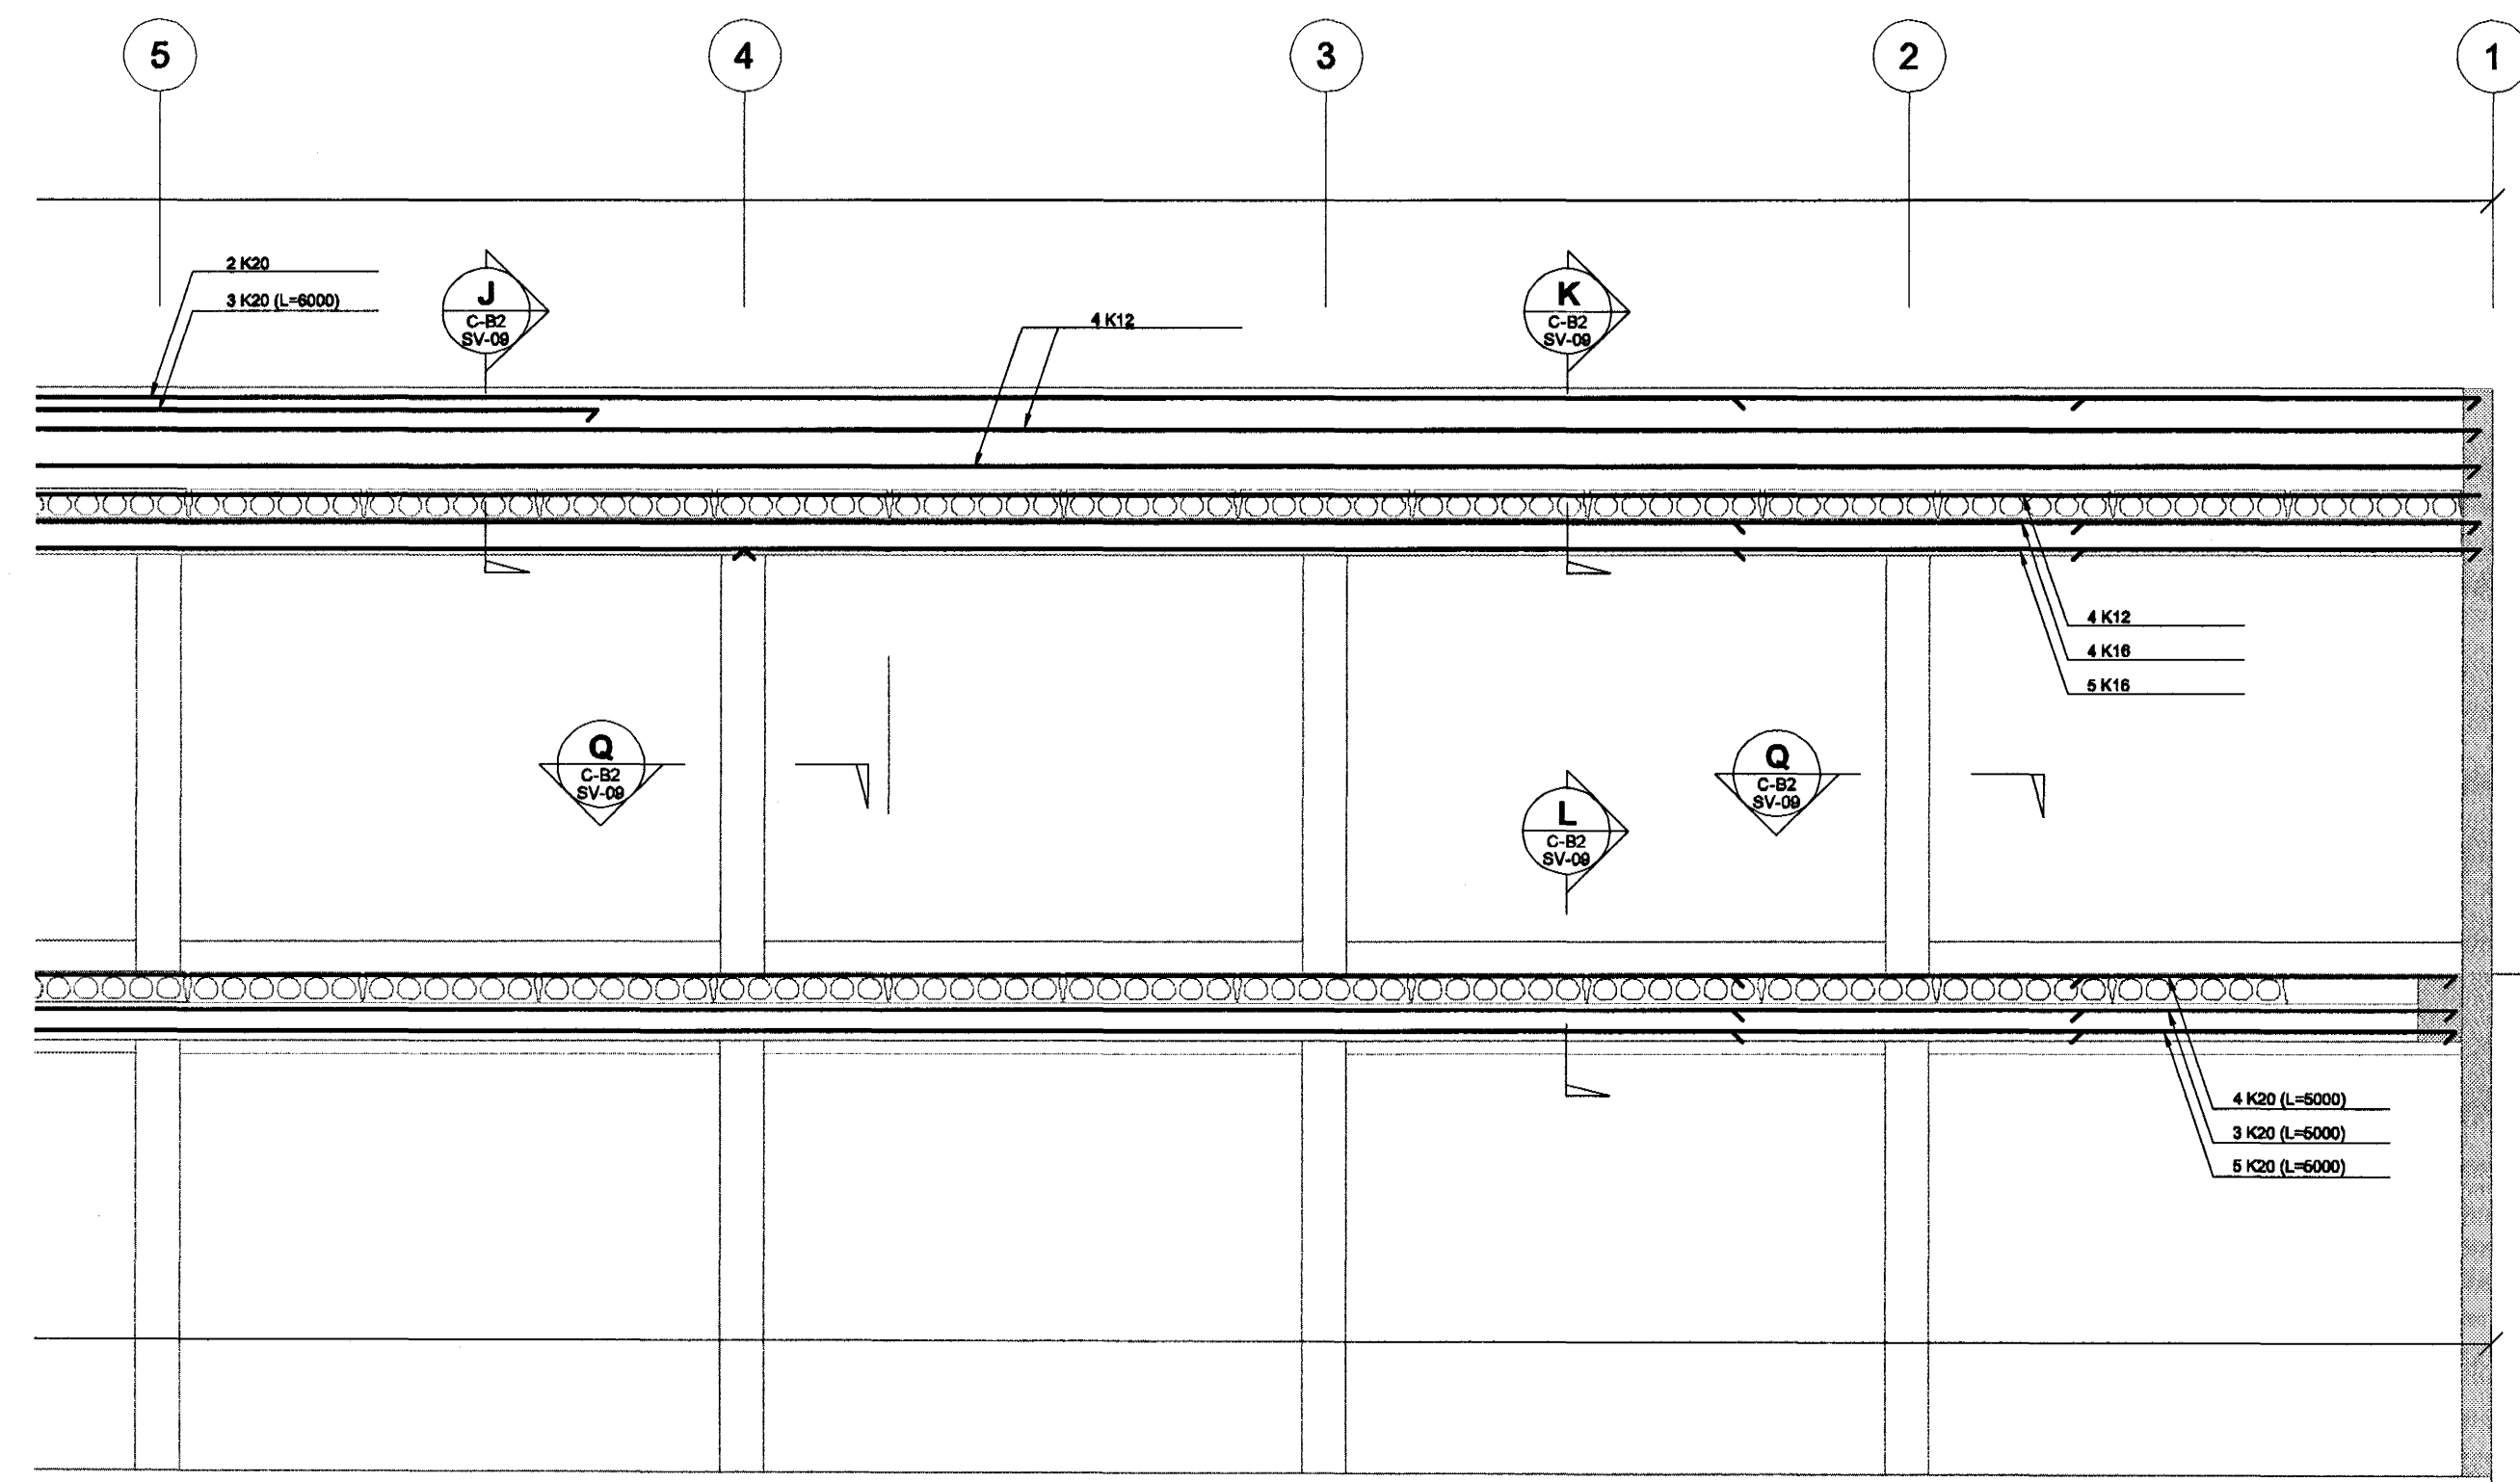


VL-A VEGGUR Í LÍNU A
C-B2 SV-05
1:50

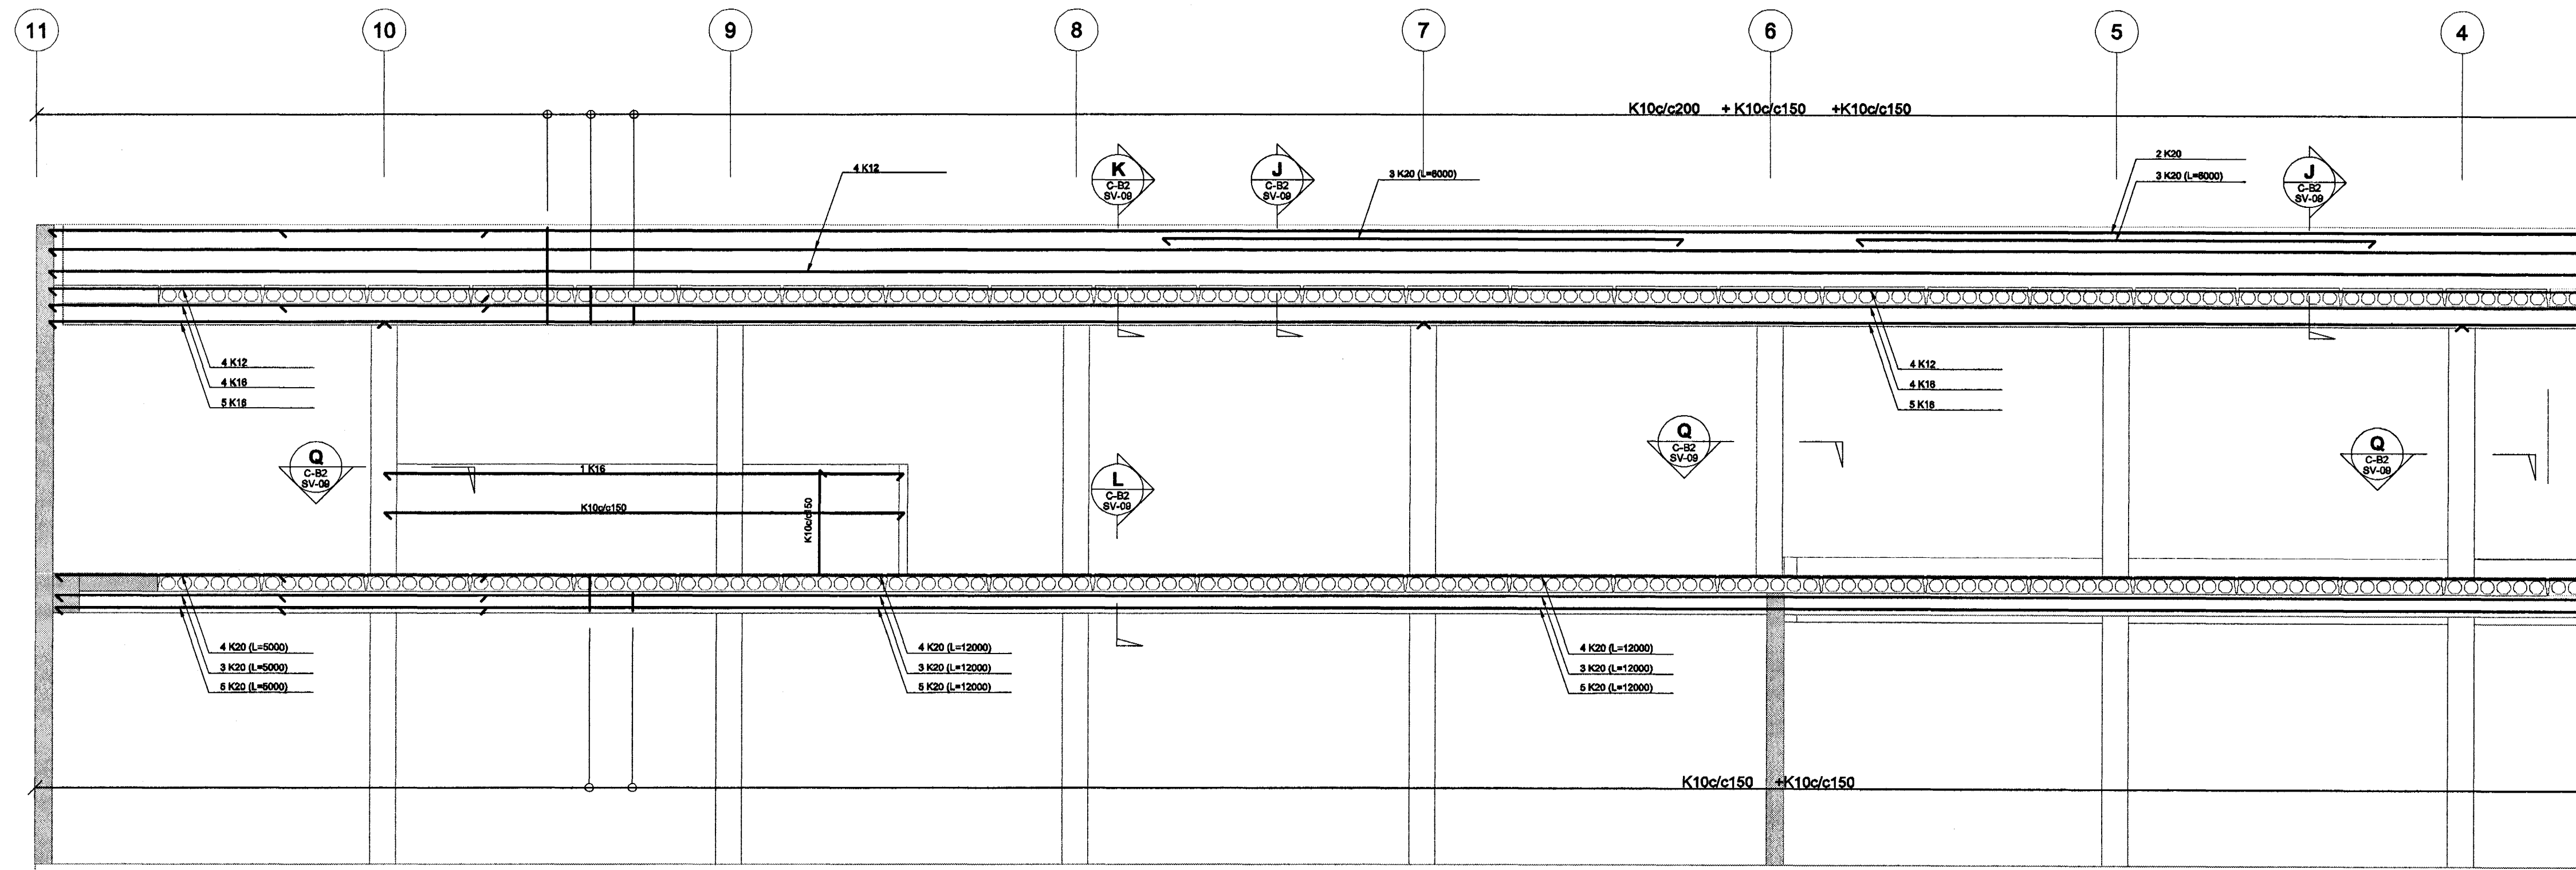

Anna Þorvaldur 020435-4629

27 JUNI 2005
22

Útg. Dags. Skýring Hannað/Yfirf. 0

VSB
VERKFRÆÐISTOFA

BÆJARHLÍNI 20 · 220 HAFNARFJÖRÐUR · KENNIT. 710796-2896

Artun sérhönnuðar
Björn Gústafsson, 180550-4889 *AG*

Verkefni
**BREKKUGATA 19
HAFNARFJÖRÐUR**

Verkefni
**BURDARVIRKI
VEGGUR Í LÍNU A
HLIÐARMYND**

Hannað HJ/BG	Teknað PEI/JJR	Yfirf. 0	Kvæði 1:50 / A1	Síða -
Dags. 09.06.2005	Verkefni 04836	Talning C-B2-SV-05	Útgáfa -	