

VL-B VEGGUR Í LÍNU B
C-B2 SV-06
1:50

11

10


9

8

7

6

5

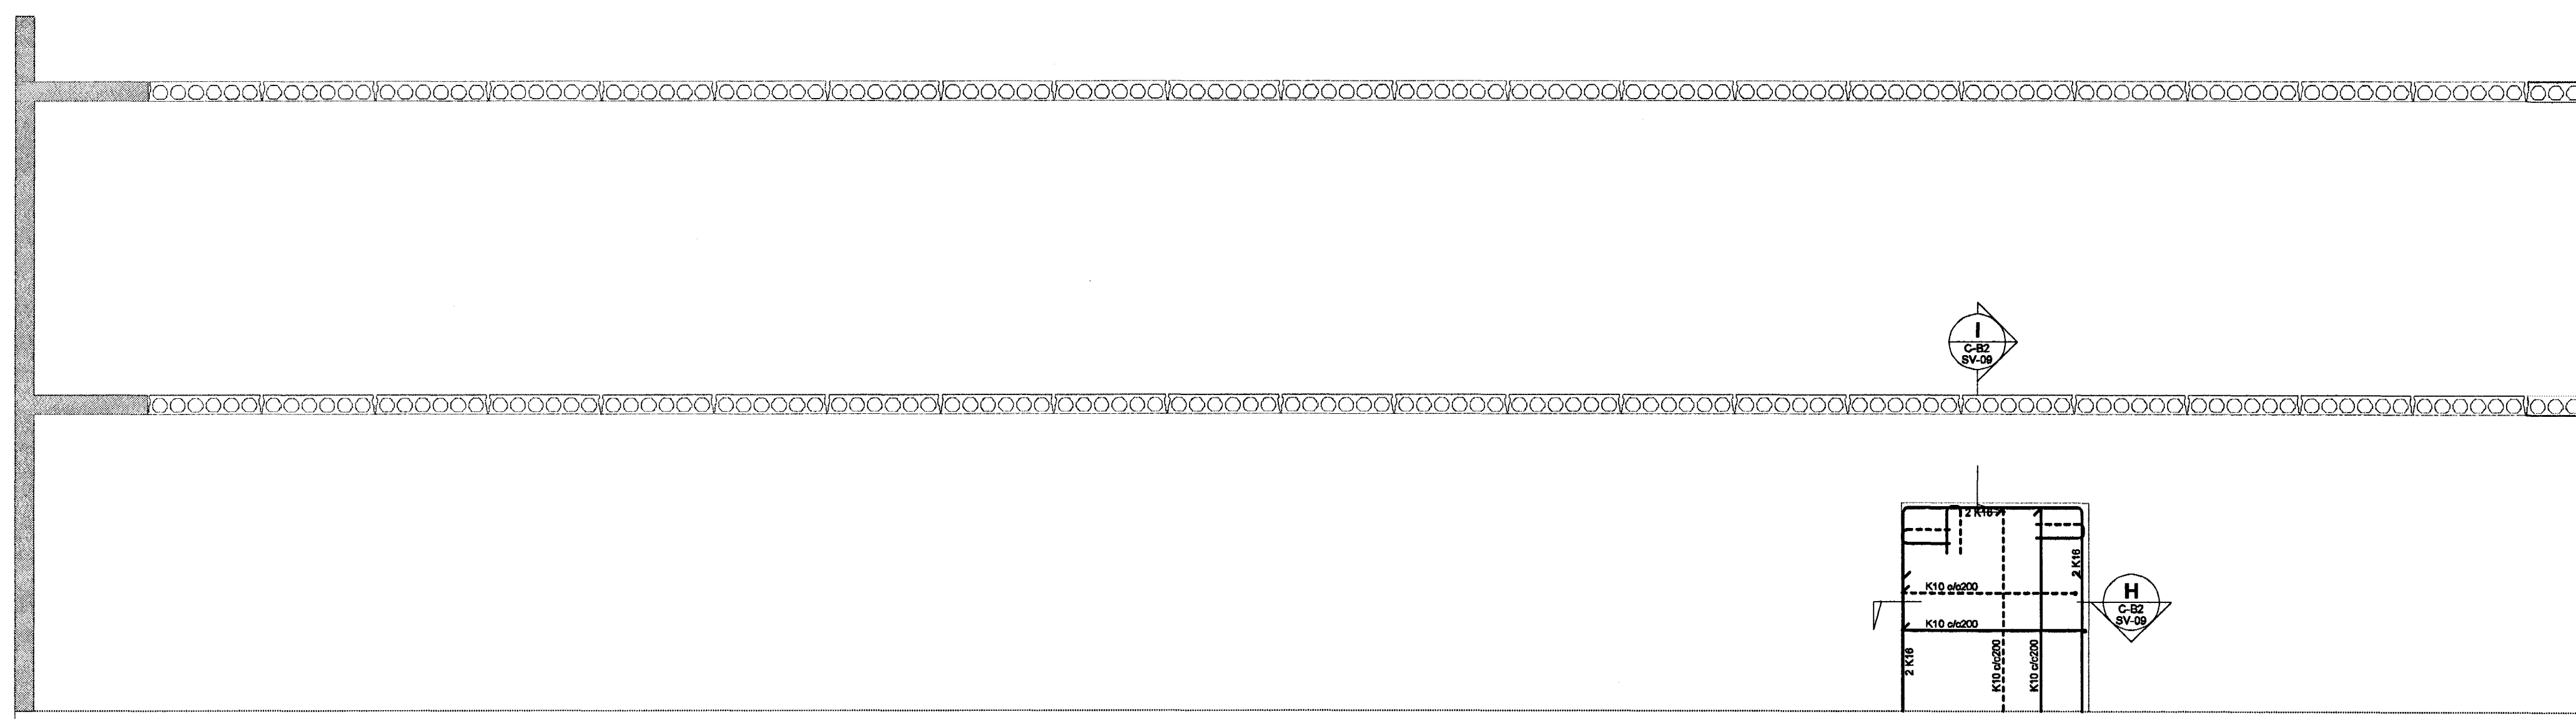

I
C-B2
SV-06

H
C-B2
SV-06


5

4

3

2

1

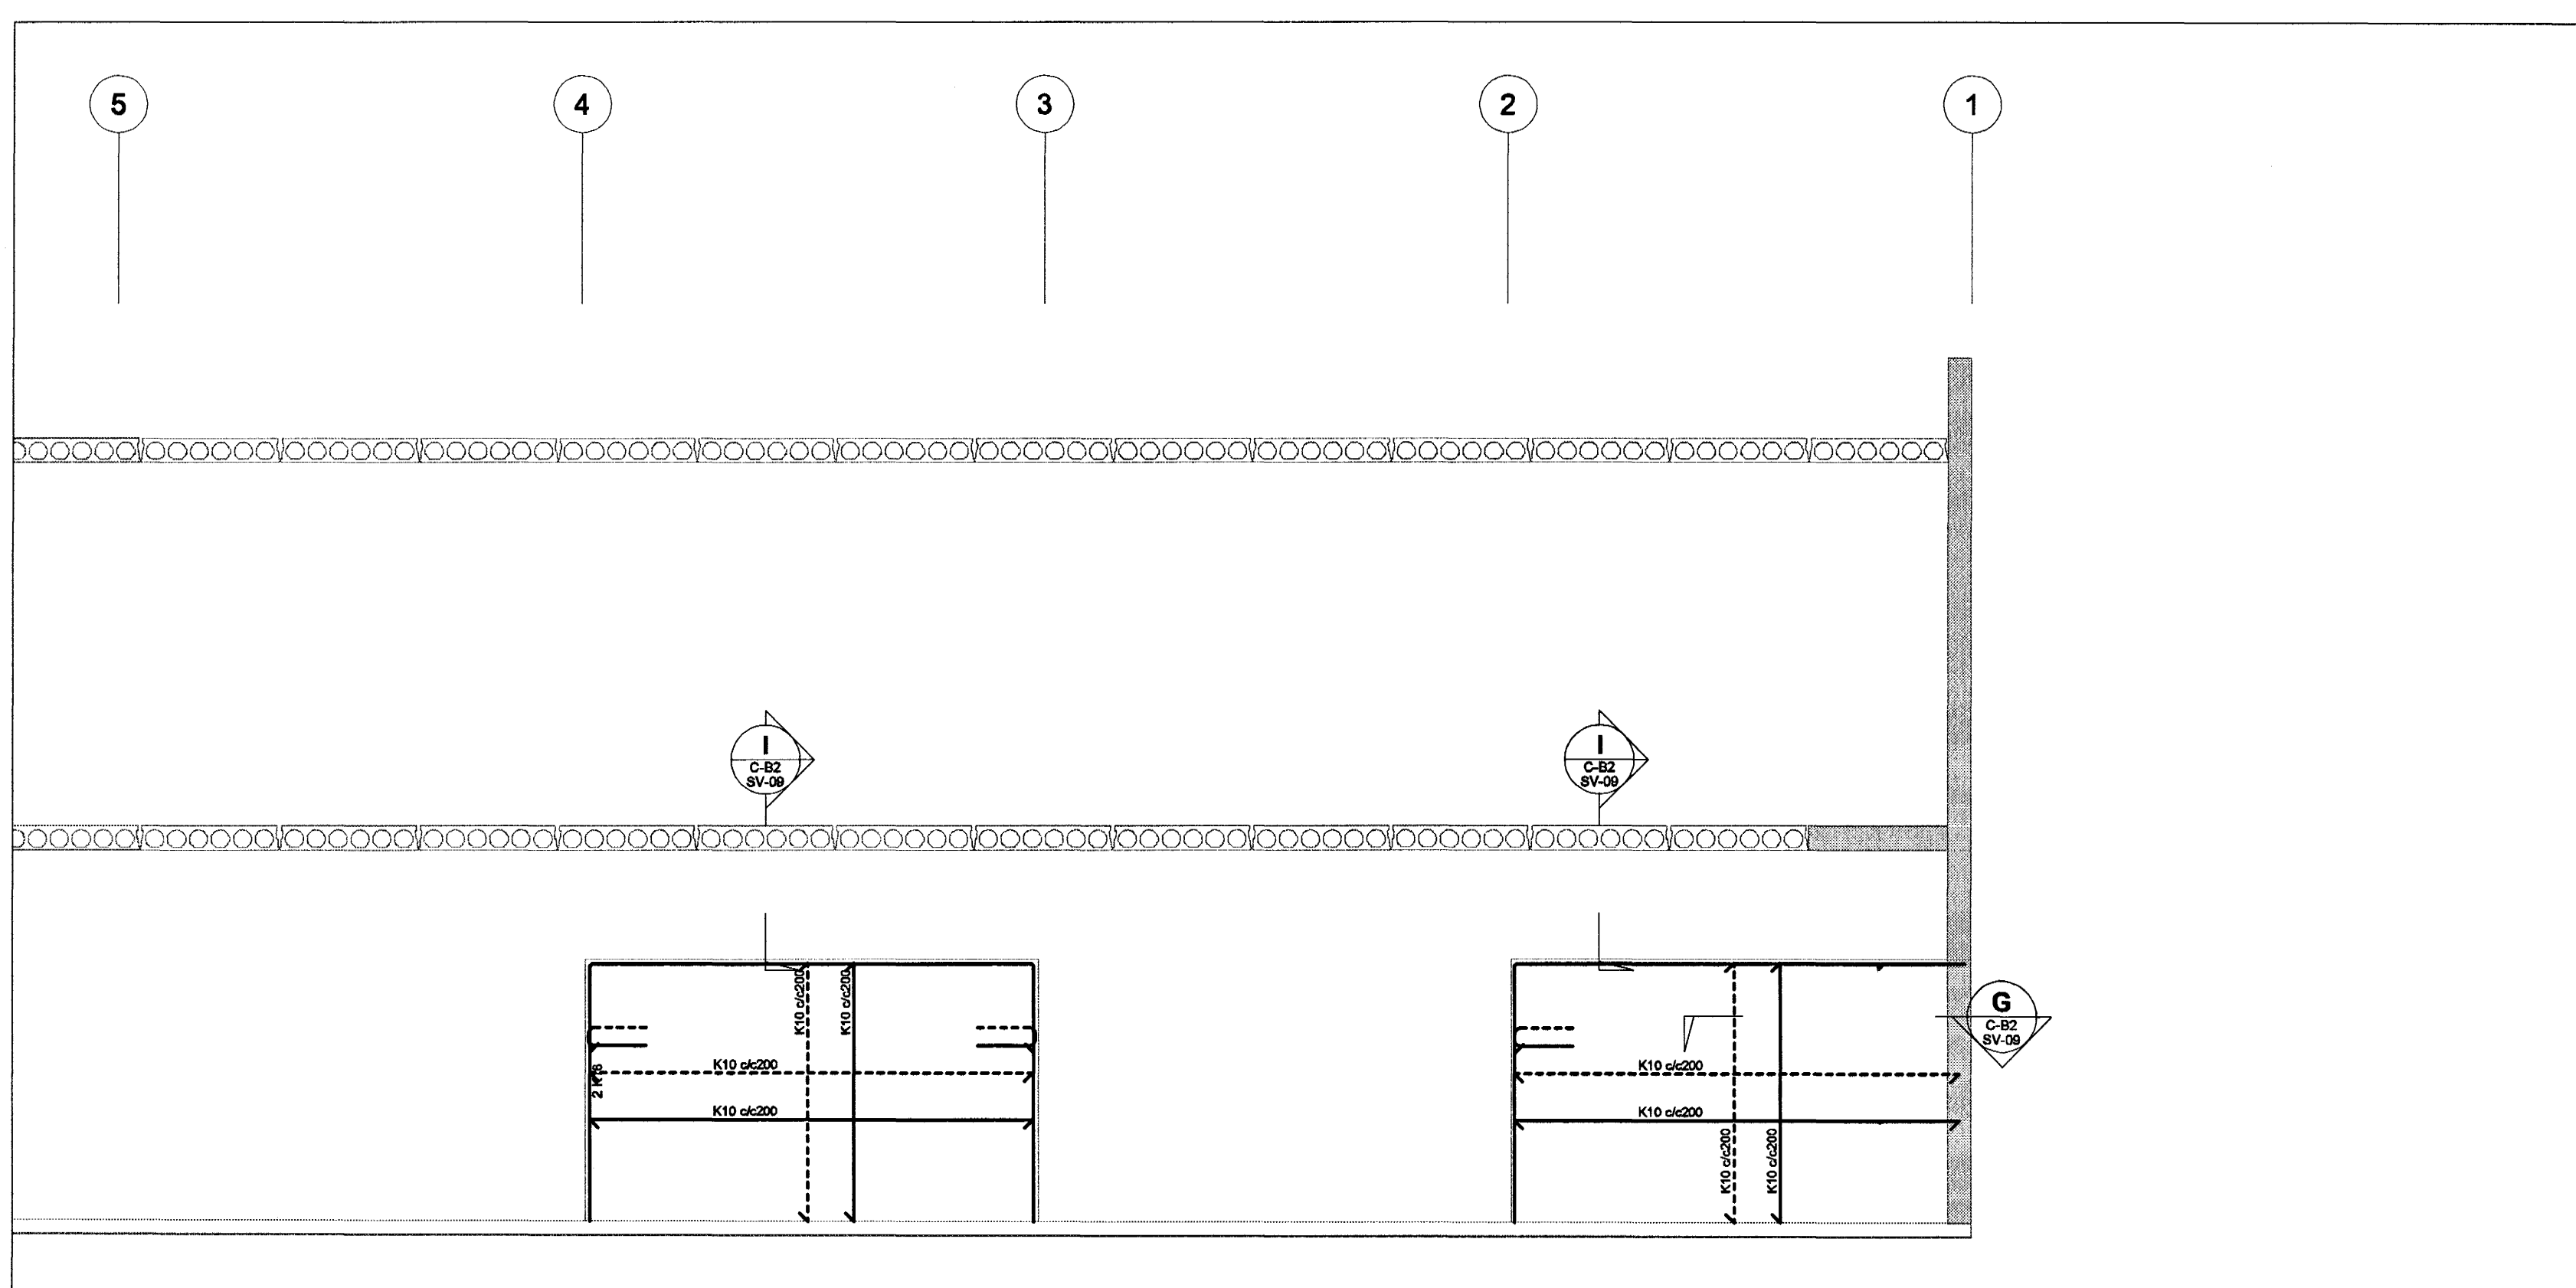


I
C-B2
SV-06

I
C-B2
SV-06

G
C-B2
SV-06

FLENSBORGARSKÓLI

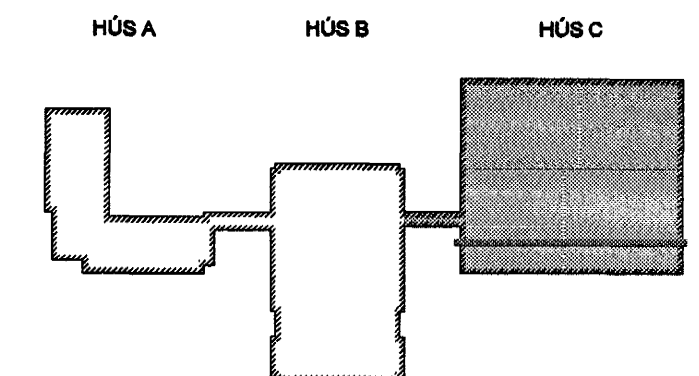

Handwritten signature and number: 020135-4629

Útg. Daga Skýring Hannad/Yfirfarð

VSB
VERKFRÆÐISTOFA

BEJARHRAUNI 20 · 220 HAFNARFJÖRÐUR · KENNIT. 710786-2888

Áritun sérhönnuðar Björn Gústafsson, 180550-4889 *Handwritten initials*

Verkhelti
BREKKUGATA 19
HAFNARFJÖRÐUR
Verkhelti
BURÐARVIRKI
VEGGUR Í LÍNU B
HLIÐARMYND

Hannad	Teiknad	Yfirfarð	Kvarði	Síða
HJ/BG	DEI/JJR		1:50 / A1	-
Daga	Verkhelti	Teikning	Útgáfa	
09.06.2005	04836	C-B2-SV-06	-	

Byggingarhúsið
27 JUNI 2005
Handwritten initials

\\webmaster\verk\2004\04836\Project\04836\Sheets\B\04836 C-B2-SV-06.dwg