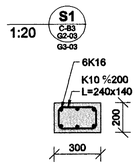

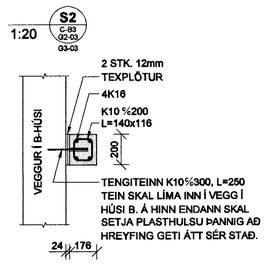

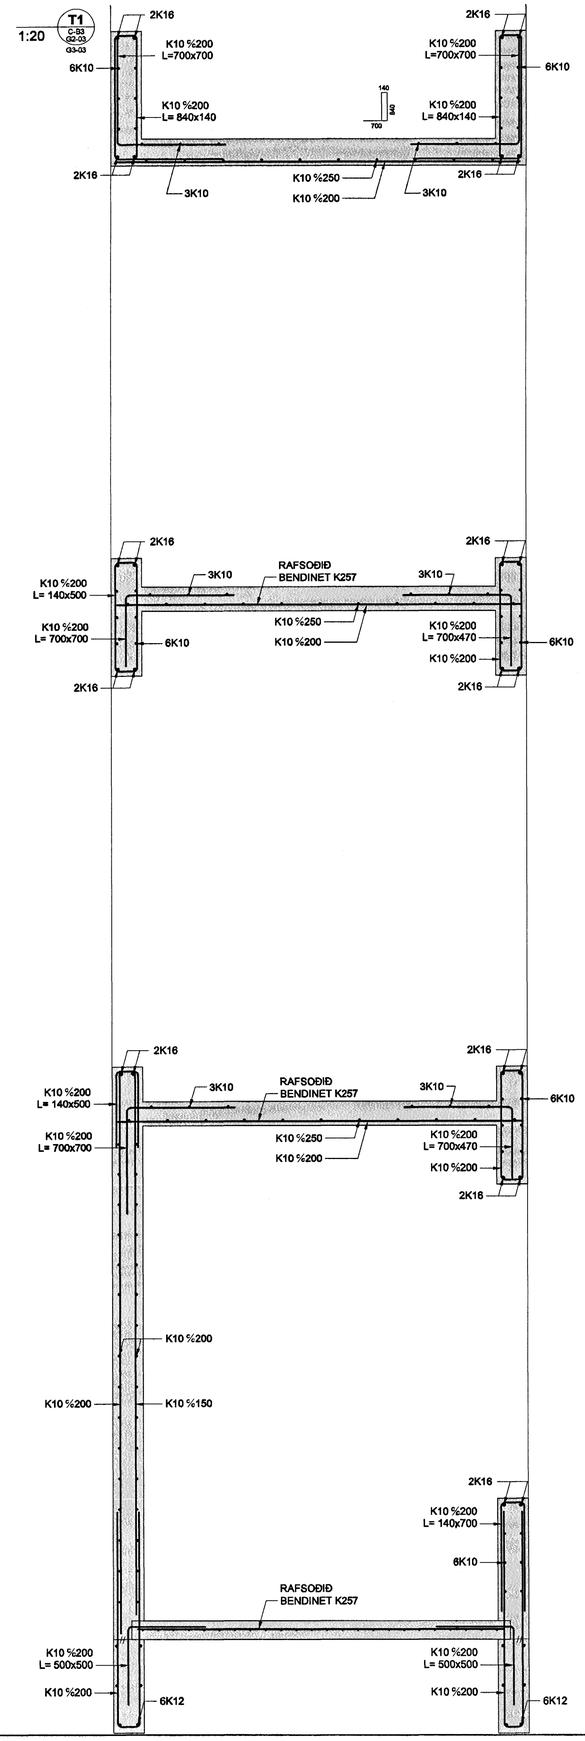

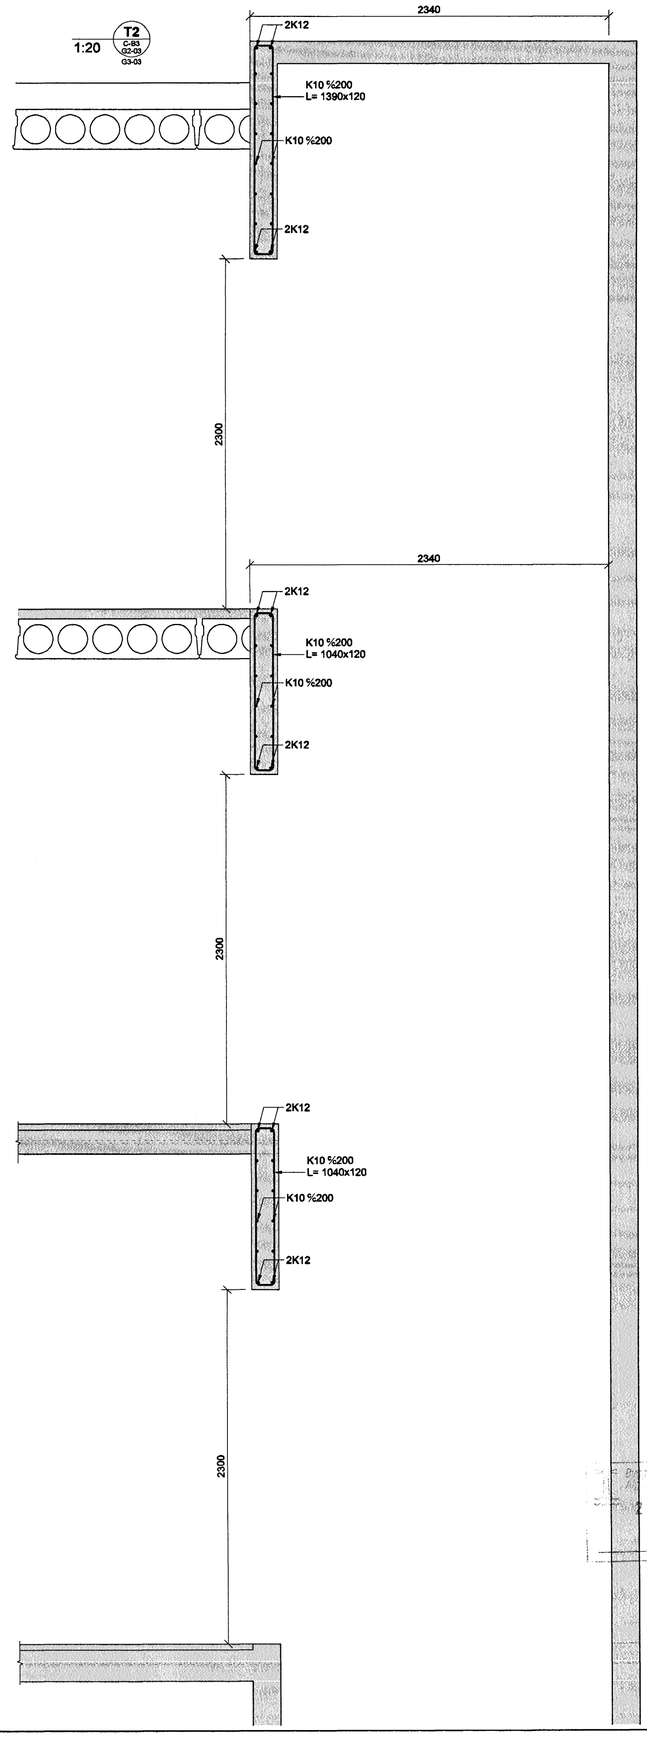

FLENSBORGARSKÓLI

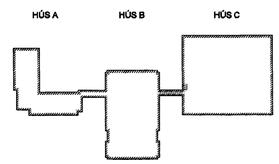

Útg.	Dags.	Skýring	Hannað/Yfirfarið

VSB
VERKFRÆÐISTOFA

BÆJARHRAUNI 20 · 220 HAFNARFJÖRÐUR · KENNIT. 710796-2899

Áritun sérhönnuðar
Björn Gústafsson, 180550-4889

Verkheiti
BREKKUGATA 19
HAFNARFJÖRÐUR

Verkhluti
BURÐARVIRKI
TENGIGANGUR OG LYFTUGÖNG
SNIÐ OG SÉRMYND

Hannað	Teiknað	Yfirfarið	Kvarði	Síða
HÖJ	HÖJ/JJR		1:50 / A1	-
Dags.		Verkefni	Teikning	Útgáfa
09.06.2005		04836	C-B3-SP-27	-

27 JUNI 2005

\\webmaster\verk\2004\04836\Project\04836\Sheets\BU\04836 C-B3-SP-27.dwg