
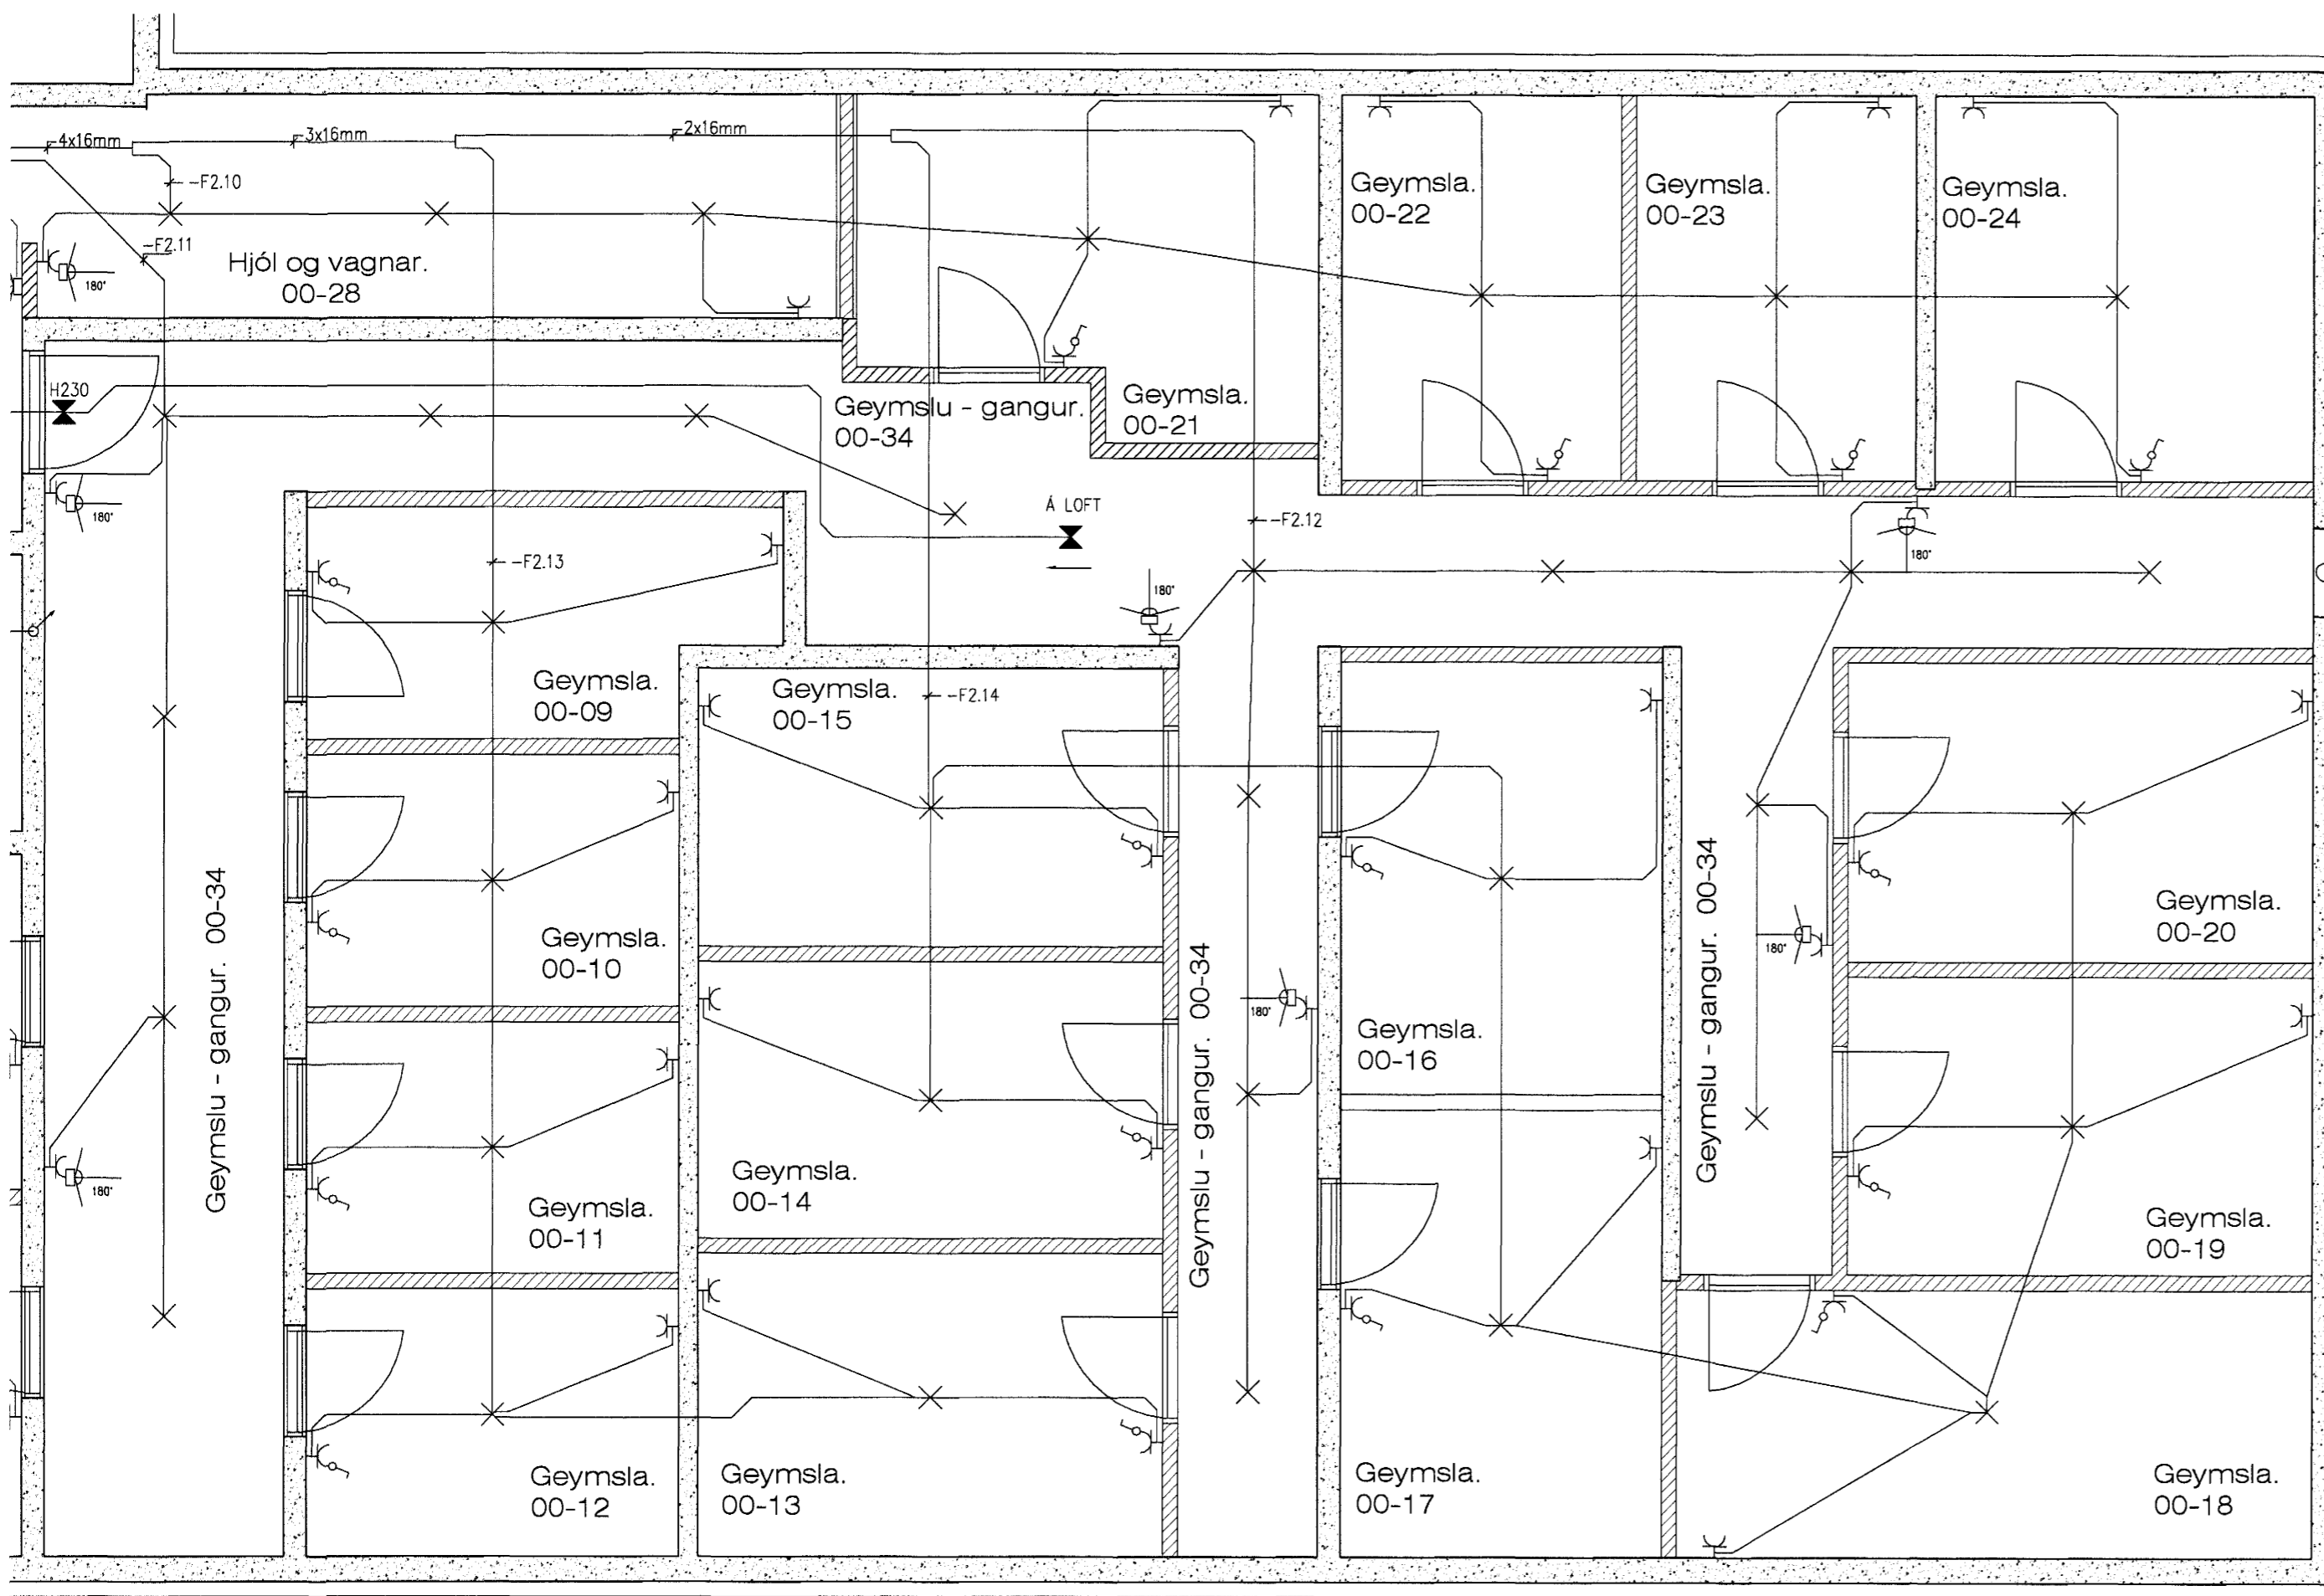



RAFLAGNATÁKN

×	Ljós - almennt	○	Tenqidós	↗	Rör upp úr plötu	↖	Rofi	⊙	Bíliskúrs húðaropnari	⊕	Stuðdimmer	⊙ ^{240°}	Hreyfiskynjari á loft
⊗	Kastari	□	Tenqidós á veqq	⊞	Fotosella	⊕	Samrofi	⊙	Þrústi-rofi	-L	Loftnetstengill	⊙ ^{180°}	Hreyfiskynjari á veqq
IX	Veqqljós	↗	Rör í qeppum hæð	⊞	Jarðskaut	⊕	Krossrofi	⊕	Dimmer	-K	Tenqill	⊕	Hraðastýring
IX	Veqqljós með rofa	↗	Rör niður úr plötu	⊞	Hurðarspóla	⊙ ⁰¹	Útistöð fyrir durasíma	-H	Hátalaraúttak	-S	Símatenqill		

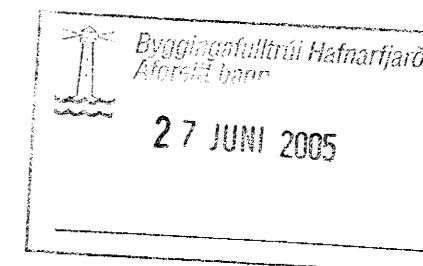

Reykræsti - lúga.

Skýringar.
Tenqar í geymslum eru einfaldir og í 110 cm hæð.

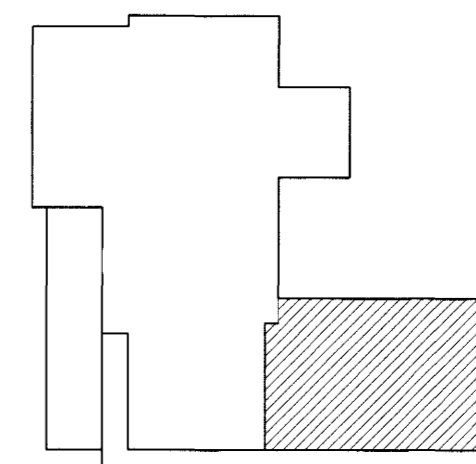

Almennar Skýringar

Allar almennar raflagnir séu 16mm plastpípur í dreppar 3x1,5mm vír. Málstraumur raflúnaðar sé 10A. Smáspennulaagnir almenn þ.e. durasímar bruna og þjófavamerki skulu laqðar með 16mm plastpípum. Þoðlaqnr skulu laqðar með a.m.k. 20mm plastpípum

Almennt skulu tenqar vera tvöfaldir. Undantekning er þegar tenqill kemur við hlið rofa í 110 cm hæð og sértenglar sem eru 16A. Við áætlaða tenqistaði boðittaka skal hafa minnst 3 tenqar.

Gefin hæðarmál eru í cm frá fullfráengnu qðfi í miðja dós og frá miðri dós í miðja dós.

Öll tákni eru táknaen og ber að samræma laqnr að tækjum eftir aðstæðum á staðnum og eftir sérteikningum.

Hæð tenqar í eldhúsi-þvottahúsi-þaðherb.-geymslu og í bílageymslu eru 110 cm.

Hæð tenqils fyrir eldavél er 40 cm og 15 cm frá skáp við hlið áætlaðs rúms.

Hæð tenqistaðar fyrir qufuqleupi skal vera 170 cm hæð, innan ætlaðs rúms 10 cm frá hlið þess.

Hæð veqqljósa er 170 cm.

Hæð rofa er 110 cm.

Hæð almennra tenqar er 20 cm.

Hæð loftnets og símatenqar eru 20 cm.

Við ákvörðun hæðar vimmuljósa undir eða yfir eldhússkápum skal taka mið af innréttingartekningum.

Almennt er hæð vimmuljósa frá 140-150cm.

Við nákvæma staðsetningu dósa skal farið eftir smíða og innréttingartekningum.

S = Símatenqar

L = Loftnetstenglar

Tb-L = Tenqidós fyrir afurqlara og vídeó.

Grunnmynd kjallara
mkv. 1:50

Raflagnahönnun
Helga Reimarssonar
Múlaínd 2 Sími 691-2085
Email: helgireimars@internet.is

KJALLARI

NEMA ANNARS SÉ GEFIÐ í uppdraetti. *Sauþ. Jon Guðm.*

ESKIVELLIR 5 HAFNAFIRÐI			
VERKNR. 17.04	mkv. 1:50	Grunnmynd kjallara raflagnir	BLAÐ 2 AF 50
TEIKNAD H.S.R.	Dags. 11.2004		SKRÁ Á DISKI 17.04
KT: 310355-5699	Nafn. <i>Helga Reimarsson</i>		