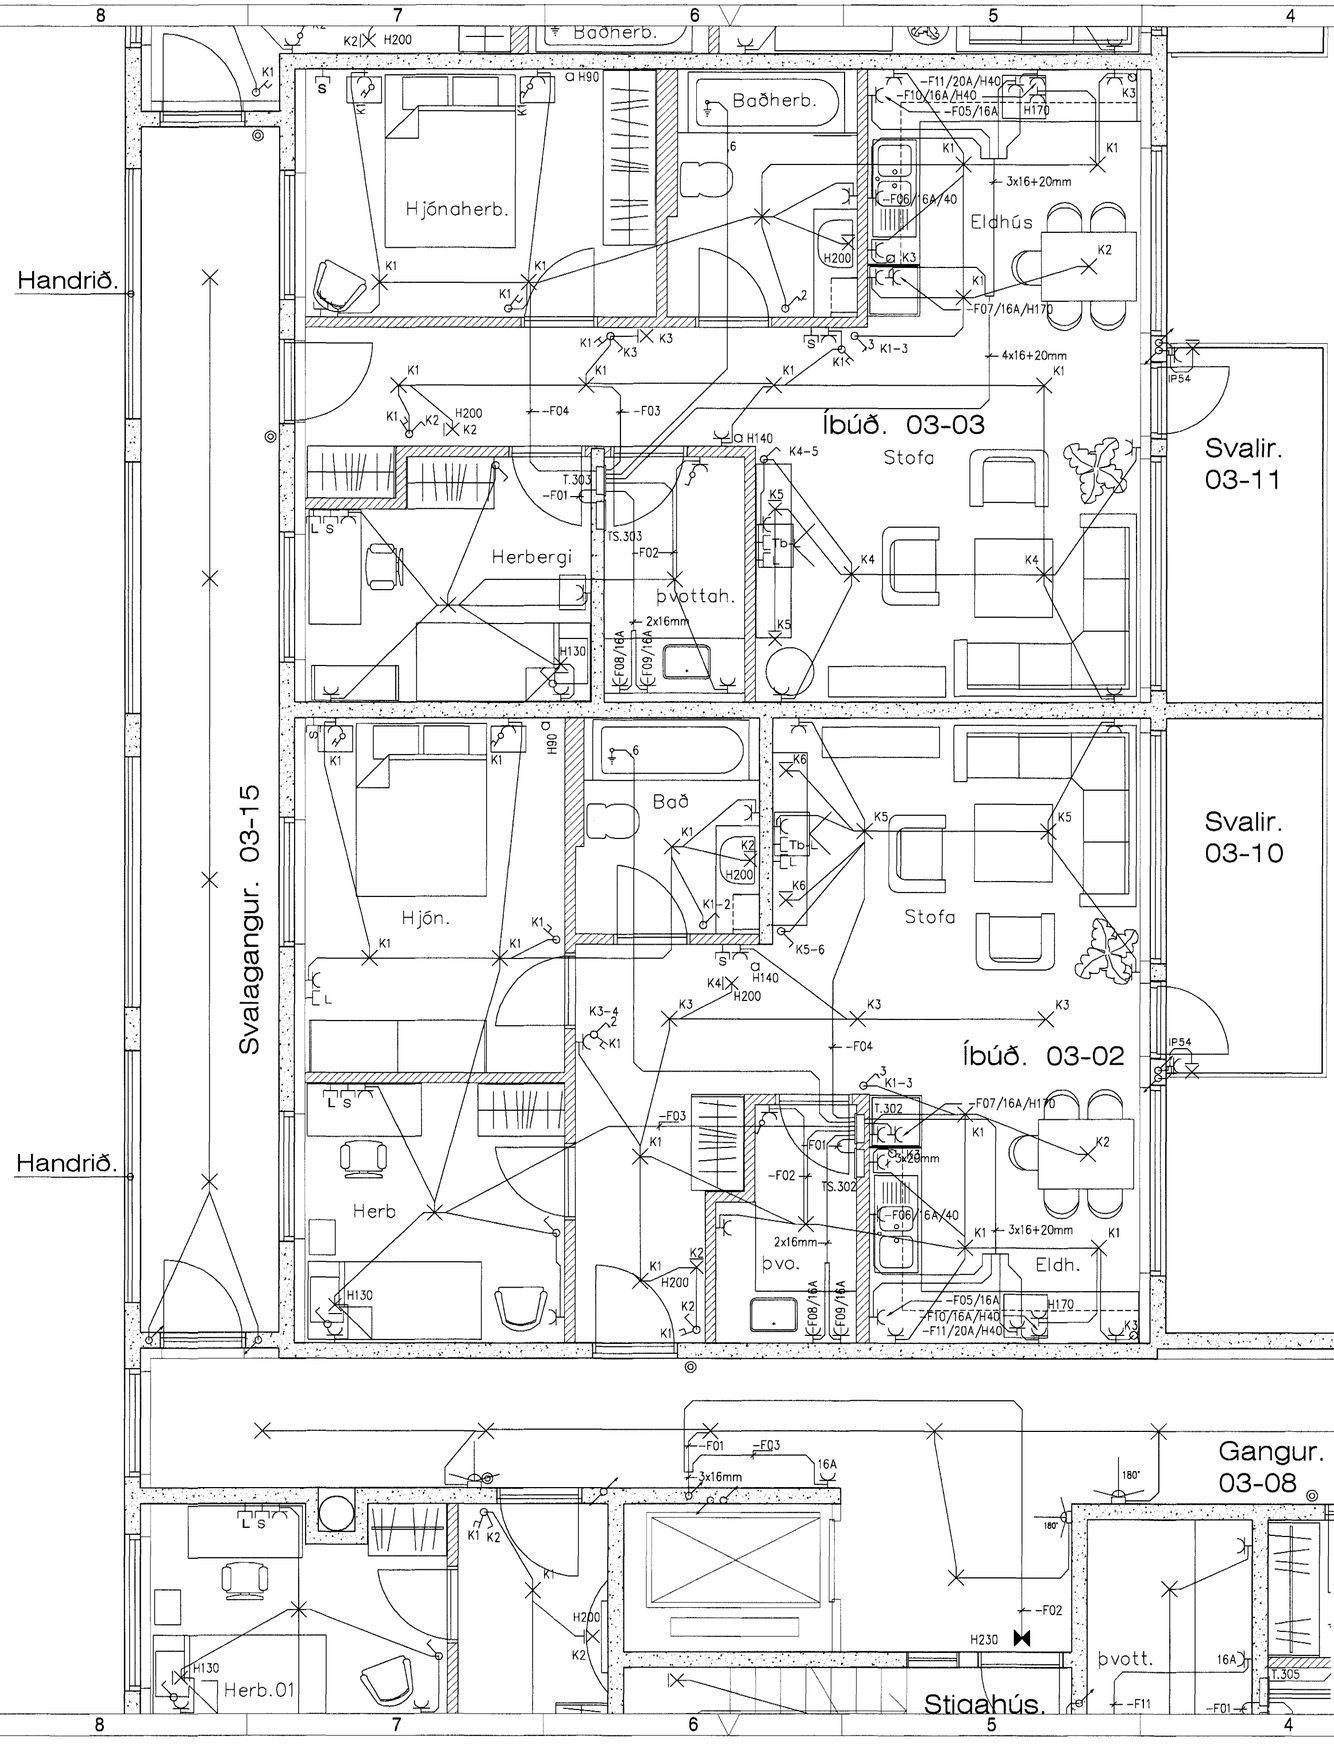

Grunnmynd 3 hæðar
mkv. 1:50

Almennar Skýringar

Allar almennar raflagnir séu 16mm plastpípur í dreginar 3x1,5mm vír.
Málstraumur rafbúnaðar sé 10A.
Smáspennulagnir almennt þ.e. dyrasímar bruna og þjófavarnarkerfi skulu lagðar með 16mm plastpípum.
Boðlagnir skulu lagðar með a.m.k. 20mm plastpípum

Almennt skulu tenglar vera tvöfaldir.
Undanteknir eru þeir tenglar sem eru hátt uppi, þ.e. í hæð frá gólfi yfir 110 cm hæð og sértenglar sem eru 16A.
Við áætlaða tenglastaði boðúttaka skal hafa minnst 3 tengla.

Gefin hæðarmál eru í cm frá fullfrágengnu gólfi í miðja dós og frá miðri dós í miðja dós.
Öll tákn eru táknræn og ber að samræma lagnir að tækjum eftir aðstæðum á staðnum og eftir sérteikningum.

Hæð tengla í eldhúsi-þvottahúsi-baðherb.-geymslu og í bílageymslu eru 110 cm.
Hæð tengils fyrir eldavél er 40 cm og 15 cm frá skáp við hlið áætlaðs rúmis.
Hæð tengistaðar fyrir gufugleypi skal vera 170 cm hæð, innan ætlaðs rúmis 10 cm frá hlið þess.
Hæð veggljósa er 170 cm.
Hæð rofa er 110 cm.
Hæð almennra tengla er 20 cm.
Hæð loftnets og símatengla eru 20 cm.

Við ákvörðun hæðar vinnuljósa undir eða yfir eldhússkápum skal taka mið af innréttingarteikningum.
Almennt er hæð vinnuljósa frá 140-150cm.
Við nákvæma staðsetningu dósa skal farið eftir smíða og innréttingateikningum.

S = Símatenglar
L = Loftnetstenglar
Tb-L = Tengidós fyrir afruglara og videó,

NEMA ANNARS SÉ GETIÐ í uppdrætti.

Raflagnahönnun
Helga Reimarssonar
Múlalind 2 Sími 691-2085
Email: helgireimars@internet.is

ESKIVELLIR 5 HAFNAFIRÐI			
VERKNR. 17.04	mkv. 1:50	Grunnmynd 3 hæðar	BLAÐ 27 AF 50
TEIKNAÐ H.S.R.	Dags. 11.2004	Rafl. íbúðir 03-02 og 03-03	SKRÁ Á DISKI 17.04
KT: 310355-5699		Nafn.	