


+T02
3/N 400/230V TN-C-S- Kerfi

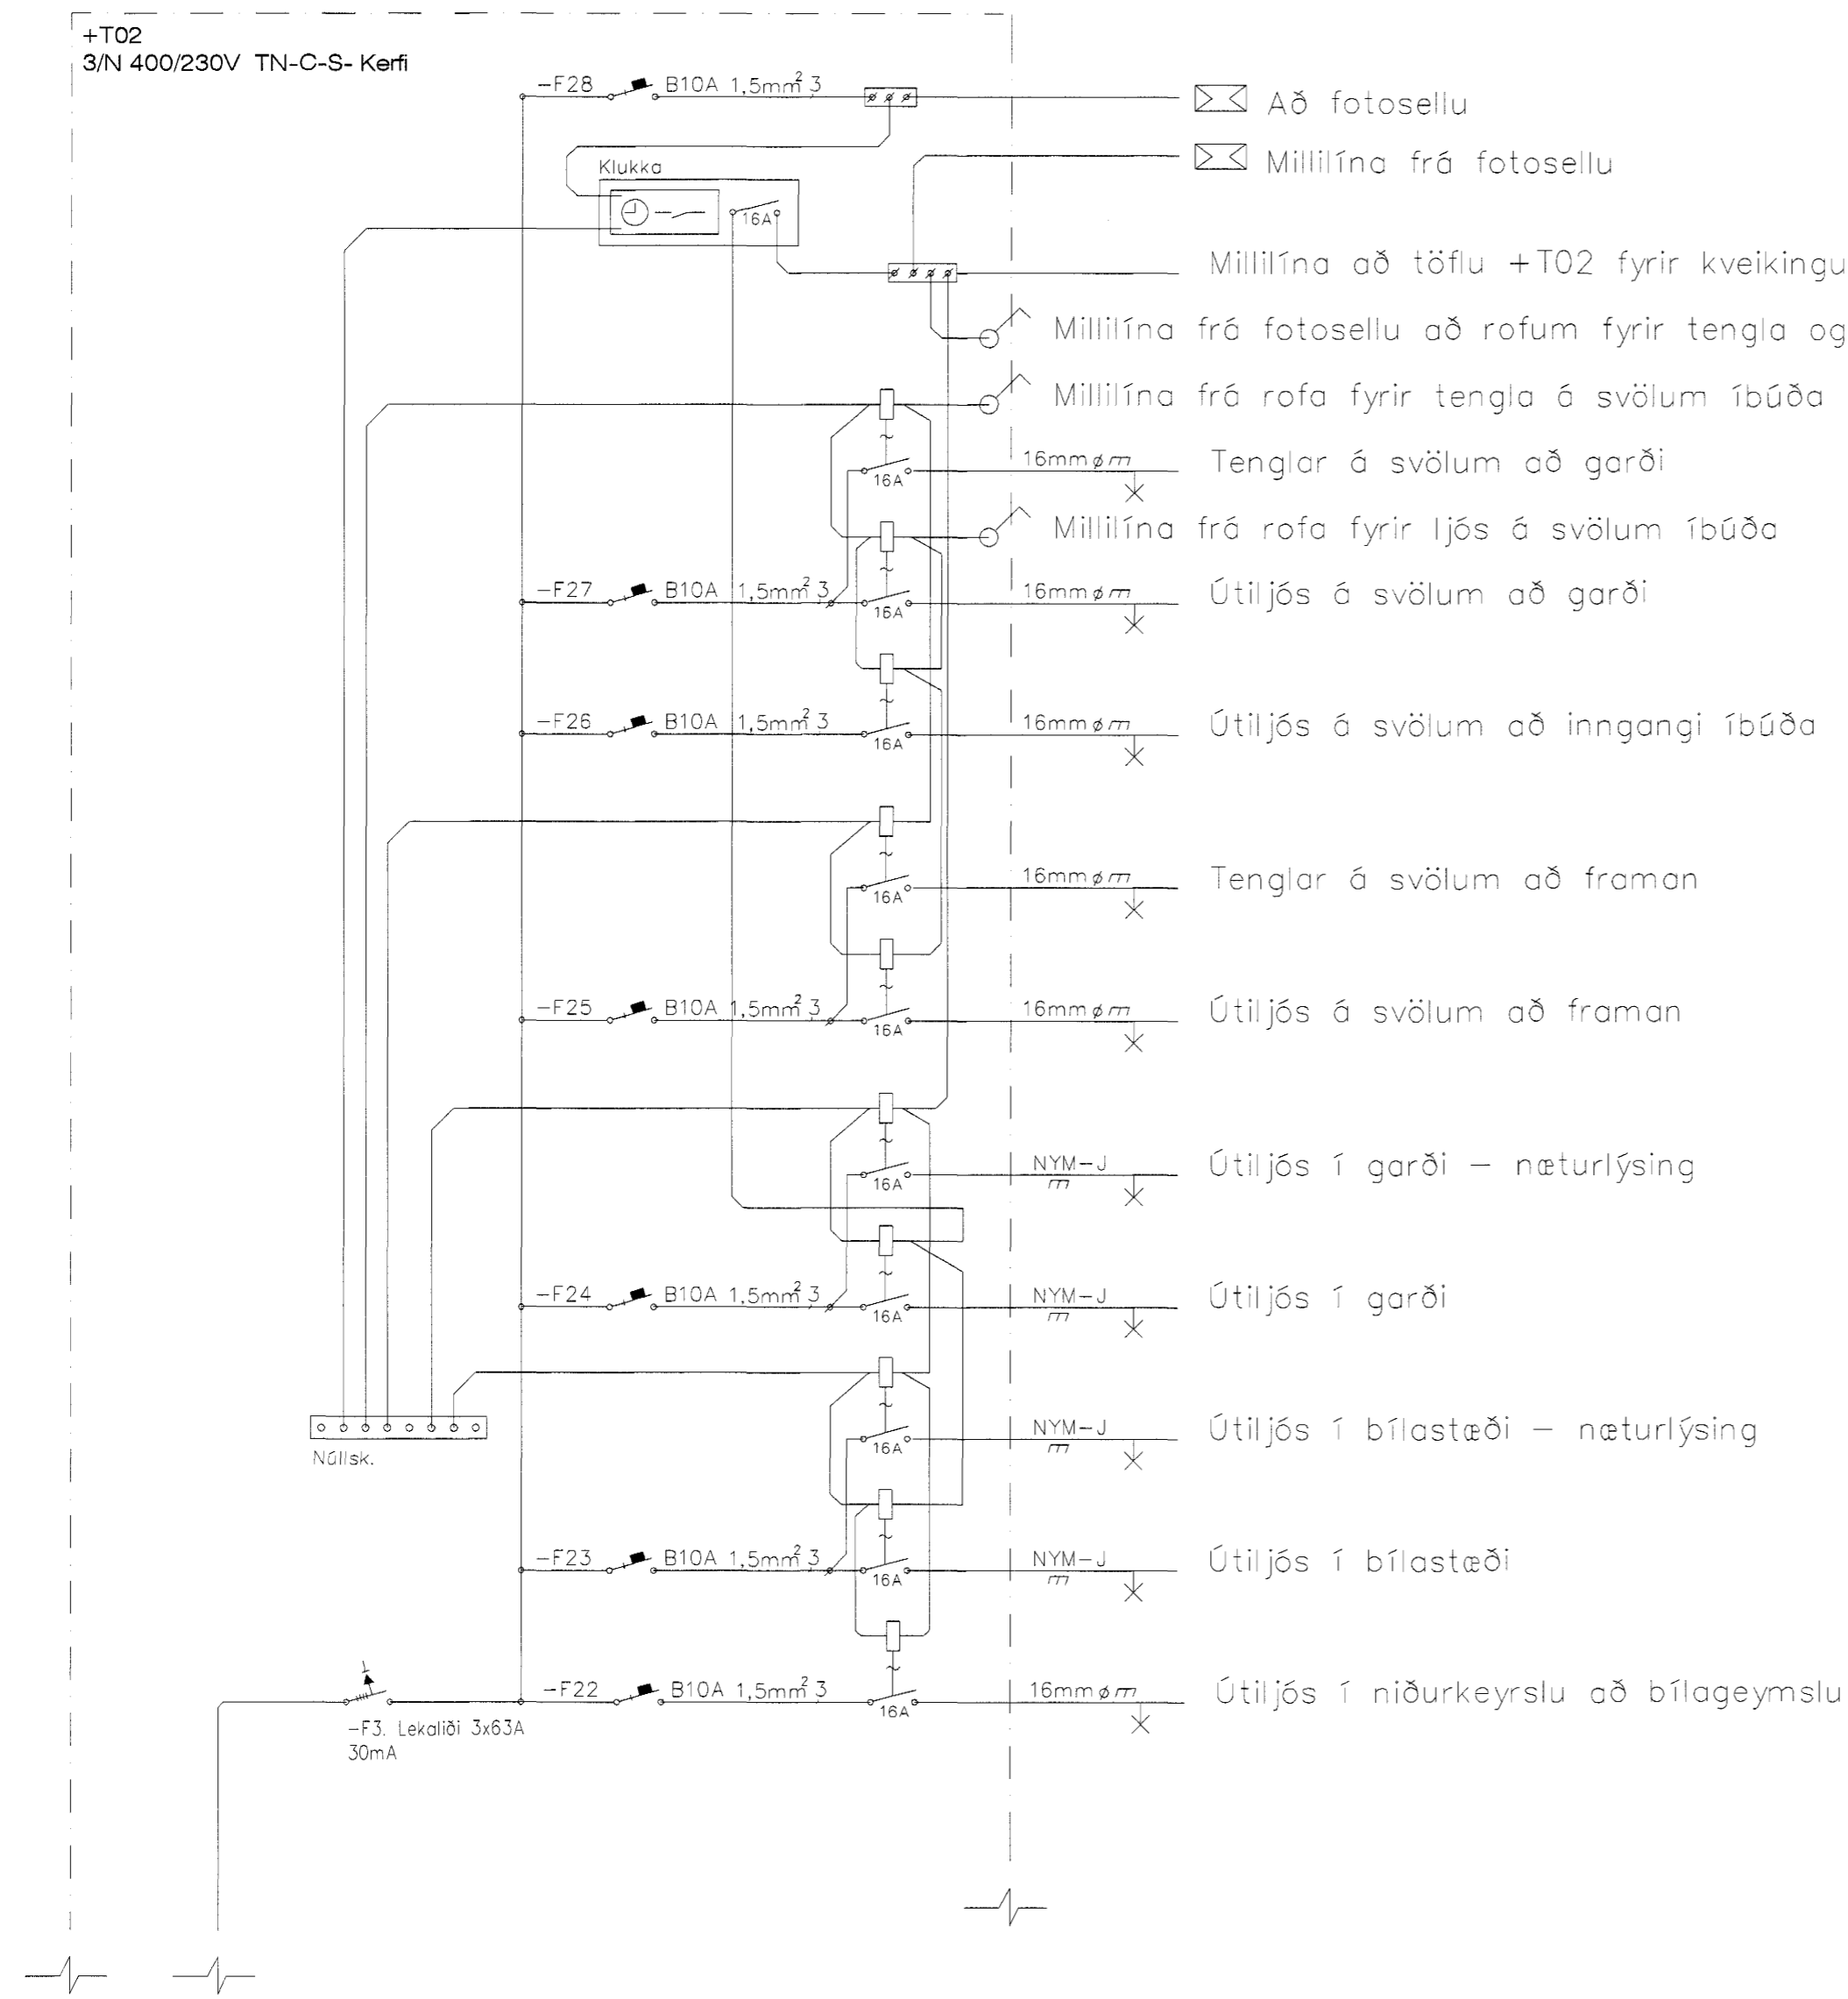

- ☒ Að fotosellu
- ☒ Millilína frá fotosellu
- Millilína að töflu +T02 fyrir kveingingu á ljósum í niðurkeyrslu að bílastæðum
- Millilína frá fotosellu að rofum fyrir tengla og ljós á svölum íbúða
- Millilína frá rofa fyrir tengla á svölum íbúða
- 16mm ϕ m Tenglar á svölum að garði
- 16mm ϕ m Millilína frá rofa fyrir ljós á svölum íbúða
- 16mm ϕ m Útiljós á svölum að garði
- 16mm ϕ m Útiljós á svölum að inngangi íbúða
- 16mm ϕ m Tenglar á svölum að framan
- 16mm ϕ m Útiljós á svölum að framan
- NYM-J Útiljós í garði - næturlýsing
- NYM-J Útiljós í garði
- NYM-J Útiljós í bílastæði - næturlýsing
- NYM-J Útiljós í bílastæði
- 16mm ϕ m Útiljós í niðurkeyrslu að bílageymslu

Raflagnahönnun
Helga Reimarssonar
Múlalind 2 Sími 691-2085
Email: helgareimars@internet.is

Samp. Jón Lúdm.

ESKIVELLIR 5 HAFNAFIRÐI

VERKNR. 17.04	mkv. 1.50	TAFLA 02-B KJALLARA	BLAÐ 43 AF 50
TEIKNAD H.S.R.	Dags. 11.2004		SKRÁ Á DISKI 17.04
KT: 310355-5699	Nafn. <i>Helga Reimarsson</i>		