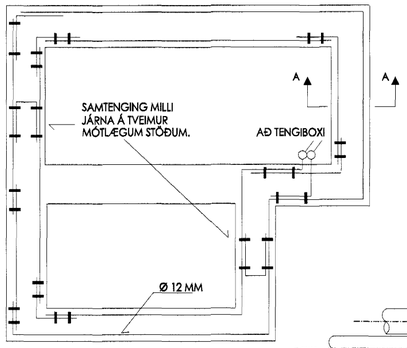

GRUNNMYND SÖKKULVEGGJA

STEYPUTEINN

VÍRALÁSAR

SAMTENGING STEYPUTEINA

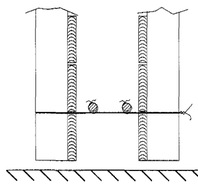

SNIÐ A-A Í SÖKKULVEGG

SÝND ERU 2 NEÐSTU STEYPUSTYRKTARJÁRN
Í STEYPUMÓTI OFAN Á NEÐSTU MÓTAVÍRUM.

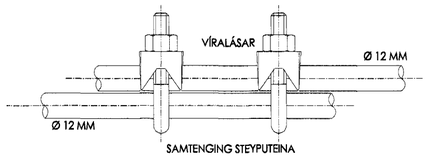

SAMTENGING STEYPUTEINA

SETJA SKAL TVO VÍRALÁSA
Á HVER SAMSKEYTI.

TENGJA SKAL SAMAN TVÖ NEÐSTU JÁRNIN Í SÖKKULVEGGJUM
ALLAN ÚTHRINGINN OG AÐ UPPTAKI Í TENGIBOX.
Í RAÐHÚS, PARHÚS OG HLIÐSTÆÐ HÚS ER LEYFILEGT AÐ TENGJA
SAMEIGINLEGAN ÚTHRING EN TENGIBOX OG TENGING VERÐI
VIÐ HVERJA HEIMTAUG.

SÖKKULSKAUT

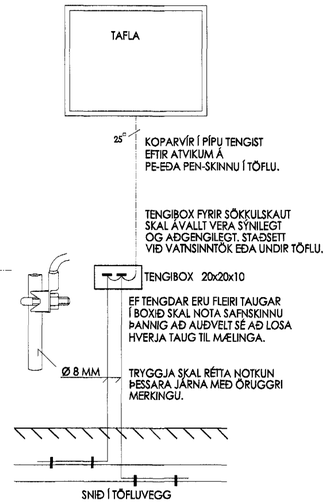

SNIÐ Í TÖFLUVEGG

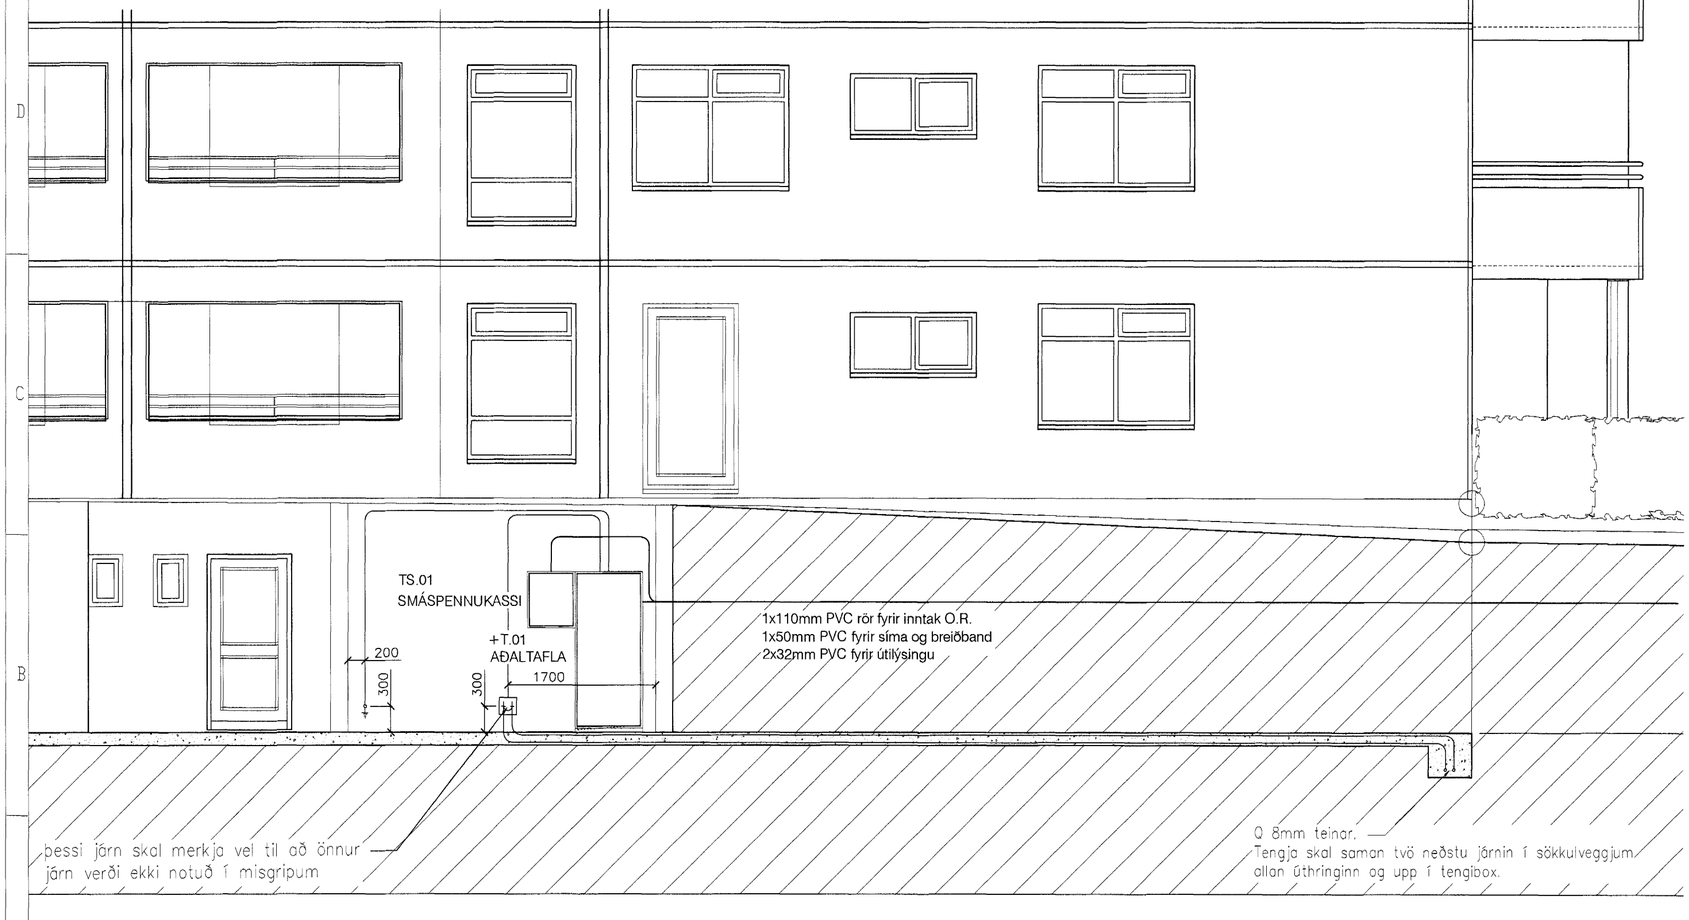

Snið A-A mkv. 1:50

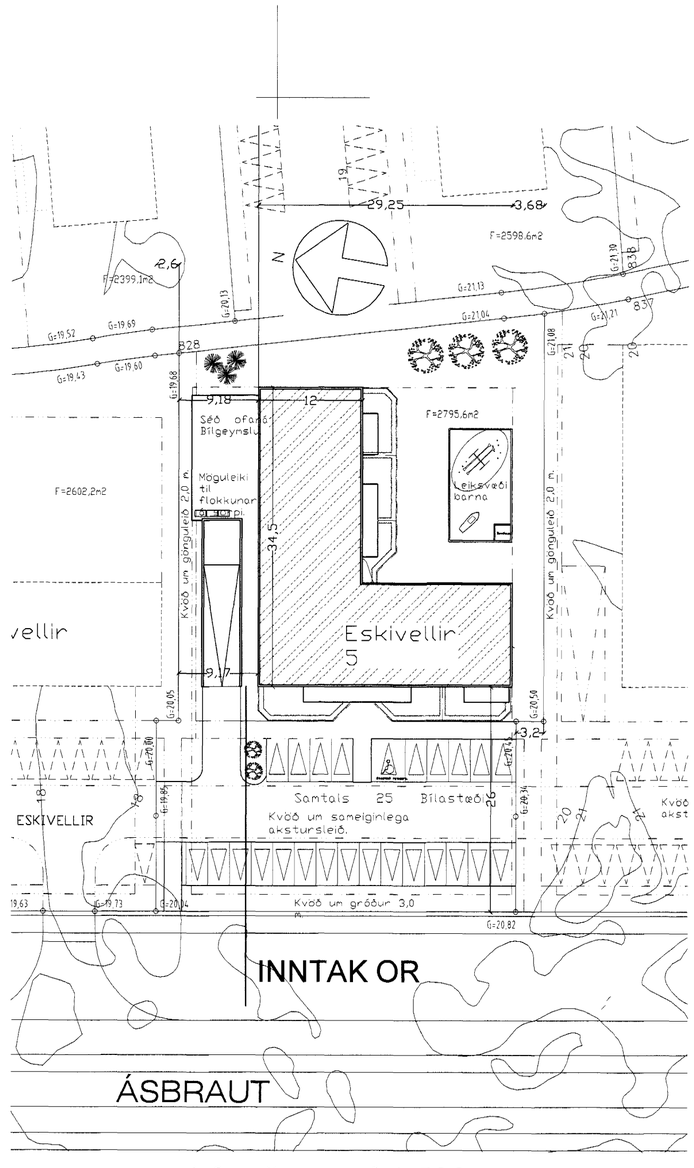

Afstöðumynd 1:500

Samþ. Jón Loftsson

Raflagnahönnun
Helga Reimarssonar
Múlalind 2 Sími 691-2085
Email: helgireimars@internet.is

ESKIVELLIR 5 HAFNAFIRÐI			
VERKNR. 17.04	mkv. 1:50	Snið og afstöðumynd	BLAÐ 50 AF 50
TEIKNAÐ H.S.R.	Dags. 11.2004		SKRÁ Á DISKI 17.04
KT: 310355-5699		Nafn. Helgi Reimarsson	