
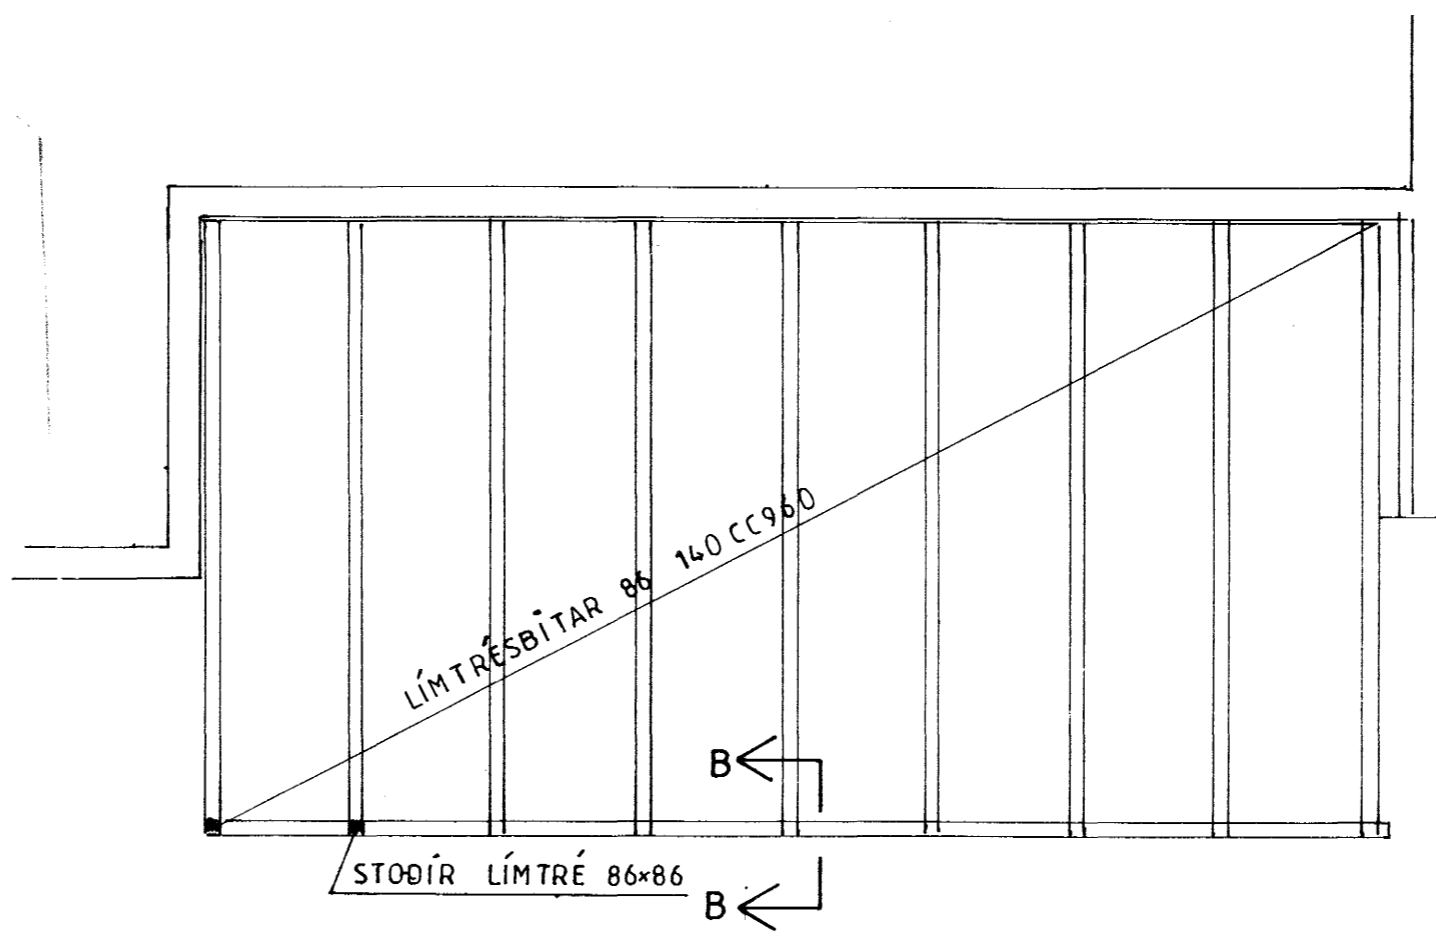


FESTING STÖÐA VIÐ VEGG SNÍÐ B-B M;1:1

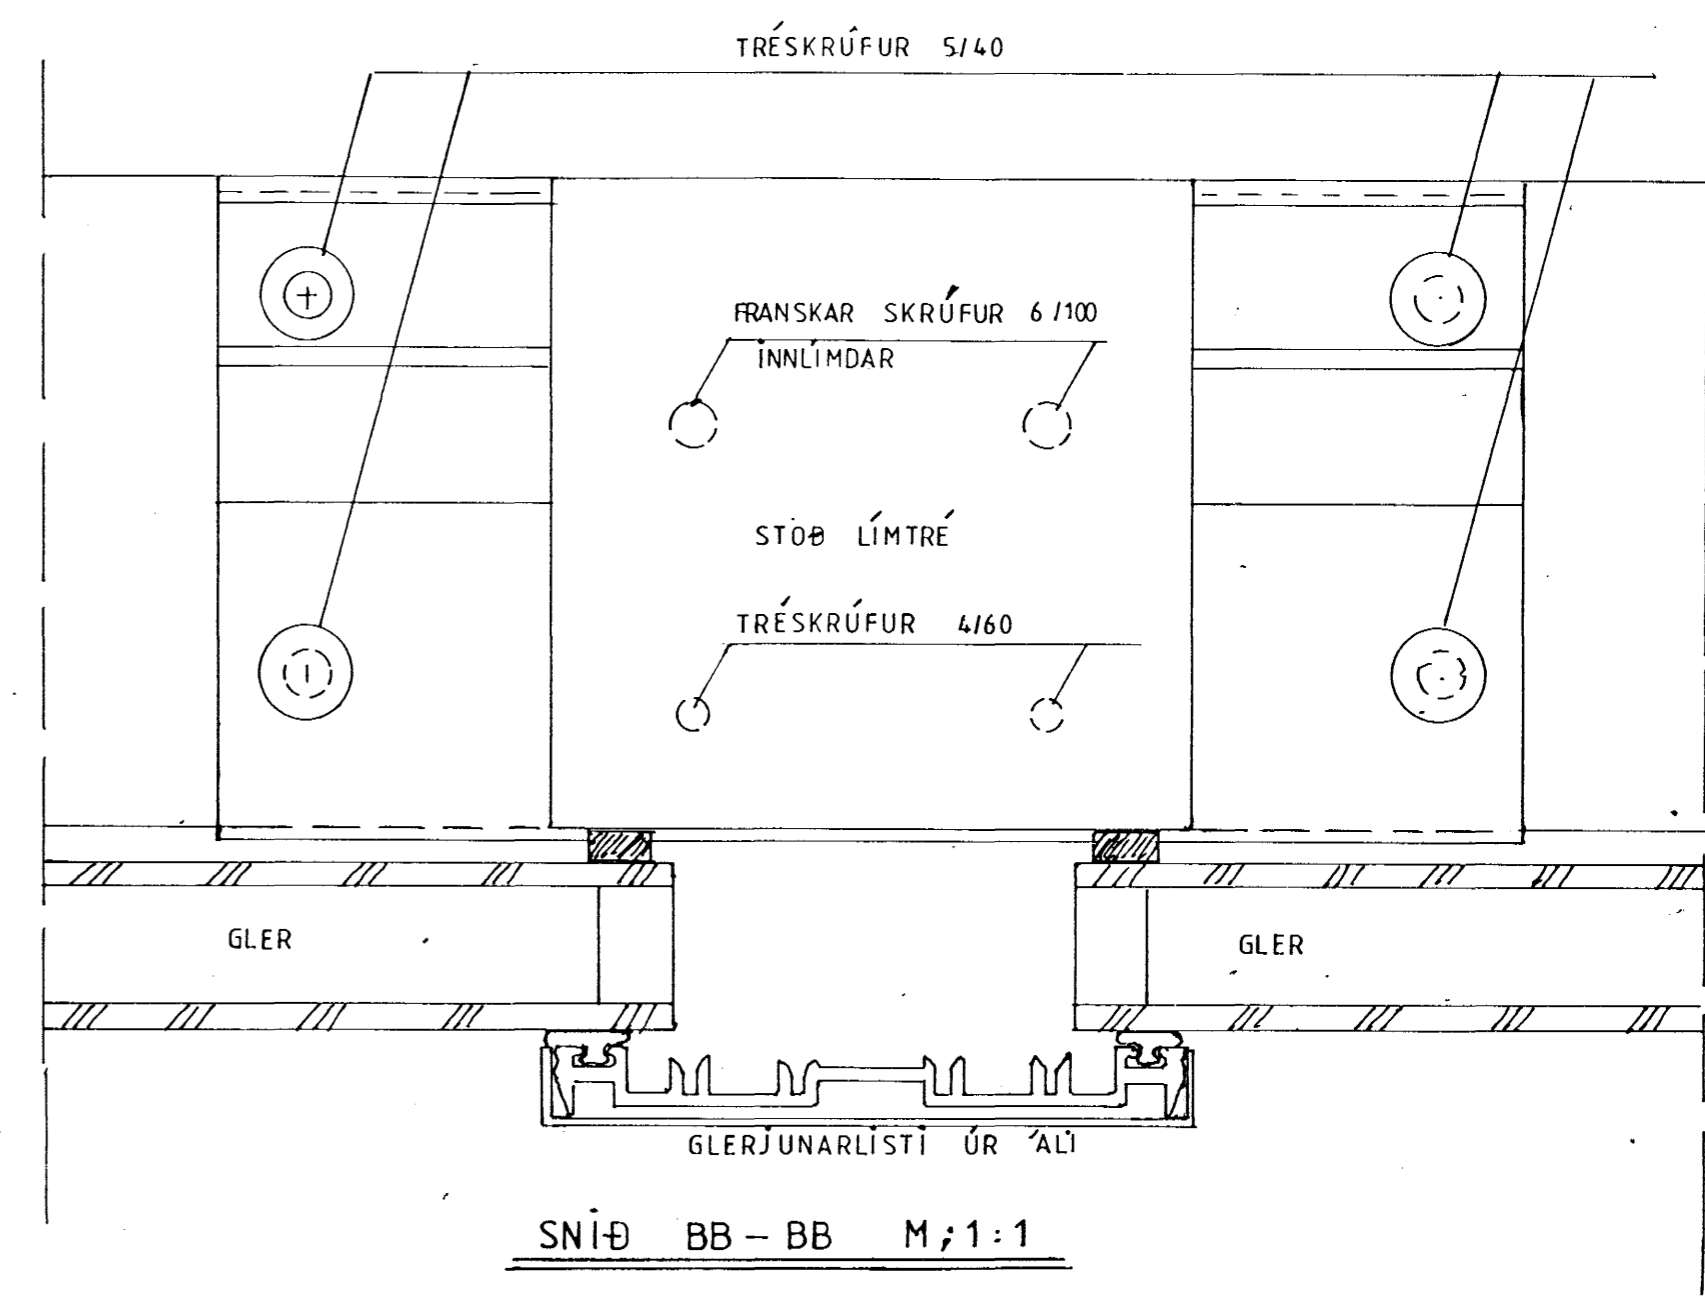

GRUNNMYND M;1:50

**VERKHÖNNUN EHF**  
Kirkjulundi 13 210 Garðabæ  
Sími 5656900 Fax 5656910  
Tölvupóstur: verkhoonnun@simnet.is

Verkefni: **Miðvangur 108 Hafnarfirði**  
**Sólstofa**

Verkefni nr: 623  
Teikning nr: 102  
Helti teikningar: GRUNNMYND, SNÍÐ  
Mælikvarði: 1:1, 1:50  
Dagsetning: 9. júní 2005  
Hannað: Sveinn Ingólfsson  
Samþykkt: Sveinn Ingólfsson

20. Byggingu- og húsnæðisráðgjafi  
Atvinnu- og vaxningarmáttæknir  
Hafnarfjarðar  
27 JUNÍ 2005