


27 JUNI 2005
 Þ.

SNÍÐ C-C Í ÞAKBRÚN M;1:1

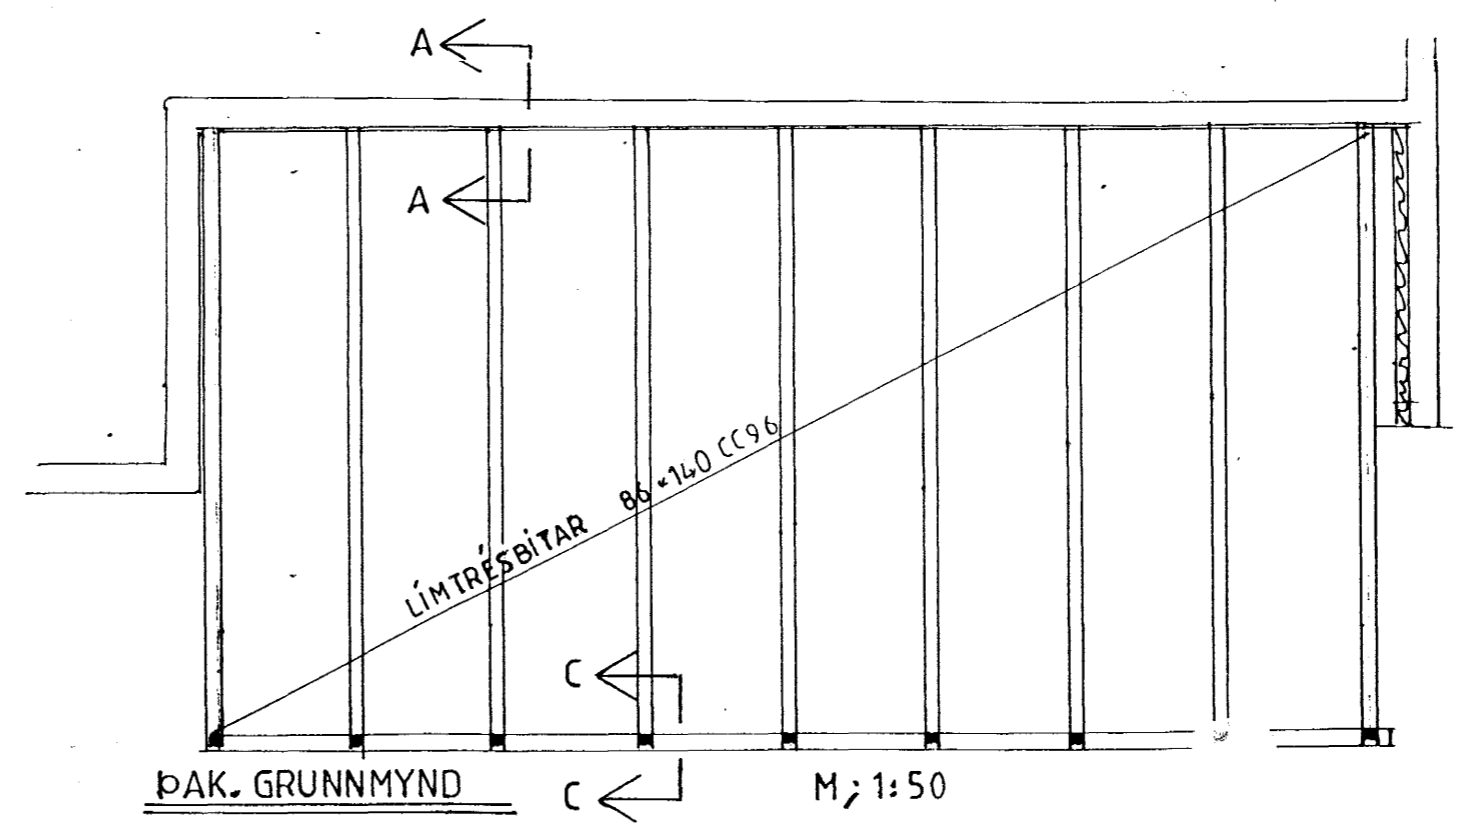

VERKHÖNNUN EHF
 Kirkjulundi 13 210 Garðabæ
 Sími 5656900 Fax 5656910
 Tölvupóstur: verkhonnun@simnet.is

 Verkefni: **Miðvangur 108 Hafnarfirði**
Sólstofa
 Verkefni nr: 623
 Teikning nr: 103
 Helti: **sníð í þakbrún og festing við hús.**
 Mælikvarði: 1:1, 1:50
 Dagsetning: 9. júní 2005
 Hannað: Sveinn Ingólfsson
 Samþykkt: Sveinn Ingólfsson 20.6.2005