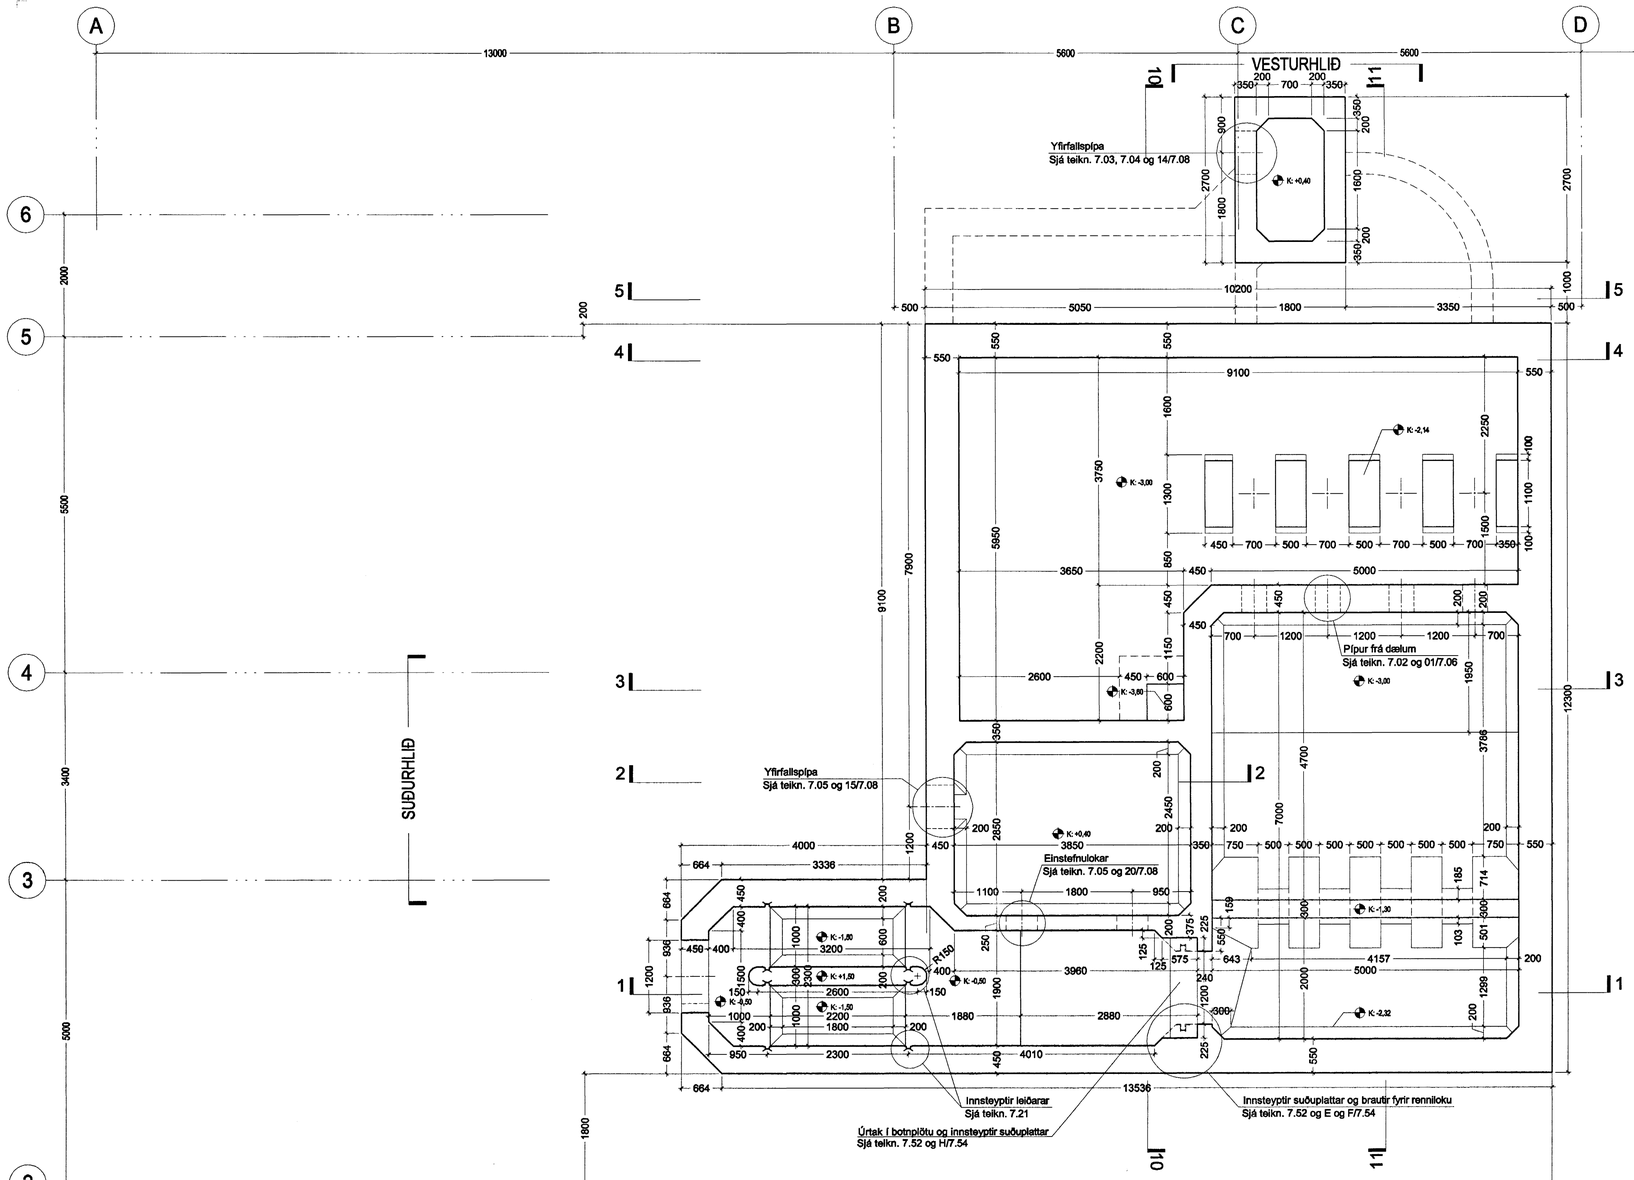

GRUNNMYND NEÐRA RÝMIS 2

Byggingafulltrúi Hafnarfjarðar
Afgreitt bann
24 JÚNÍ 2005

Frávelta Hafnarfjarðar

SKOLPDÆLUSTÖÐ

Norðurbakki 27, stgr. **0403**

VERKTEIKNING

STEYPUTEIKNING
GRUNNMYND NEÐRA RÝMIS 2

MKV.: 1:50
DAGS: 15.03.2005
TEIKNAÐ: JBE
SKRÁ: 0403, (29)3.01-04.dwg

(29)3.01

Frumútgáfa

BATTERÍIÐ ARKITEKTAR
Jón Ólafur Ólafsson FAÍ
kt: 090256-4099
Sigurður Einarsson FAÍ
kt: 110457-2789
kt: 521291-1259
Trönuhrauni 1
220 Hafnarfirði
Sigurður Harðarson FAÍ
kt: 030446-3999
S: 54 54 700 F: 54 54 701
Netfang: batteri@arkitekt.is
Heimasíða: www.arkitekt.is

© BATTERÍIÐ EHF
ÖLL AFNOT OG AFRITUN TEIKNINGAR AÐ HLUTA EÐA Í HEILD ER HÁÐ SKRIFLEGU LEYFI HÖFUNDA

G:\Verk\2004\0403_Skolpdael.ra\03 HÖ Norðurbakka\Teikningar\Verkteikningar\0403-(29)3.01-04.dwg, 0403-(29)3.01, 12.3.2005 14:30:09, 1:1

VIÐHENGI: 0403-(29)3.01-04.dwg

Öll mál eru í mm. Mælið ekki af teikningum. Öll mál athugist á staðnum. Ósamræmi í teikningum og vafaatriði skal tilkynna arkitektum strax.