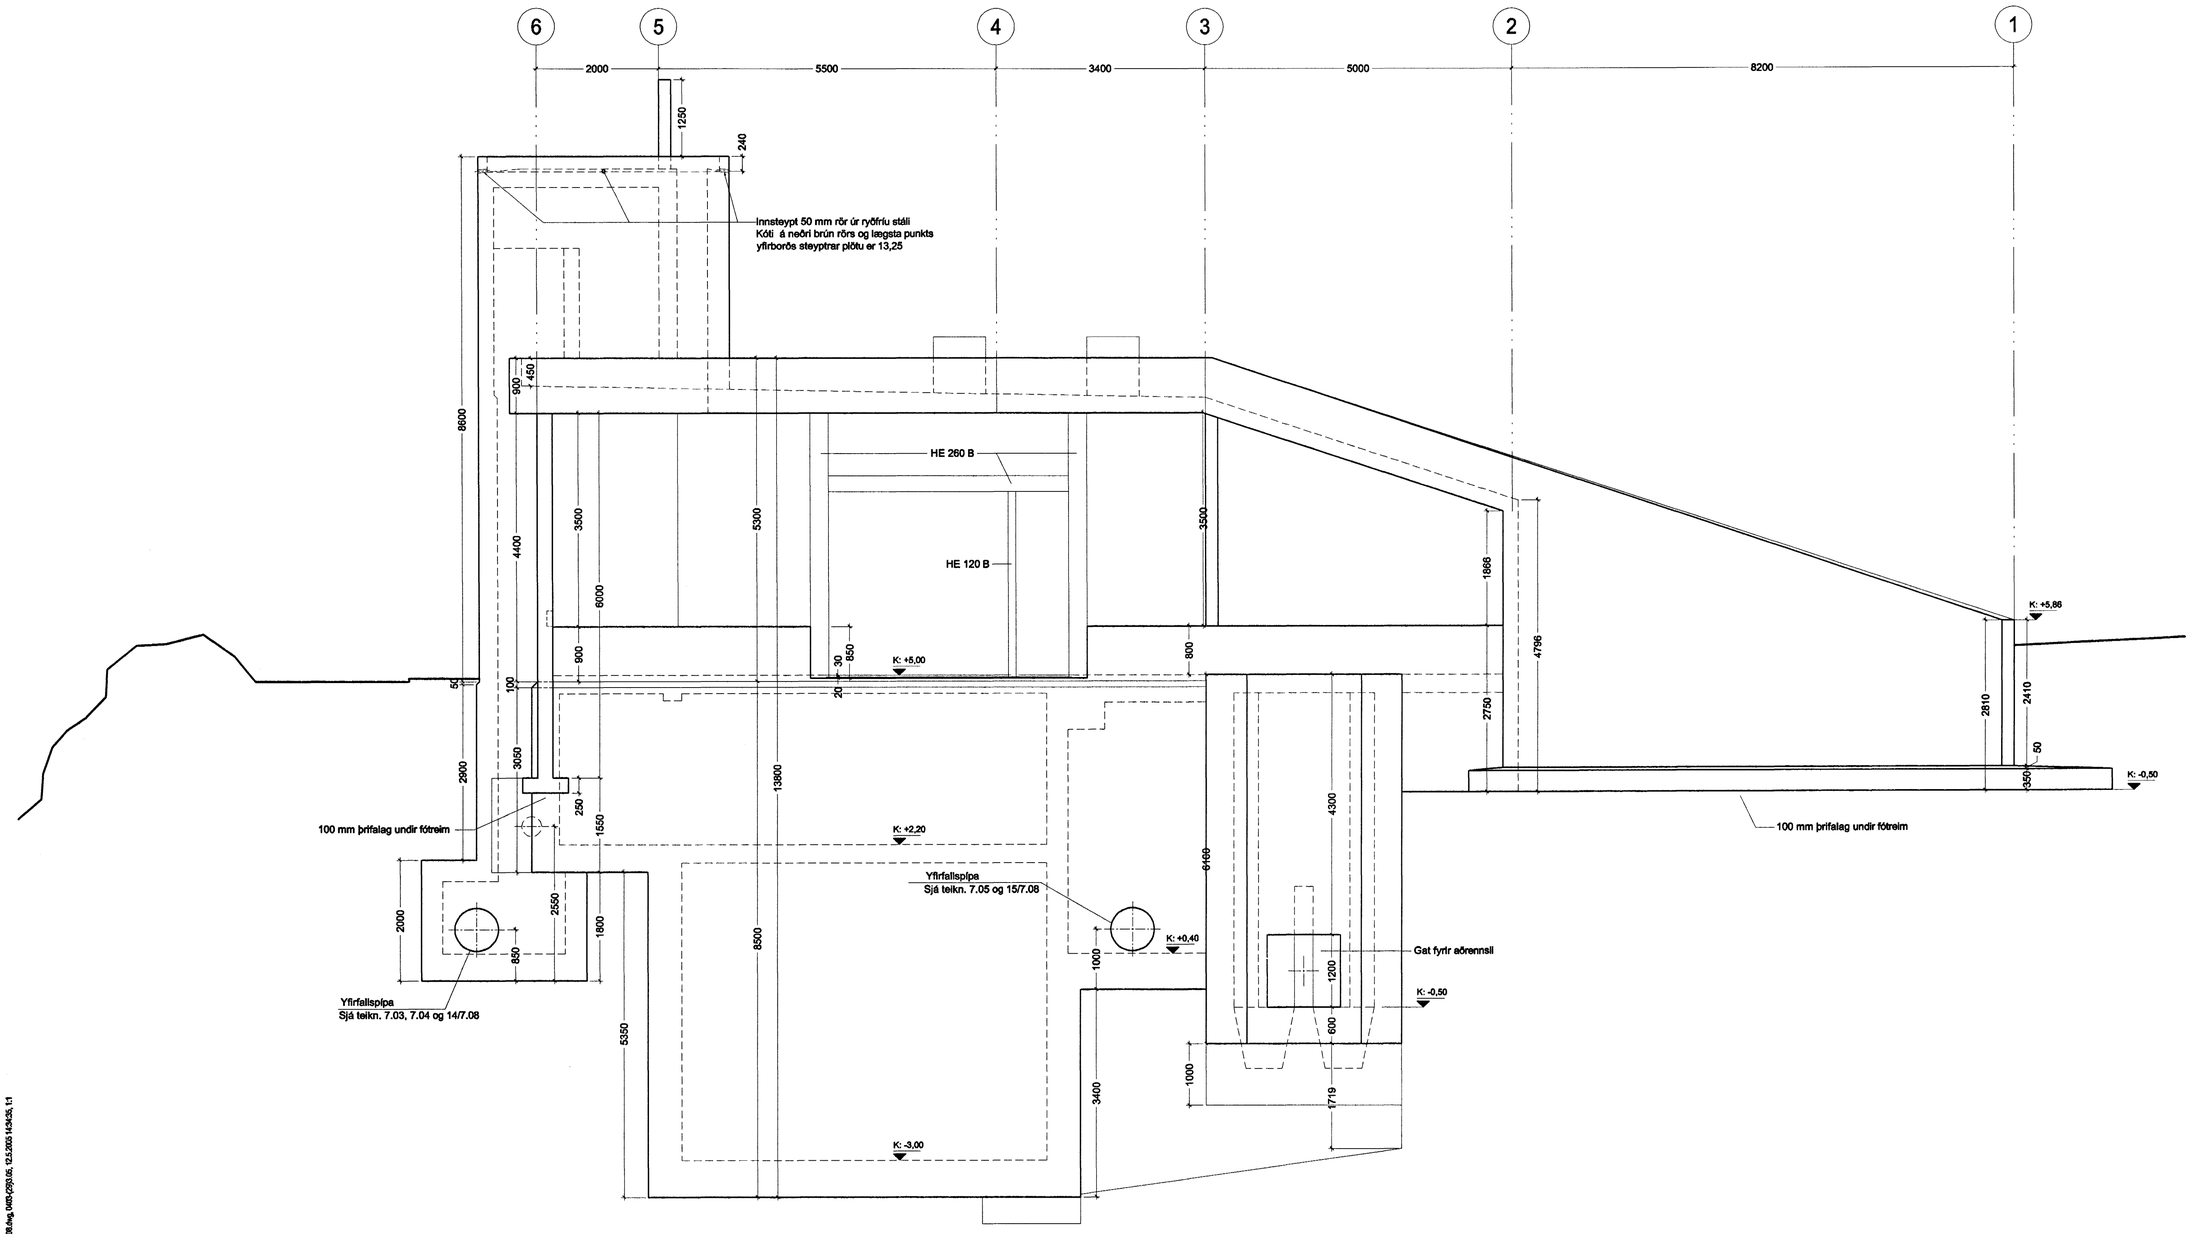

SUÐURHLIÐ

Bæjarskrifstofa Hafnarfjarðar
Afgreiðsla
24 JÚNÍ 2005

Fráveita Hafnarfjarðar

SKOLPDÆLUSTÖÐ

Norðurbakki 27, stgr. 0403

VERKTEIKNING

STEYPUTEIKNING
SUÐURHLIÐ

MKV.: 1:50
DAGS: 15.03.2005
TEIKNAÐ: JBE
SKRÁ: 0403, (29)3.05-08.dwg

(29)3.05

Frumútgáfa

BATTERÍIÐ ARKITEKTAR
Jón Ólafur Ólafsson FAÍ
kt: 090858-4099
Sigurður Einarsson FAÍ
kt: 110457-2789
Sigurður Harðarson FAÍ
kt: 030448-3999
kt: 521291-1259
Trönuhrauni 1
220 Hafnarfirði
S: 54 54 700 F: 54 54 701
Netfang: batteri@arkitekt.is
Heimasíða: www.arkitekt.is

© BATTERÍIÐ EHF
ÖLL AFNOT OG AFRITUN TEIKNINGAR AÐ HLUTA EÐA Í HEILD ER HÁÐ SKRIFLEGU LEYFI HÖFUNDA

G:\Verk\2004\0403_Skolpdælustöð við Norðurbakka\Teikningar\Verkteikningar\0403-(29)3.05-08.dwg, 0403-(29)3.05, 12.5.2005 14:34:35, 1:1

VIÐHENGI: 0403-(29)3.05-08.dwg

Öll mál eru í mm. Mælið ekki af teikningum. Öll mál athugist á staðnum. Ósamræmi í teikningum og vafaatriði skal tilkynna arkitektum strax.