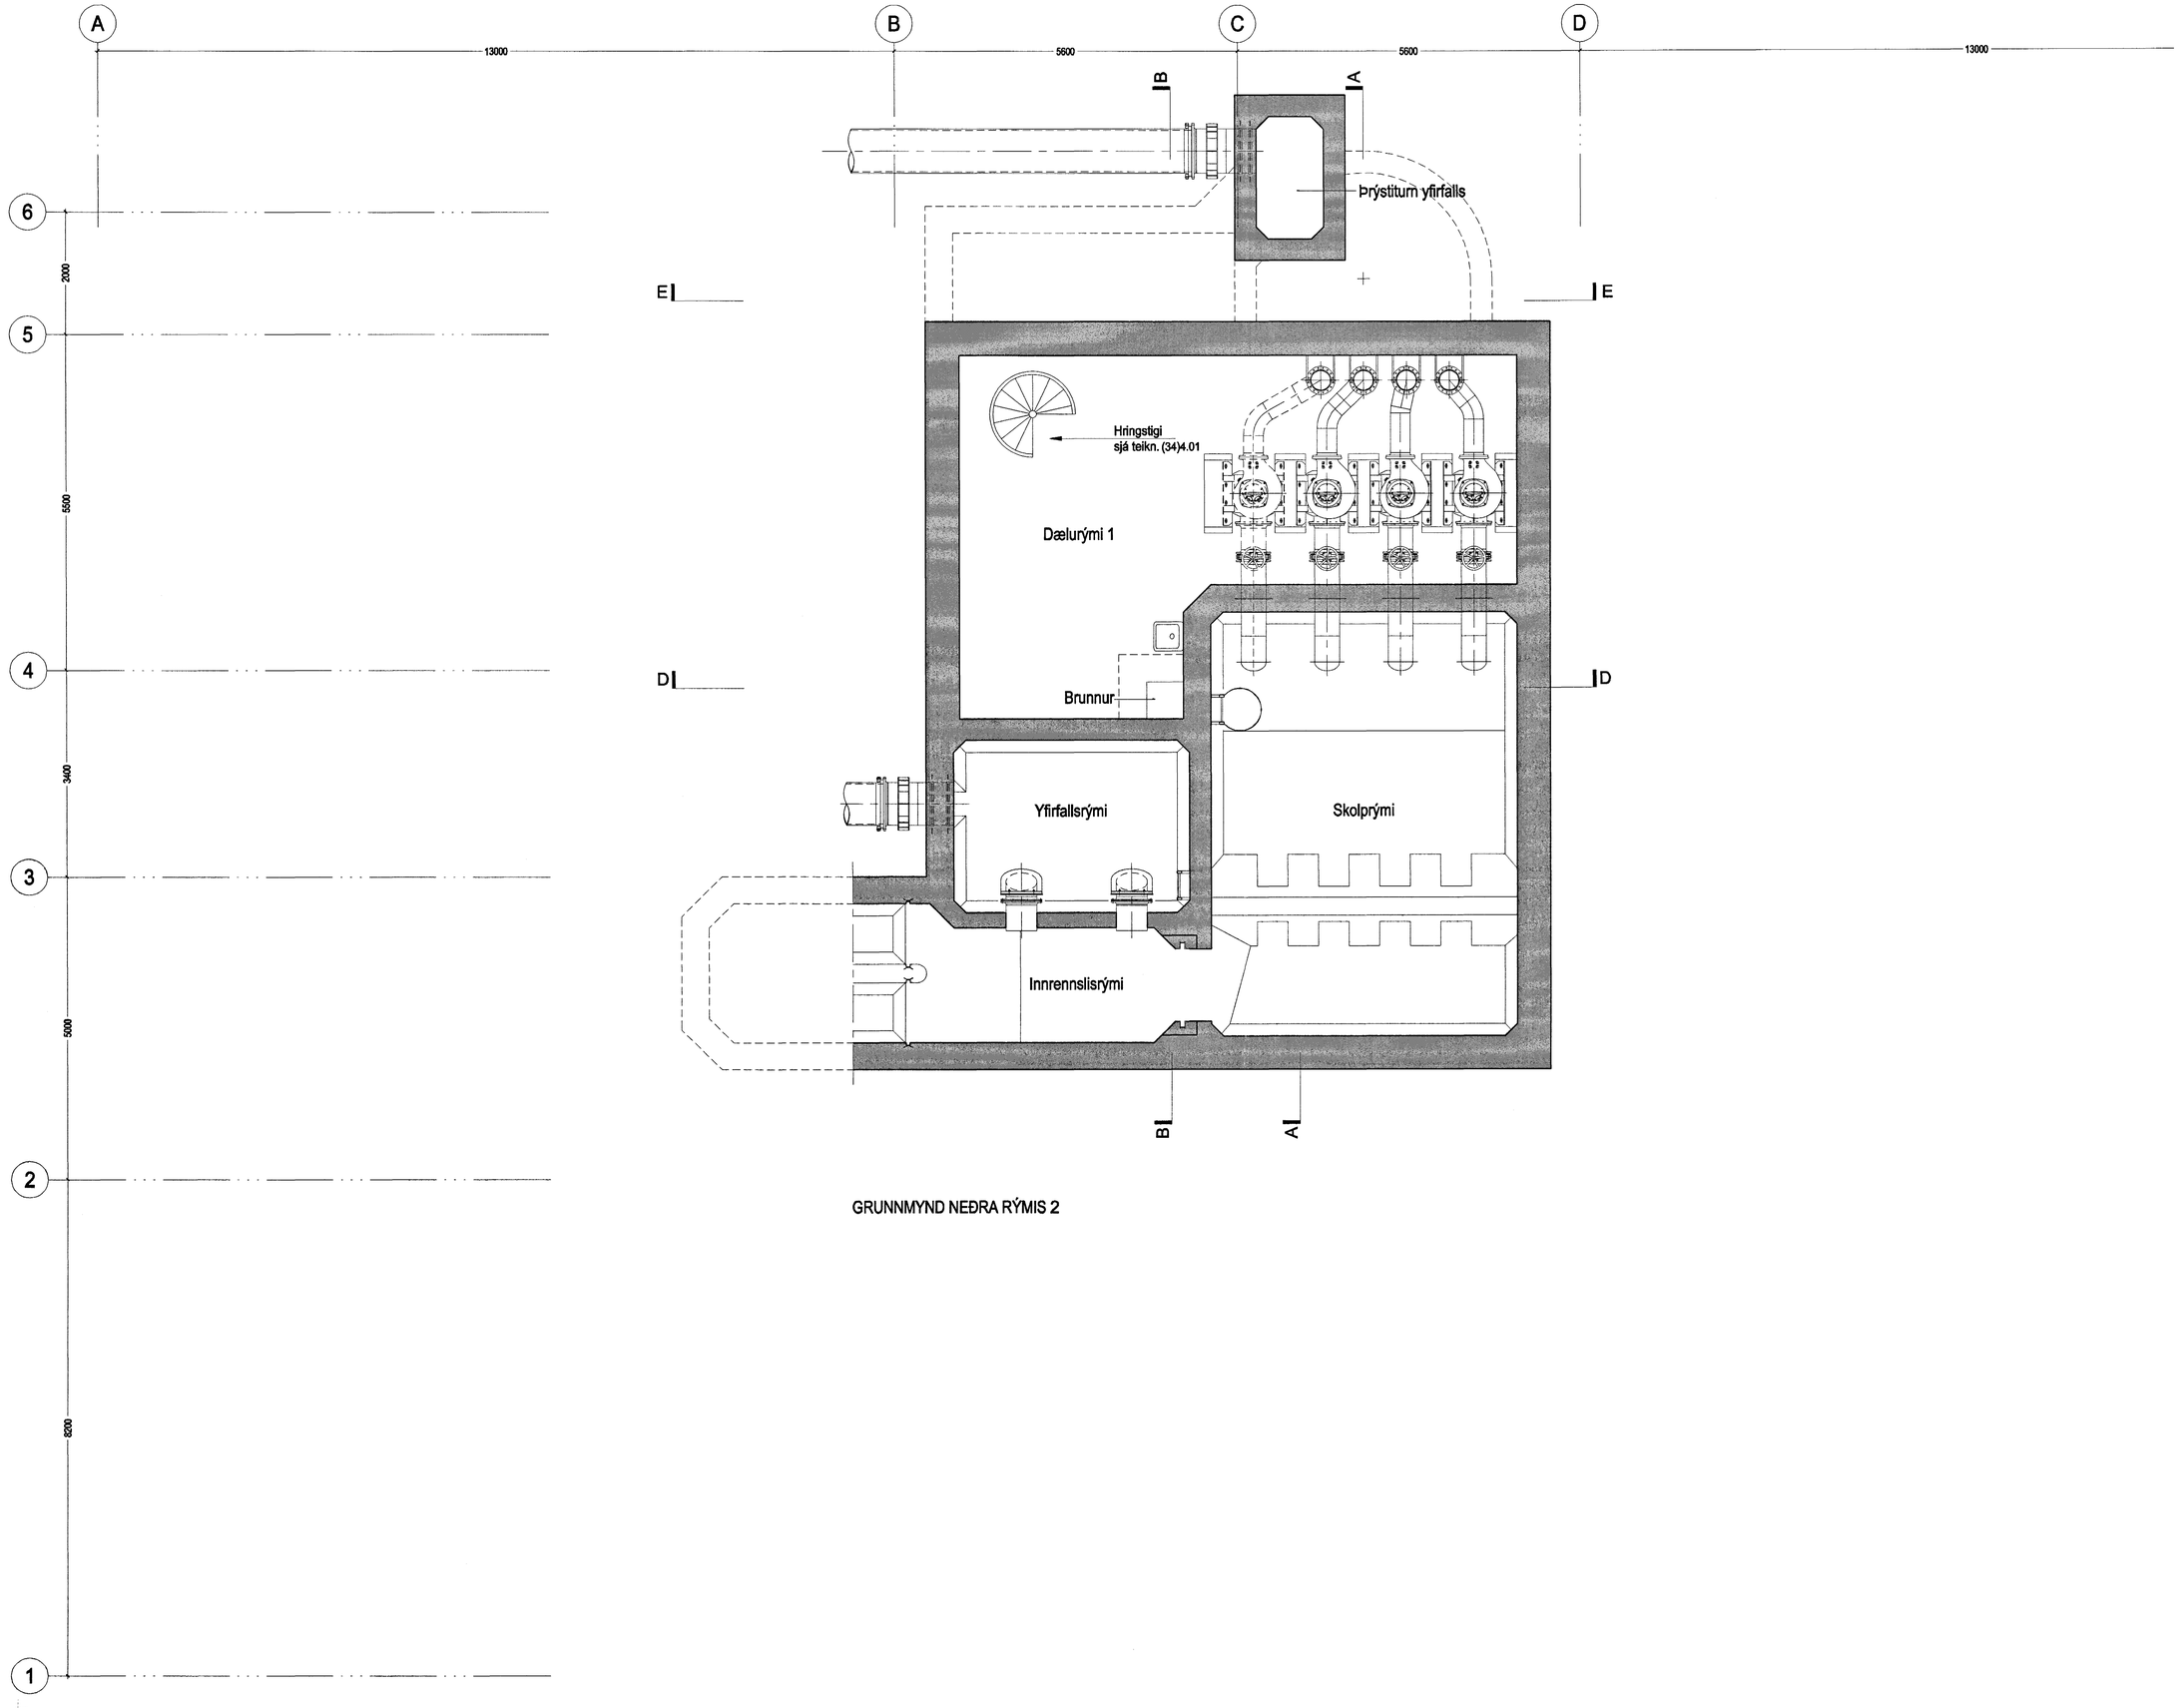

GRUNNMYND NEÐRA RÝMIS 2

Byggingafulltrúi Hafnarfjarðar
Afgreitt
24 JÚNÍ 2005

Fráveita Hafnarfjarðar

SKOLPDÆLUSTÖÐ

Norðurbakki 27, stgr. **0403**

VERKTEIKNING

GRUNNMYND NEÐRA RÝMIS 2

MKV.: 1:50
DAGS: 15.03.2005
TEIKNAÐ: JBE
SKRÁ: 0403, (39)3.01.dwg

(39)3.01

Frumútgáfa

BATTERÍIÐ ARKITEKTAR
Jón Ólafur Ólafsson FAÍ
kt: 090555-4099
Sigurður Einarsson FAÍ
kt: 110457-2789
kt: 521291-1259
Tröllhvammi 1
220 Hafnarfirði
Sigurður Harðarson FAÍ
kt: 030448-3999
S: 54 54 700 F: 54 54 701
Netfang: batteri@arkitekt.is
Heimasíða: www.arkitekt.is

© BATTERÍIÐ EHF
ÖLL AFNOT OG AFRITUN TEIKNINGAR AÐ HLUTA EÐA Í HEILD ER HÁÐ SKRIFLEGU LEYFI HÖFUNDA.

G:\Verk\2004\0403_Skolpdaelast\00 Nordurbakki\Teikningar\Verkteikningar\0403-(39)3.01.dwg, 0403-(39)3.01, 12.5.2005 14:52:16, 1:1

VIÐHENGI: 0403-(39)3.01.dwg

Öll mál eru í mm. Mælið ekki af teikningum. Öll mál athuglist á staðnum. Ósamræmi í teikningum og vafastriði skal tilkynna arkitektum strax.