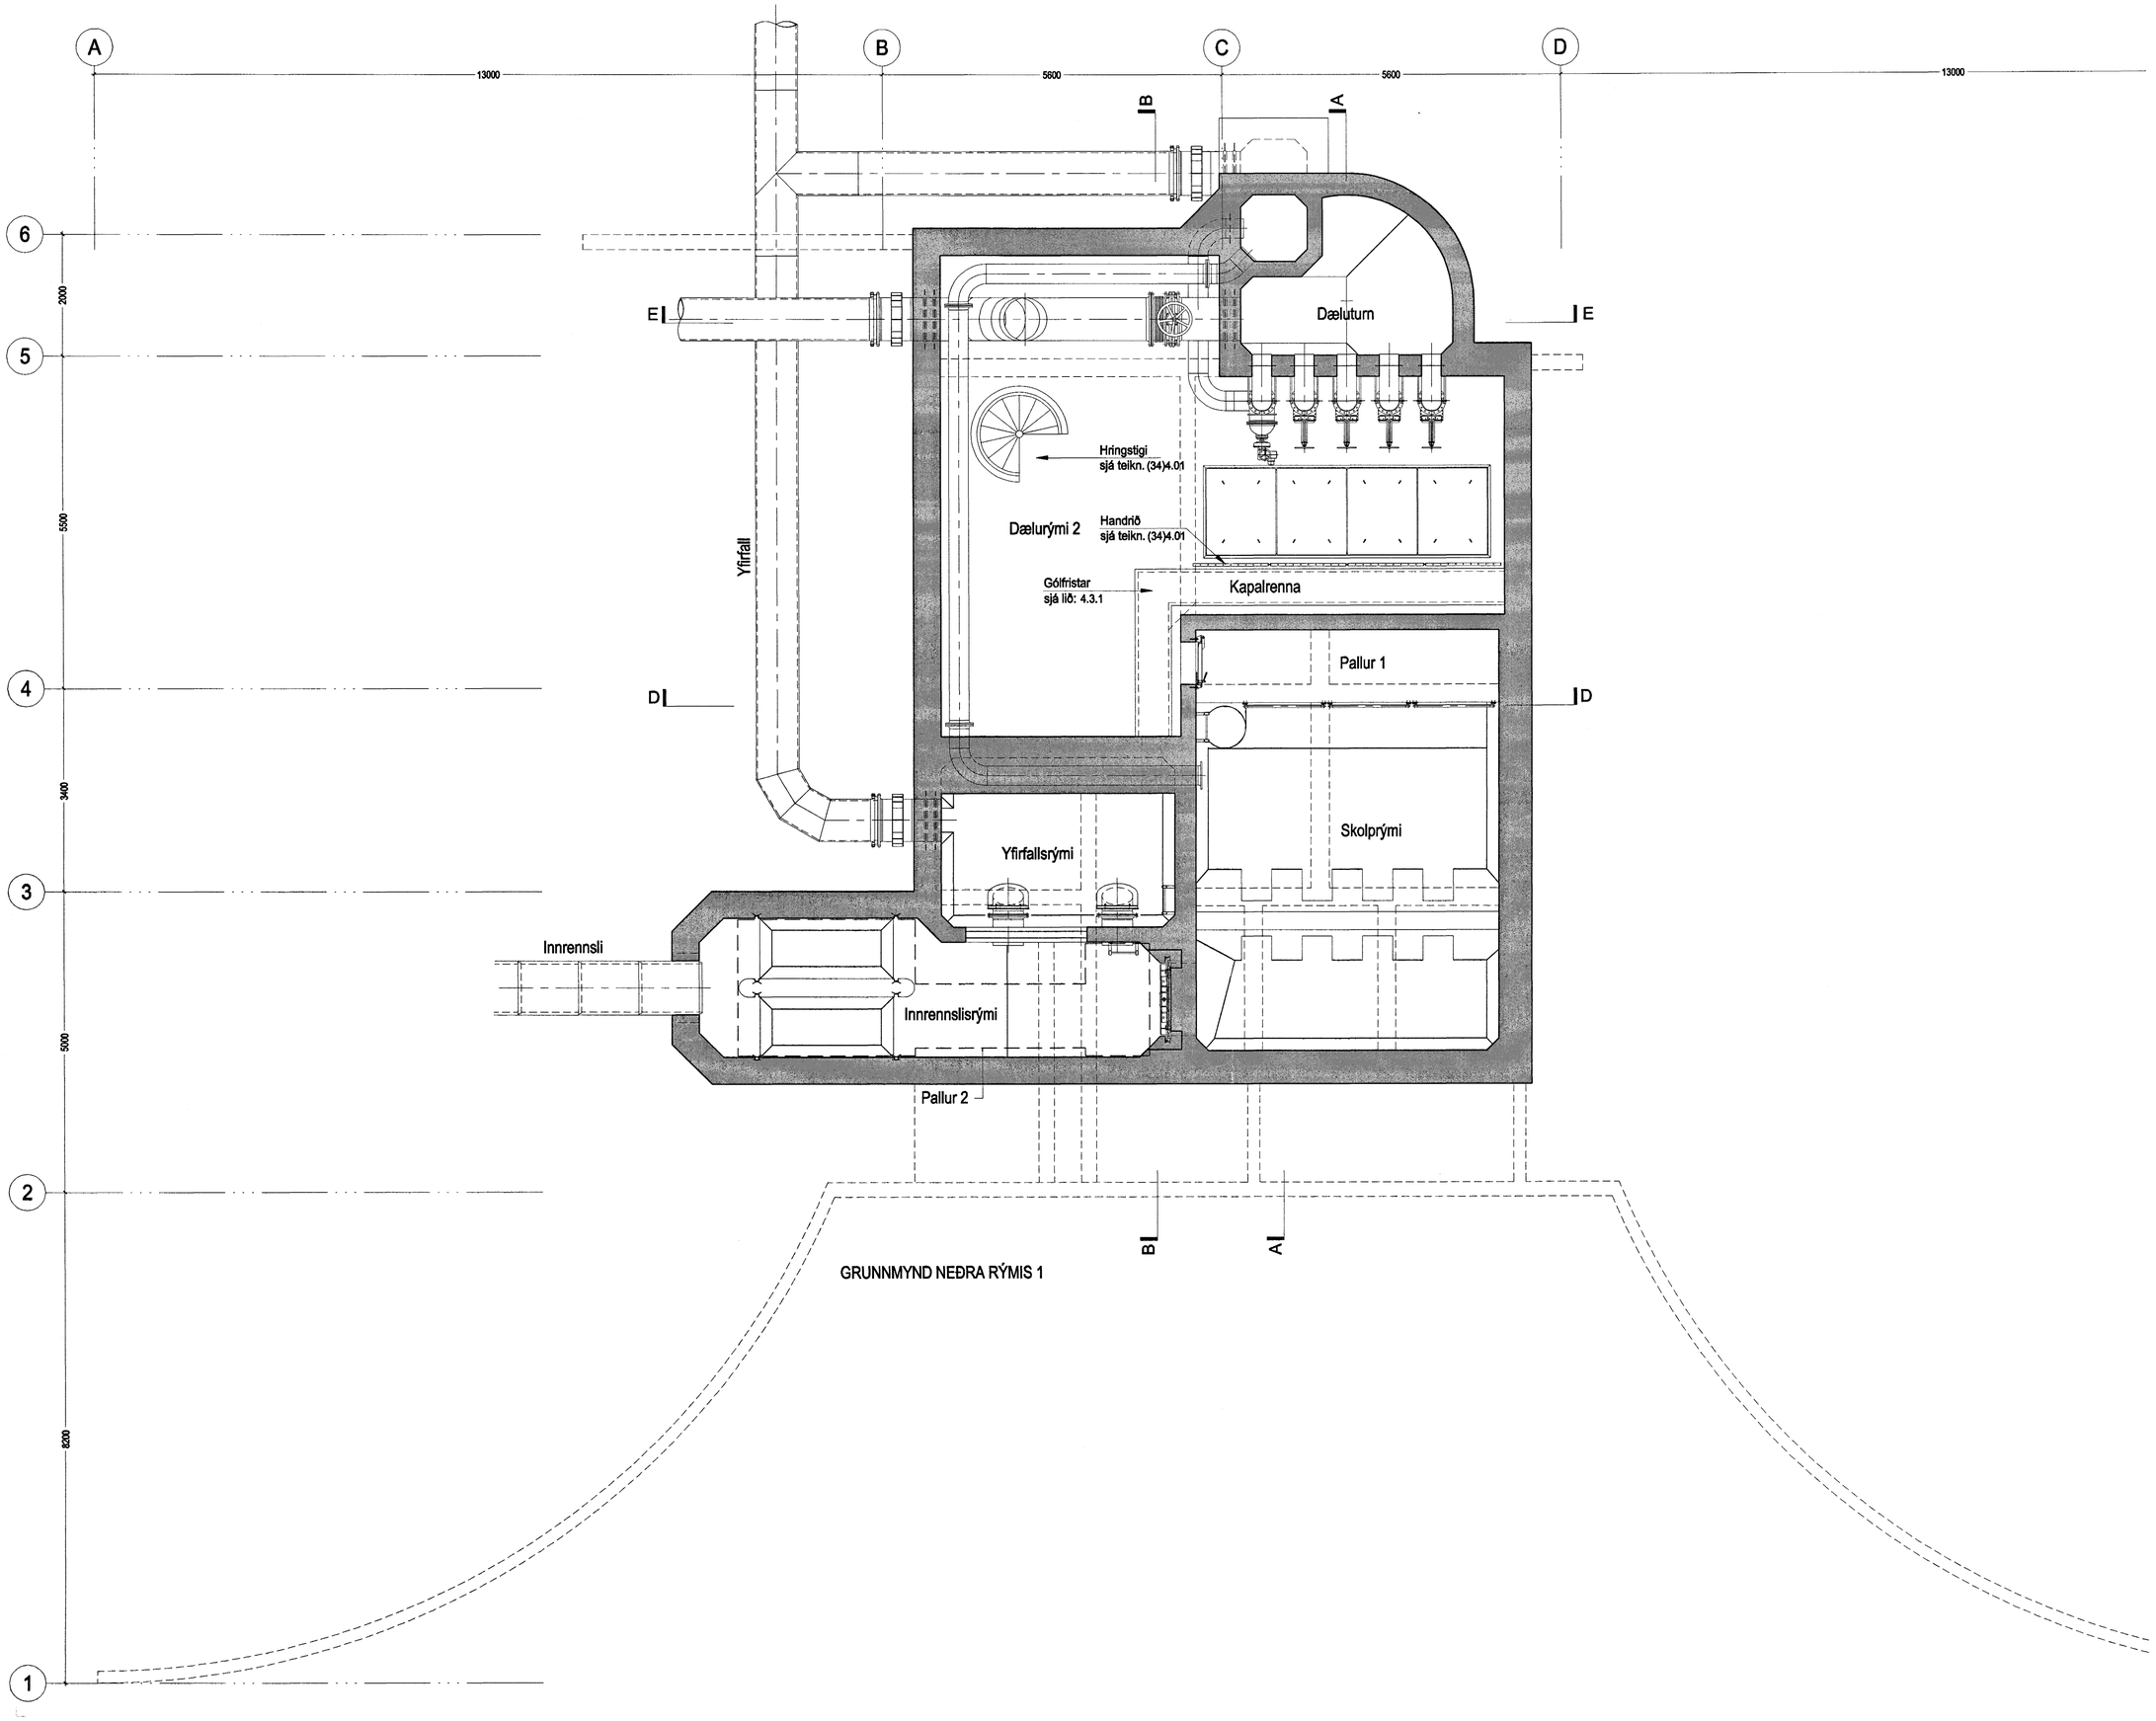

Fráveita Hafnarfjarðar

SKOLPDÆLUSTÖÐ

Norðurbakki 27, stgr. 0403

VERKTEIKNING

GRUNNMYND NEÐRA RÝMIS 1

MKV.: 1:50
DAGS: 15.03.2005
TEIKNAÐ: JBE
SKRÁ: 0403, (39)3.02.dwg

(39)3.02

Frumútgáfa

BATTERÍIÐ ARKITEKTAR

Jón Ólafur Ólafsson FAÍ
kt: 090658-4099

Sigurður Einarsson FAÍ
kt: 110457-2789

Sigurður Harðarson FAÍ
kt: 030446-3999

kt: 521291-1259
Trönuhrauni 1
220 Hafnarfirði

S: 54 54 700 F: 54 54 701
Netfang: batteri@arkitekt.is
Heimasíða: www.arkitekt.is

© BATTERÍIÐ EHF
ÖLL AFNOT OG AFRITUN TEIKNINGAR AÐ HLUTA EÐA Í HEILD ER HÁÐ SKRIFLEGU LEYFI HÖFUNDA

VIÐHENGI: 0403-(39)3.02.dwg

Öll mál eru í mm. Mælið ekki af teikningum. Öll mál athugist á staðnum. Ósamræmi í teikningum og vafastriði skal tilkynna arkitektum strax.