ÁSÝND HANDRIÐS í mkv. 1:5

ATH.
- ALLT STÁL OG FESTINGAR SKAL VERA RYÐFRÍTT AISI 316
- VERKTAKI SKAL SANNREYNA HALLA Á STOÐVEGGJUM ÁÐUR NE SMÍÐI FER FRAM




YFIRLITSMYND ÚTIHANDRIÐS í mkv. 1:50




SNIÐ A

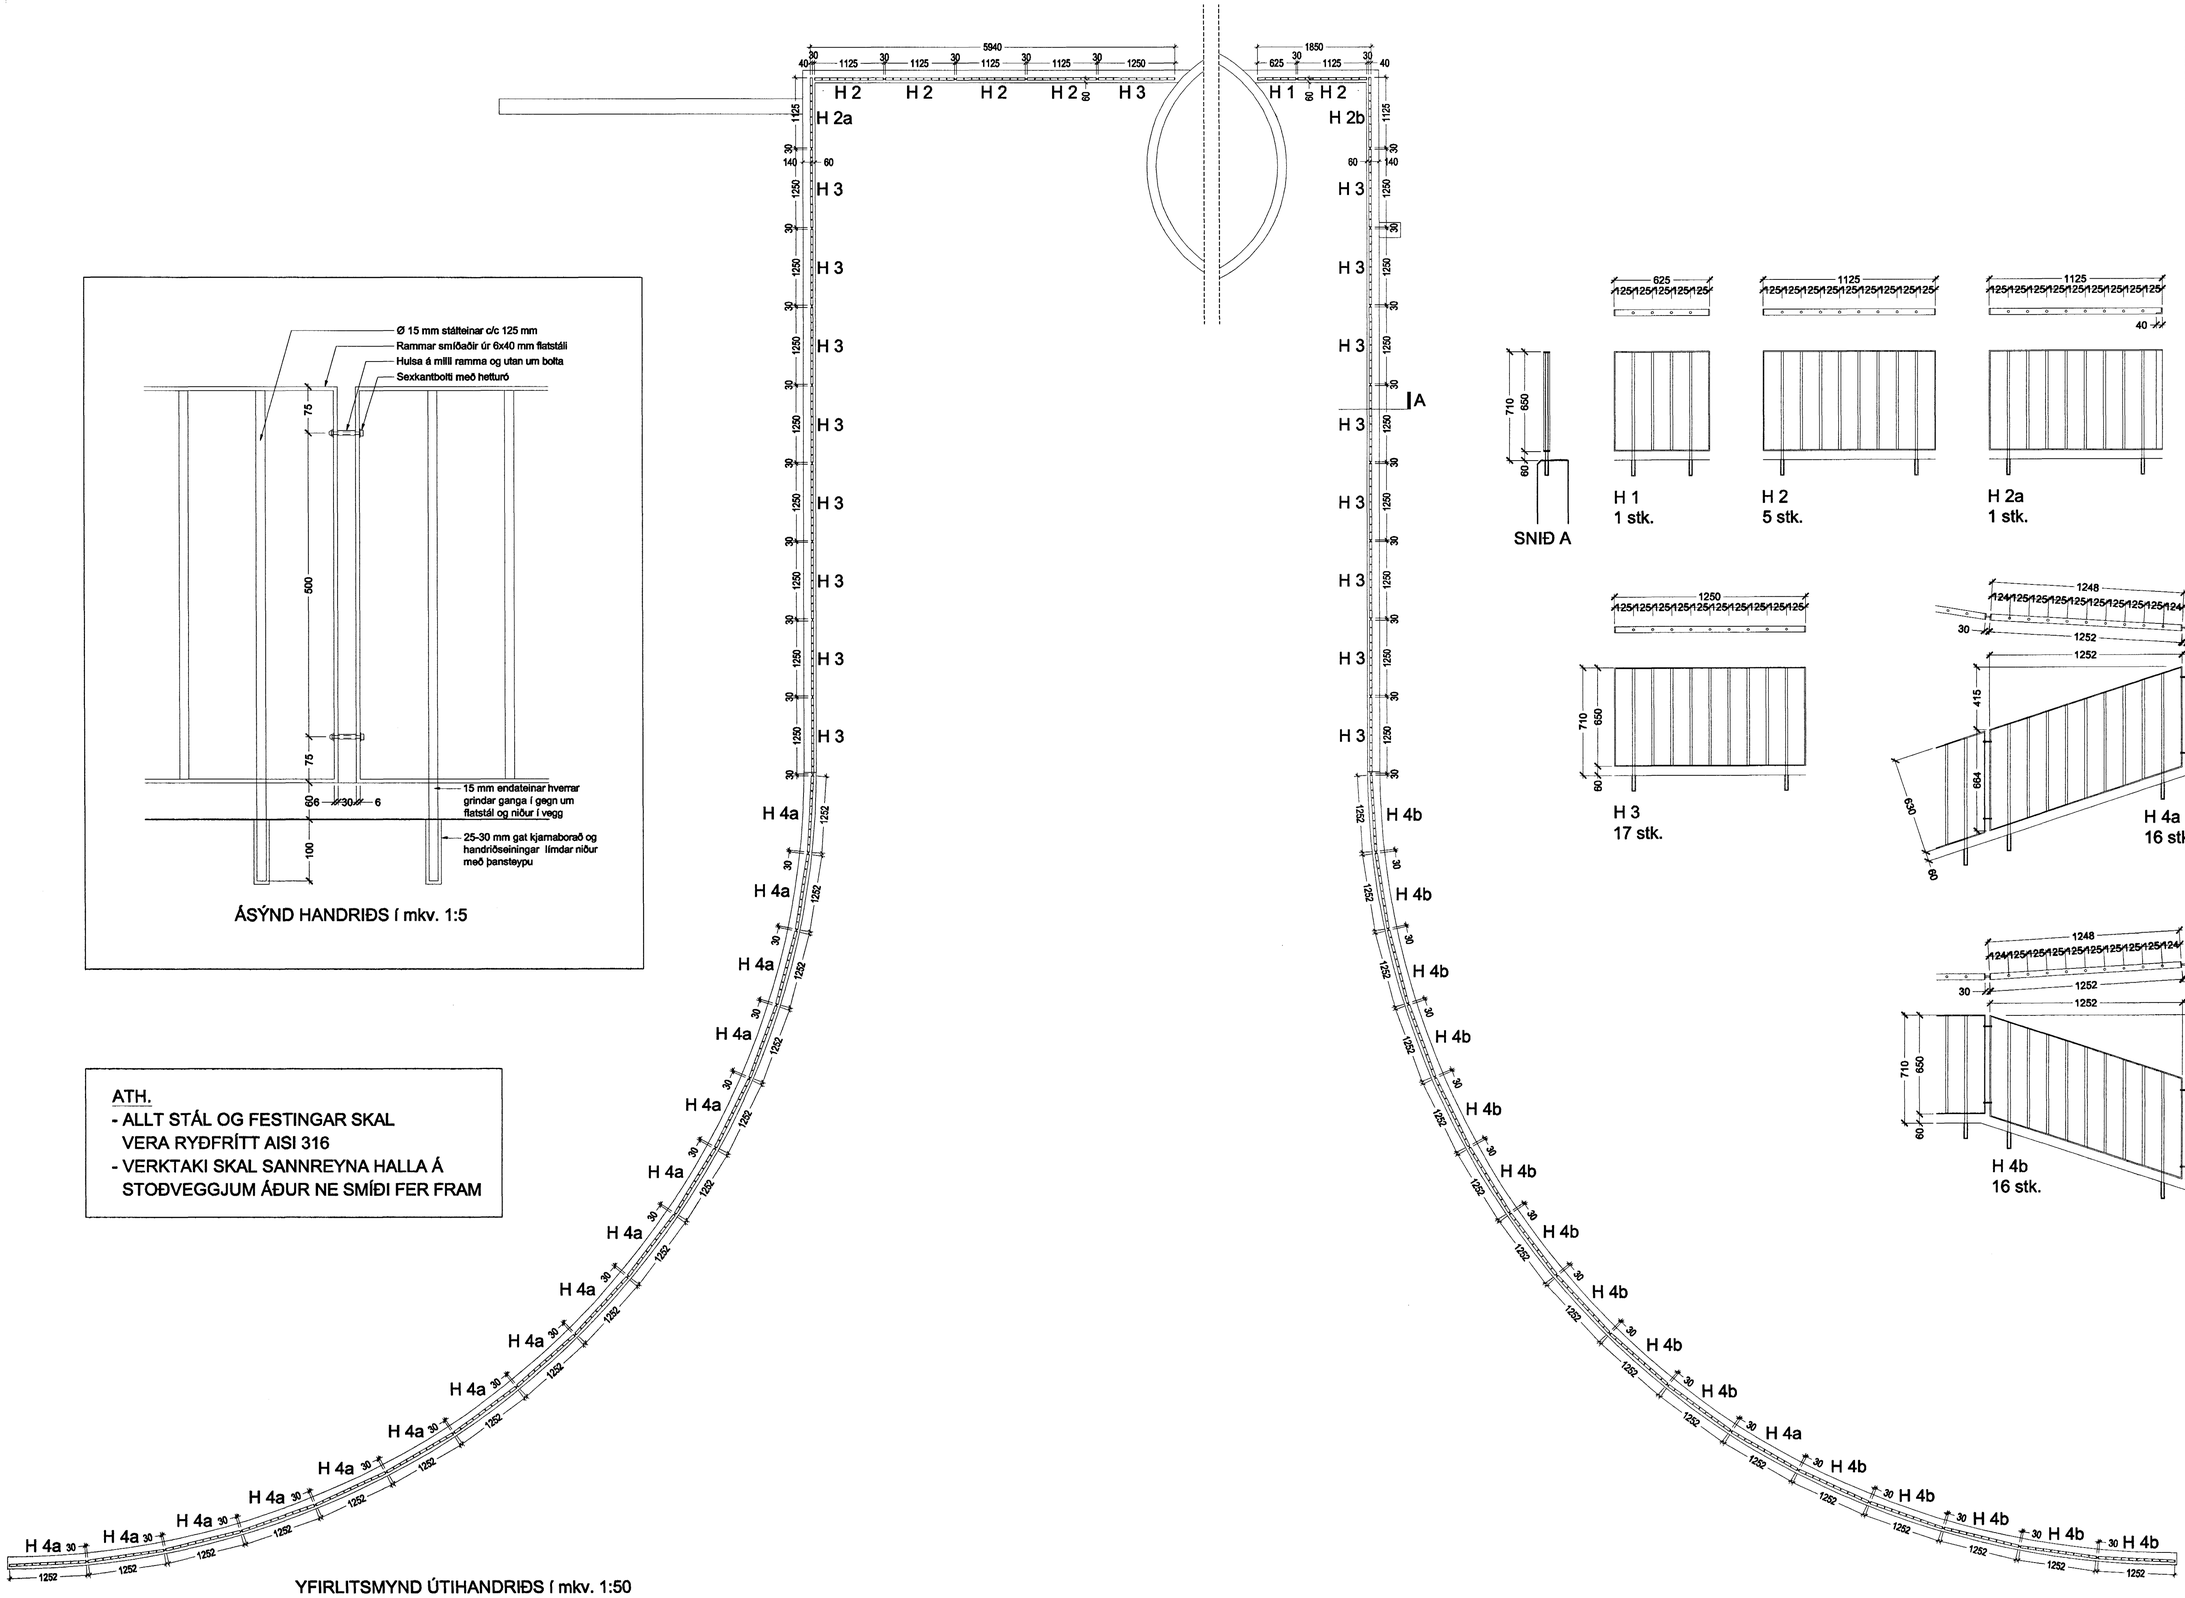


H 1
1 stk.

H 2
5 stk.

H 2a
1 stk.

H 2b
1 stk.

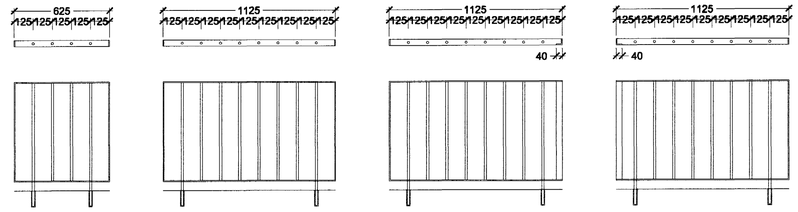


H 3
17 stk.




H 4a
16 stk.




H 4b
16 stk.

Byggingarfulltrúi Hafnarfjarðar
24 JÚNÍ 2005

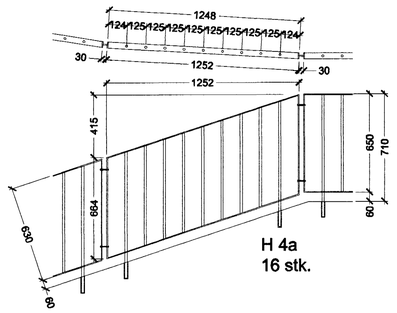Fráveita Hafnarfjarðar
SKOLPDÆLUSTÖÐ
Norðurbakki 27, stgr. 0403
VERKTEIKNING

HANDRIÐ - UTANHÚSS

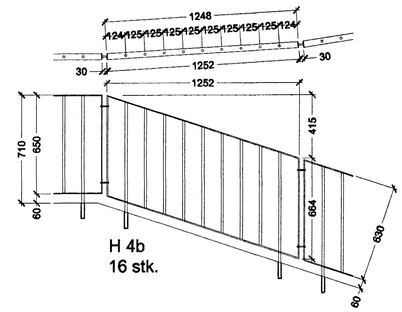MKV.: 1:50, 1:20, 1:5
DAGS: 15.03.2005
TEIKNAÐ: JBE
SKRÁ: 0403, (34)4.02.dwg

(34)4.02
Frumútgáfa

BATTERÍIÐ ARKITEKTAR
Jón Ólafur Ólafsson FAÍ
kt: 090658-4099
Sigurður Einarsson FAÍ
kt: 110457-2789
kt: 521291-1259
Trönuhraun 1
220 Hafnarfirði
S: 54 54 700 F: 64 54 701
Sigurður Harðarson FAÍ
kt: 030446-3999
Netfang: batteri@arkitekt.is
Heimasíða: www.arkitekt.is

© BATTERÍIÐ EHF
ÖLL AFNOT OG AFRITUN TEIKNINGAR AÐ HLUTA EÐA Í HEILD ER HÁÐ SKRIFLEGU LEYFI HÖFUNDA

Öll mál eru í mm. Mælið ekki af teikningum. Öll mál athugist á staðnum. Ósamræmi í teikningum og vafastriði skal tilkynna arkitektum strax.

VIÐHENGI: 0403-(34)4.02.dwg

G:\Verk\2004\0403, Skólpdælustöð við Norðurbakka\Teikningar\Verkteikningar\0403-(34)4.01.dwg, 0403-(34)4.02, 12.5.2005 15:00:18, 1:1