



Fasteignafélag
Hafnarfjarðar

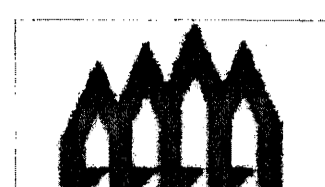

FASTEIGNIR
RÍKISSJÓÐS

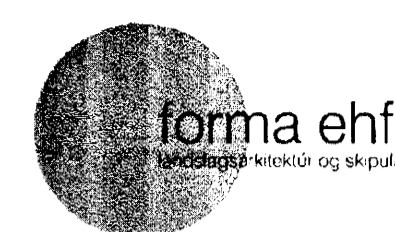

Björk Guðmundsdóttir landslagsarkitekt FÍLA
Inga Rut Gylladóttir landslagsarkitekt FÍLA
ingarut@forma.is bjork@forma.is
Klappastíg 25 - 27 101 Reykjavík
S 587 5020 www.forma.is kt.590804-2660

FLENSBORGARSKÓ LINN

í Hafnarfirði

LÓÐARHÖNNUN

TEIKNINGASKRÁ LANDSLAGSARKITEKTA

NR.	HEITI
01	YFIRLITSMYND
02	GRUNNMYND: Yfirborðsefni við bílastæði
03	GRUNNMYND: Yfirborðsefni við aðkomusvæði
04	GRUNN MYND: Hæðir við bílastæði
05	GRUNNMYND: Hæðir við aðkomusvæði
06	GRUNNMYND: Gróðurval við bílastæði
07	GRUNNMYND: Gróðurval við aðkomu
08	SNEIÐINGAR: Bílastæði A,B,C,D,G,O,J,K
09	SNEIÐINGAR: Aðkomusvæði E,F,H,L,M,N,P
10	SÉRTEIKNINGAR: Bílastæði, sorp, aðkoma og gróðurbeð
11	SÉRTEIKNINGAR: Hellulögn við aðkomusvæði og gróðurbeð
12	GRUNNMYND: Hnitaskrá og málsetningar við bílastæði
13	GRUNNMYND: Hnitaskrá og málsetningar við aðkomusvæði
14	GRUNNMYND: Snjóbræðsla og lýsing við aðkomu
15	YFIRLITSMYND: Staðsetning á sneiðingum
16	GRUNNMYND: Jarðvinnumörk 1. áfanga og girðing á verk tíma
17	GRUNNMYND: Jarðvinnumörk 1. áfanga og girðing á verk tíma
18	YFIRLITSMYND: Núverandi aðstæður og aðkoma verktaka
19	SÉRTEIKNINGAR: Frágangur við polla, fánastangir og brunna



Verkefnisstjórn: VERKÞJÓNUSTA KRISTJÁNS EHF.
Reykjavíkurvegi 68 220 Hfj.
Sími 565 2100
verk@simnet.is

Arkitektar: ARKITEKTASTOFAN OÖ EHF.
Borgartúni 17 105 Rvk.
Sími 562 6833
arkitektastofan@aritektastofan.is

Verkfræðingar: VSB VERKFRÆDISTOFAN
Bæjarhrauni 20 220 Hfj.
Sími 585 8600
vsb@vsb.is

Landslagsarkitektar: FORMA EHF.
Klappastíg 25-27 101 Rvk.
Sími 587 5020
forma@forma.is

6. JÚNÍ 2005

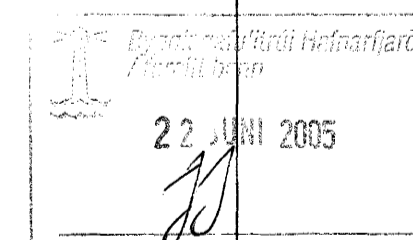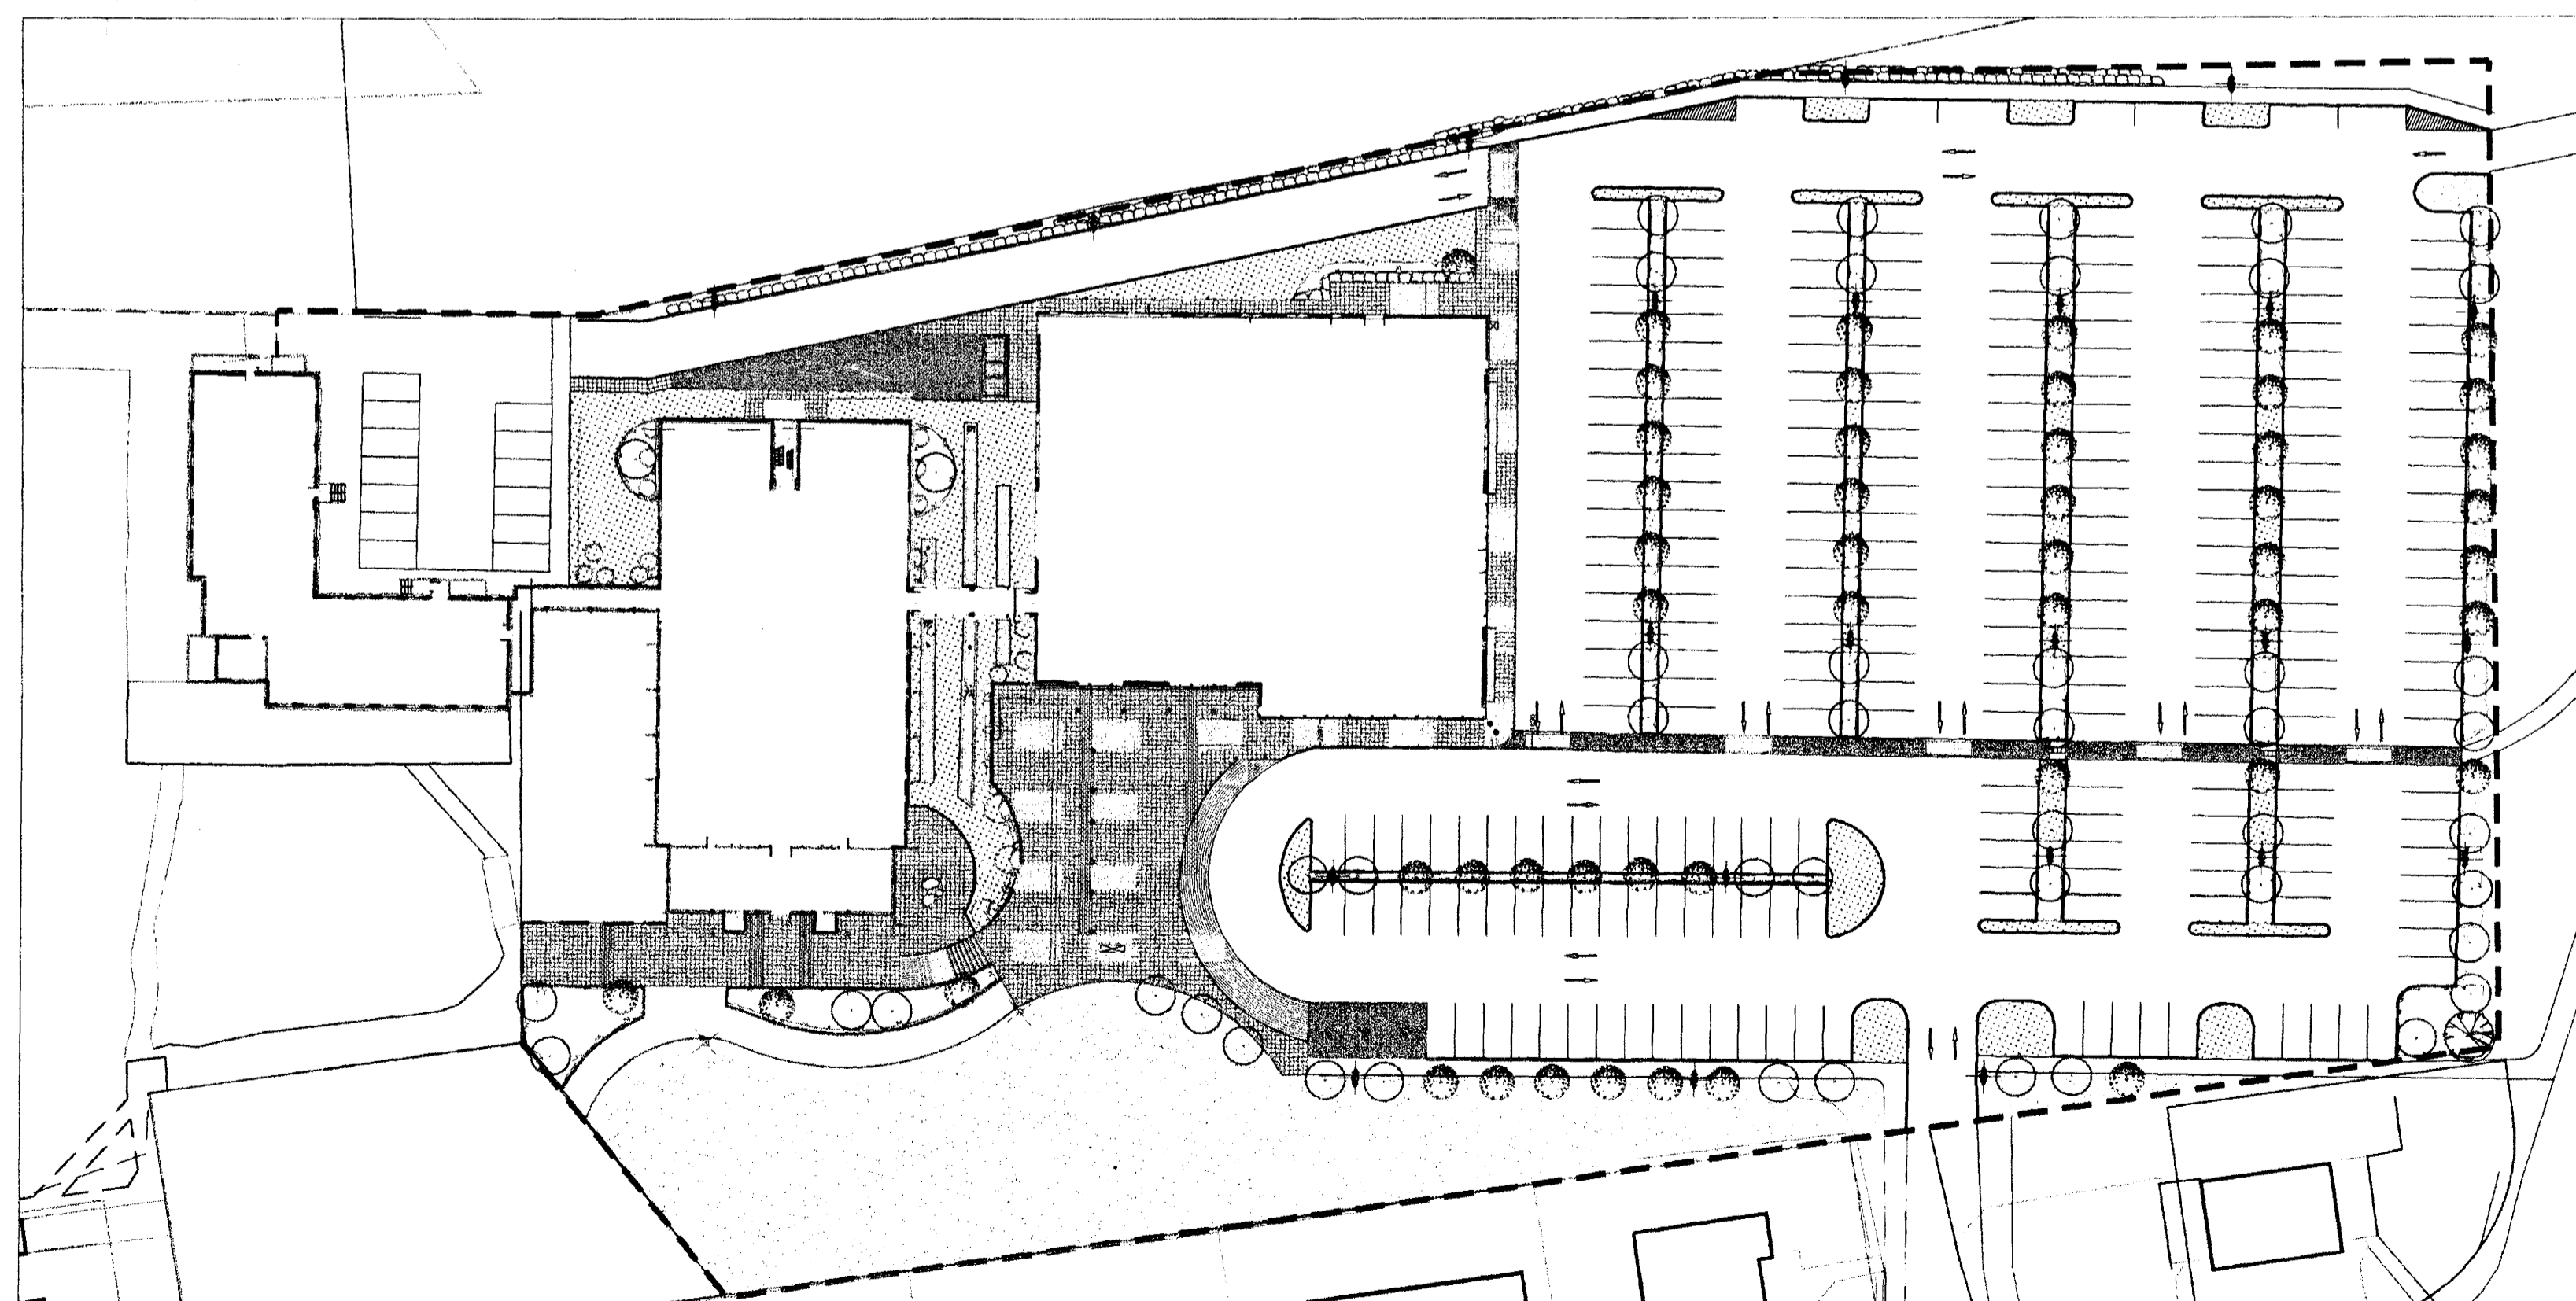

forma ehf.