




SNEIÐING VIÐ HÚS A, B OG NÝBYGGINGU C OG BÍLASTÆÐI A-A1 mkv 1:400

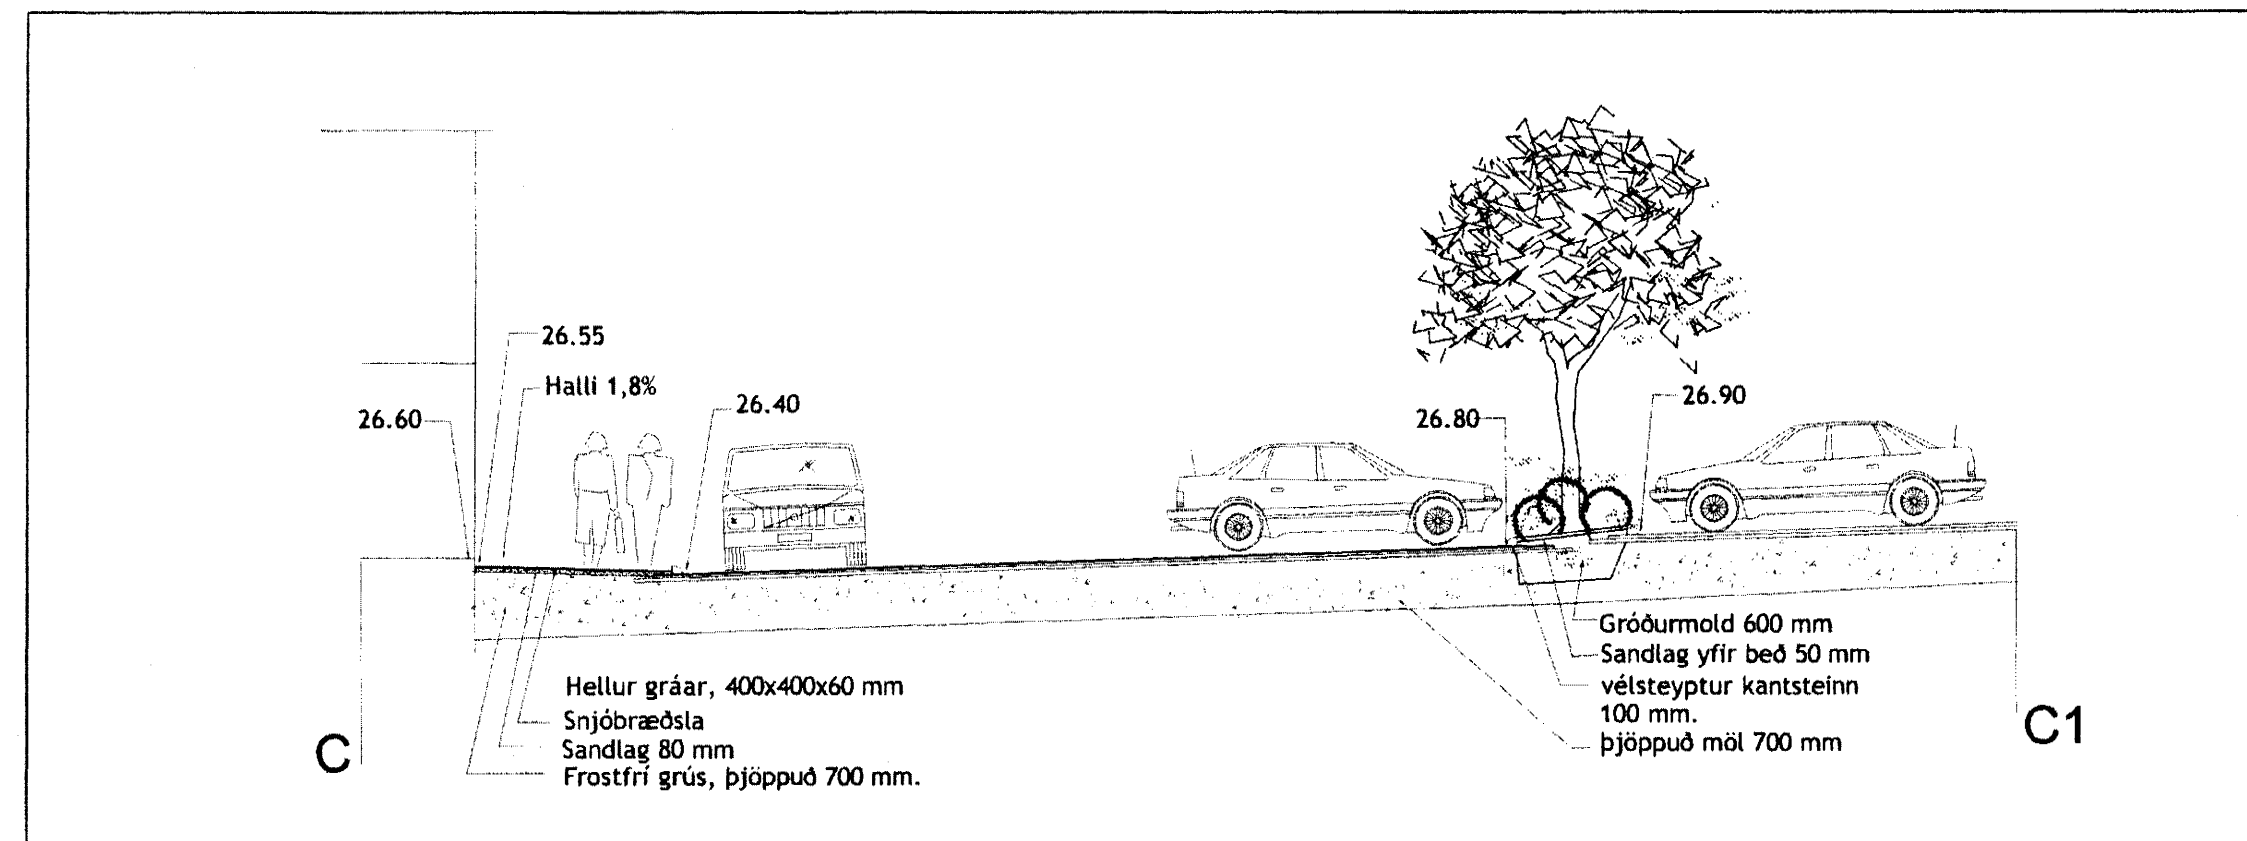


SNEIÐING VIÐ BÍLASTÆÐI, STÉTT OG VIÐ NÝBYGGINGU C-C1 mkv 1:100

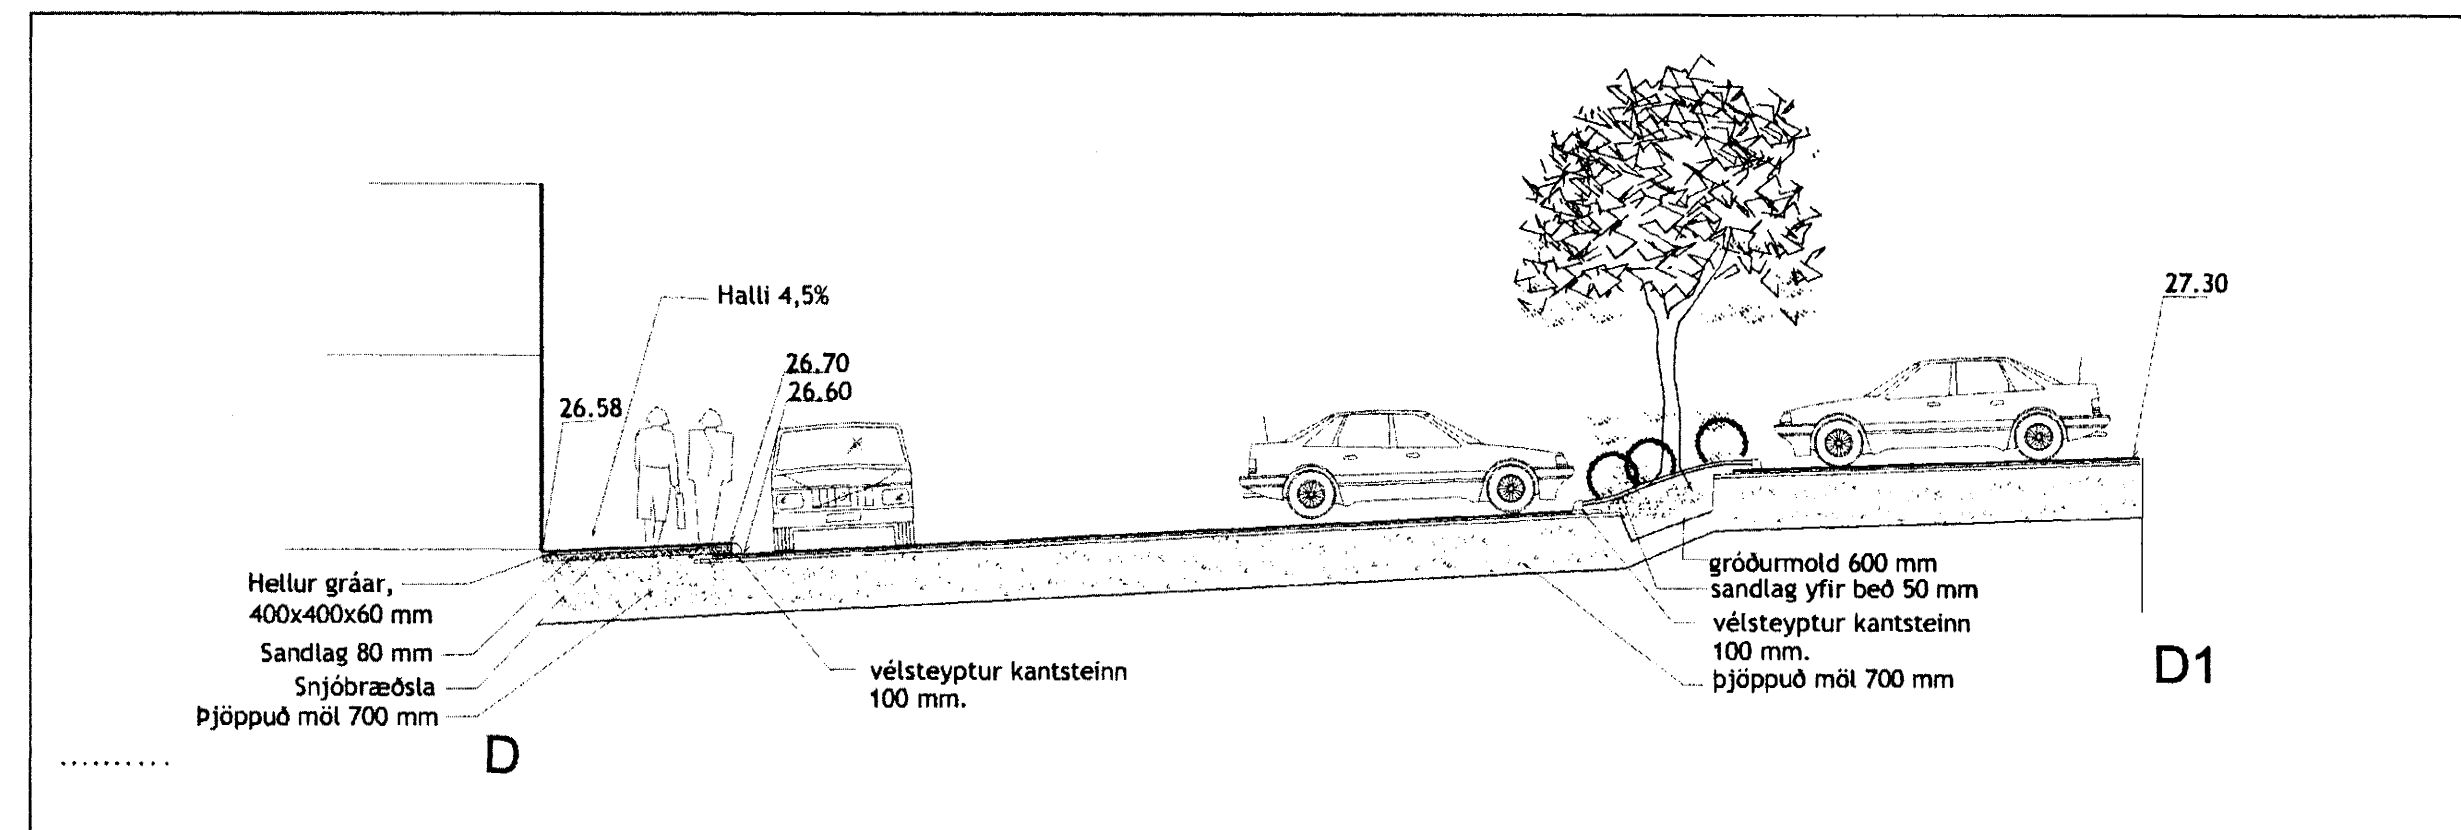


SNEIÐING VIÐ BÍLASTÆÐI, STÉTT OG VIÐ NÝBYGGINGU D-D1 mkv 1:100

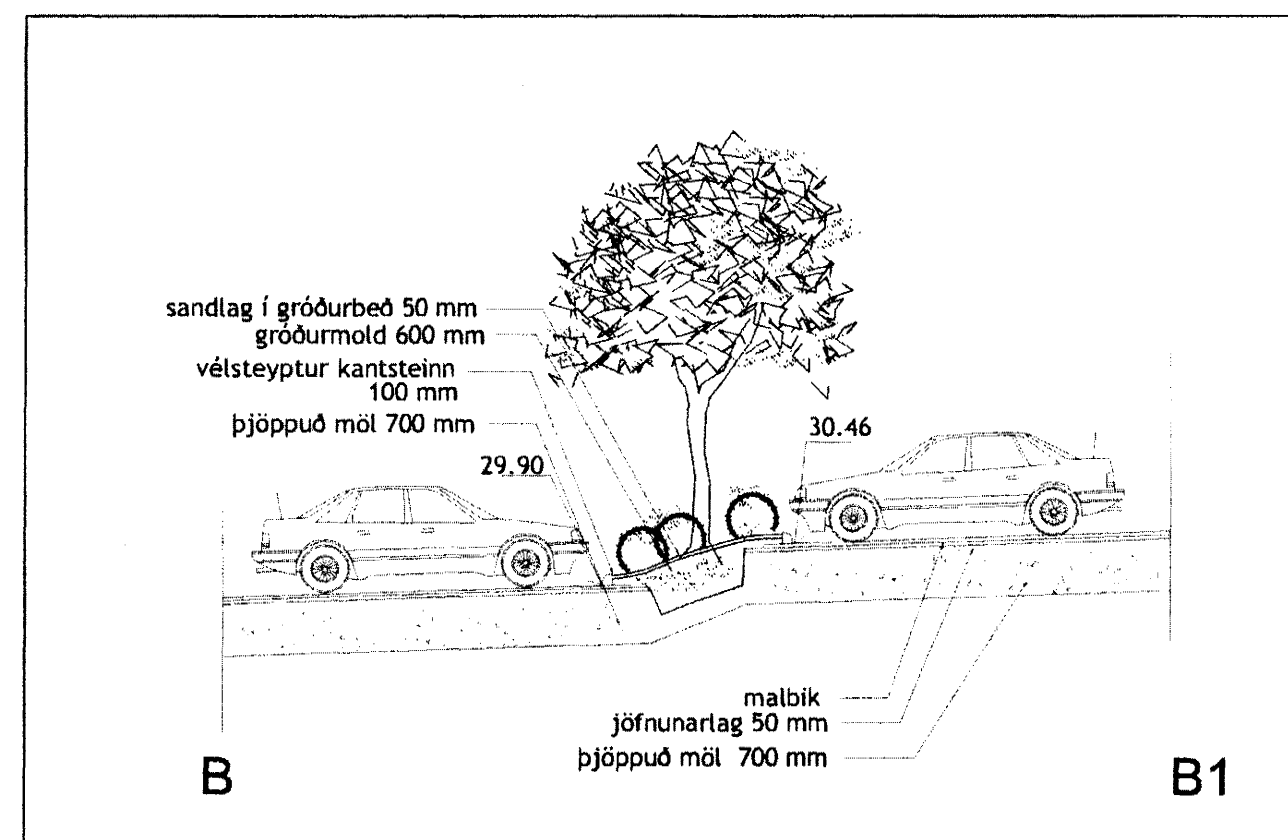


SNEIÐING VIÐ BÍLASTÆÐI, DÆMIGERÐ B-B1 mkv 1:100

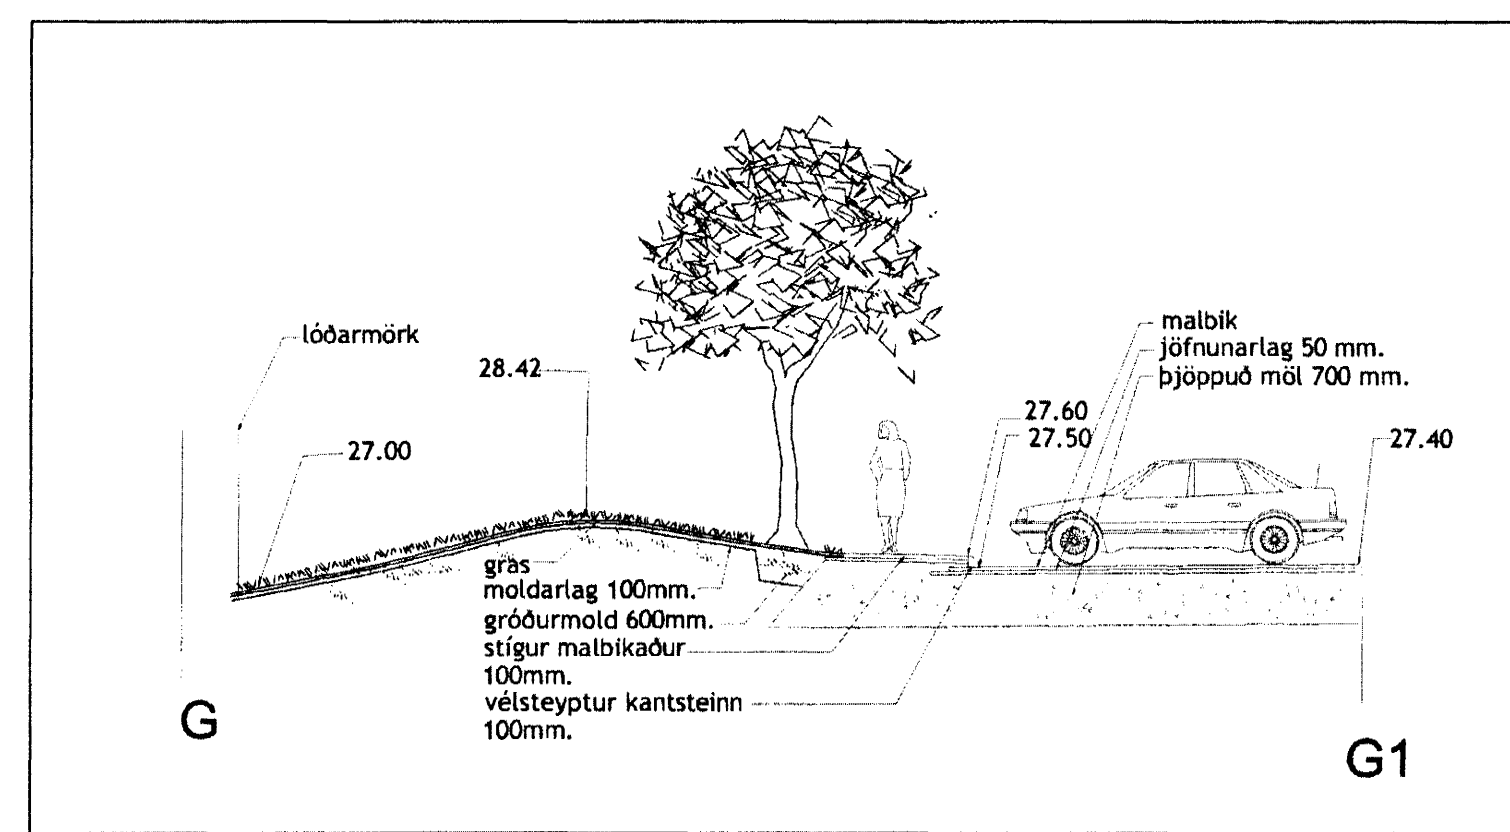


SNEIÐING VIÐ BÍLASTÆÐI GÖNGULEIÐ G-G1 mkv 1:100

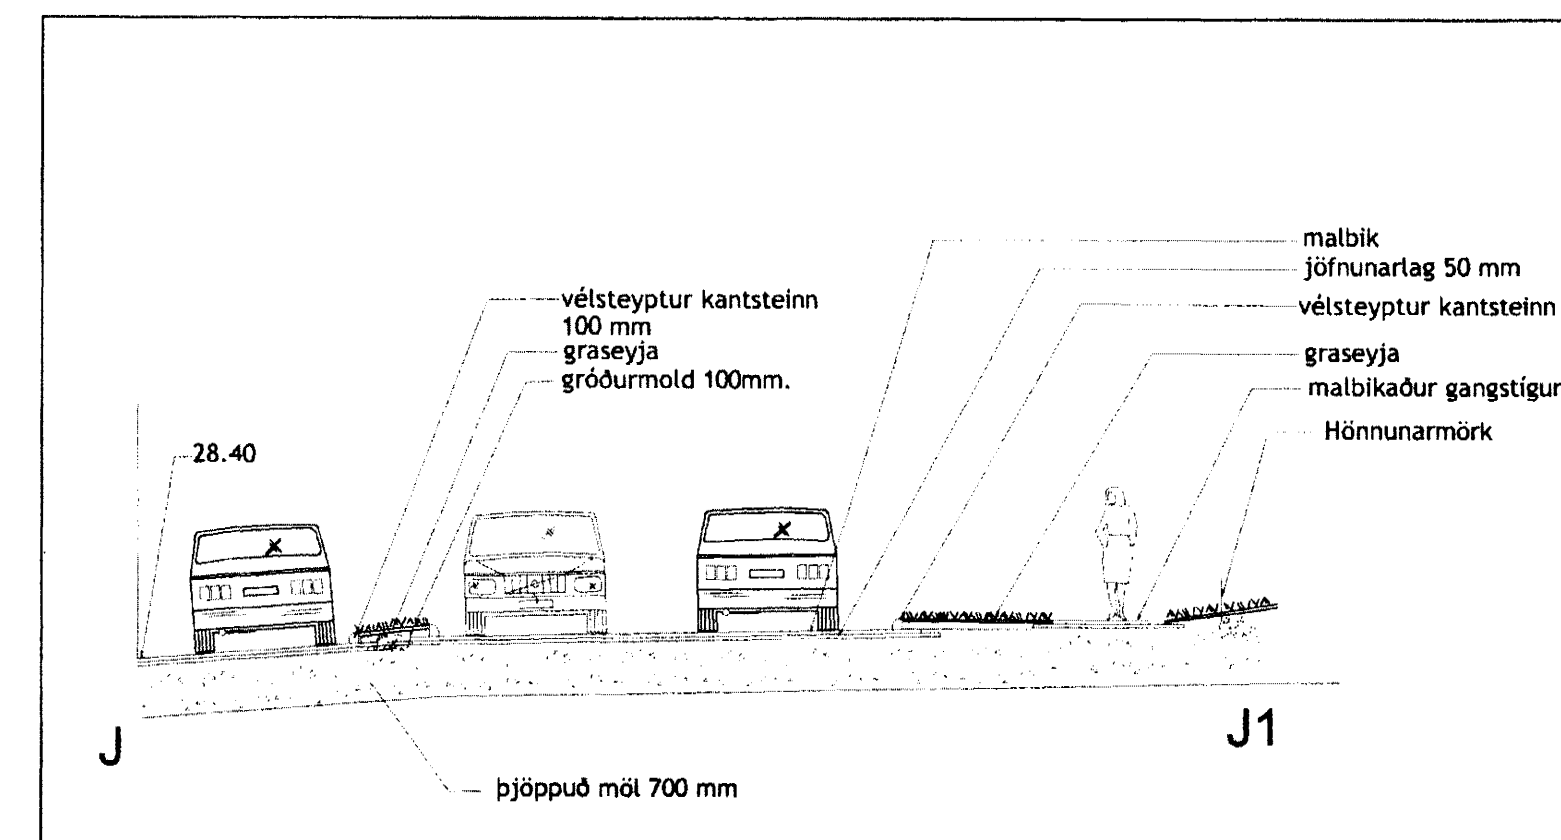

SNEIÐING VIÐ BÍLASTÆÐI, GÖNGULEIÐ OG FRIDLÝST SVÆÐI J-J1 mkv 1:100

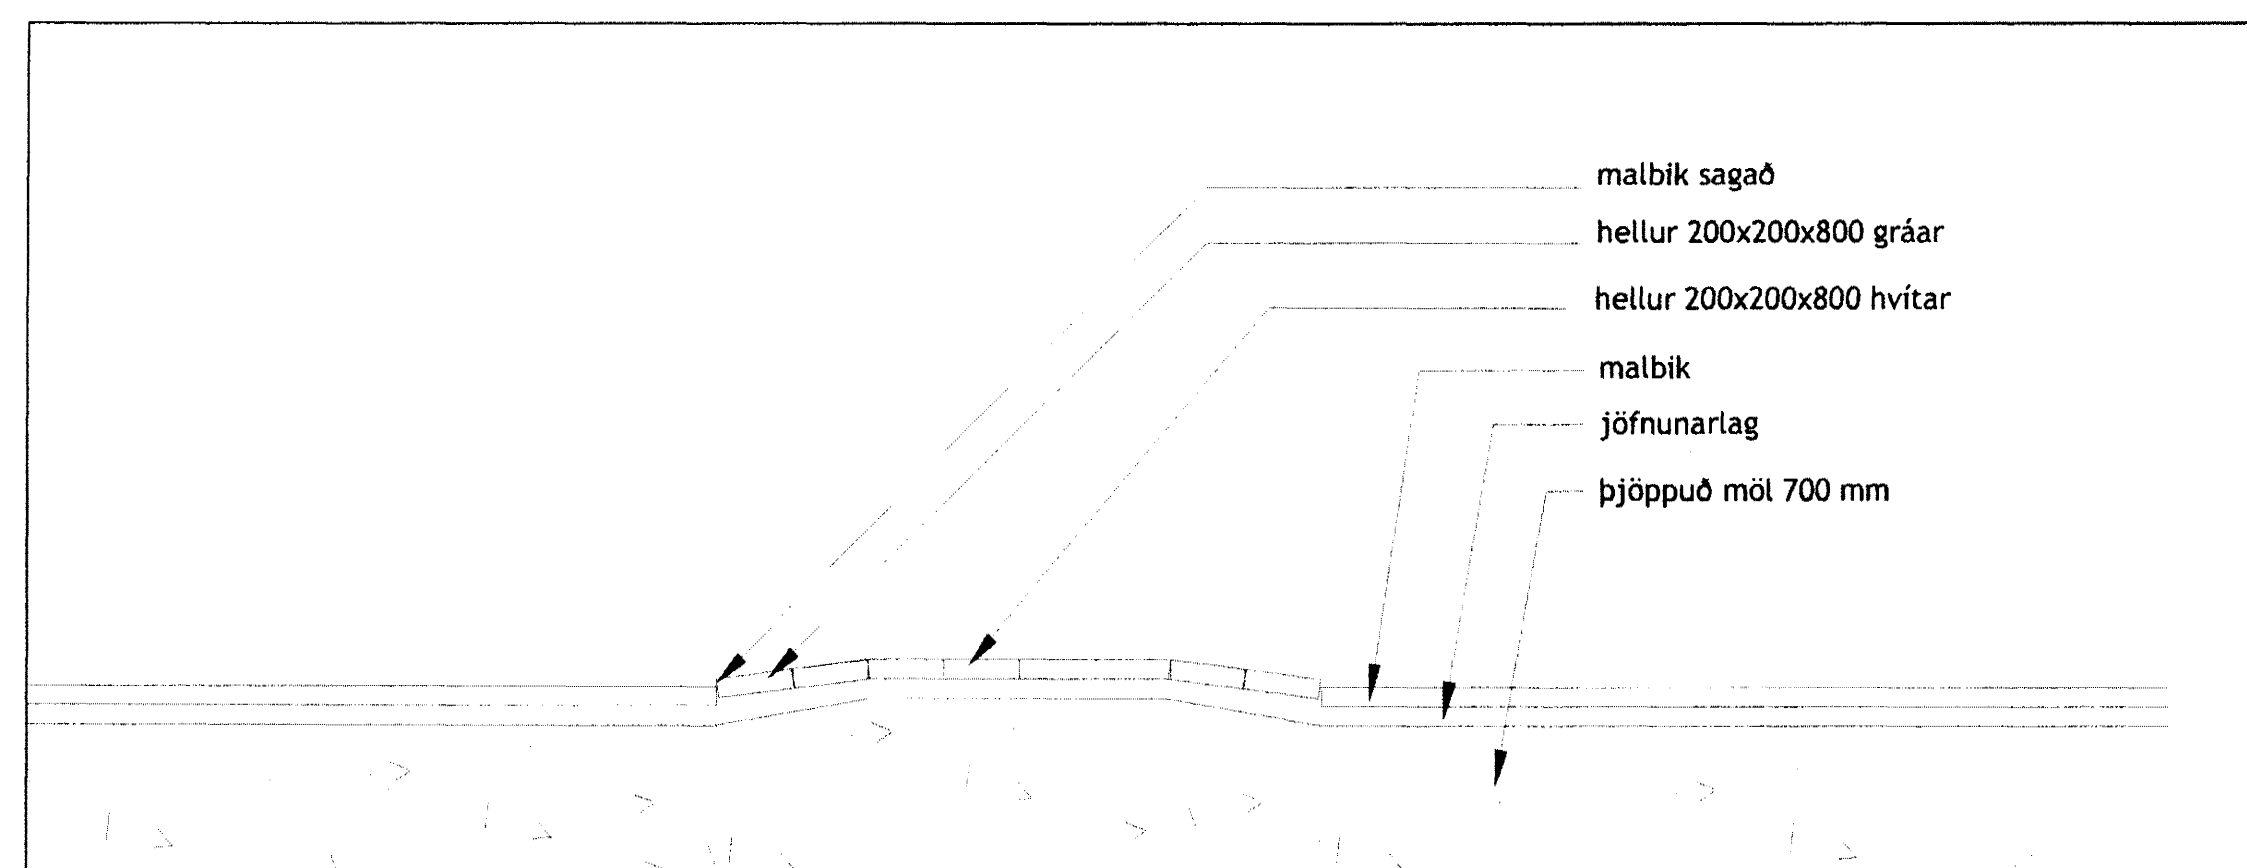

SNEIÐING VIÐ BÍLASTÆÐI OG GÖNGULEIÐ O-O1 mkv 1:20

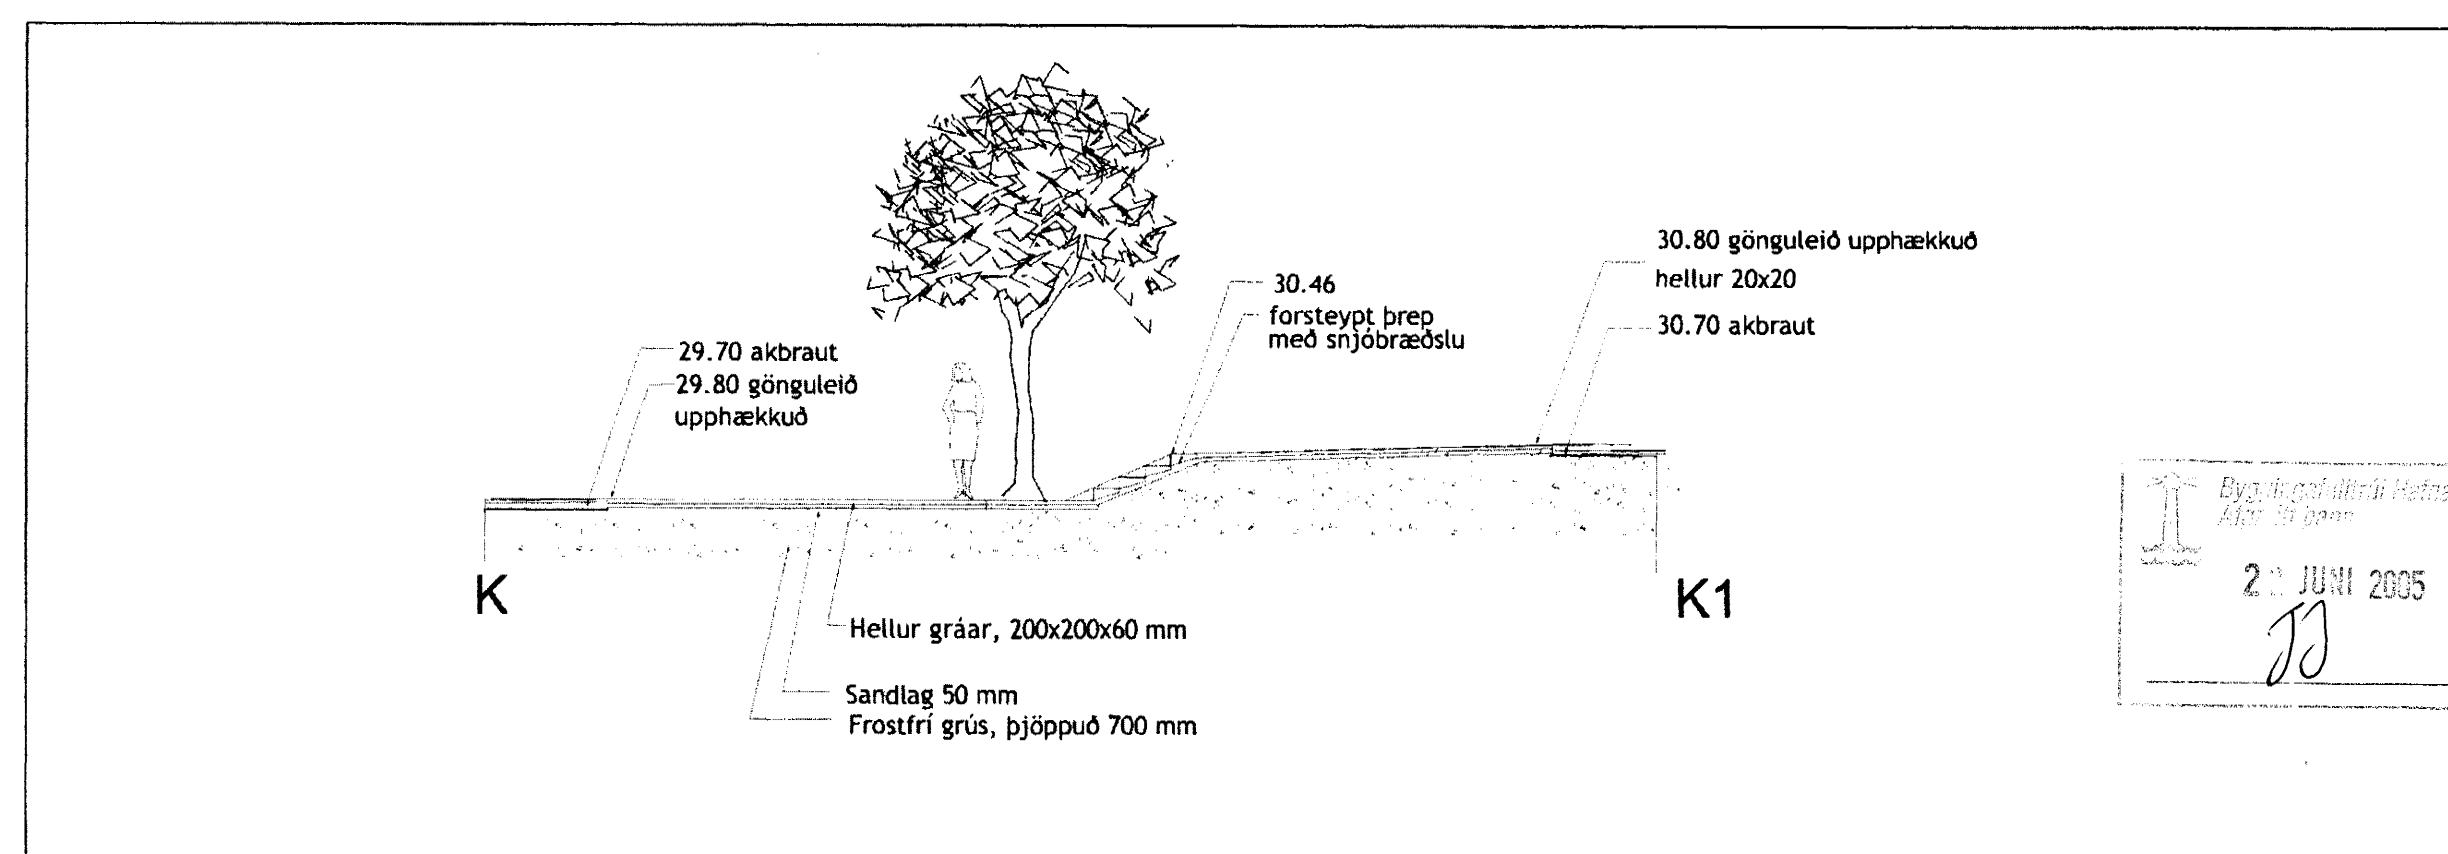

SNEIÐING VIÐ BÍLASTÆÐI, GÖNGULEIÐ OG TRÖPPUR K-K1 mkv 1:100

Verk:

FLENSBORGARSKÓLI
Hafnarfirði

Teikning:

LÓÐARHÖNNUN-
SNEIÐINGAR A, B, C, D, G, O, J, K
: Bílastæði

Verkaupi:

HAFNARFJÁRBAER
Fasteignafélag
Hafnarfjarðar

FASTEIGNIR
Ríkissjóðs
Fasteignir
Ríkissjóðs

Breytingar:

Hannað: BG

Mkv: 1:100/50

Teiknað: BG/IRG

Dags: 06.06.2005.

Teikn skrá: U-Y-108
Tilvísing: V.../Flemborgarskóli/
flemb-lodg-34.dwg

TEIKN. NR: 08



Þjórk Guðmundsdóttir landslagsarkitekti FLA
Inga Rut Gylladóttir landslagsarkitekti FLA
ingard@forma.is bjork@forma.is
Klaappástið 25 - 27 101 Reykjavík
s.587 5320 www.forma.is hf.590804-2660

Þjórk Guðmundsdóttir landslagsarkitekti FLA