




SNEIÐING MILLI BYGGINGU B OG C OG TENGINGANG, GRÓÐUR OG GRASSVÆÐI N-N1 mkv 1:100

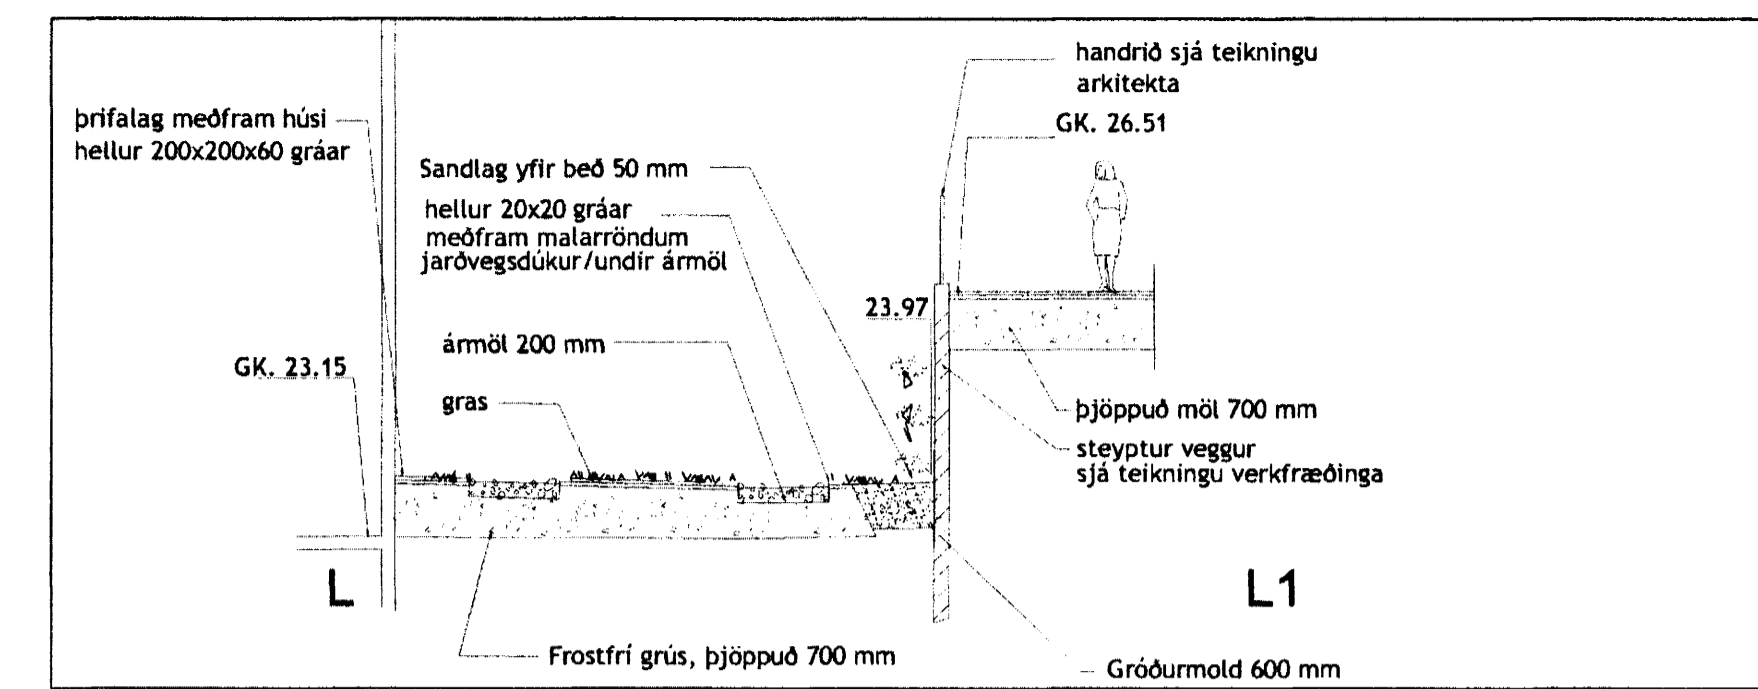


SNEIÐING VIÐ MILLI BYGGINGU B OG C L-L1 mkv 1:100

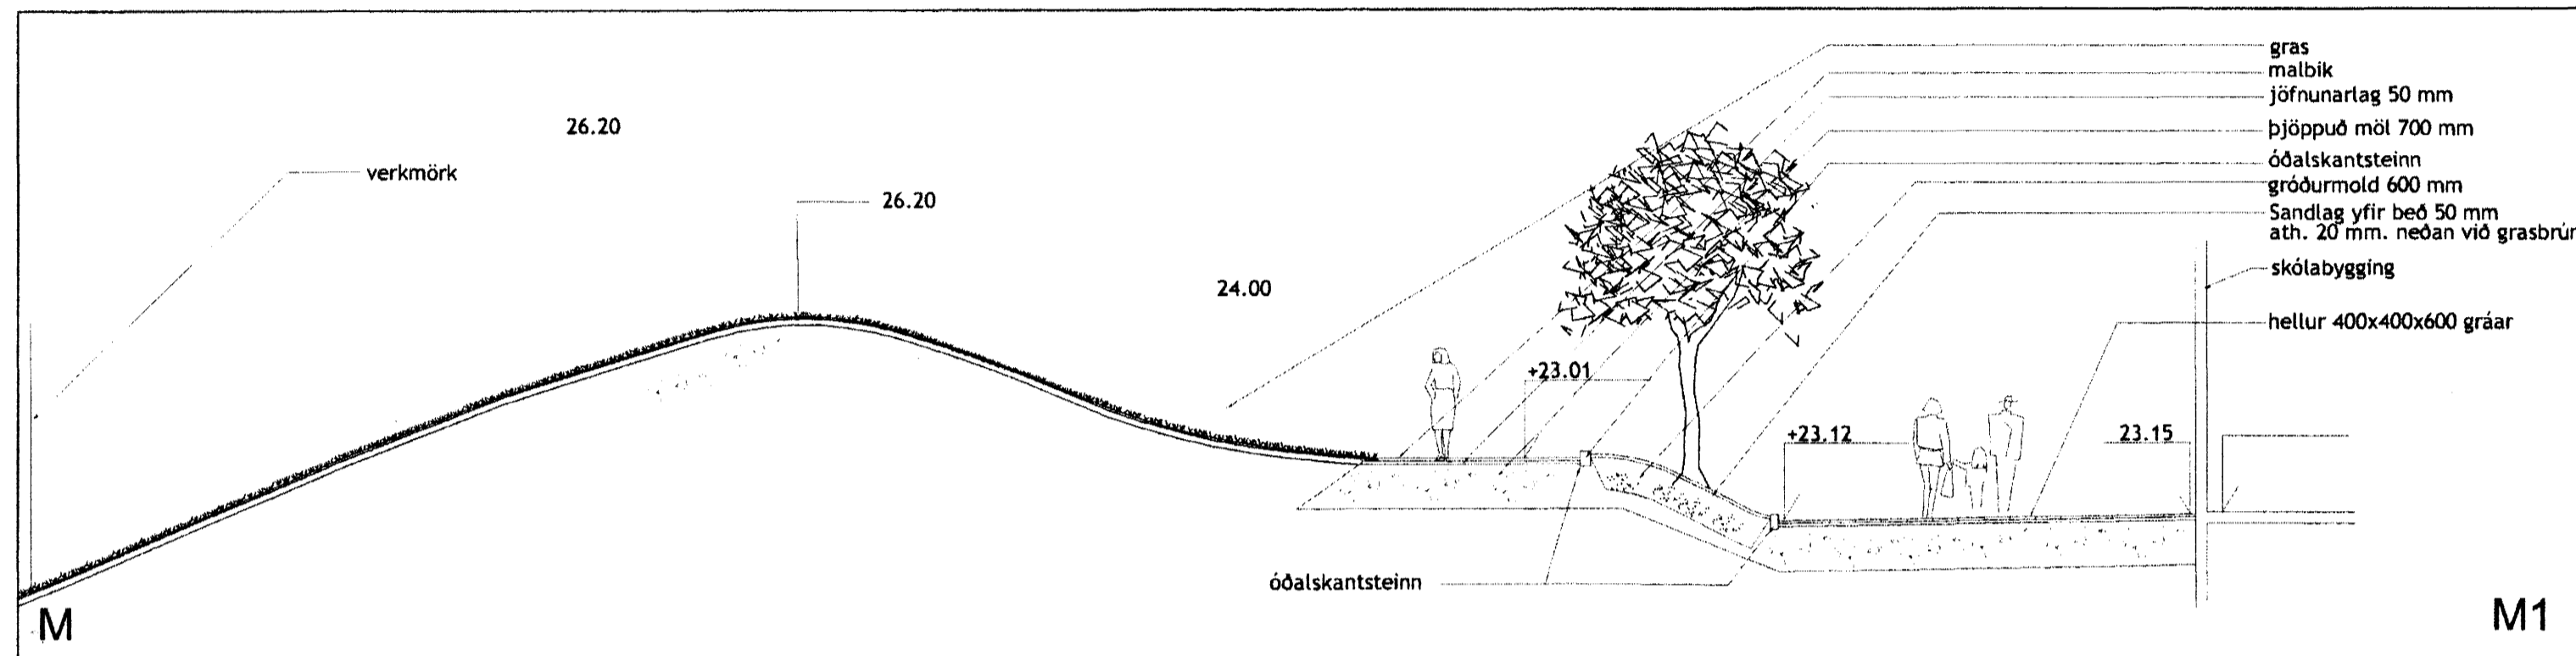


SNEIÐING VIÐ BYGGINGU B, RAMPA, GRÓÐUR OG GRASSVÆÐI M-M1 mkv 1:100

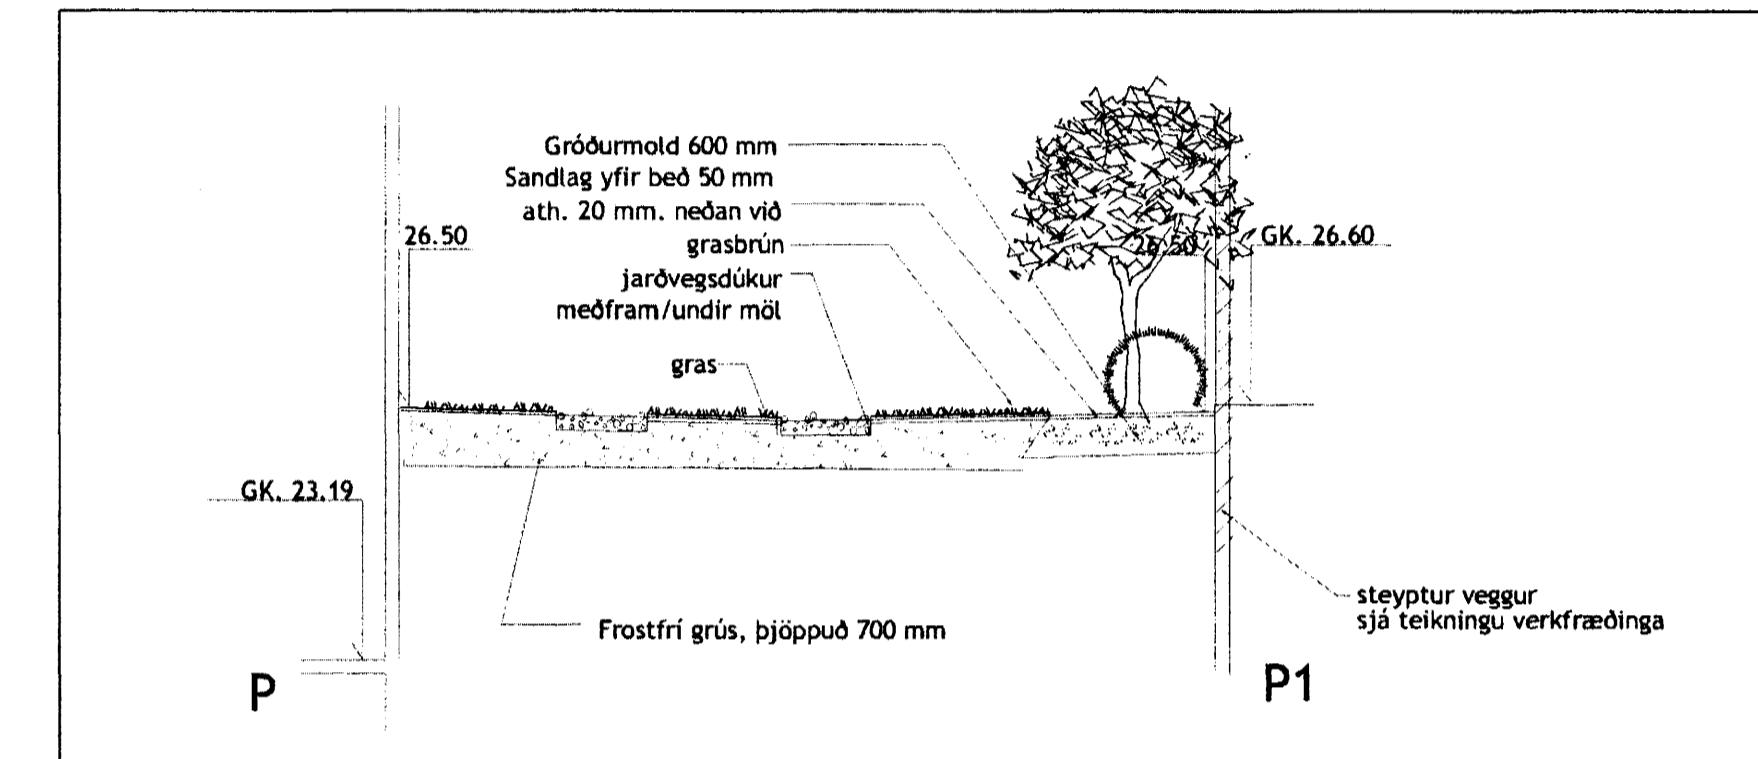


SNEIÐING VIÐ MILLI BYGGINGU B OG C P-P1 mkv 1:100

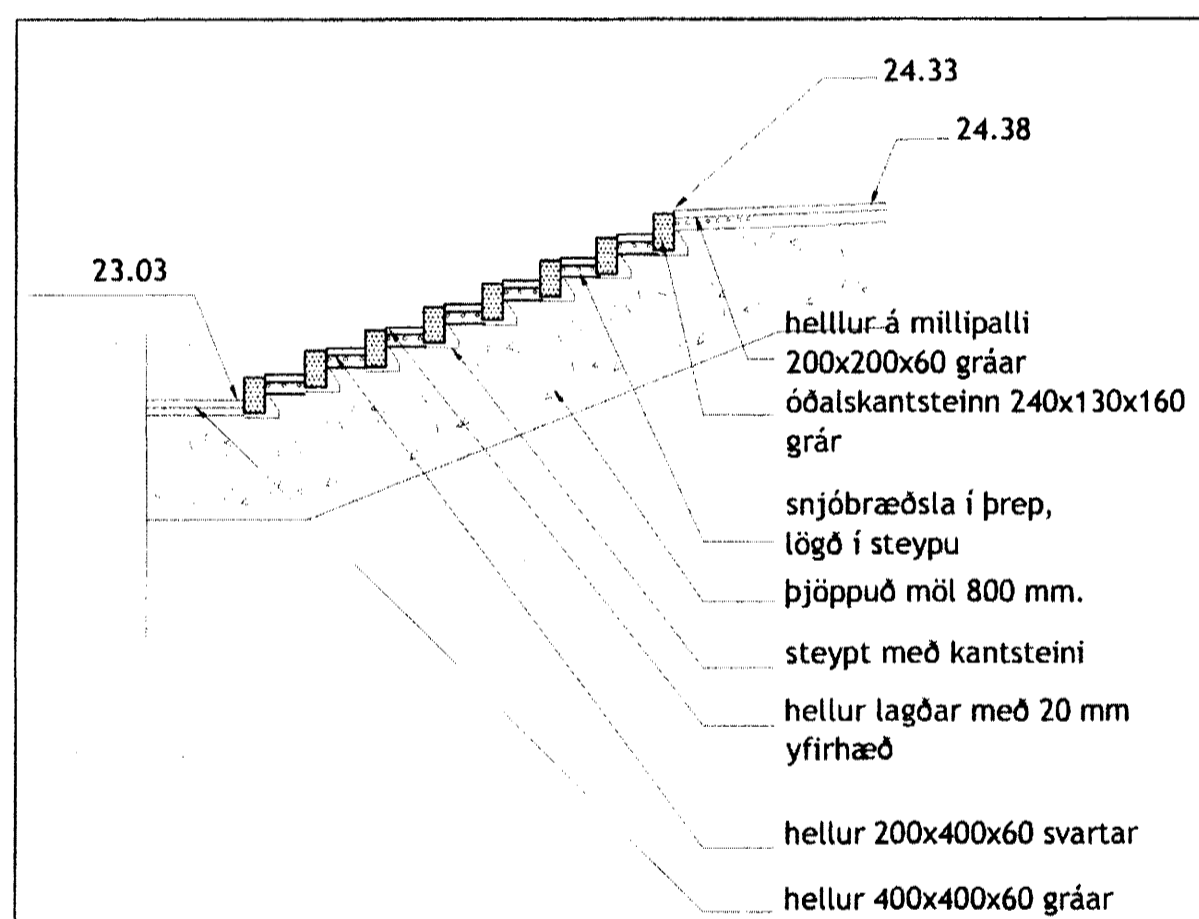


SNEIÐING VIÐ TRÖPPUR F-F1 mkv 1:50

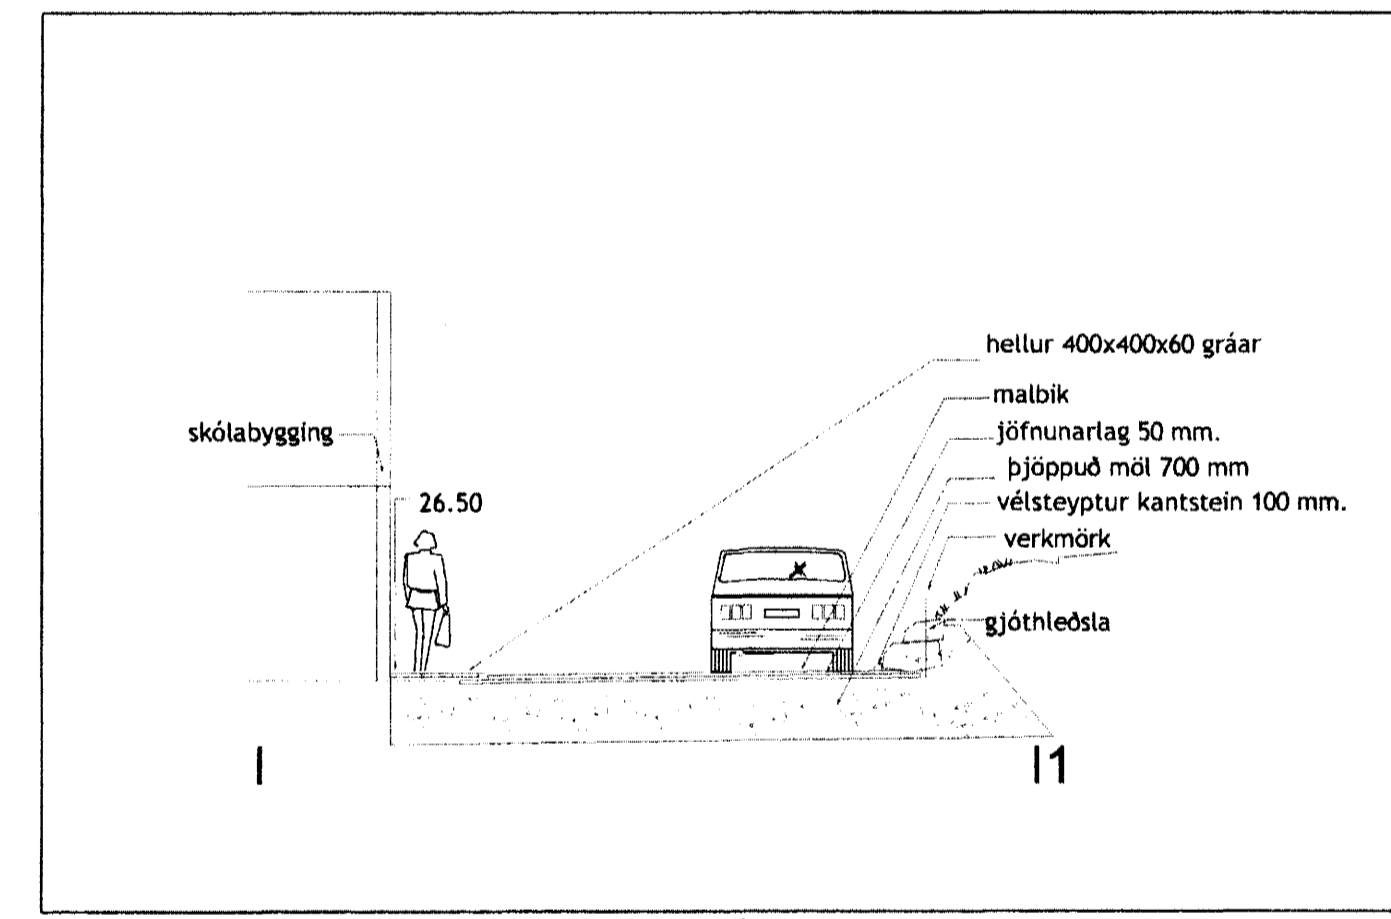


SNEIÐING VIÐ NÝBYGGINGU C OG FRIDLÝST SVÆÐIS I-I1 mkv 1:100

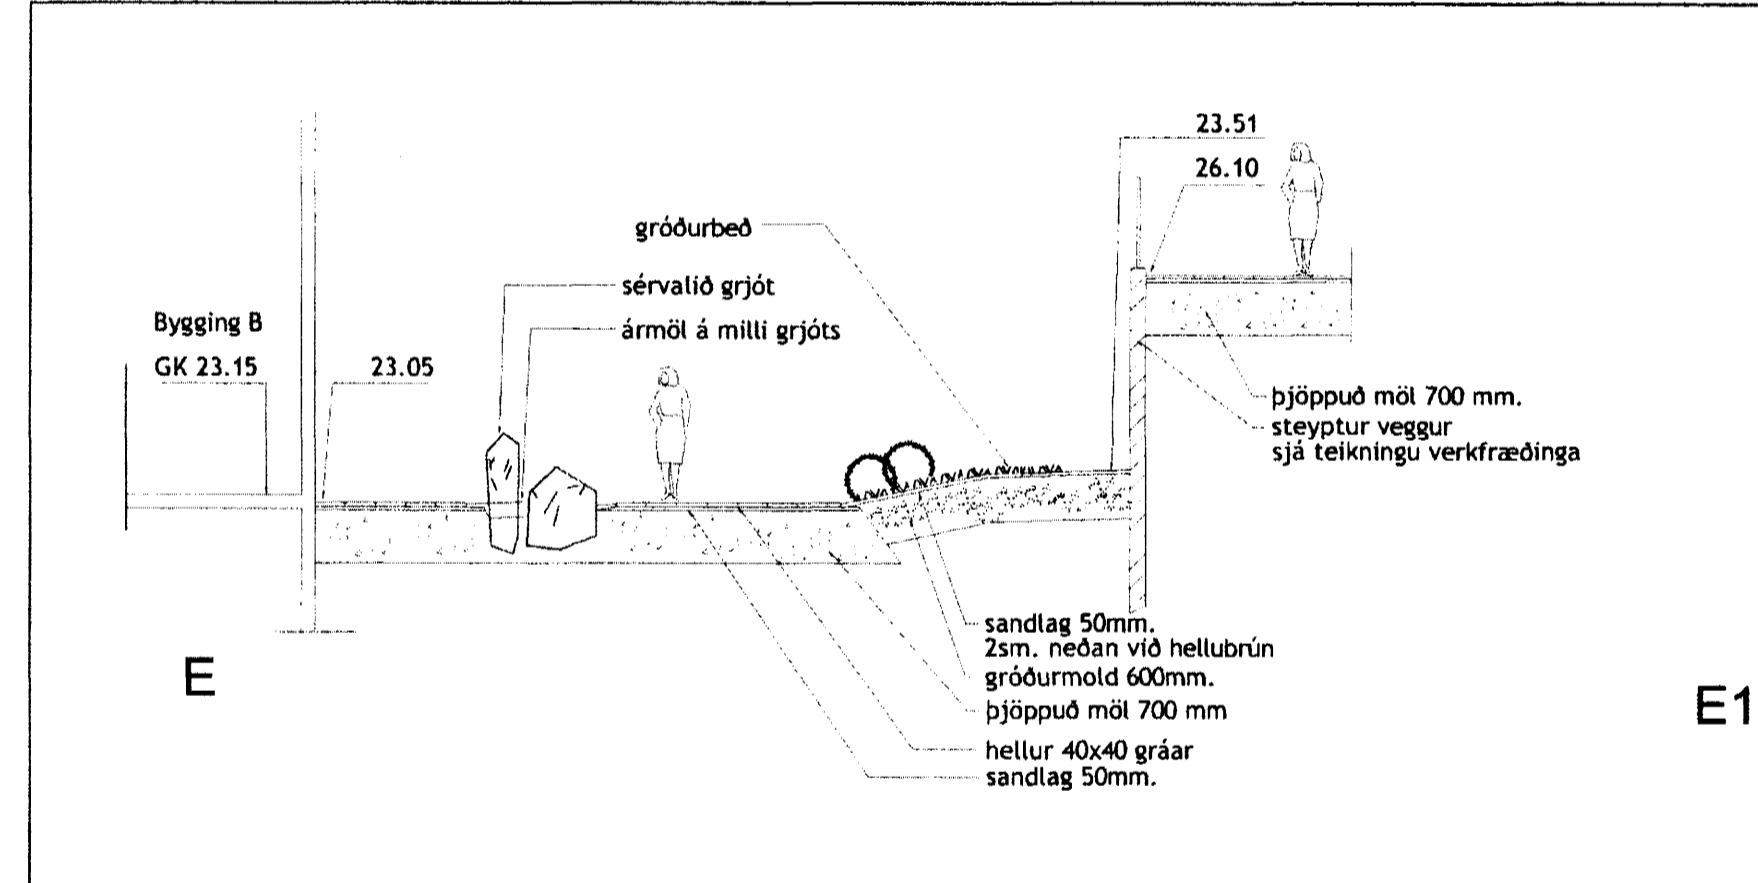

SNEIÐING VIÐ STEYPTAN VEGG OG ADKOMUSVÆÐI E-E1 mkv 1:50

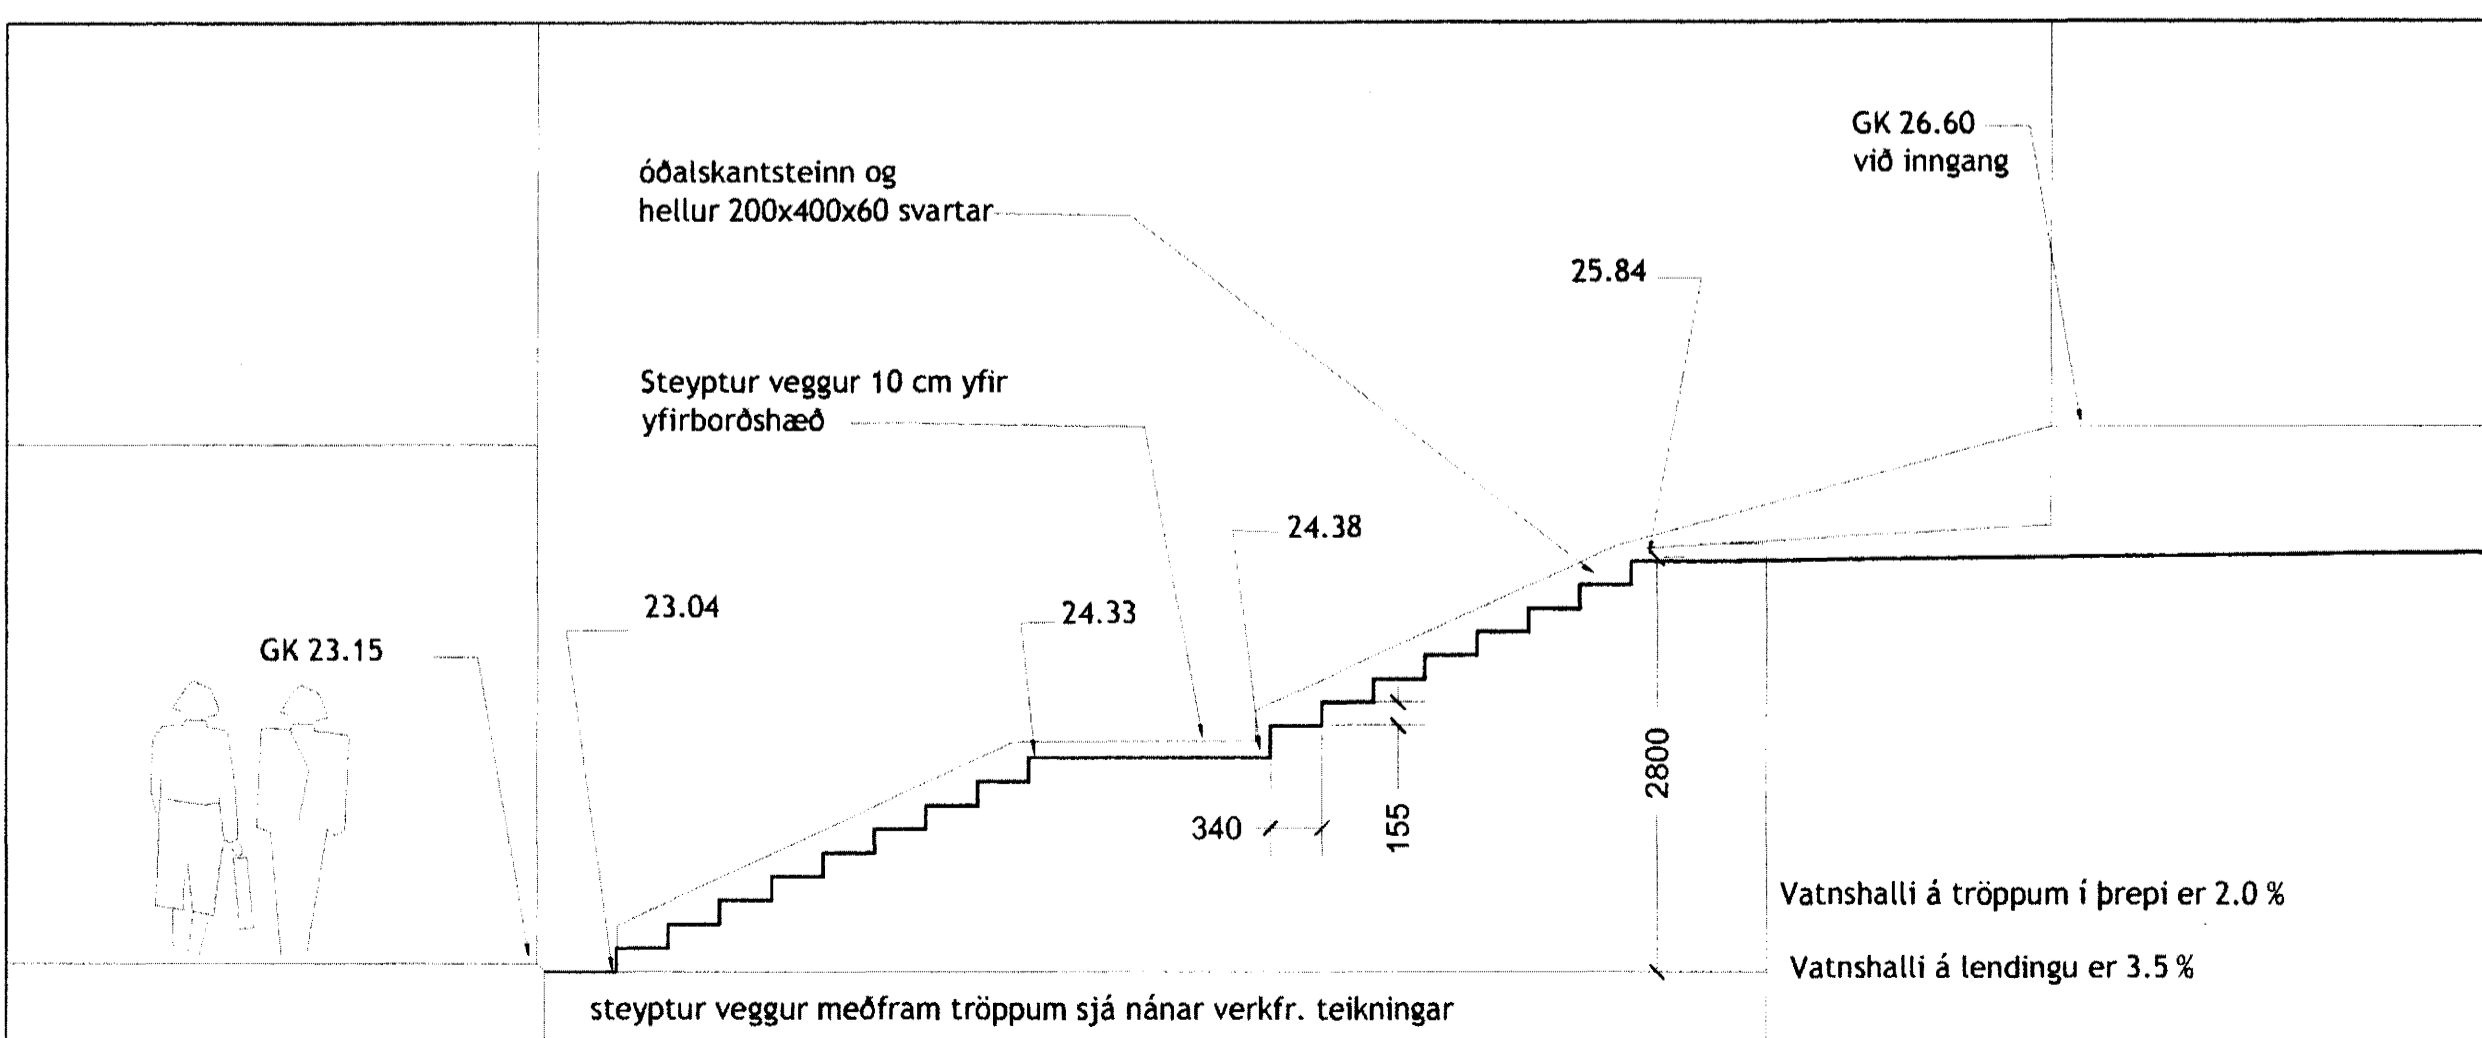

SNEIÐING VIÐ TRÖPPUR F-F1 mkv 1:50

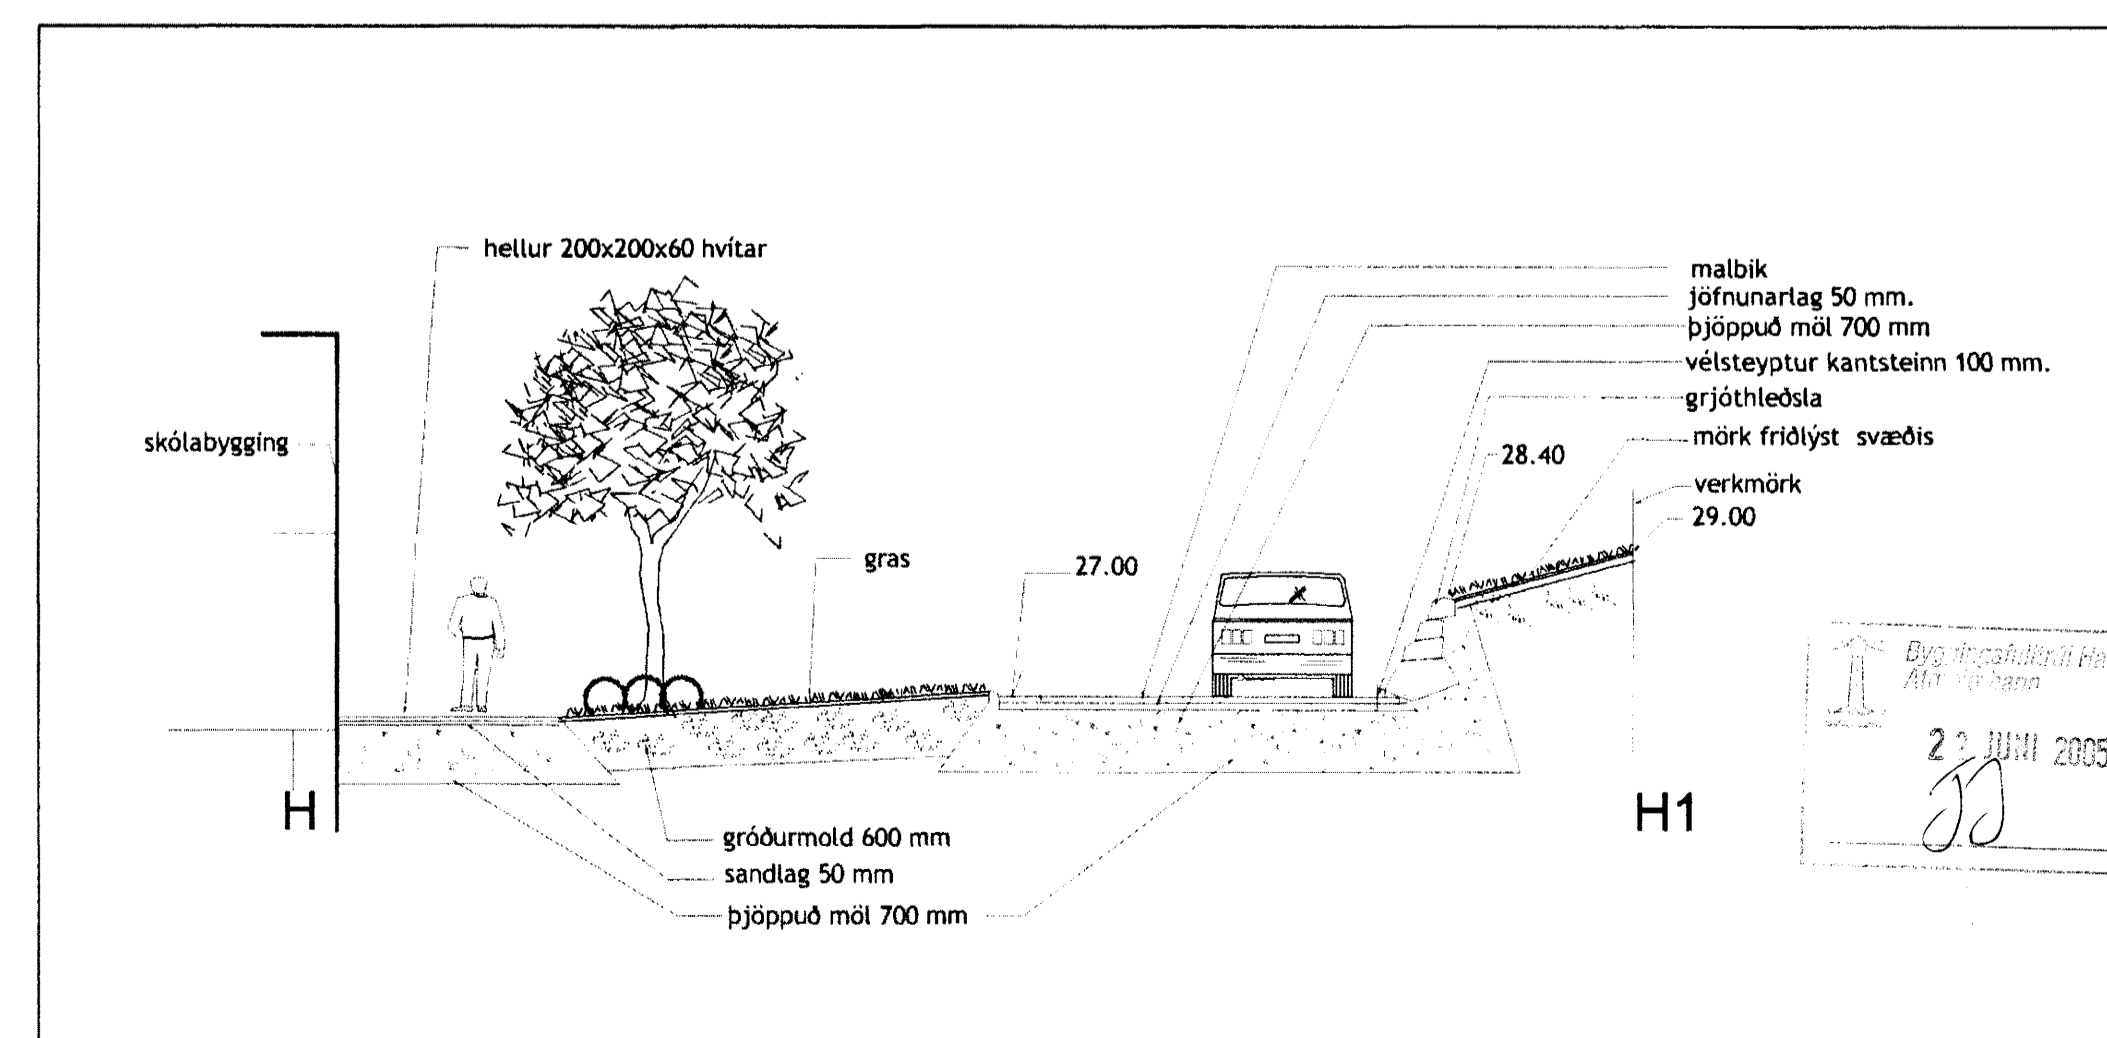

SNEIÐING VIÐ NÝBYGGINGU C OG FRIDLÝST SVÆÐIS H-H1 mkv 1:100

Verk:  
FLENSBORGARSKÓLI  
Hafnarfirði

Teikning:  
LÓÐARHÖNNUN-  
SNEIÐINGAR E, F, H, I, L, M, N, P:  
Aðkomusvæði

Verkkaupi:  
HAFNARFJARRABERG  
Fasteignafélag  
Hafnarfjarðar  
FASTEIGNIR  
RÍKISSÍÐA  
Fasteignir  
Ríkissjóðs

Breytingar:

Hannað: BG Mkv: 1:500/100/50

Teiknað: BG/IRG Dags: 06.06.2005.

Teikn skrá: U-Y-109  
Tölusíða: V., /Flensborgarskóli/  
flensb-ldsg34.dwg  
TEIKN. NR: 09

forma ehf.  
Björk Guðmundsdóttir landslagsarkitekti FLA  
Inga Rúi Gylfadóttir landslagsarkitekti FLA  
ingard@forma.is byrk@forma.is  
Klappastíg 25 - 27 101 Reykjavík  
s. 587 5020 www.forma.is kl 590804-2660

Brück GmbH