




FRÁGANGUR VIÐ BRUNNLOK mkv 1:20

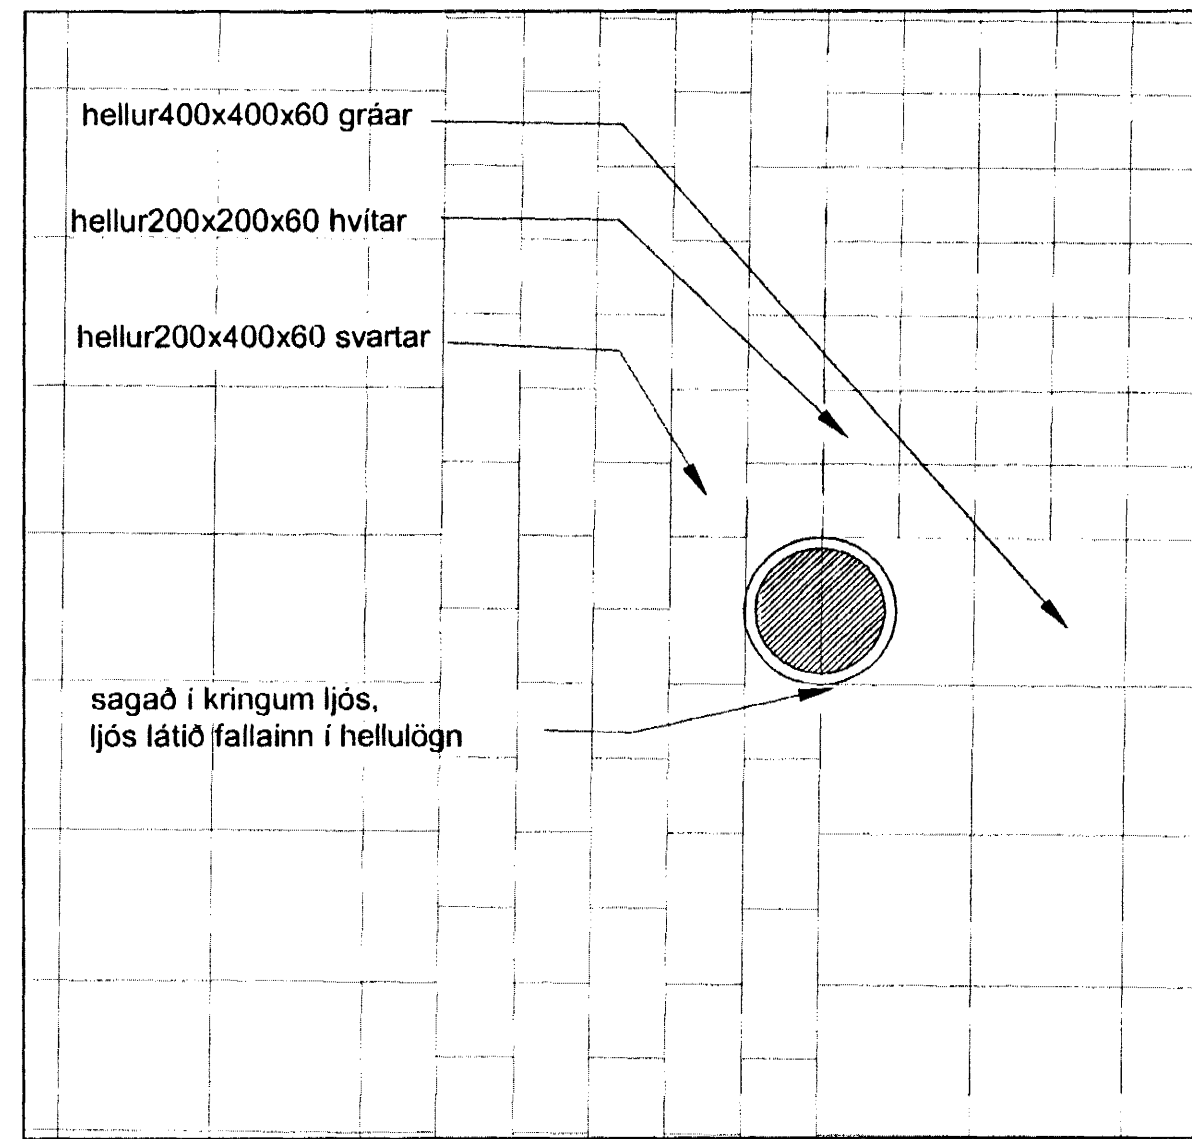


FRÁGANGUR VIÐ INNFELD LJÓS mkv 1:20

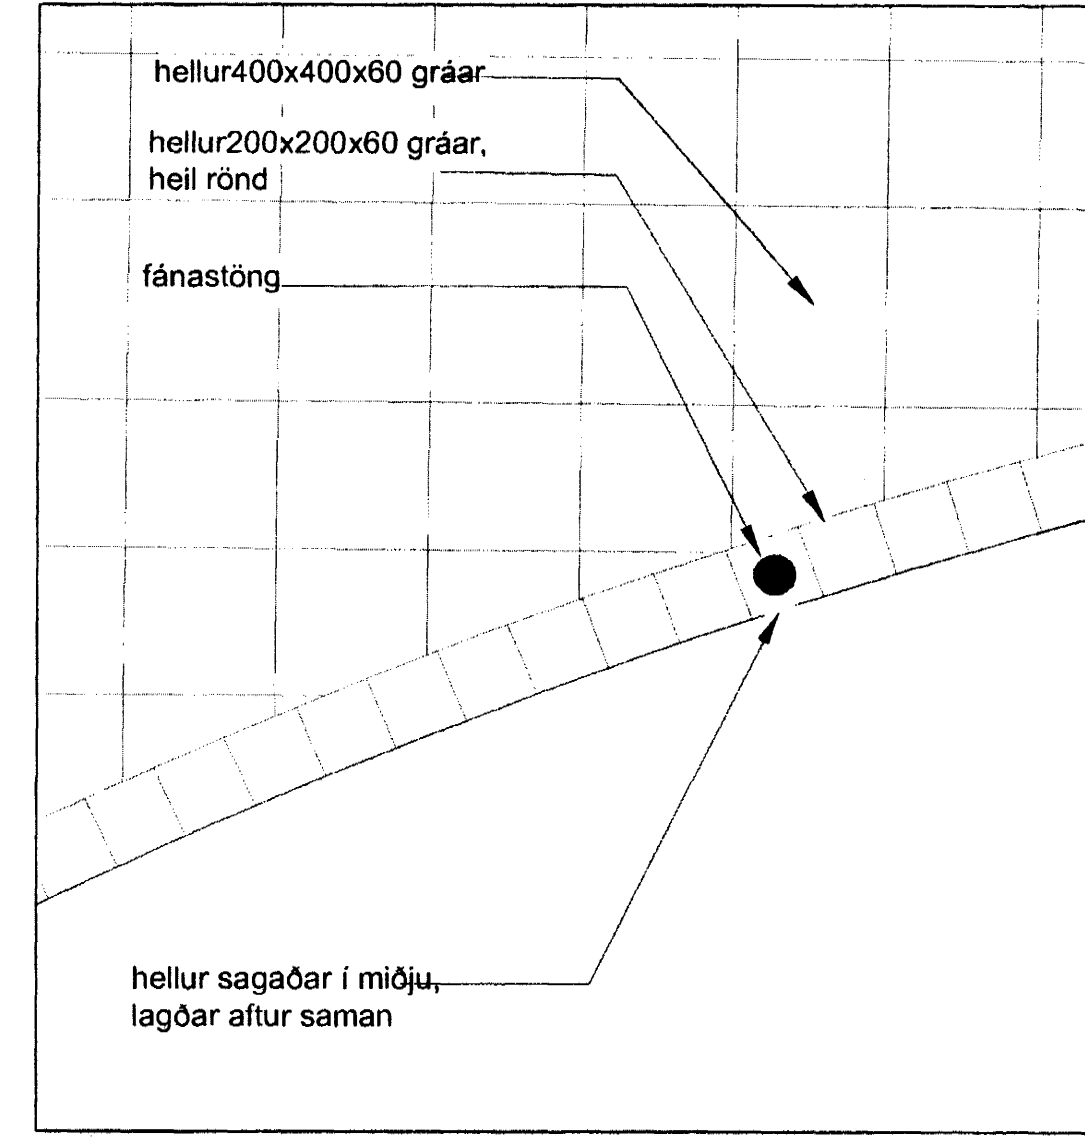


FRÁGANGUR VIÐ FÁNASTANGIR mkv 1:20

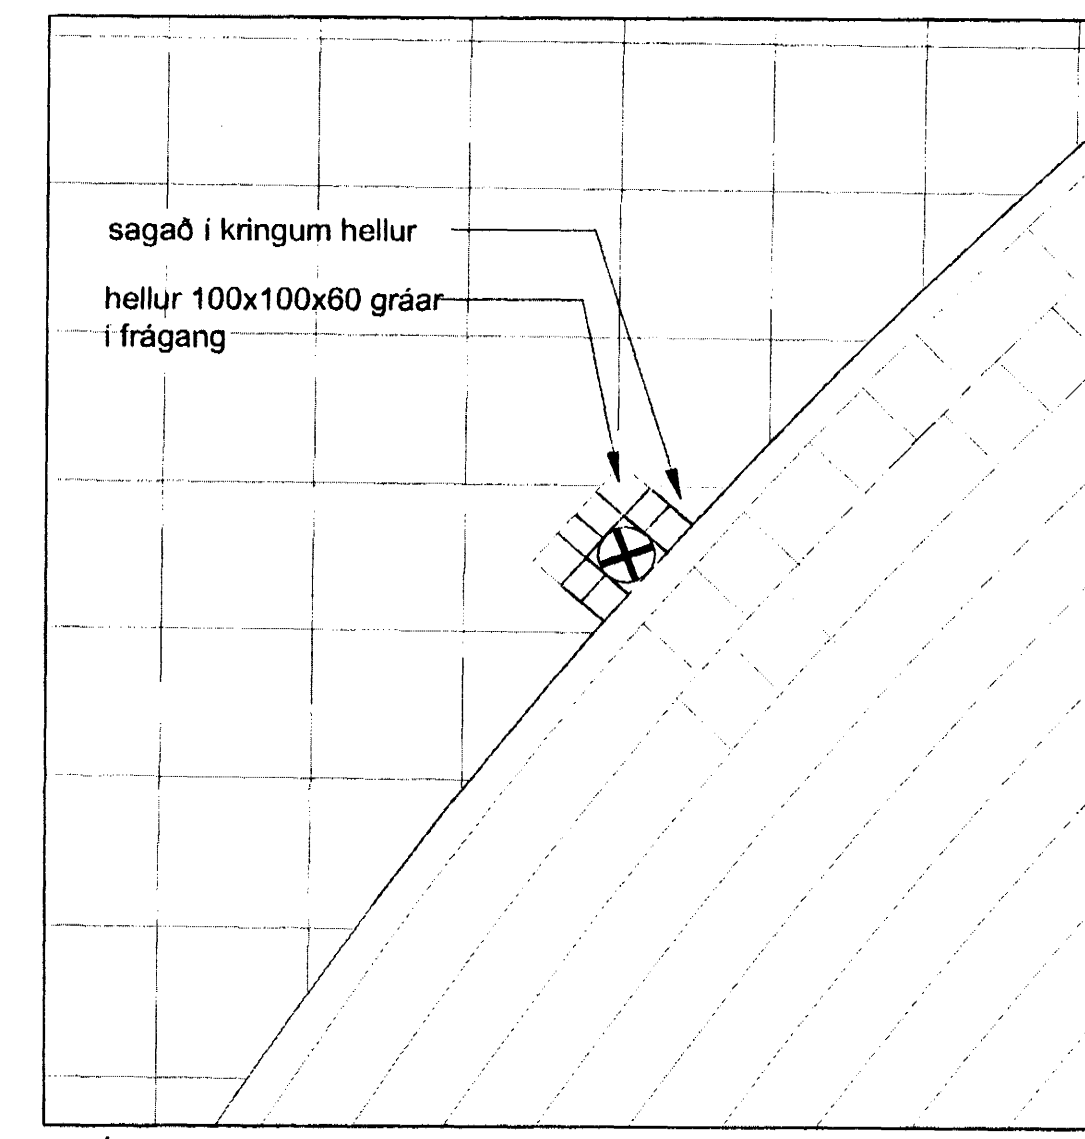


FRÁGANGUR VIÐ POLLA mkv 1:20

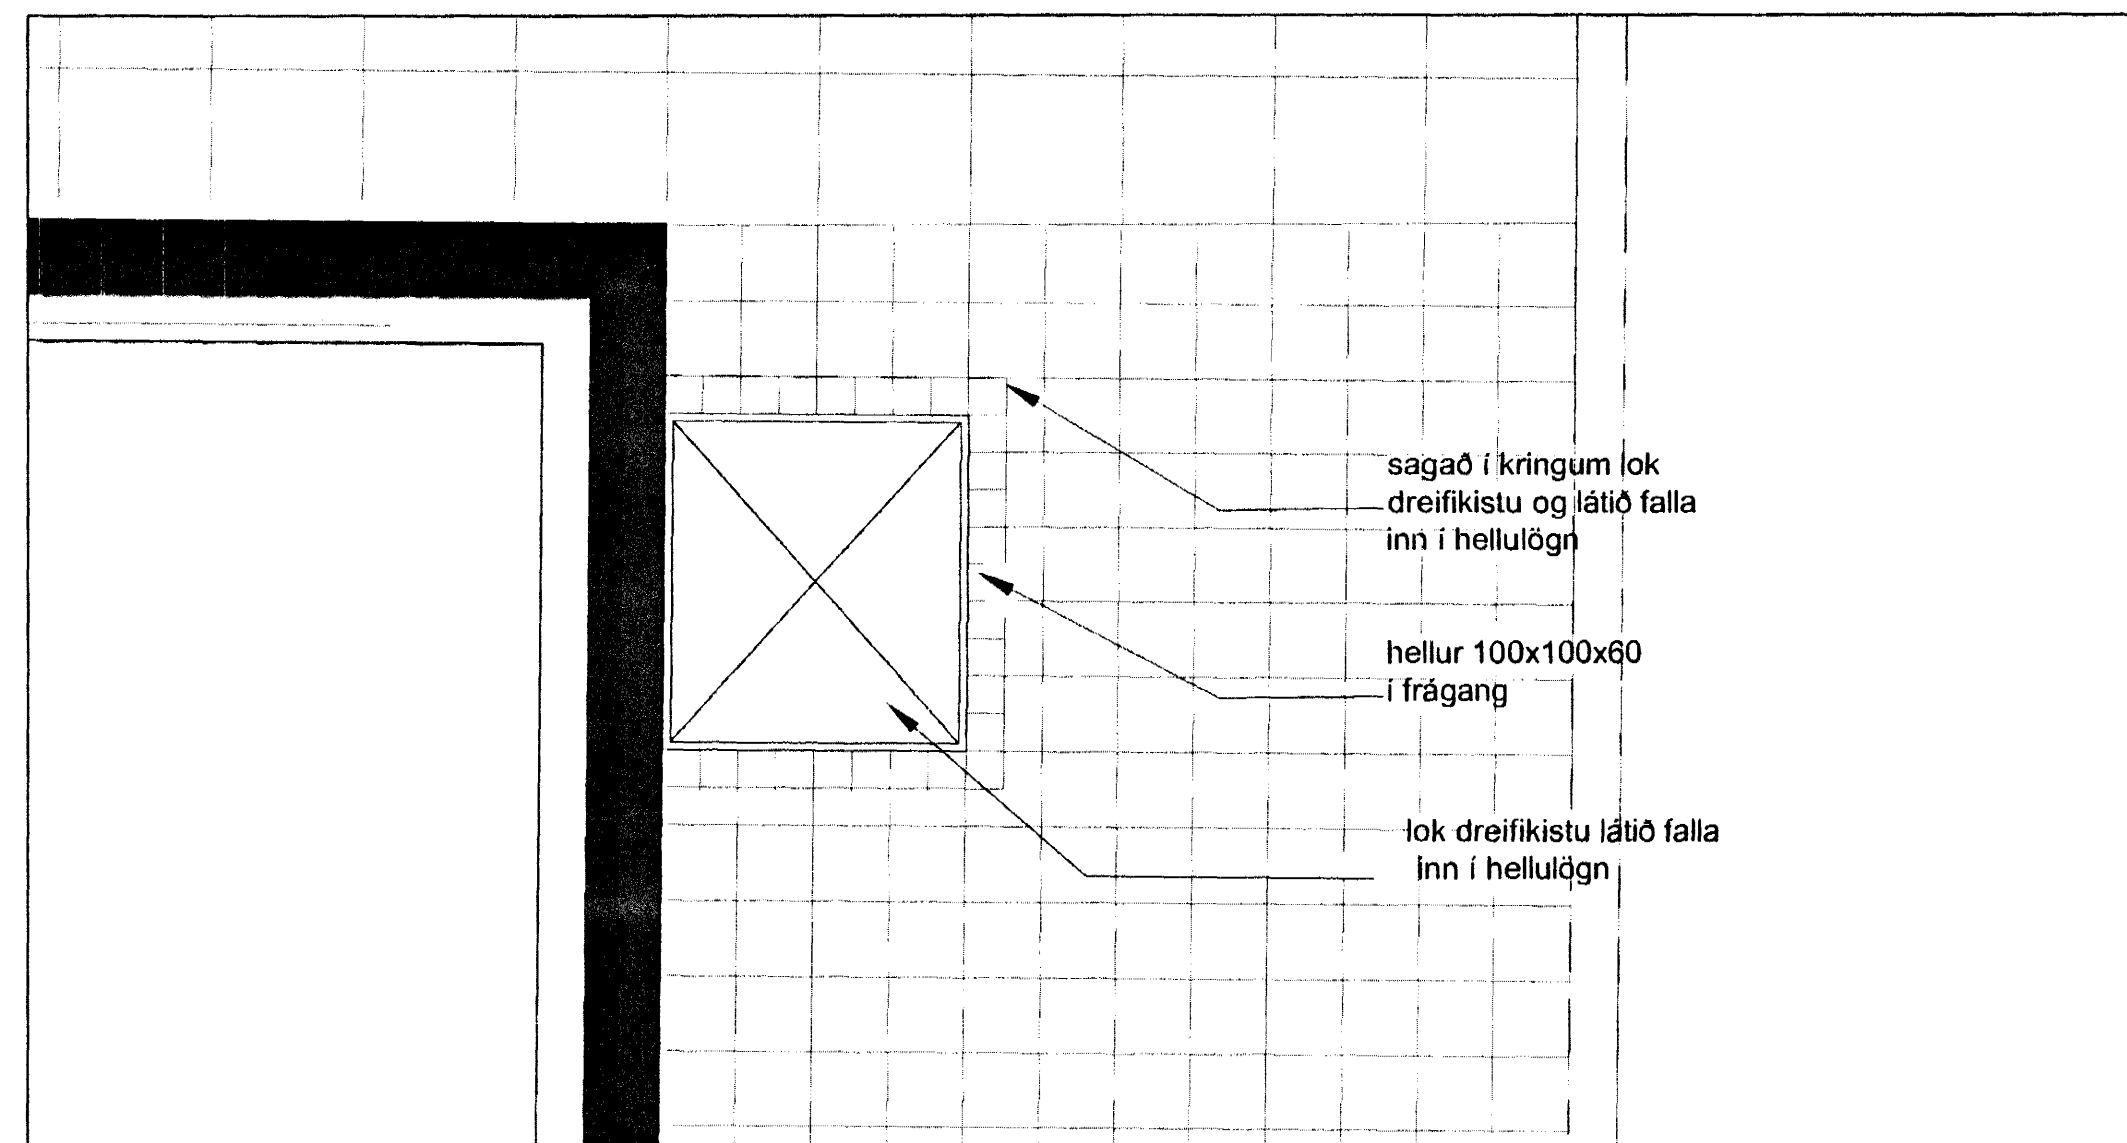


FRÁGANGUR VIÐ DREIFÍKISTU A mkv 1:20

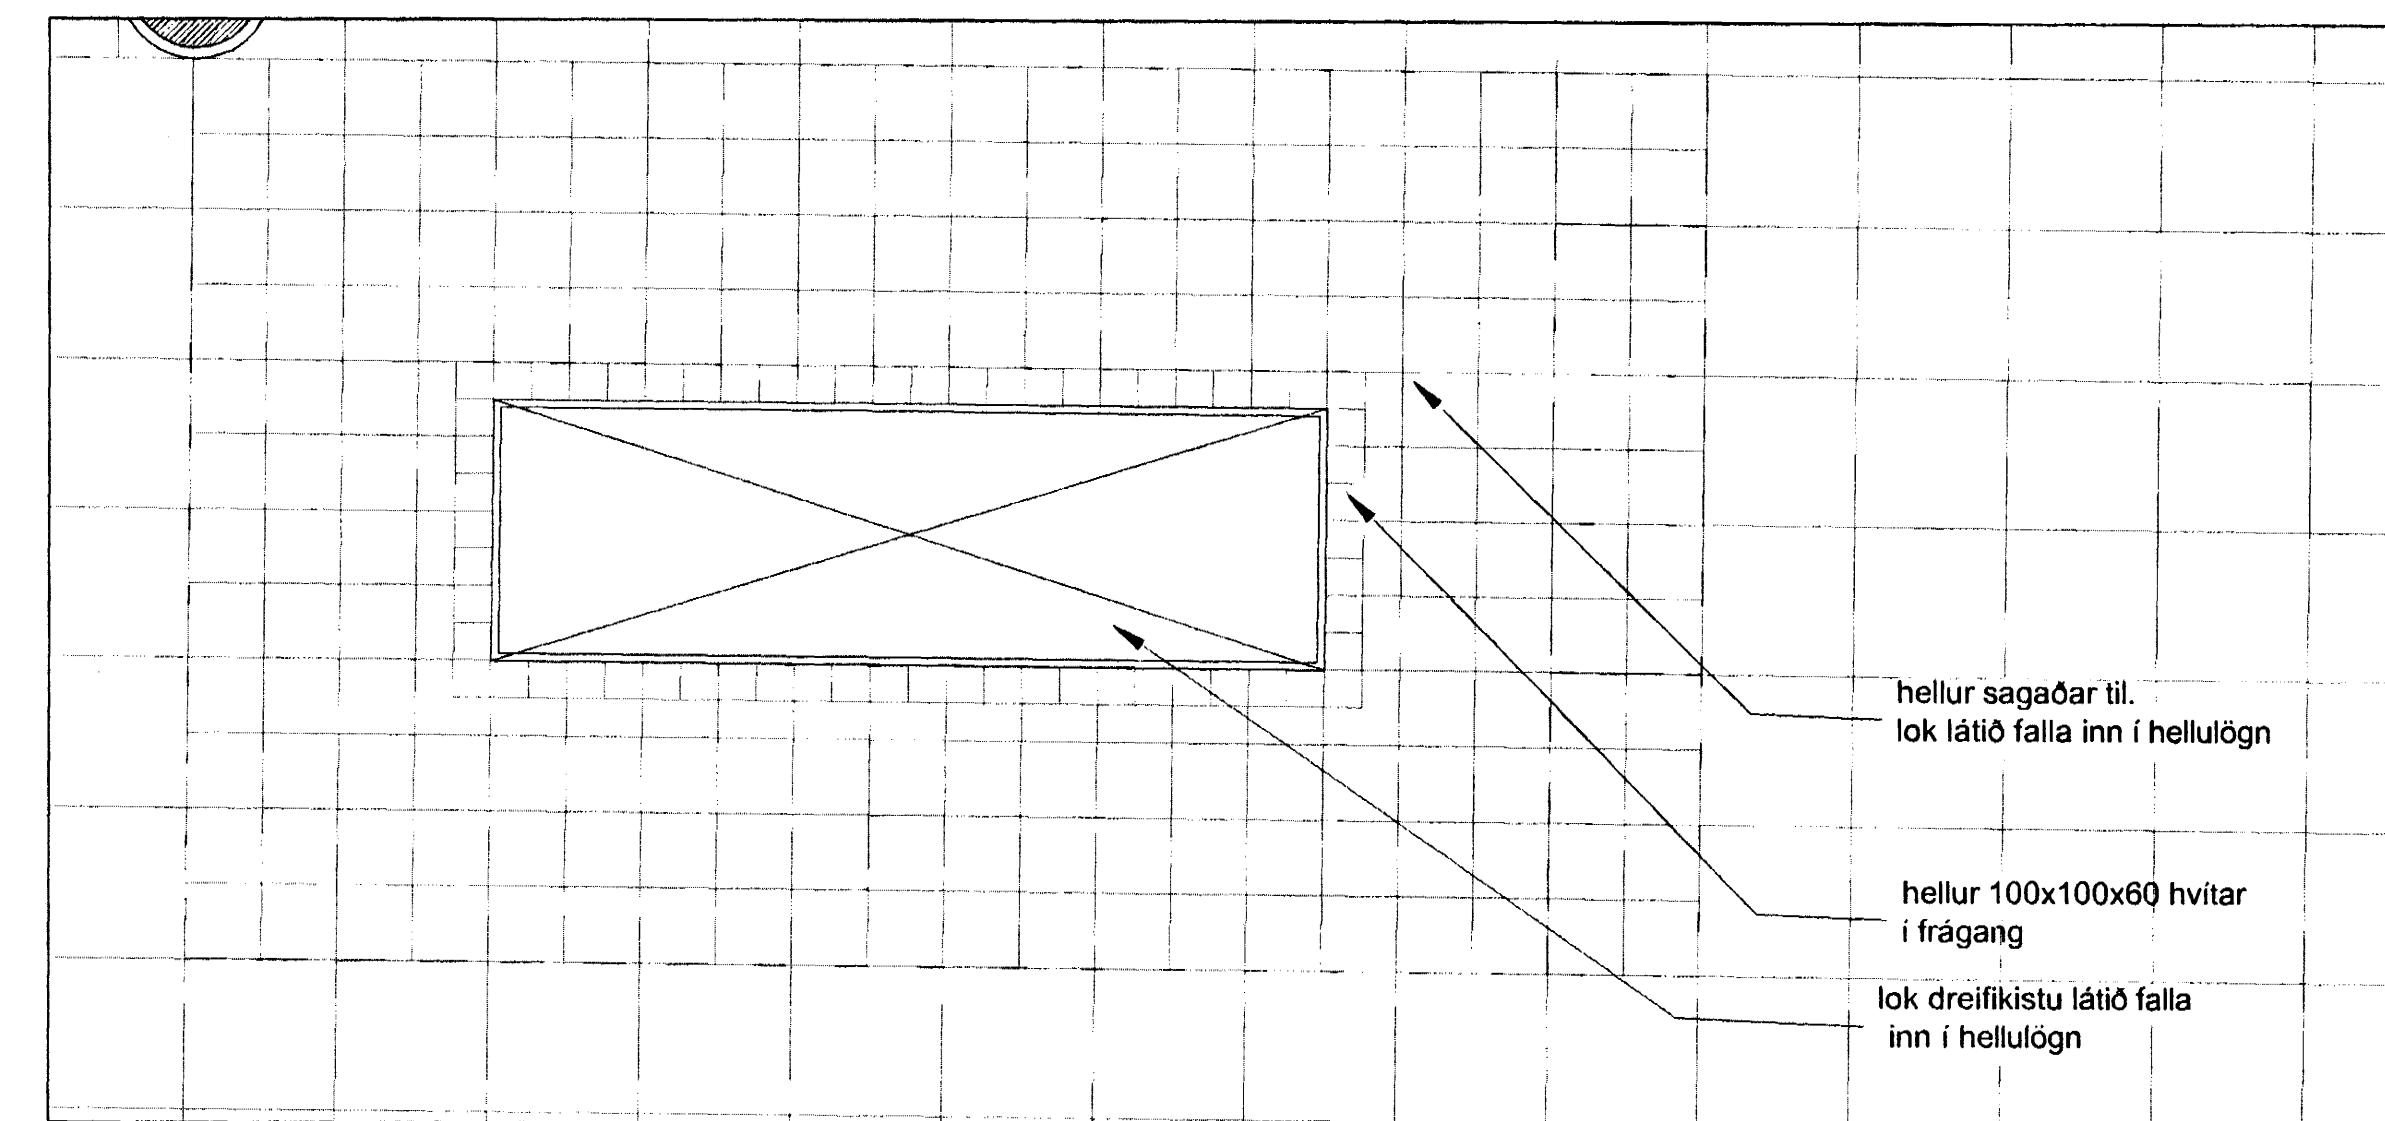


FRÁGANGUR VIÐ DREIFÍKISTU B mkv 1:20

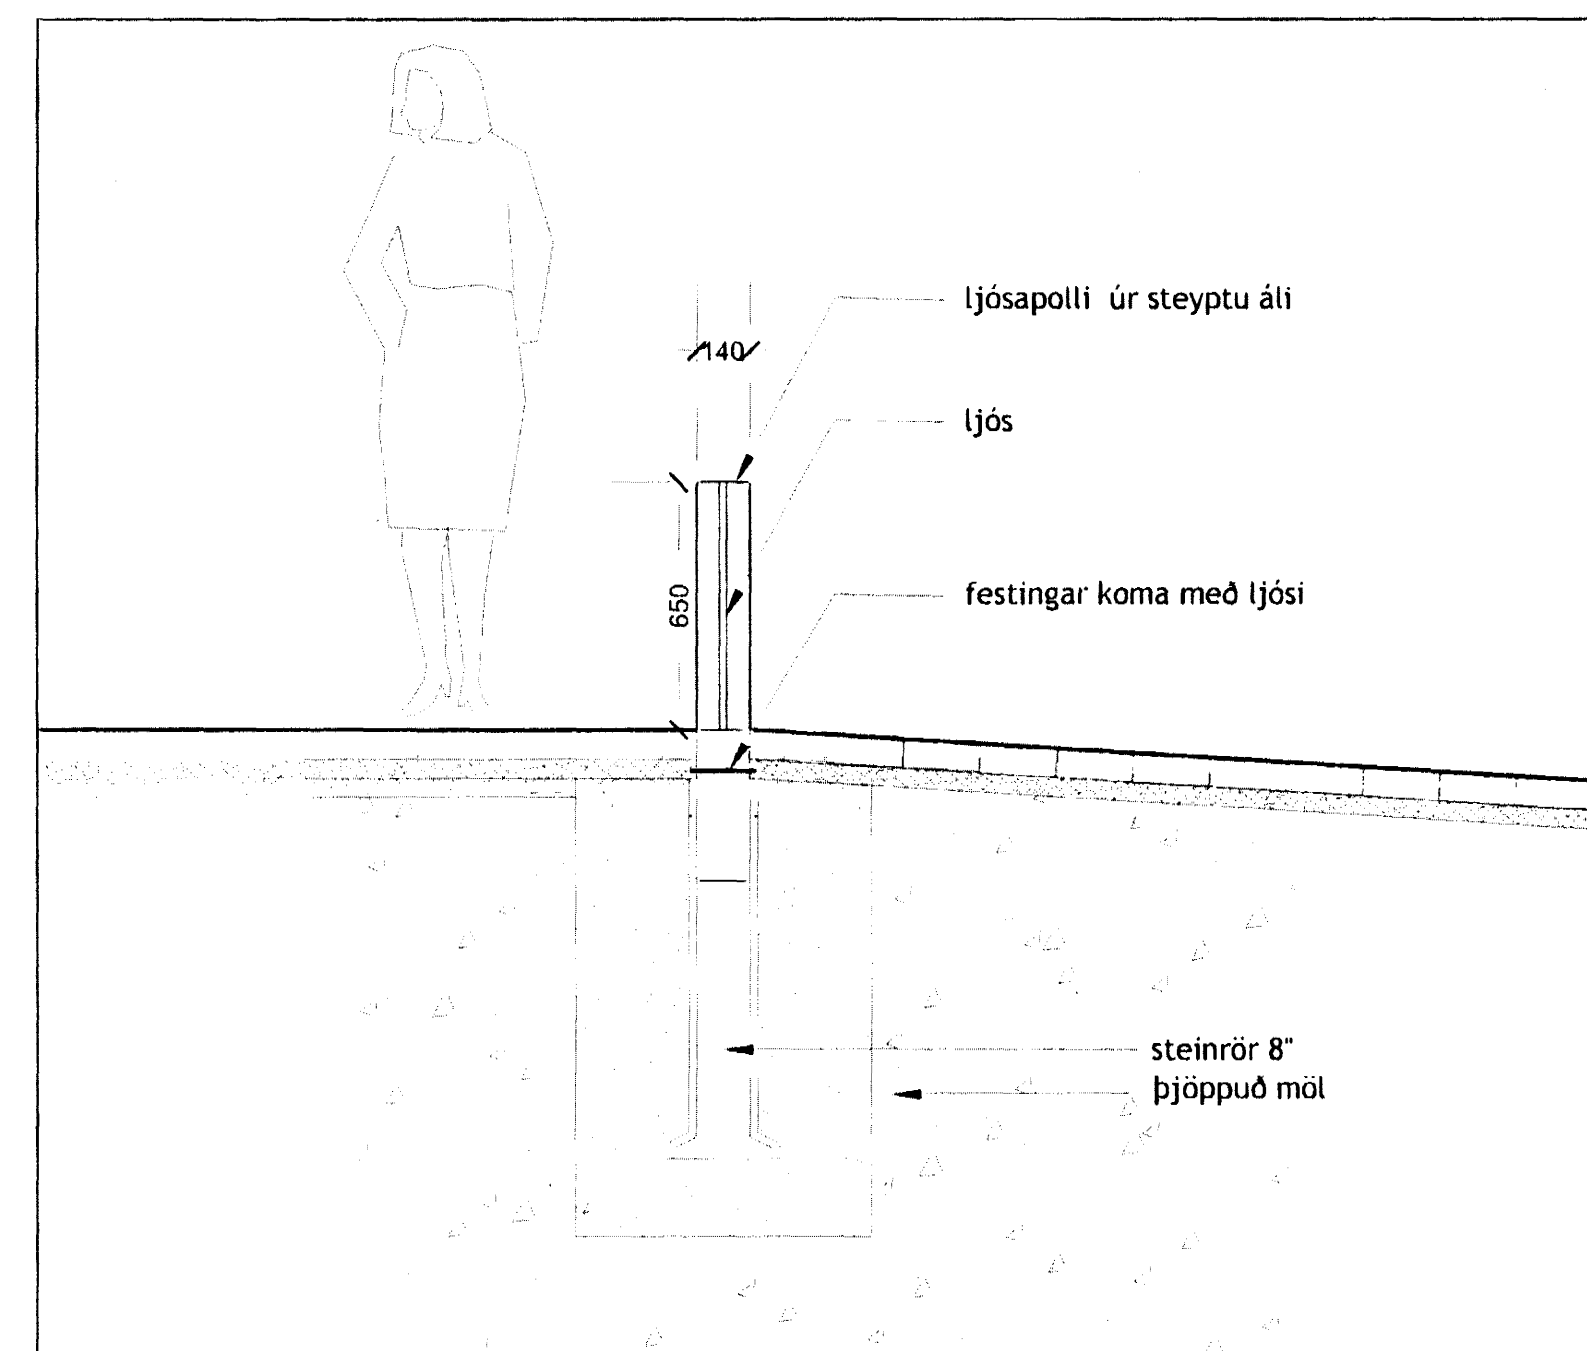

LJÓSAPOLLAR ÚTLIT mkv 1:20

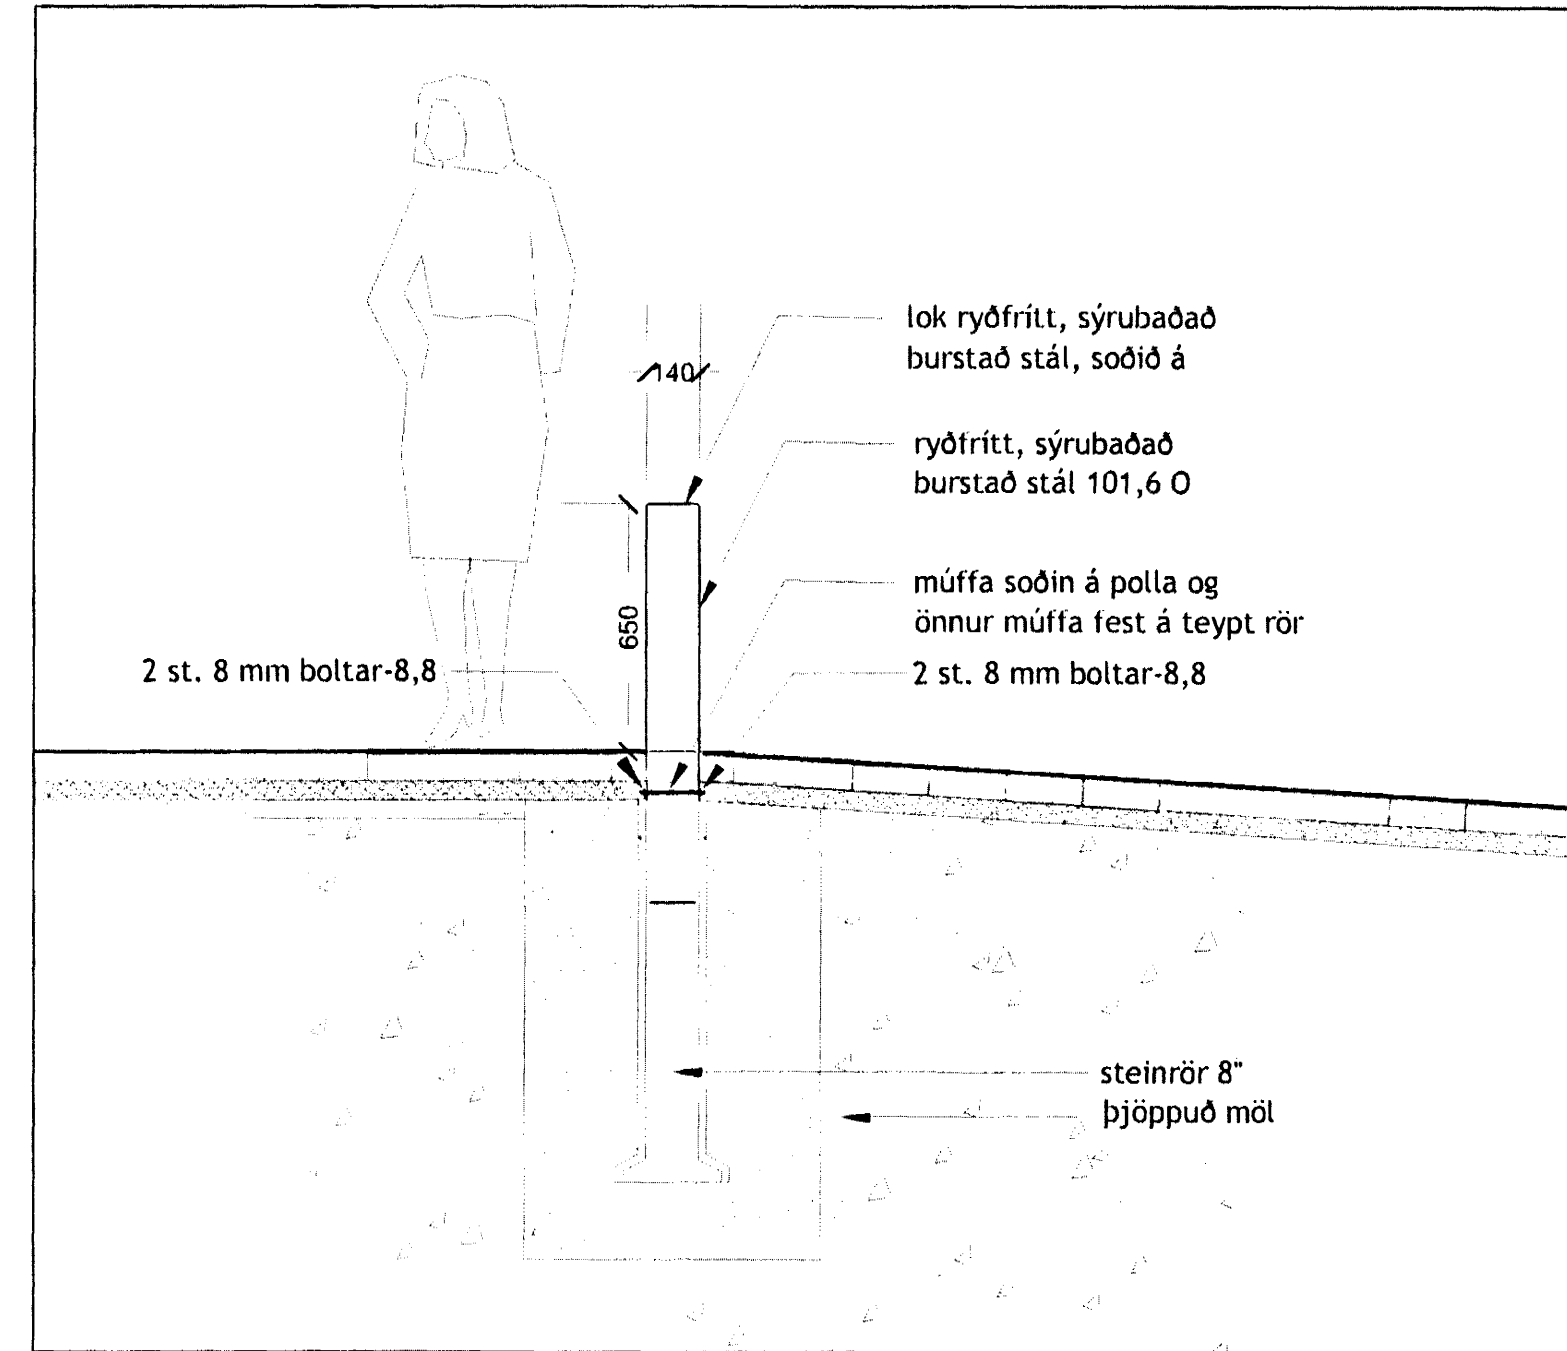

POLLAR ÚTLIT mkv 1:20

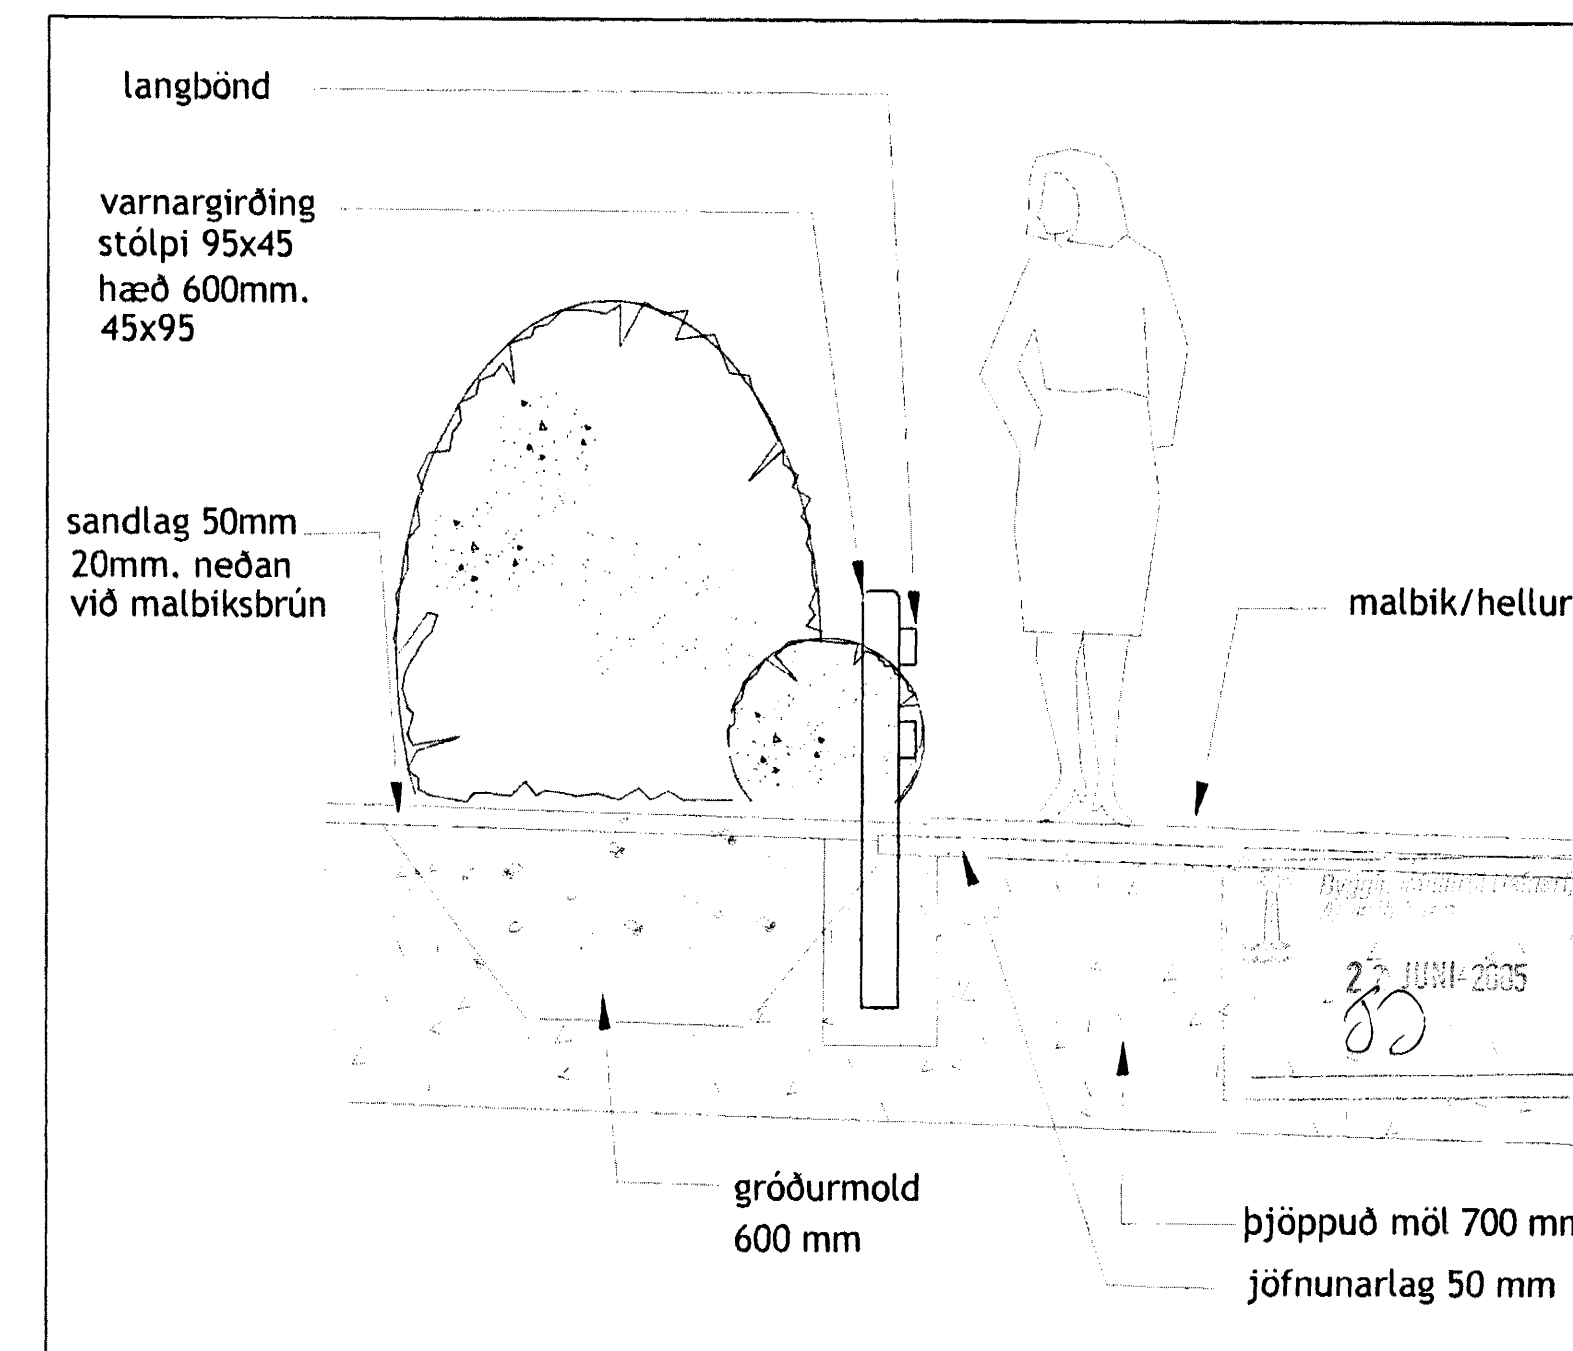

GIRÐING VIÐ GRÓÐURBED mkv 1:20

Verk:

FLENSBORGARSKÓLI
Hafnarfirði

Teikning:

LÓDARHÖNNU-
SÉRTEIKNINGAR: frágangur við polla,
fánastangir og brunnlok

Verkkaupi:

FASTEIGNAFÉLAG
Hafnarfjarðar

FASTEIGNIR
Ríkissjóðs

Breytingar:

Hannað: BG


Mkv: 1:100/50/20

Teiknað: BG/IRG

Dags: 06.06.2005.

Teikn skrá: U-Y-019
Tölvustöð-V./Flensborgarskóli/
flensb-ldg-34.dwg

TEIKN. NR: 19

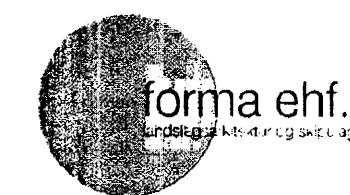

forma ehf.
Björn Guðmundsdóttir lauslagsarkitekt F.L.A.
Hjuga Flú Gylladóttir landslagsarkitekt F.L.A.
ingunnarforman.is
Máttavestíg 25-27 101 Reykjavík
s.587.5020 www.forma.is in.5908042660

Björn Guðmundsdóttir