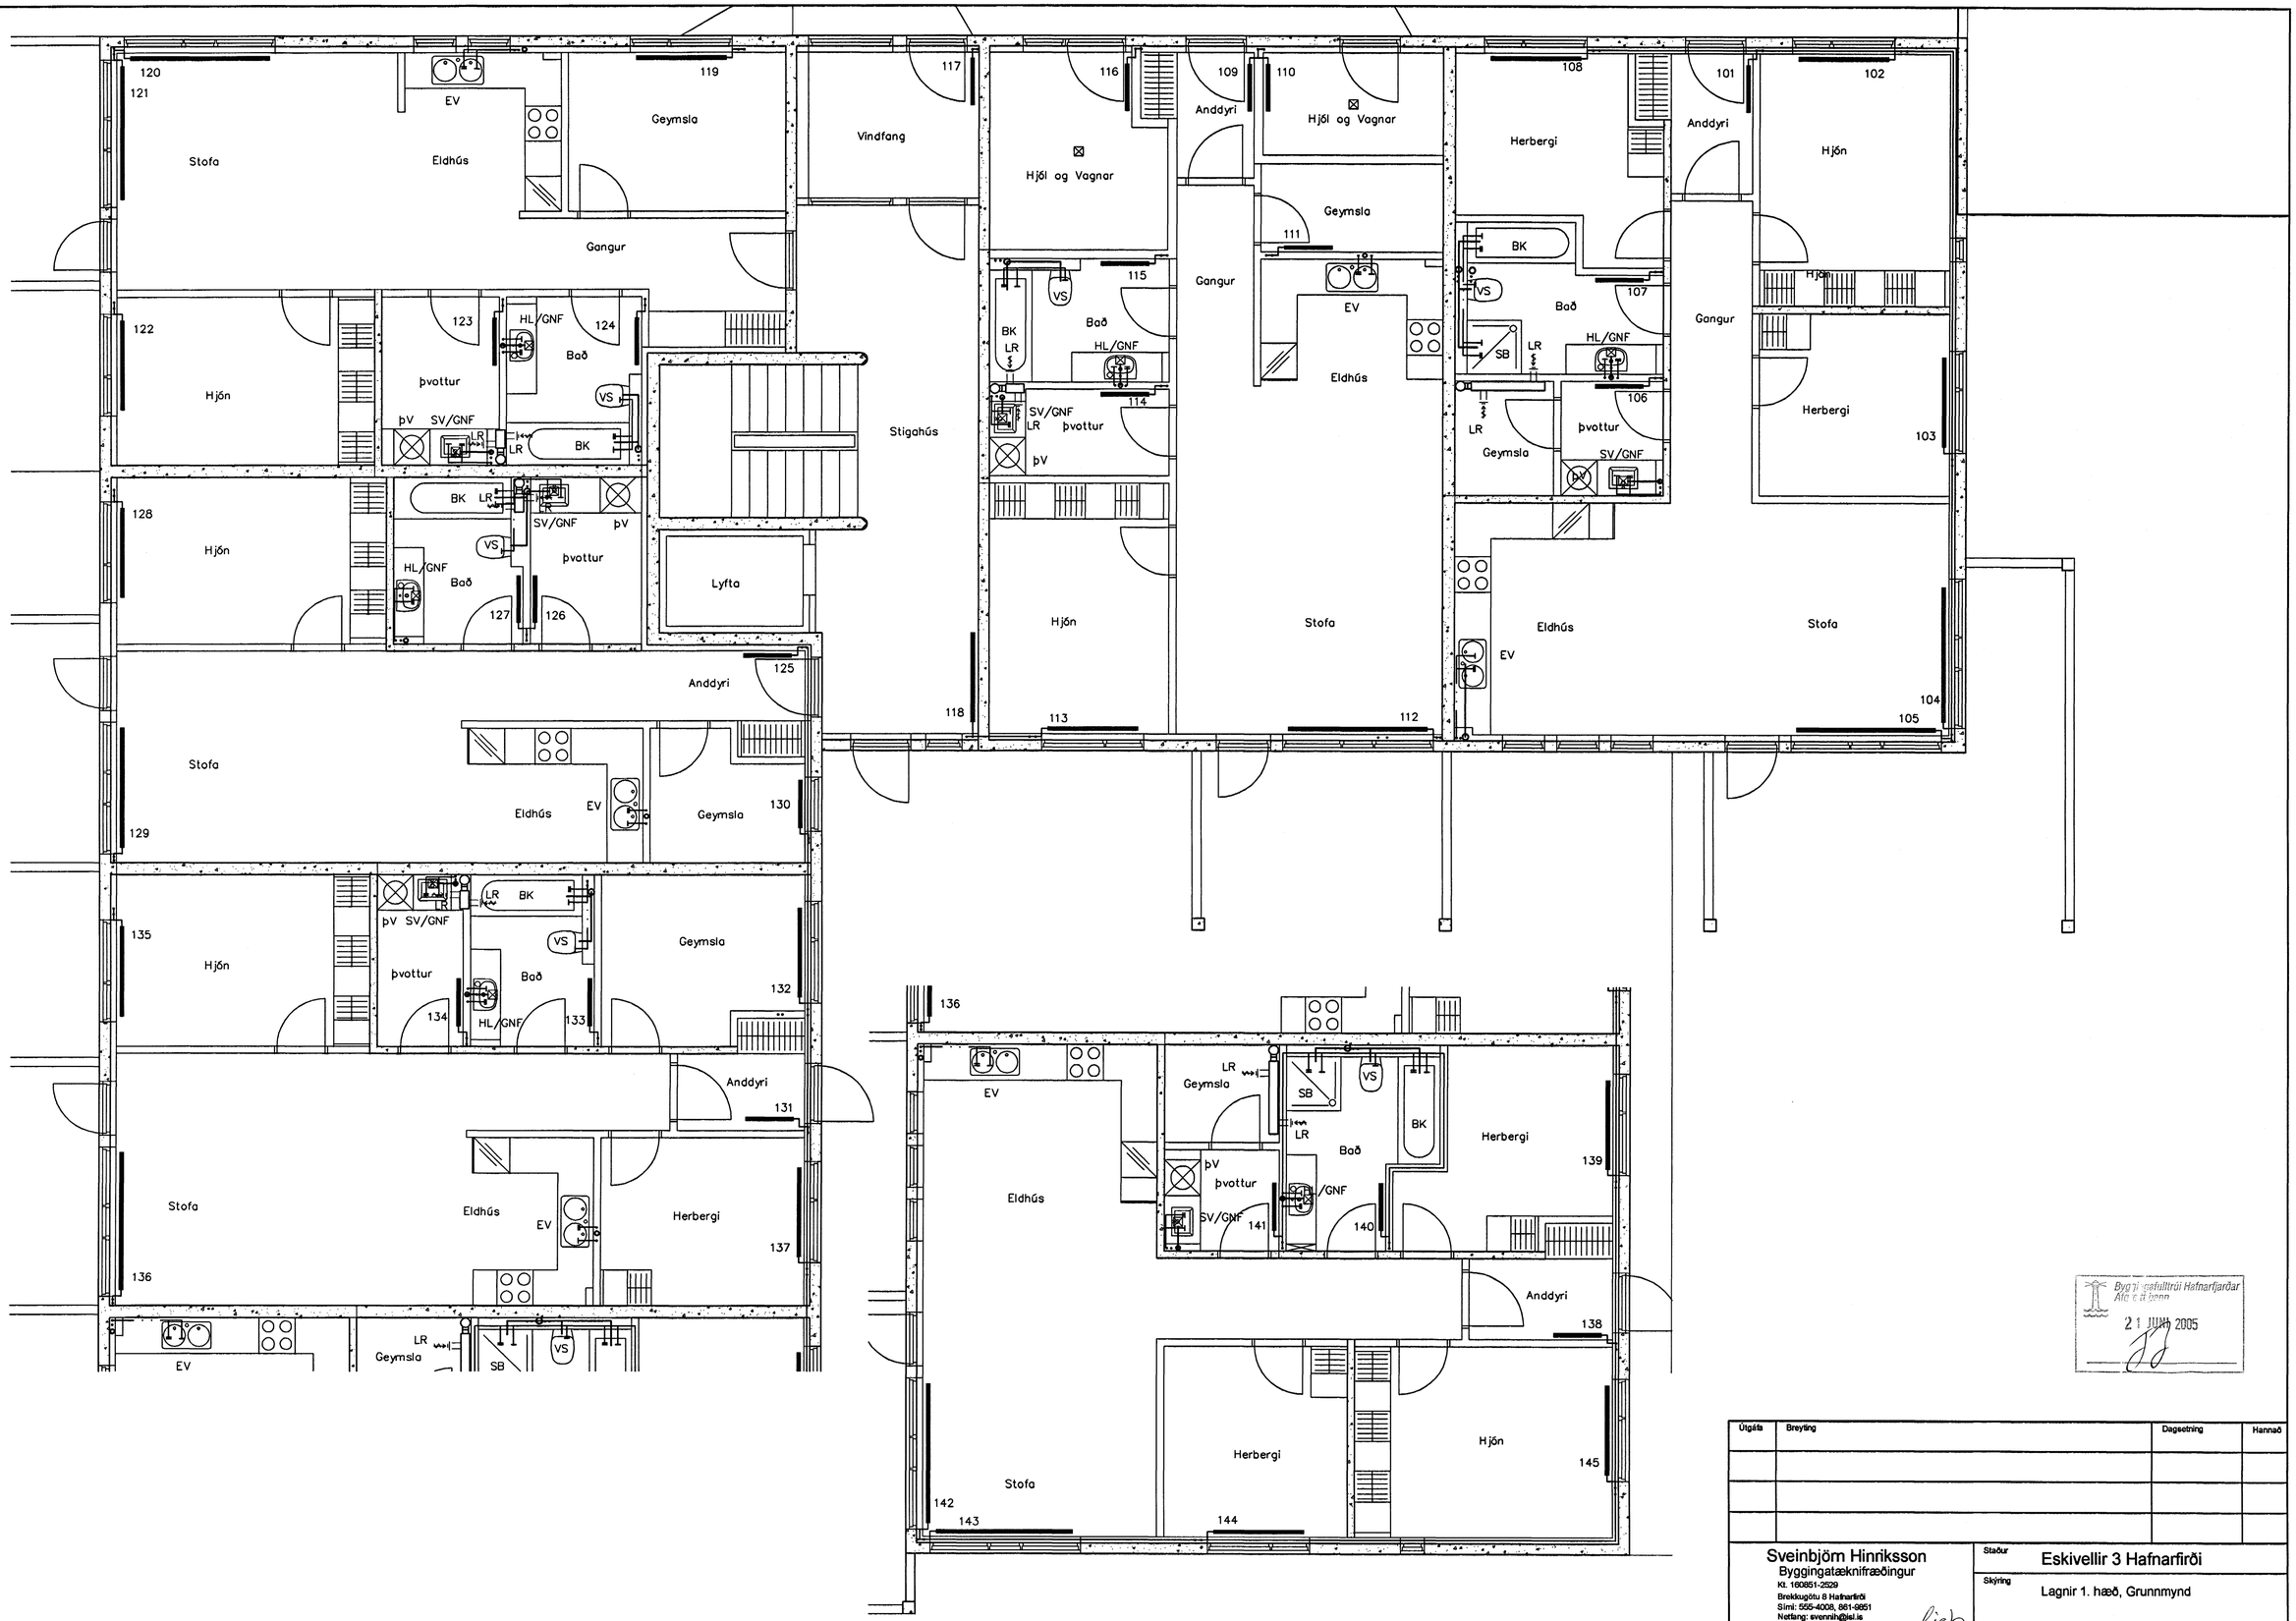

Byggingafulltrúi Hafnarfjarðar
Áfram á henn
21 JÚNÍ 2005

Útgáfa	Breyting	Dagsetning	Hannað

Sveinbjörn Hinriksson
Byggingatæknifræðingur
Kt. 160861-2529
Brekkugötu 8 Hafnarfirði
Sími: 555-4008, 861-9651
Netfang: svennih@isl.is

Staður: Eskivellir 3 Hafnarfirði

Skýring: Lagnir 1. hæð, Grunnmynd

Hannað / Teiknað	Kvarði	Dagsetning	Verknr.	Teikn.nr.
	1:50	21.6.05	44-04	2-07