


A

Mkv.1:5  
D-1  
S-03


FRÁGANGUR Á ÞAKKANTI  
VIÐ SKRIFSTOFUÁLMMU  
LÓÐRÉTT SNIÐ

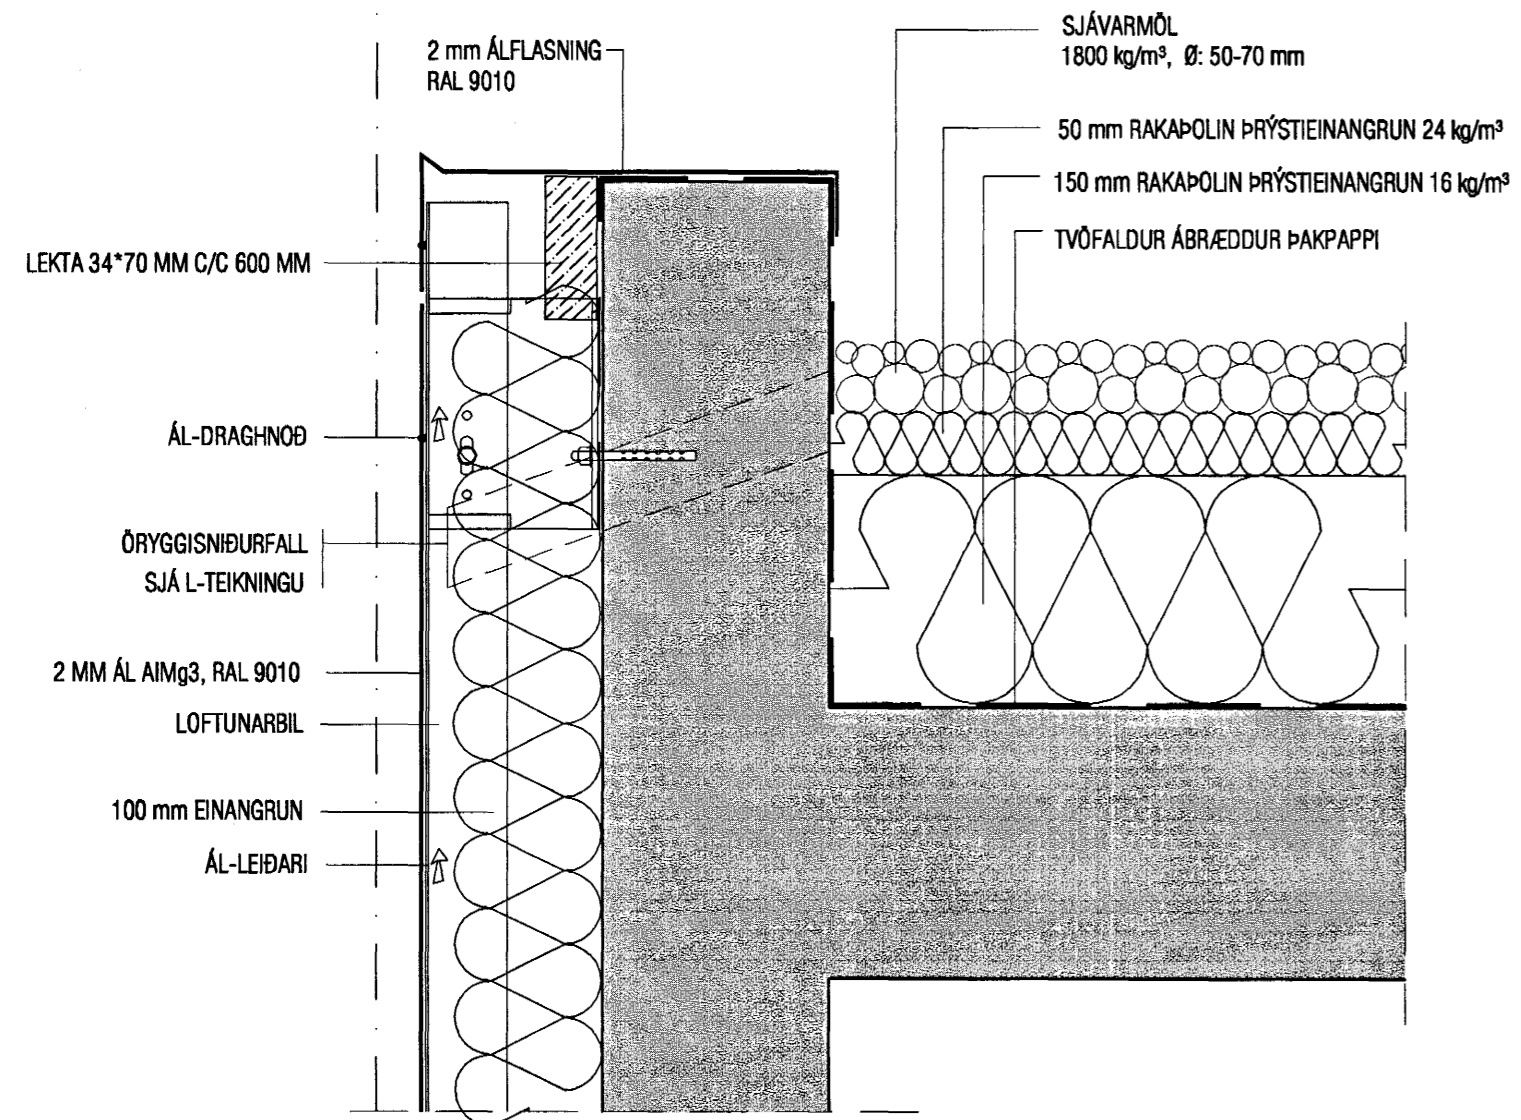

A


Mkv.1:5  
Deili 2  
S-03

FRÁGANGUR GLUGGA Á HÆÐARSKILUM  
VIÐ SKRIFSTOFUÁLMMU, HORNGLUGGI  
LÓÐRÉTT SNIÐ

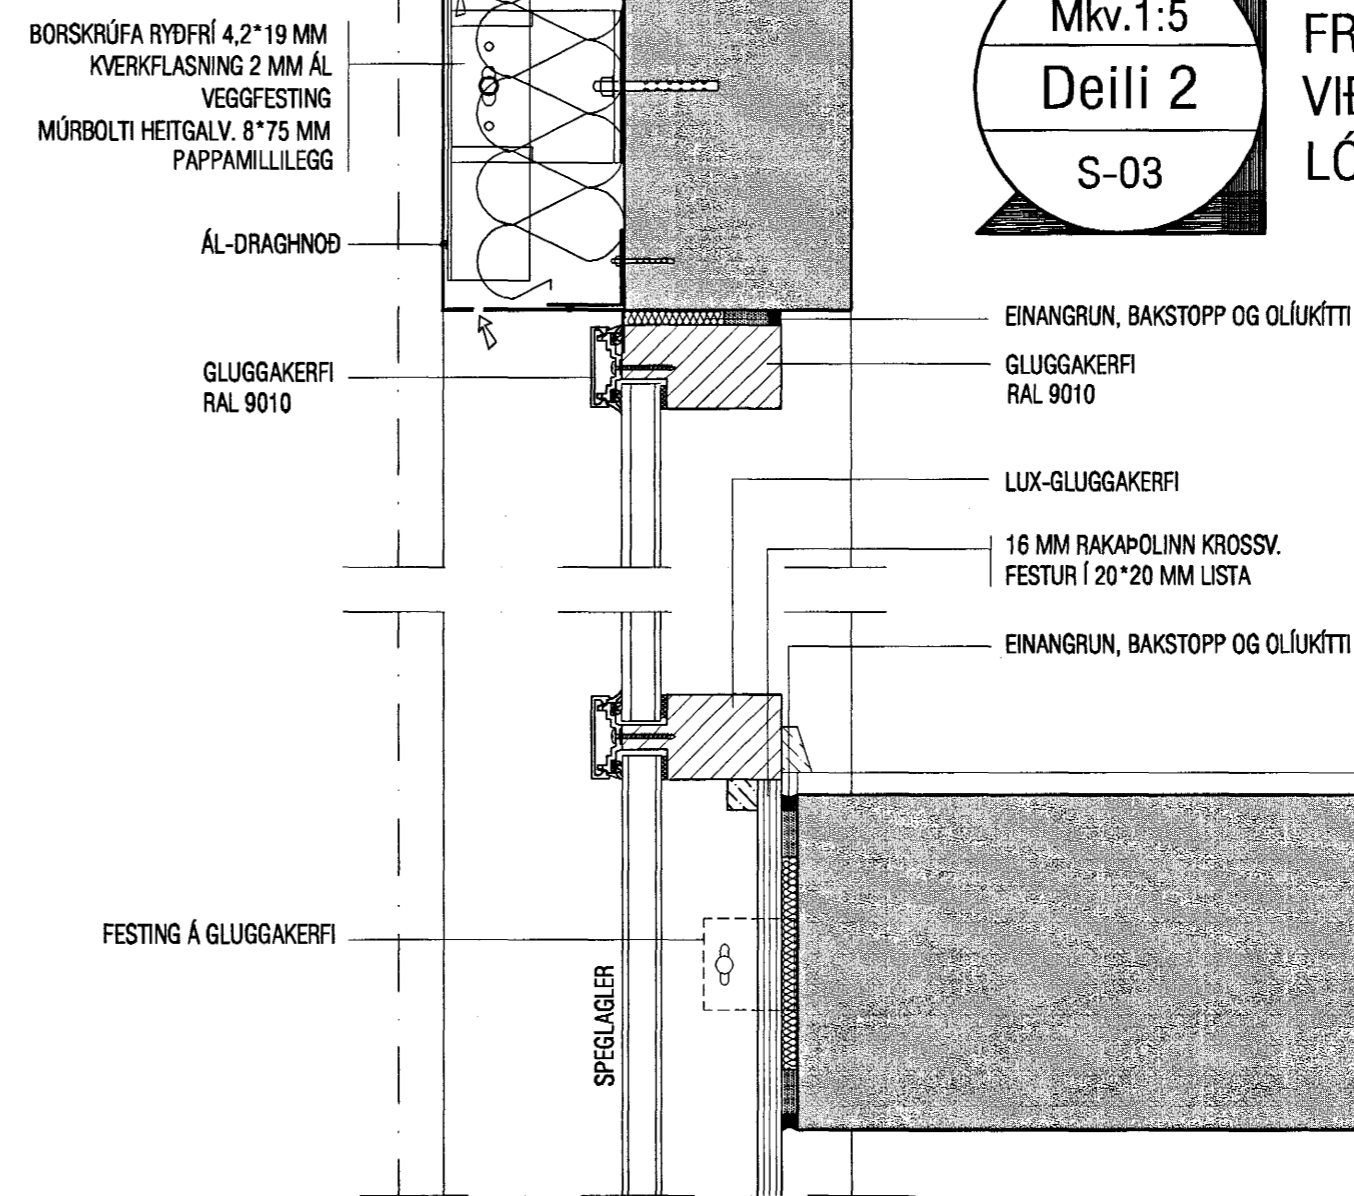

Mkv.1:5  
D-3  
S-03

LÓÐRÉTT SNIÐ Í GLUGGA  
VIÐ SÖKKUL

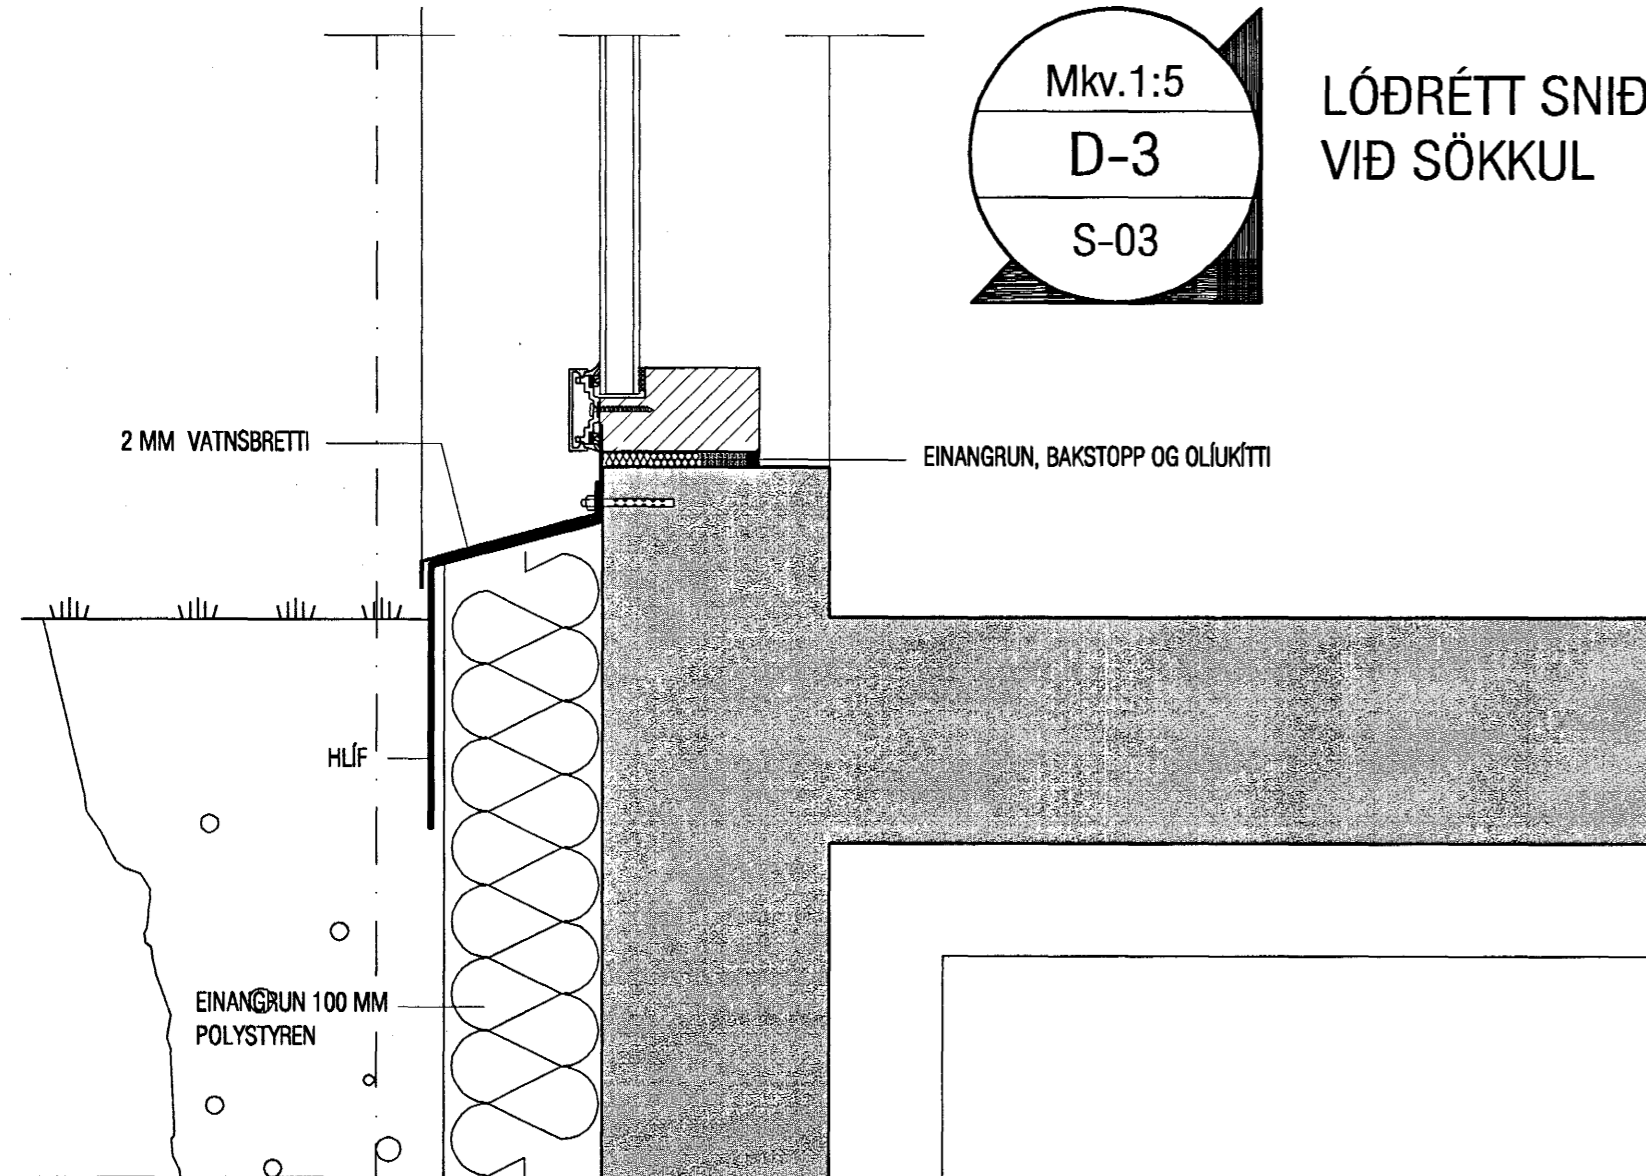

Byggingu- og húsnæðis-  
Almannatönn  
21 JUNI 2005  
JH

<b>VEKTOR</b> - hönnun og ráðgjöf - Nýbýlavegi 6, 200 Kópavogi.		Ríkháður Oddsson byggingafræðingur tlf. 270261-5159 sími: 554-8850 fax: 554-8889	DRANGAHRAUN 14, HAFNARFIRÐI SÉRMYNDIR NR. 1, 2 og 3
Telkn. nr.	Tilvísun á teikningu	Br.	Dags.
Samþykkt <i>[Signature]</i>		Hannað	Telknað
Dagsetning		Verk nr.	Mælikvarði
15.06.05	A-05-01-02	1:5	S-05