
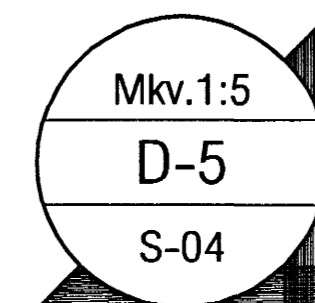
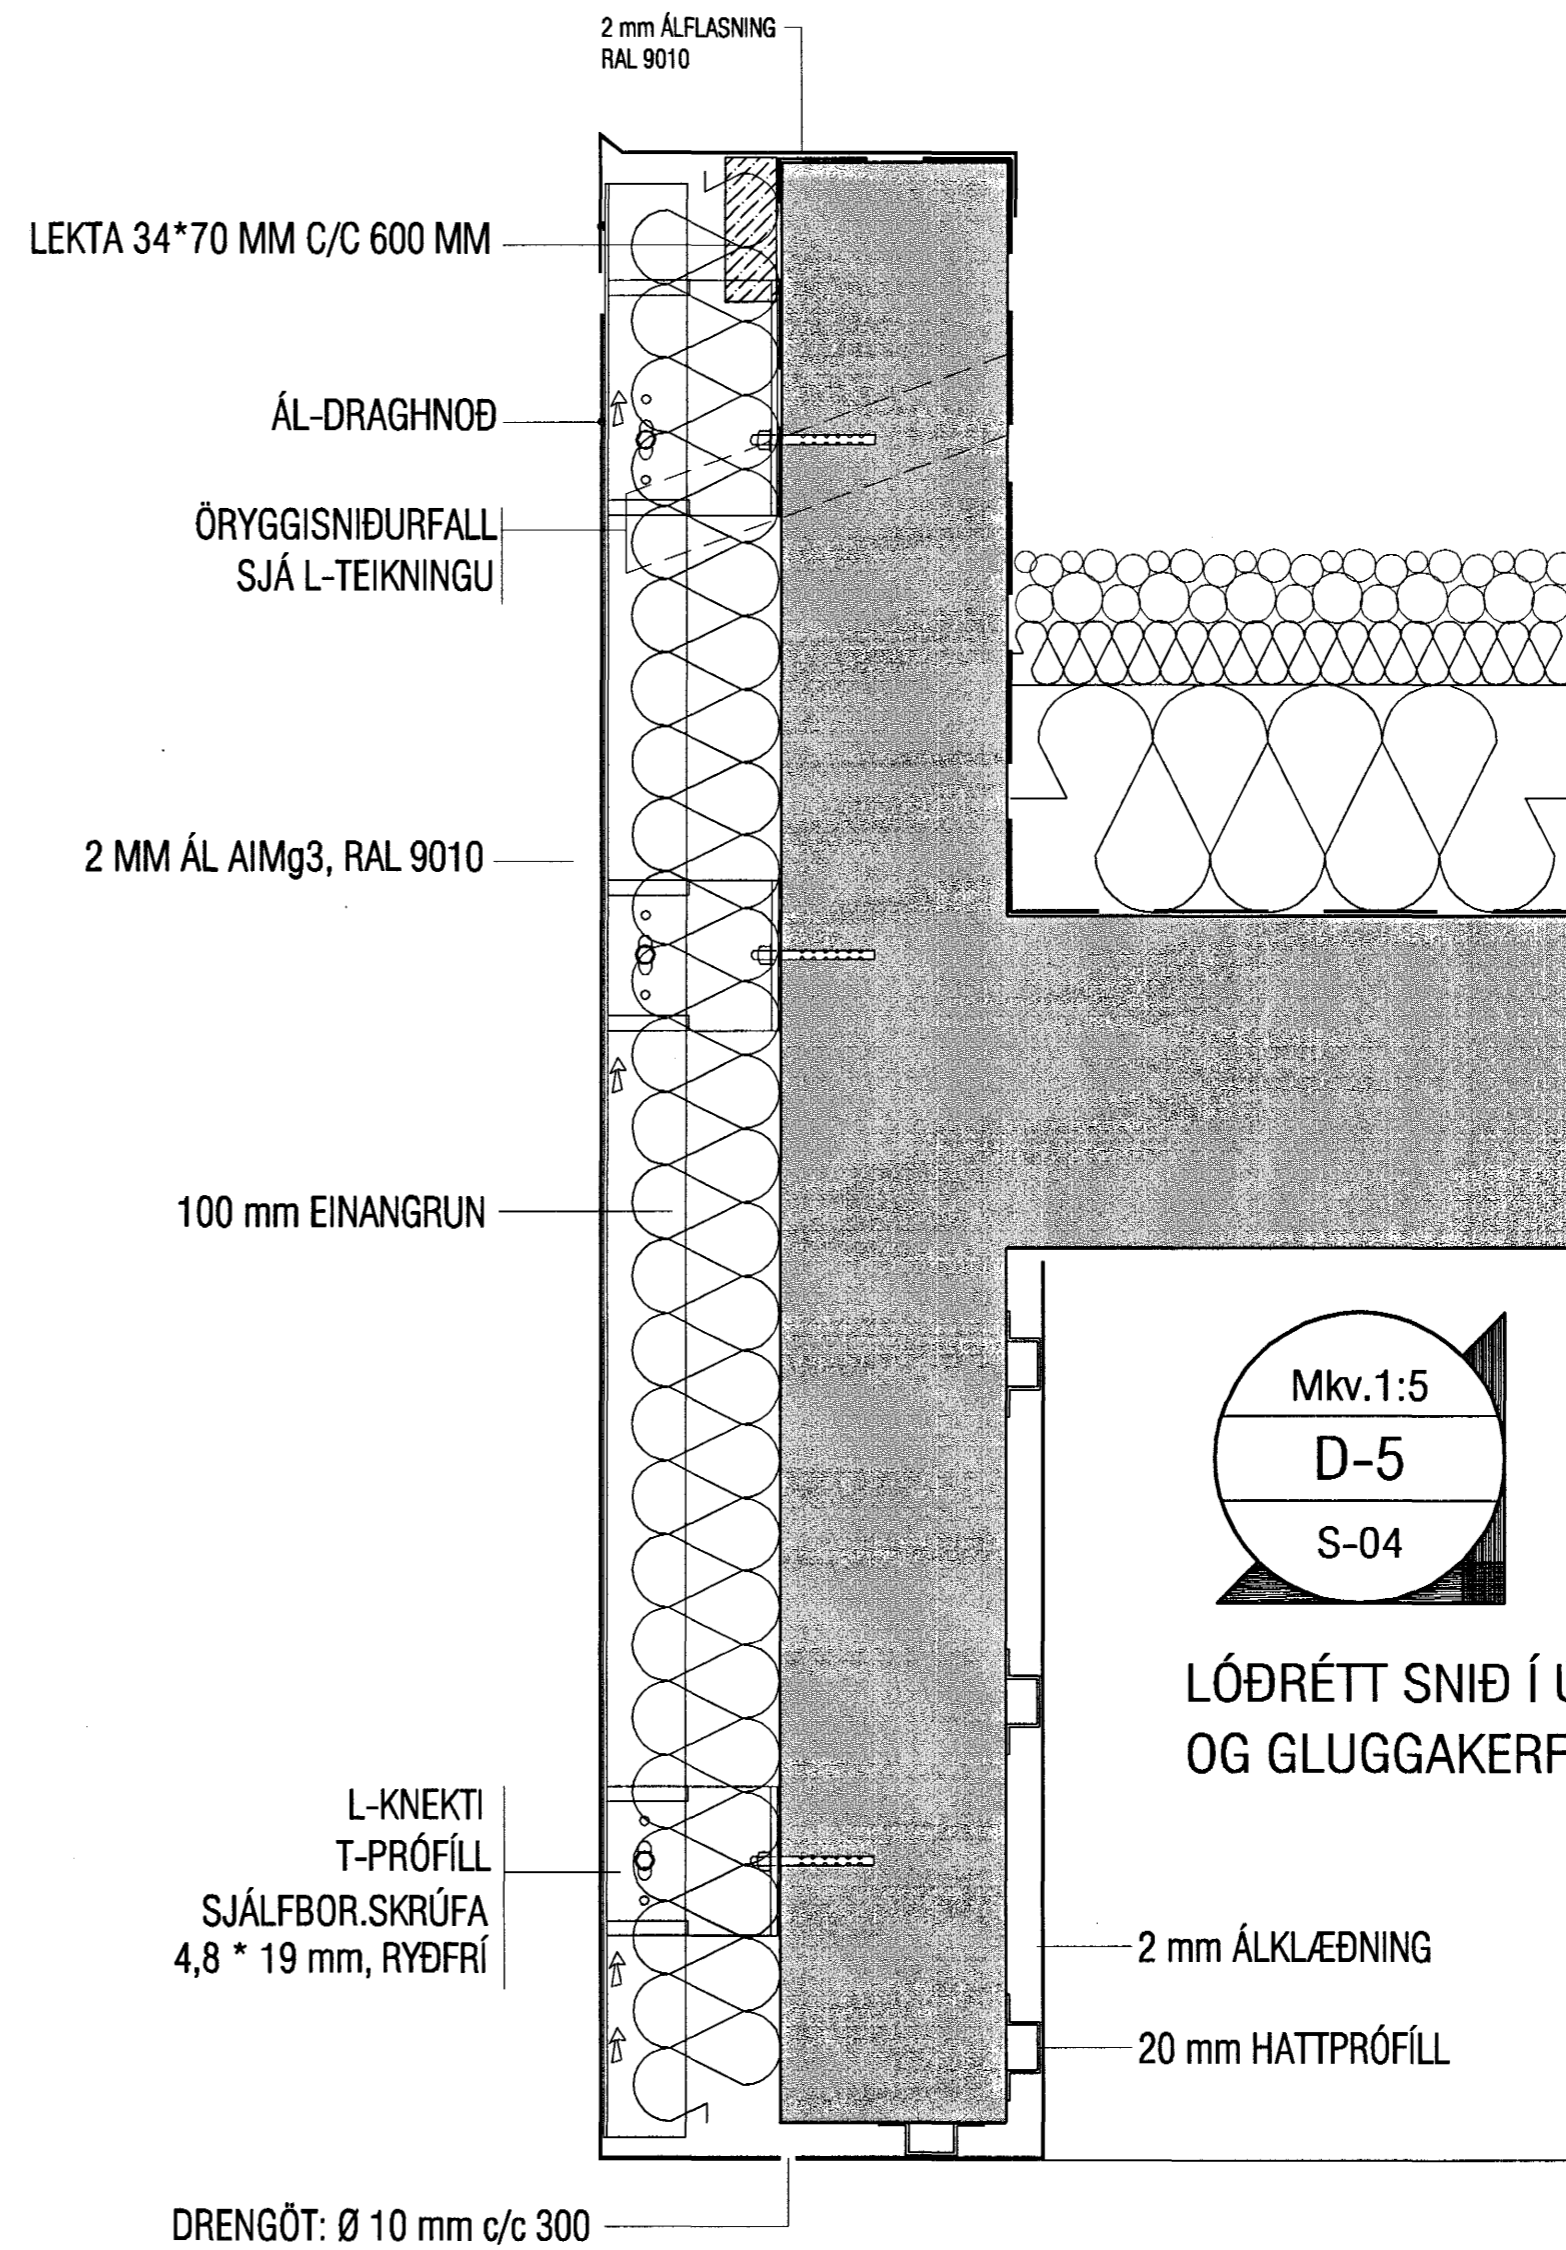
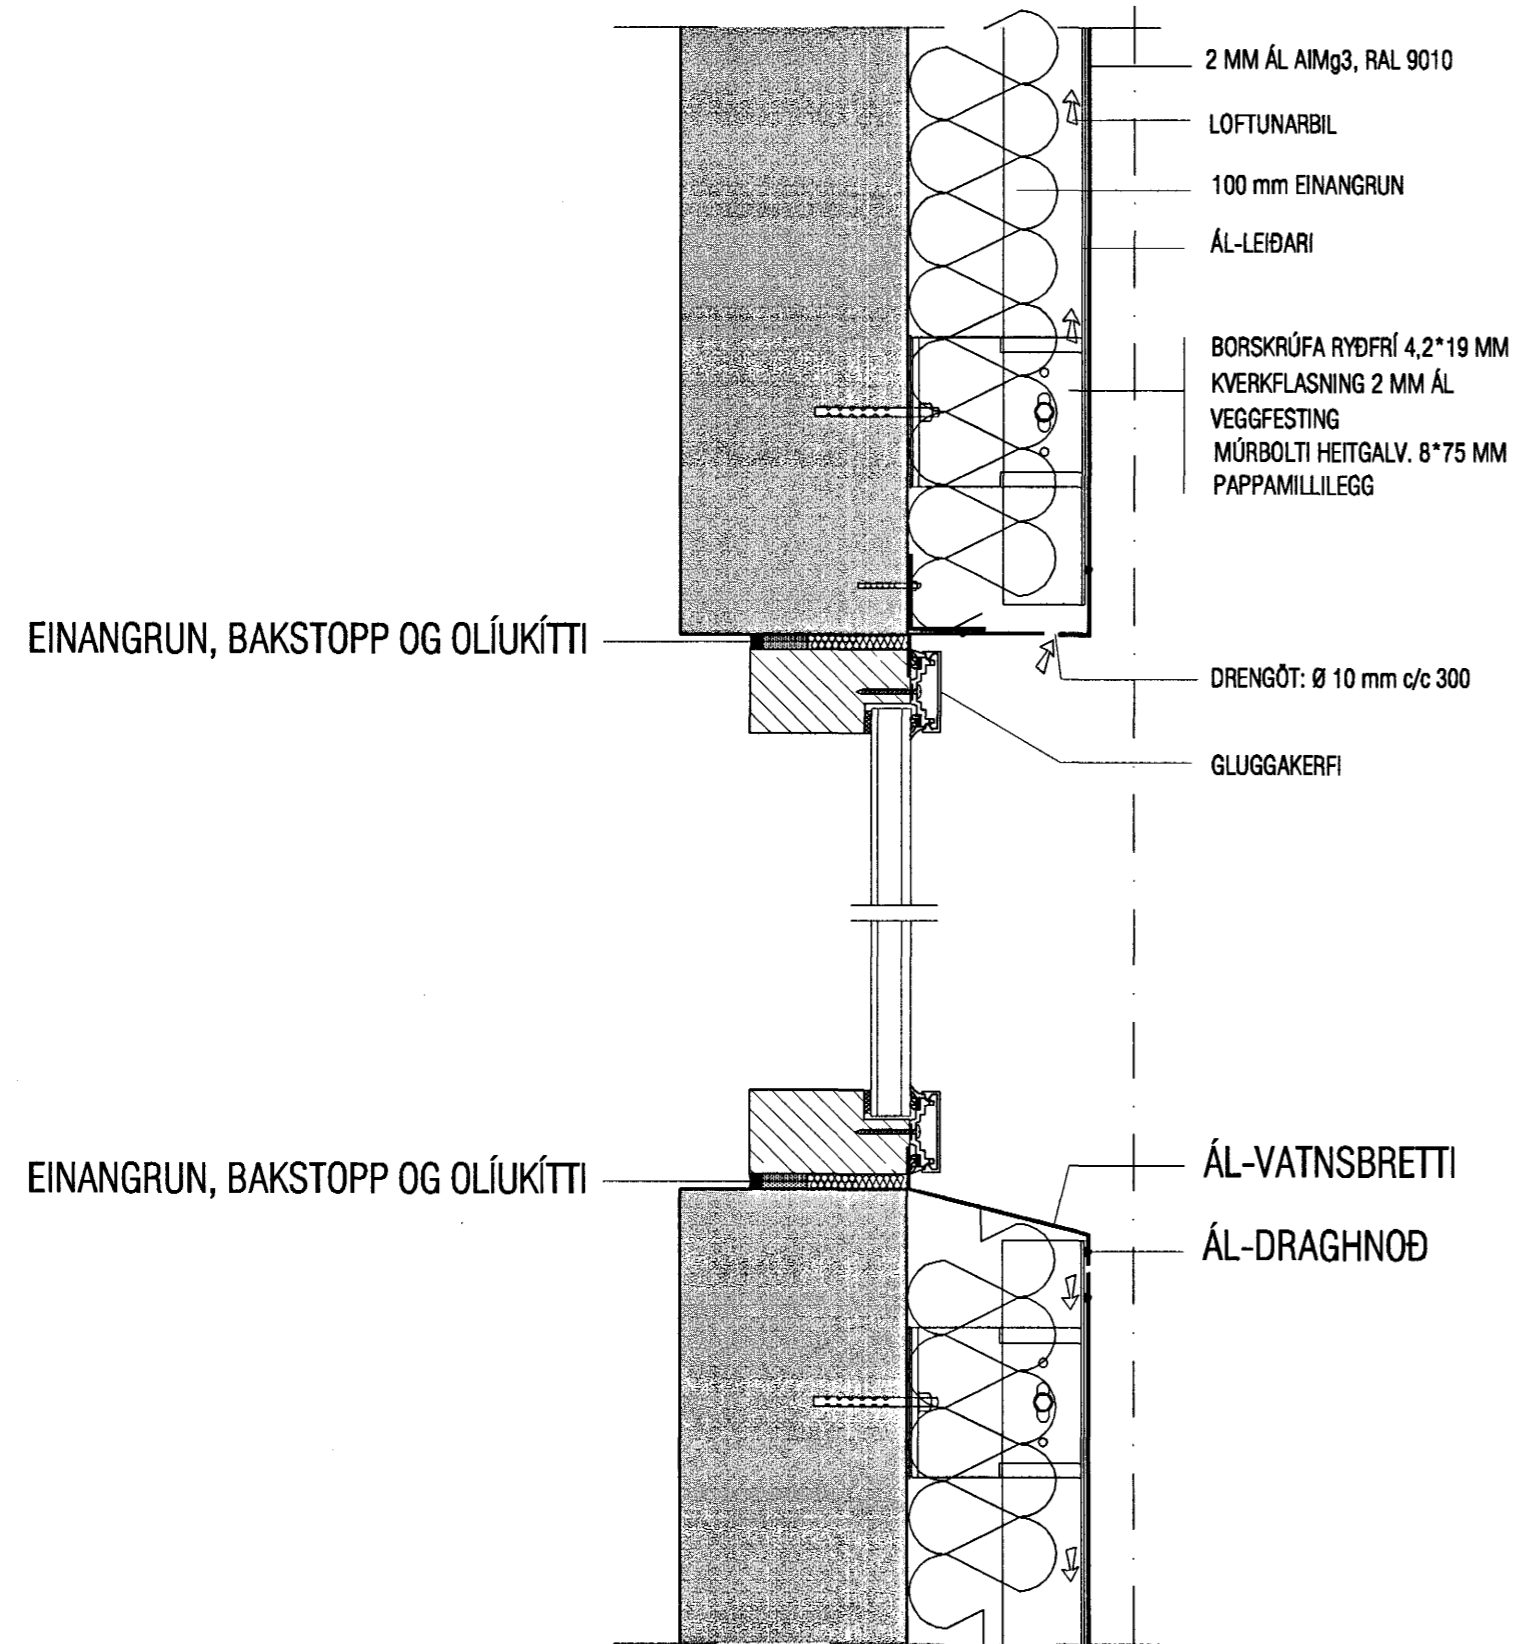


FRÁGANGUR YFIR OG UNDIR GLUGGA
VIÐ SKRIFSTOFUÁL MU
LÓÐRÉTT SNIÐ

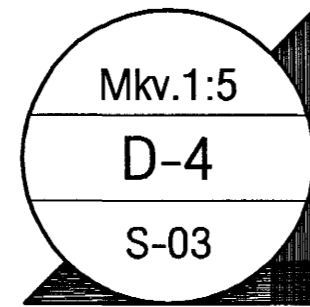

LÓÐRÉTT SNIÐ Í ÚTKRÖGUN
OG GLUGGAKERFI

Byggingafræðingur
Hafnarfirði
21 JUNI 2005
JH

VEKTOR - hönnun og ráðgjöf - Nýbýlavegi 6, 200 Kópavogi.		Ríkhartur Oddsson byggingafræðingur Kt. 270261-5159 sími: 554-6690 fax: 554-6689.		DRANGAHRÁUN 14, HAFNARFIRÐI SÉRMYNDIR NR. 4 OG 5	
Teikn. nr. Samþykkt	Tilvísun & teikningu	Br.	Dags.	Hannað Jón H. Hildóversson	Teiknað JHH
15.06.05	A-05-01-02	1:10	S-06		