


Mkv.1:5
D-9
S-01

LÁRÉTT SNIÐ Í GLUGGA
OG FALSKAR SÚLUR


F

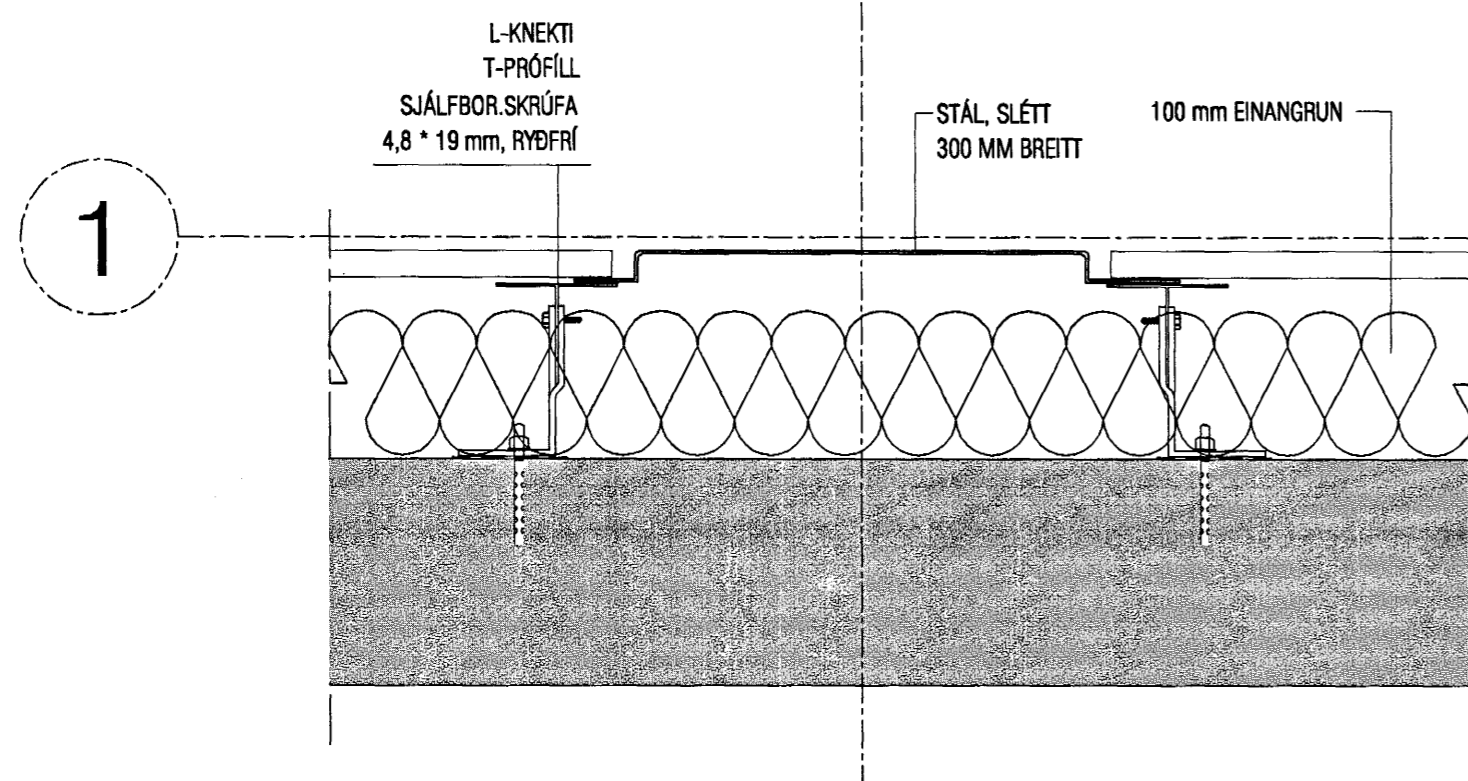

Mkv.1:5
D-10
S-01


LÁRÉTT SNIÐ Í GLUGGA

1

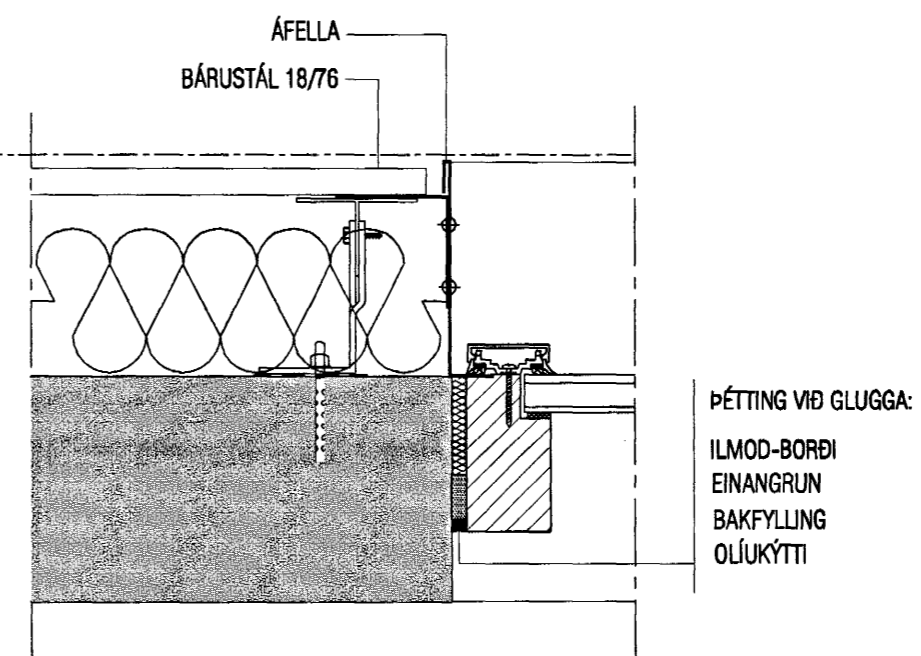

Mkv.1:5
D-11
S-01

LÁRÉTT SNIÐ Í ÚTHORN

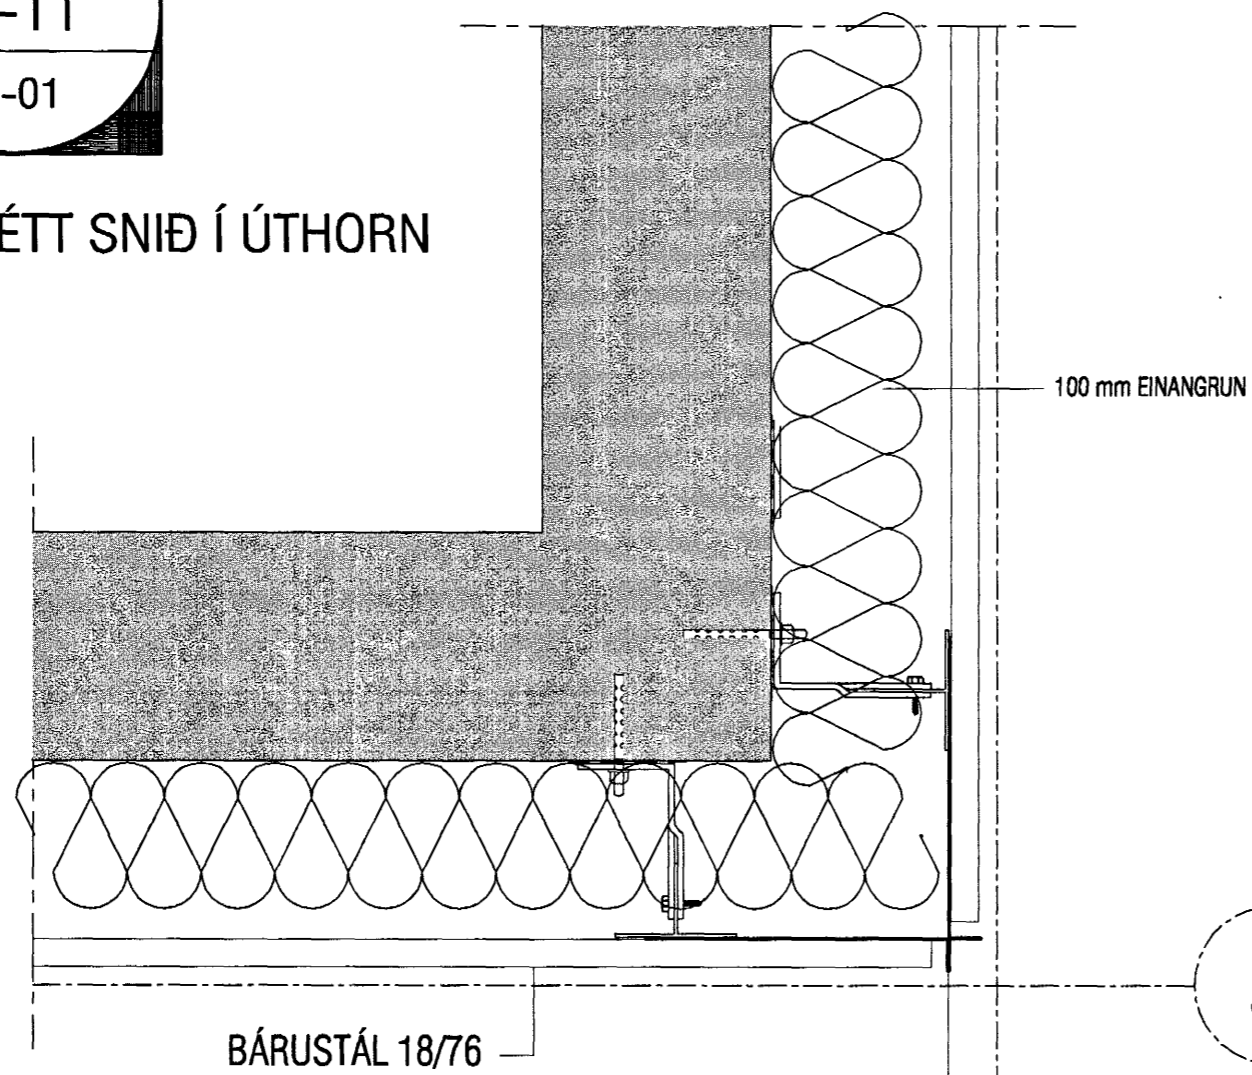

G

Byggingafulltrúi Hafnarfjarðar
Kirkjubæjinn
21 JUNÍ 2005
JH

| | | | | | |
|---|---------------------------|--|--------------------|--|----------------|
| VEKTOR - hönnun og ráðgjöf - Nýbýlavegi 6, 200 Kópavogi. | | Ríkharður Oddsson byggingafræðingur KÍ. 270261-5159 sími: 554-0650 fax: 554-0669. | | DRANGAHRAUN 14, HAFNARFIRÐI SÉRMYNDIR NR. 9, 10 OG 11 | |
| Telkn. nr. Samþykkt | Tívilisun á teikningu | Br. | Dags. | Hannað Jón H. Hlóðversson | Teiknað JHH |
| Dagsetning 15.06.05 | Verk nr. A-05-01-02 | Mælikvarði 1:10 | Telkn. nr. S-08 | | |