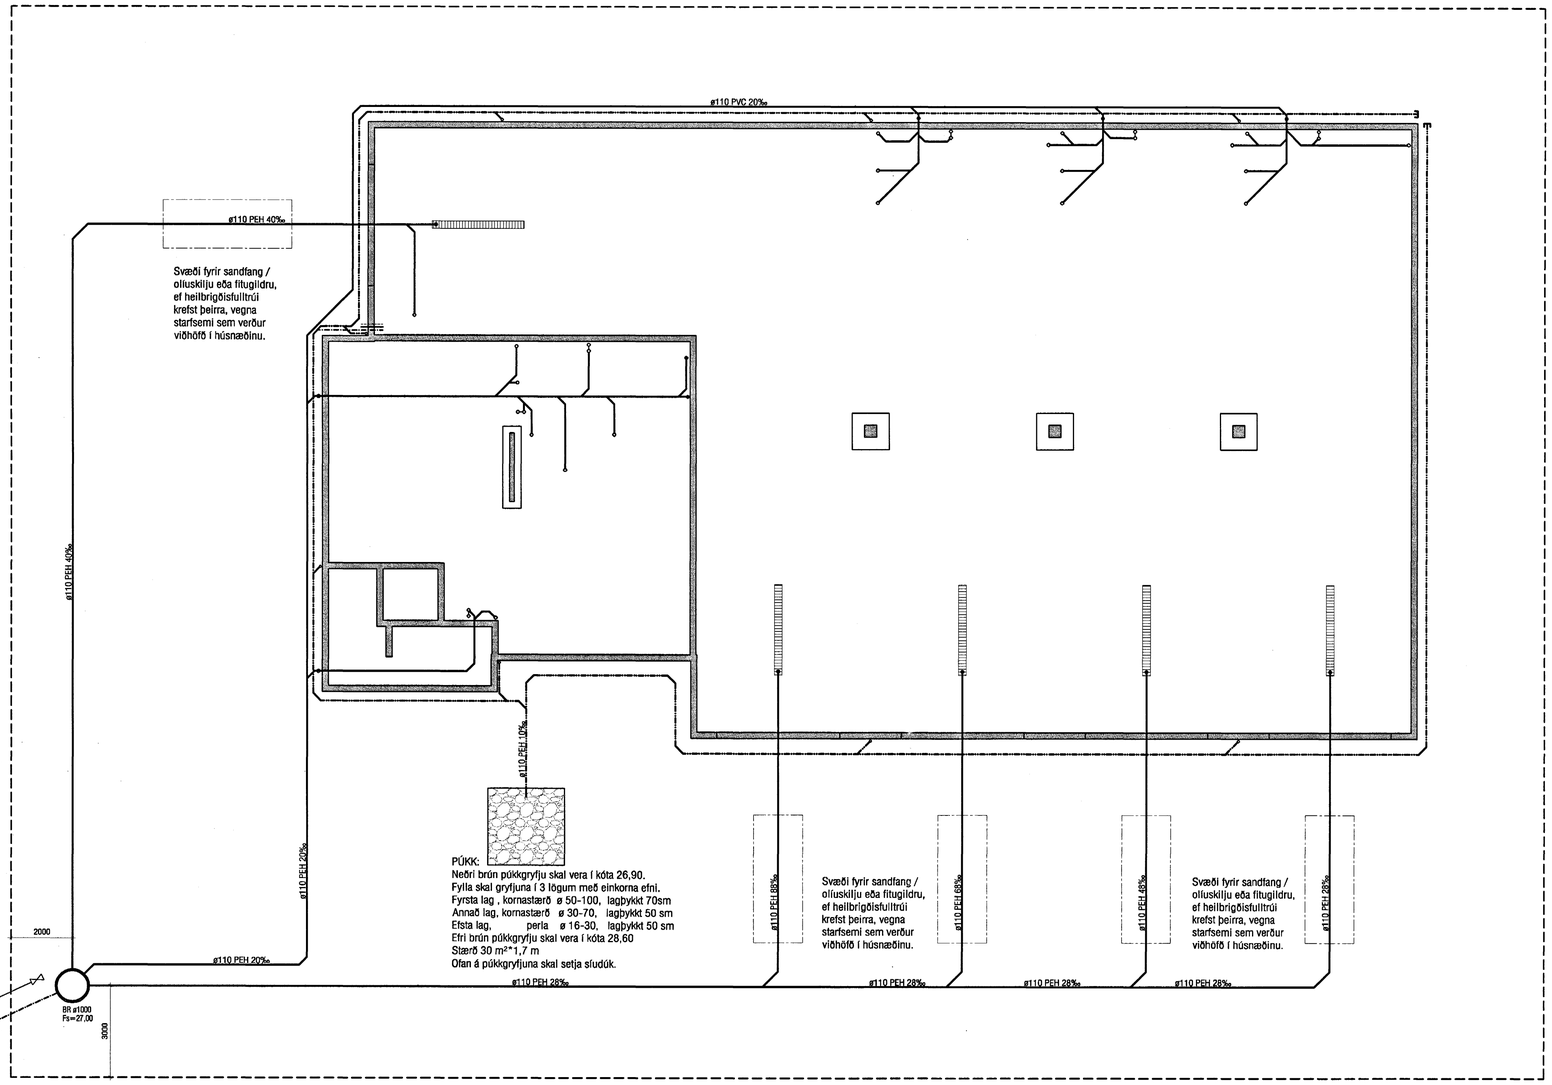

GRUNNMYND

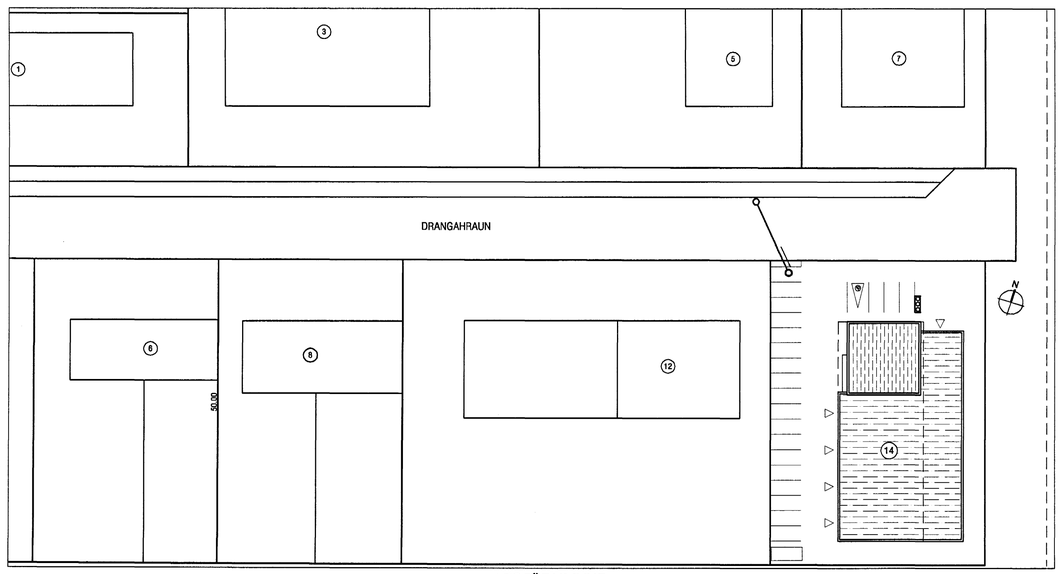

AFSTÖÐUMYND
1:500

Byggingarfl. frá Hafnarfjarðar. Áritað þar.
21 JÚNÍ 2005

HEILBRIGÐISEFTIRLIT
HAFNARFJARÐAR-
OG KÓPAVOGSSVÆÐIS
Garðatorgi 7 - 210 Garðabæ
16/6 2005

VEKTOR
- hönnun og ráðgjöf -
Nýbýlavegi 6 , 200 Kópavogi.

Sigurður Hafsteinsson
byggingatæknifræðingur
Kt. 030859-7749
sími: 554-6650 fax: 554-6689.

Teikn. nr. | Tilvísun á teikningu | Br. | Dags.
Samþykt

DRANGAHRAUN 14, HAFNARFIRÐI

GRUNNLAGNIR
YFIRLITSMYND & AFSTÖÐUMYND

Hannað	Teiknað			
EK	EK			
Dagsetning	Verk nr.	Mælikvarði	Teikn. nr.	
08.06. '05	A-05-01-02	1:100	L-02	