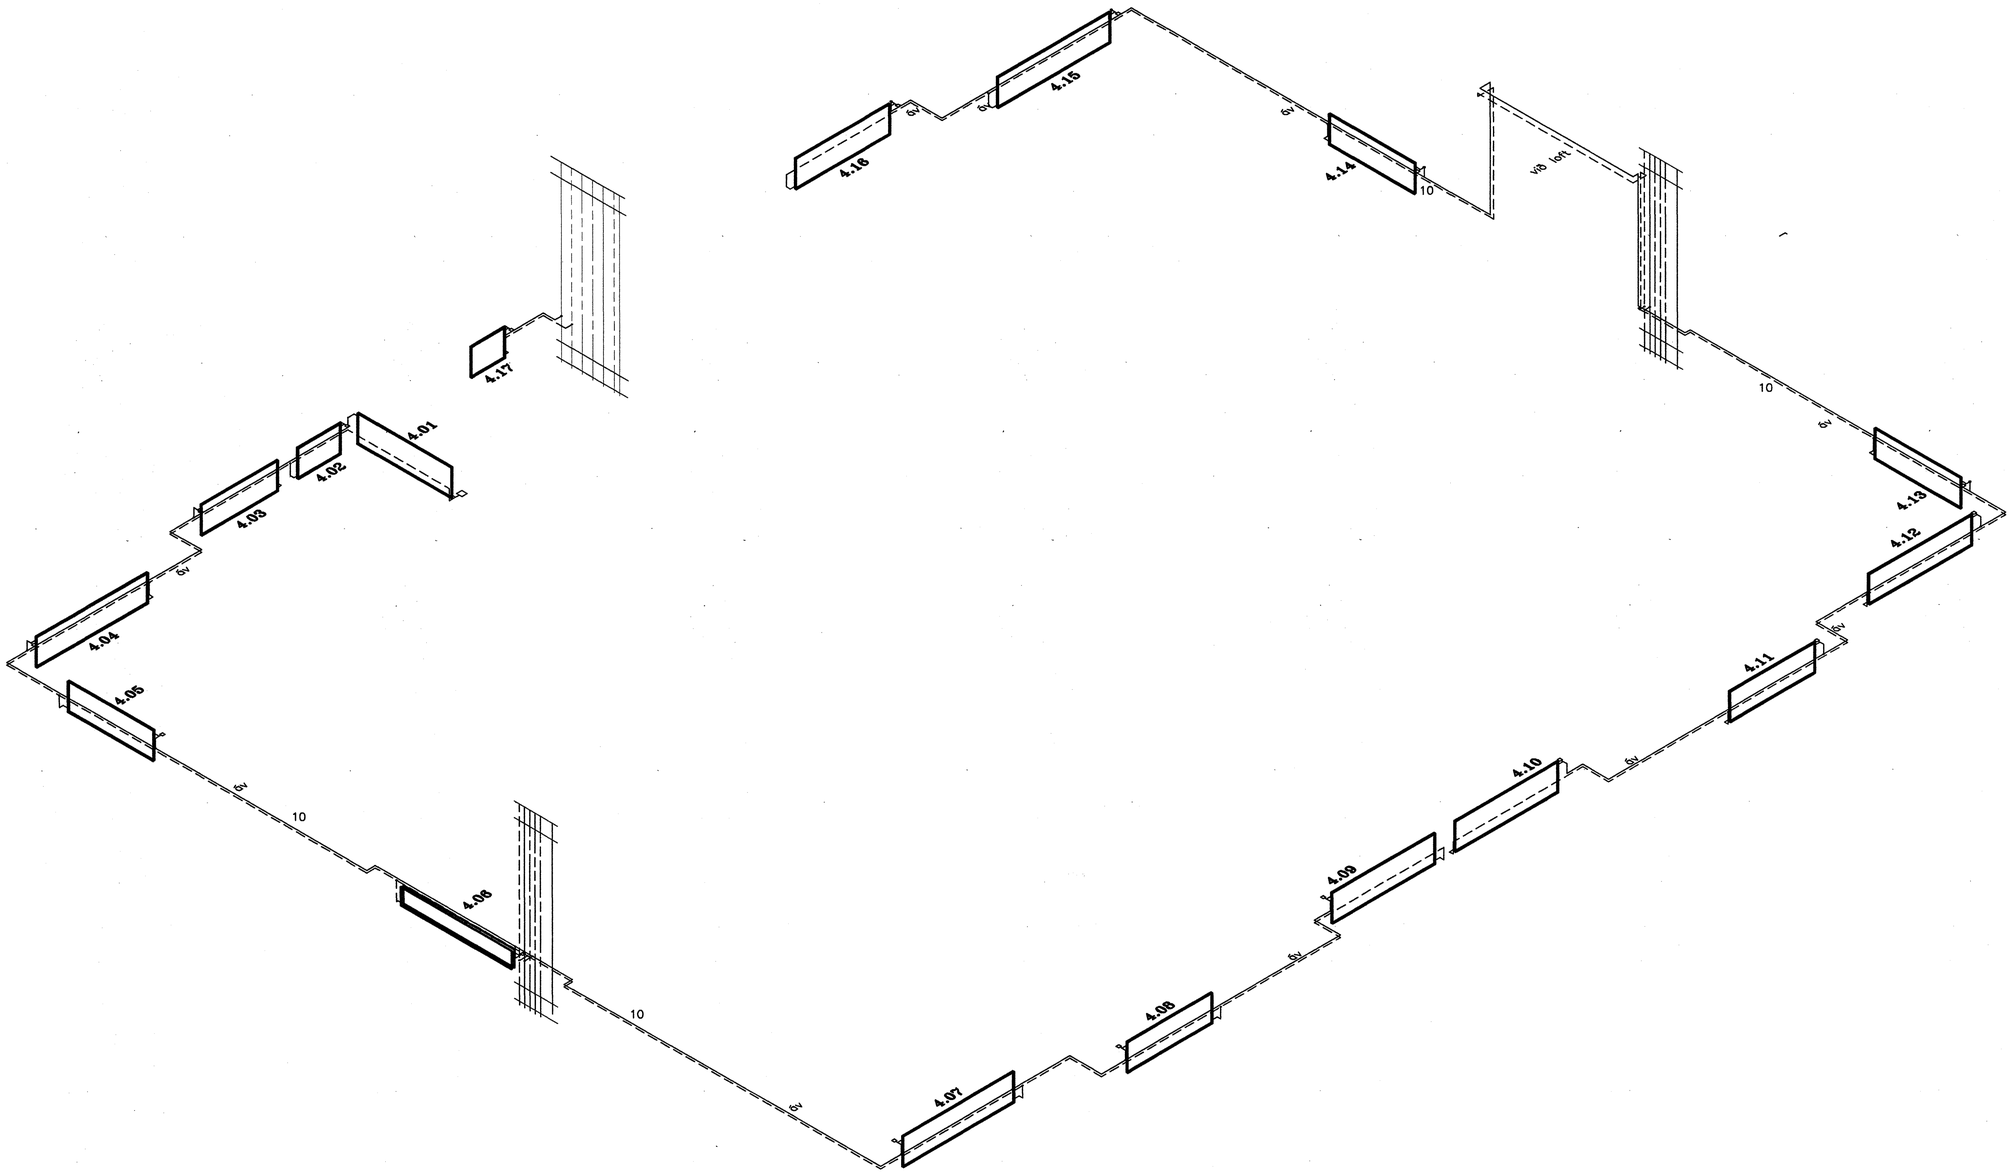

Áritun samræmingarhönnuðar

Sjá ofnatöflu á teikningu 1032.300–V–804

1:50
1000 0 2500 mm

Br.	Dags.	Eðli breytingar	Hannað	Athugað

Samþ. Kt.

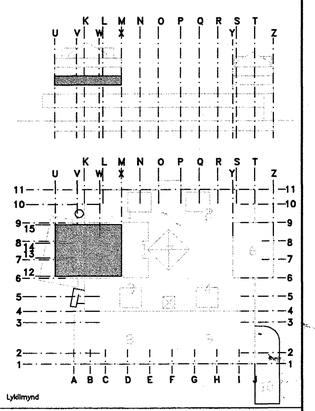

Lykilmynd

Almenna verkfræðistofan

Fellsmúla 26 – 108 Reykjavík
S: 580 8100 – Fax: 580 8101
av@almenna.is – www.almenna.is

Byggingafulltrúi Hafnarfjarðar
móttekið þann
29 JÚNÍ 2005

FJARÐARGATA 13–15
HEILSUGÆSLA HAFNARFJARÐAR
HITALAGNIR. 4.HÆÐ.
RÚMMYND

Hannað RH	Athugað RH	M. 1:50

Samþ. Ólafur Árnason Kt. 220548–3339

Dags. 03.02.05	Nr. 1032.300–V–10

Áritanir á teikningu eru á ábyrgð Almennu verkfræðistofunnar hf. kt. 470671–0179