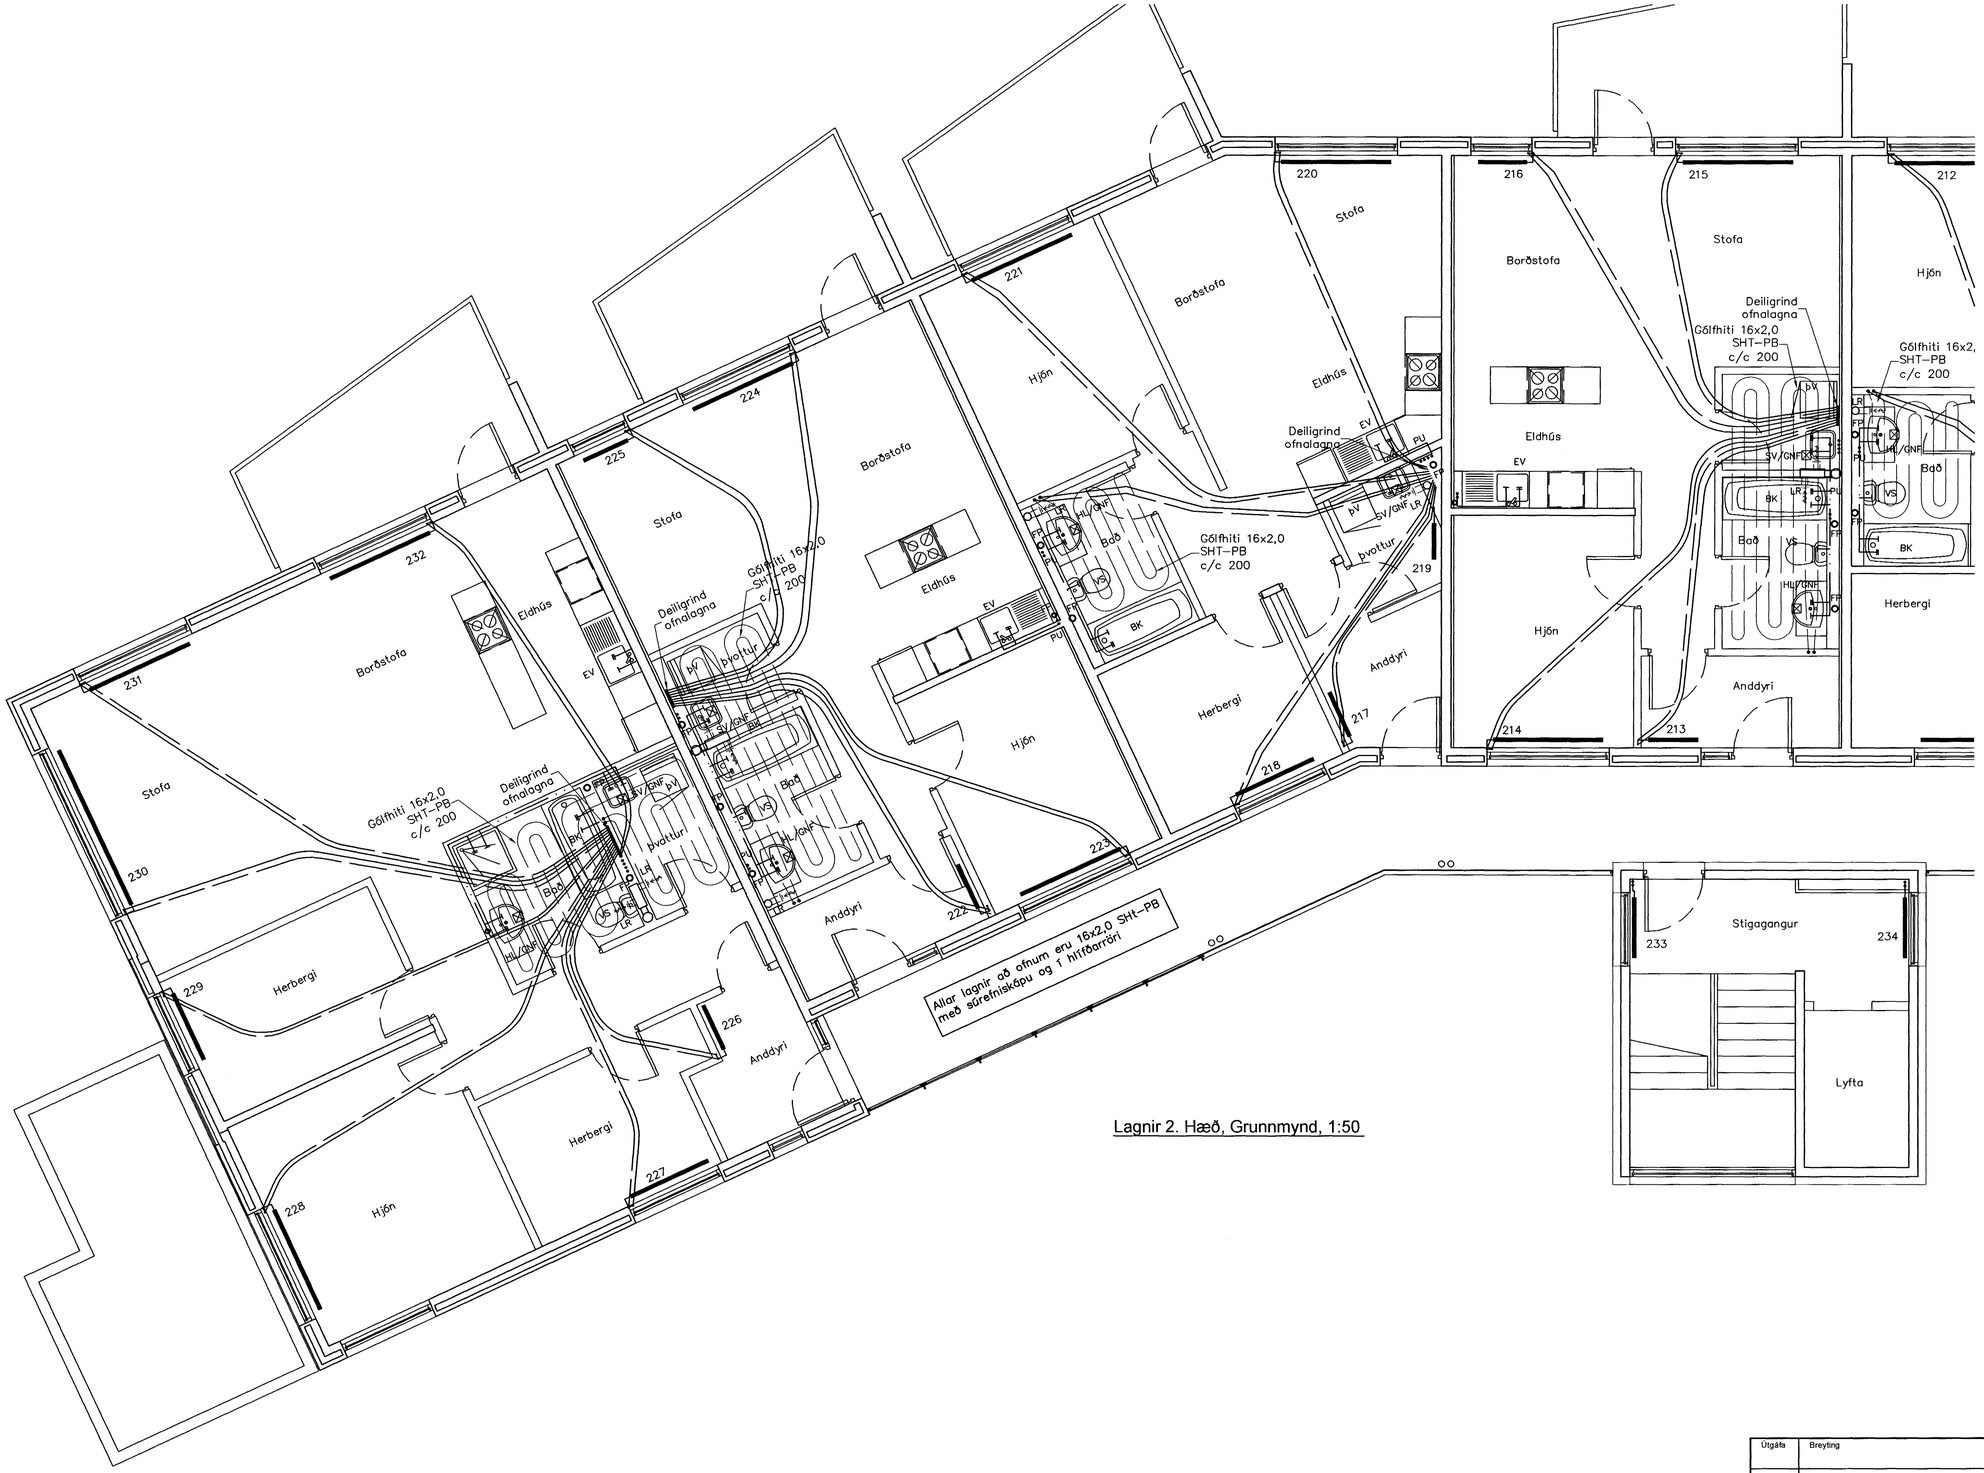

Lagnir 2. Hæð, Grunnmynd, 1:50

Byggingafulltrúi Hafnarfjarðar
Afgreitt bann
20 JÚNÍ 2005

Útgáfa	Breyting	Dagsetning	Hannað

Sveinbjörn Hinriksson
Byggingatæknifræðingur
Kt. 160951-2529
Brekkugötu 8 Hafnarfirði
Sími: 555-4008, 861-9851
Netfang: svennih@isl.is

Staður: Lækjargata 28 Hafnarfirði

Skýring: Hita- Vatns- og Fráveitulagnir, 2. Hæð

Hannað / Teiknað	Kvarði	Dagsetning	Verknr.	Teikn.nr.
	1:50	19.6.05	40-04	2-07