Fráveitulagnirlagnir, Rúmmynd, 1:50

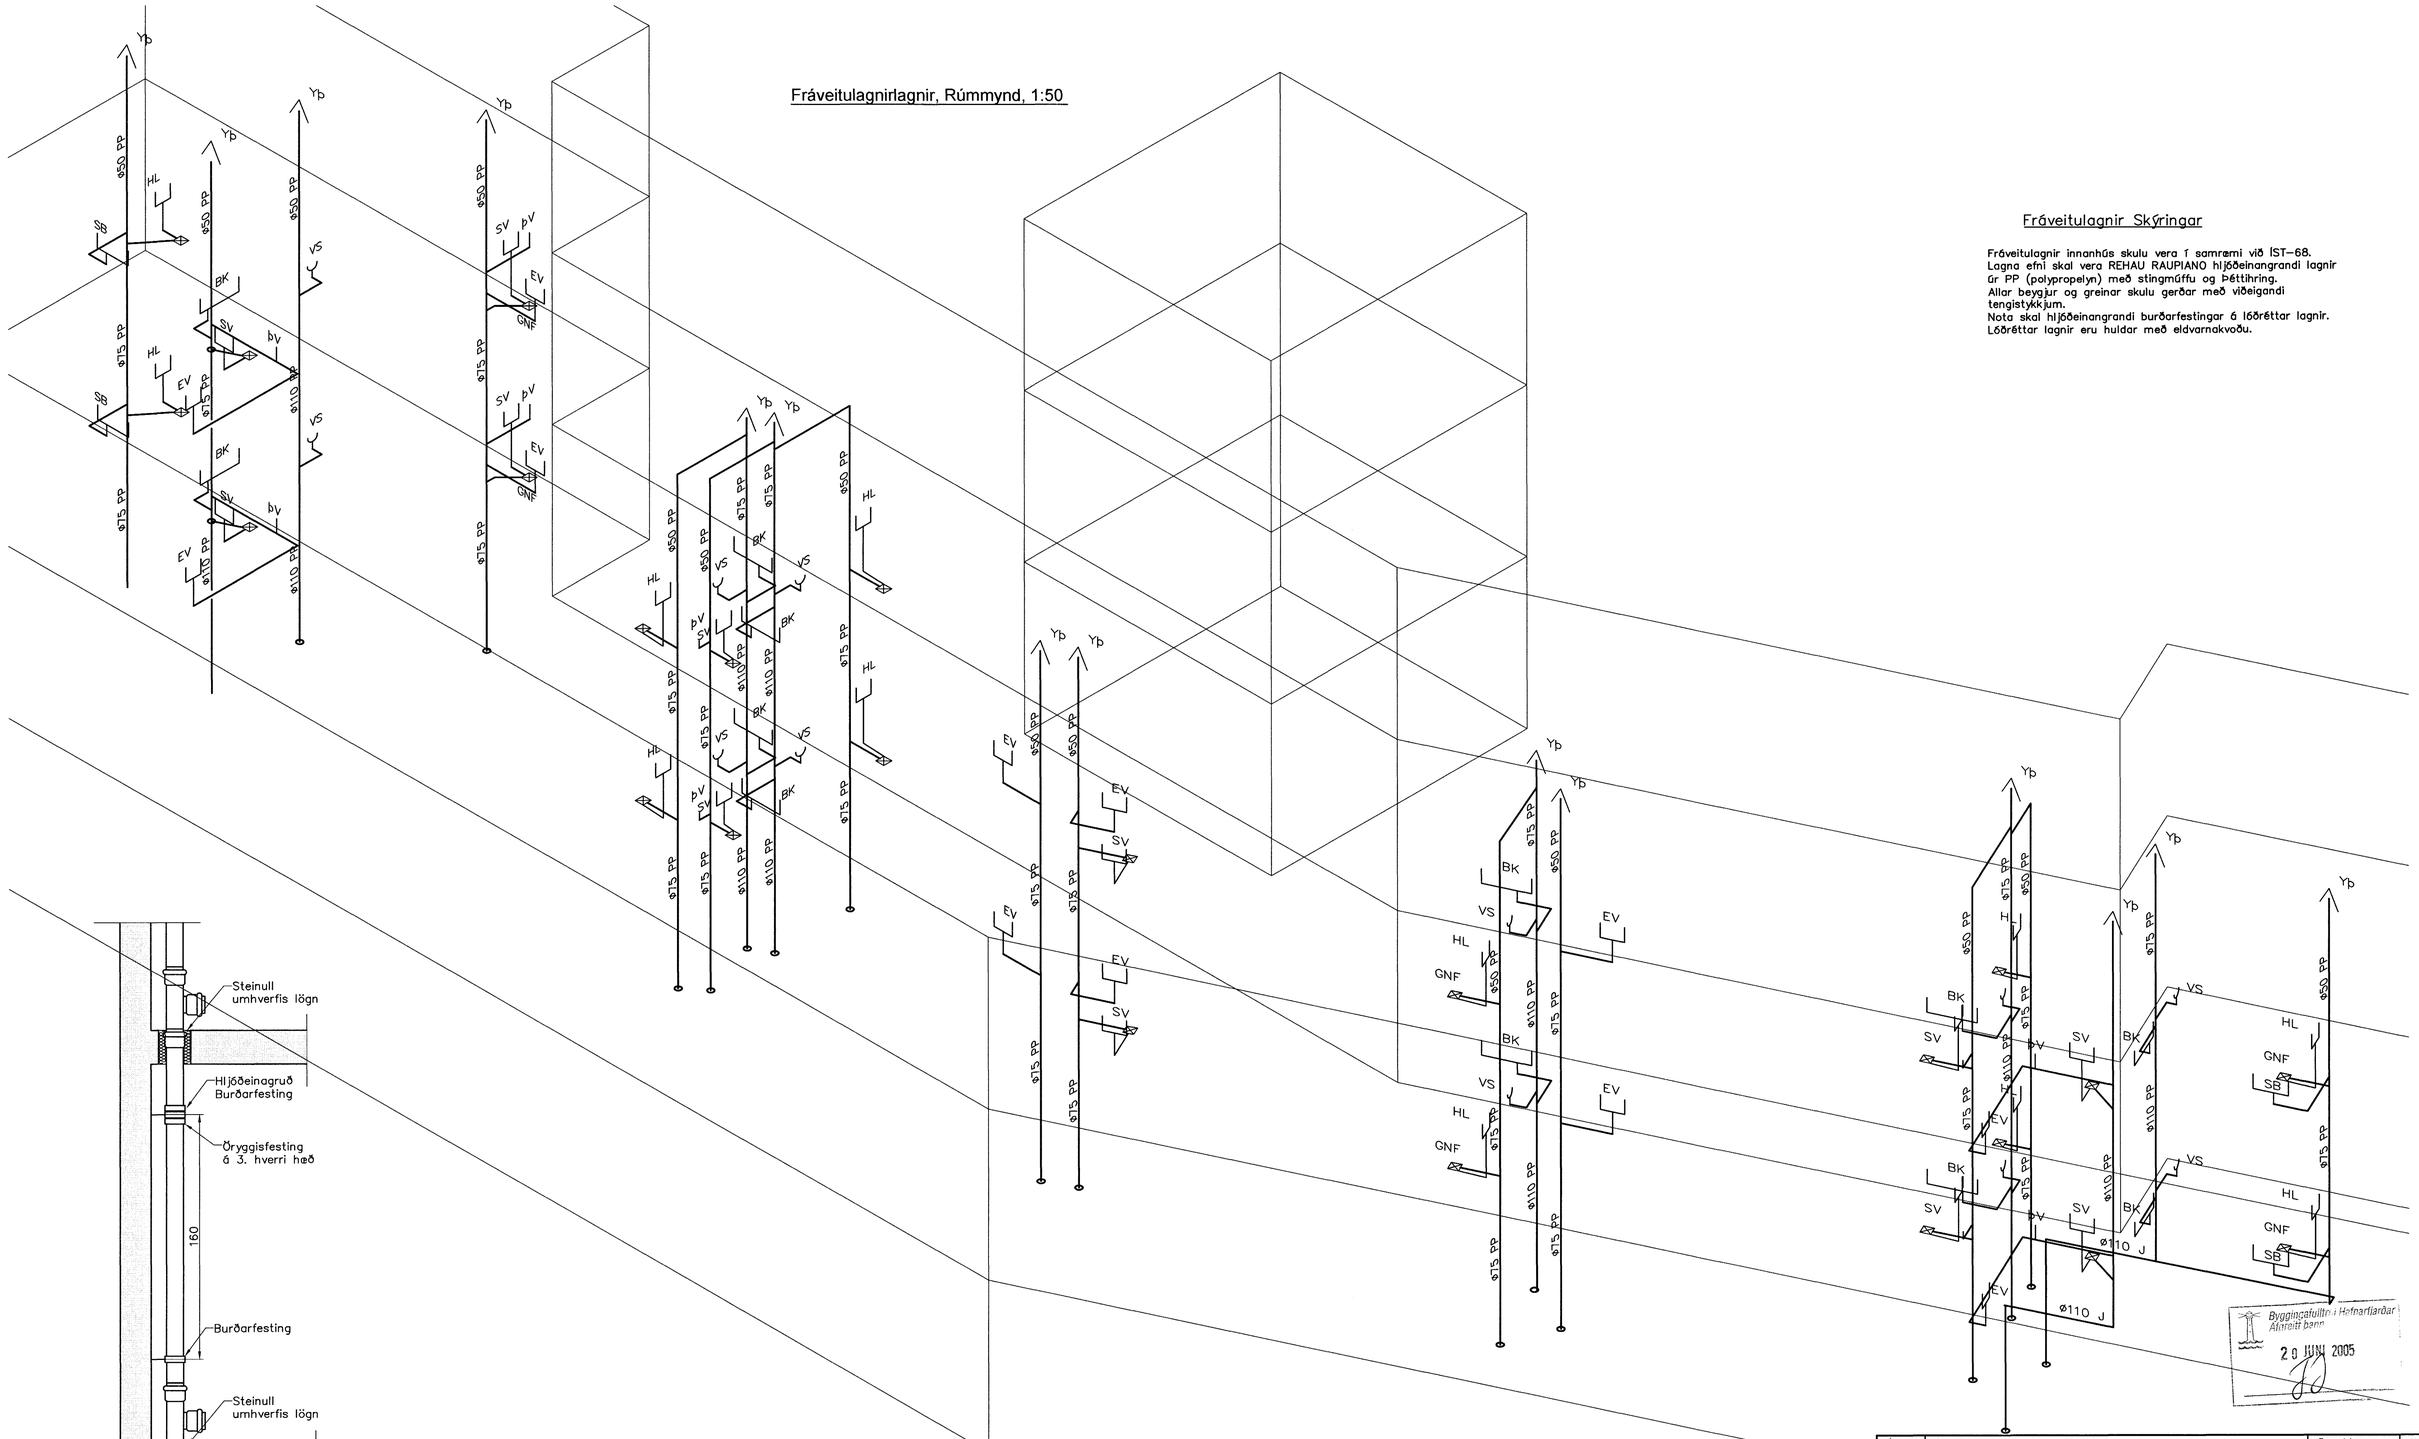

Fráveitulagnir Skýringar

Fráveitulagnir innanhús skulu vera í samræmi við ÍST-68.
Lagna efni skal vera REHAU RAUPIANO hljóðeinangrandi lagnir úr PP (polypropelyn) með stingmúffu og Þéttihring.
Allar beygjur og greinar skulu gerðar með viðeigandi tengistykkjum.
Nota skal hljóðeinangrandi burðarfestingar á lóðréttar lagnir.
Lóðréttar lagnir eru huldar með eldvarnakvoðu.

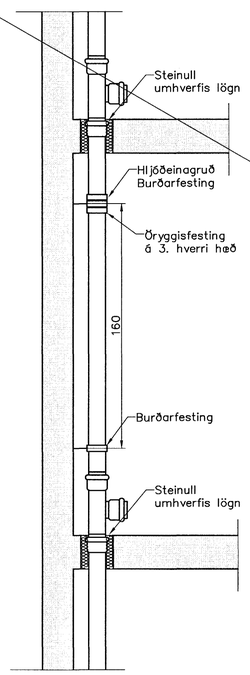

Fallpípa, festingar 1:20

Byggingafulltrúi Hafnarfjarðar
Áfnreitt bann
20 JUNI 2005

Útgáfa	Breyting	Dagsetning	Hannað

Sveinbjörn Hinriksson
Byggingatæknifræðingur
Kt. 160851-2529
Brekkugötu 8 Hafnarfirði
Sími: 555-4008, 861-9851
Netfang: svennih@isl.is

Hannað / Teiknað

Staður: Lækjargata 28 Hafnarfirði

Skýring: Fráveitulagnir, Rúmmynd

Kvarði	Dagsetning	Verknr.	Teikn.nr.
1:50	14.6.05	40-04	2-14