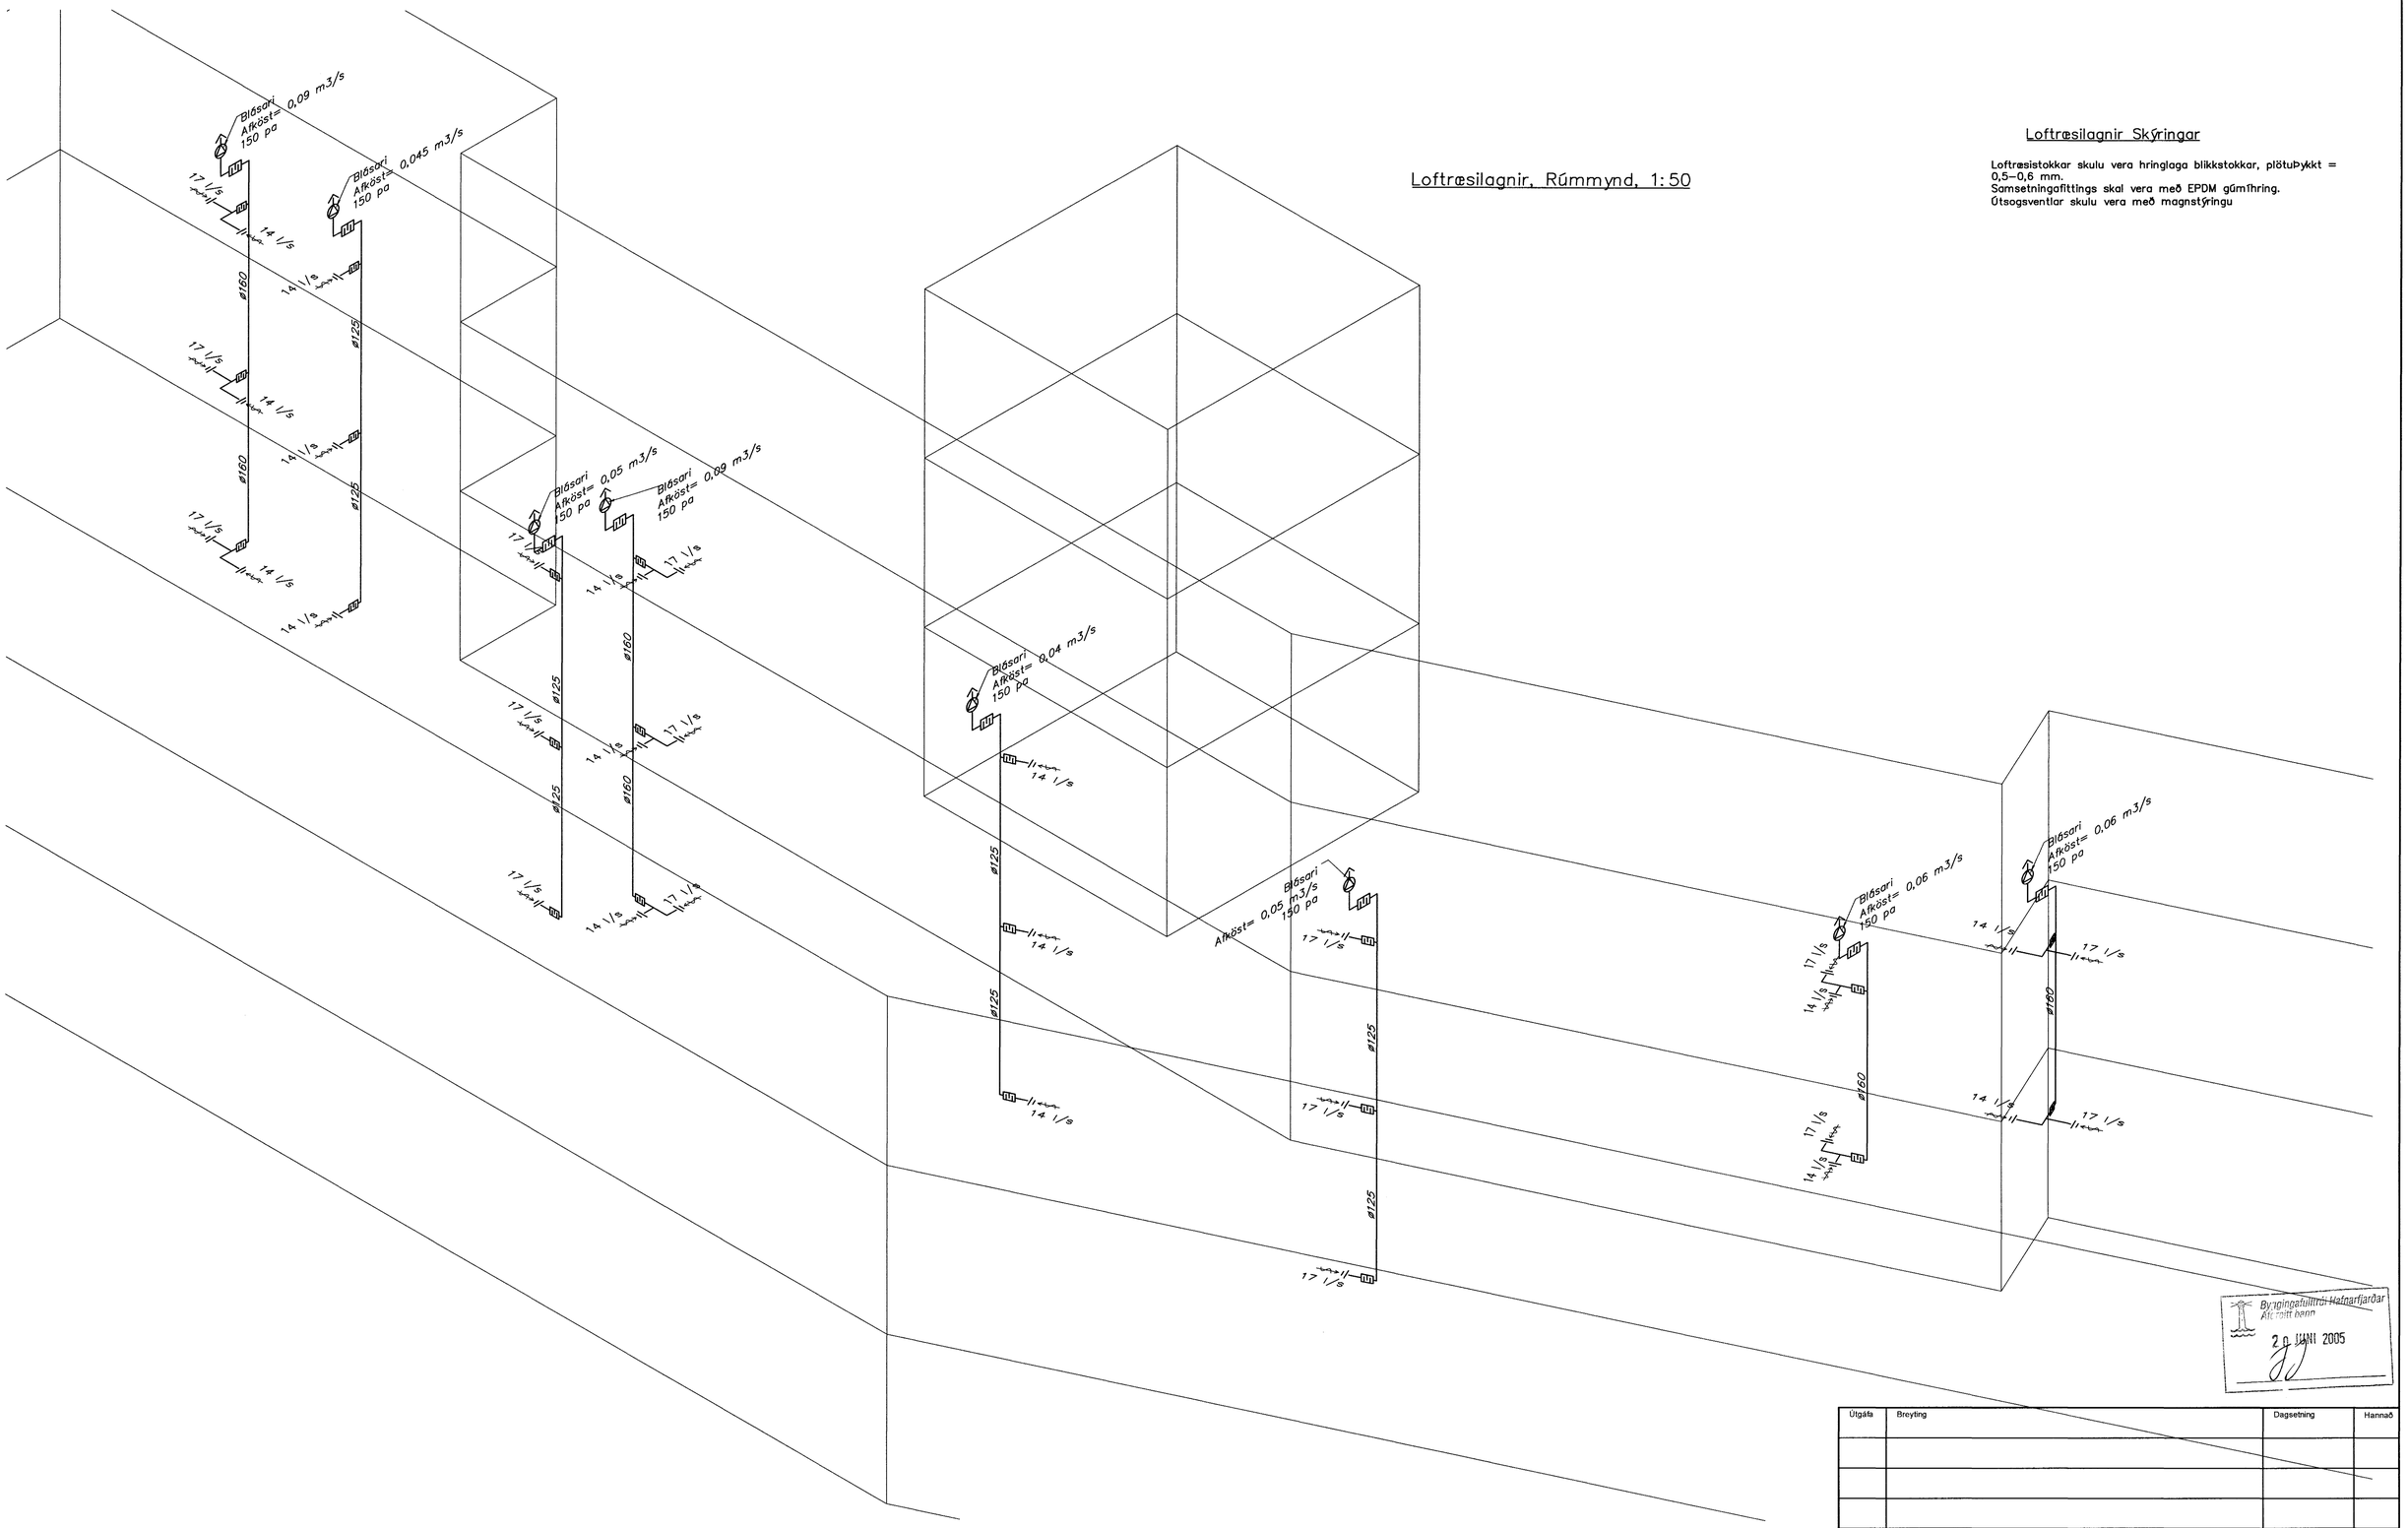

Loftræsilagnir, Rúmmynd, 1:50

Loftræsilagnir Skýringar

Loftræsistokkar skulu vera hringlaga blikkstokkar, plötuþykkt = 0,5–0,6 mm.
Samsetningafittings skal vera með EPDM gúmíhring.
Útsogsventlar skulu vera með magnstýringu

Byggingafulltrúi Hafnarfjarðar
Afgreitt benn
20 JÚNÍ 2005

Útgáfa	Breyting	Dagsetning	Hannað

Sveinbjörn Hinriksson
Byggingatæknifræðingur
Kt. 160851-2529
Brekkugötu 8 Hafnarfirði
Sími: 555-4008, 861-9851
Netfang: svennih@isl.is

Staður: Lækjargata 28 Hafnarfirði

Skýring: Loftræsilagnir, Rúmmynd

Hannað / Teiknað	Kvarði	Dagsetning	Verknr.	Teikn.nr.
	1:50	19.6.05	40-04	2-15