


Fráveitulagnirtagnir, Rúmmynd, 1:50

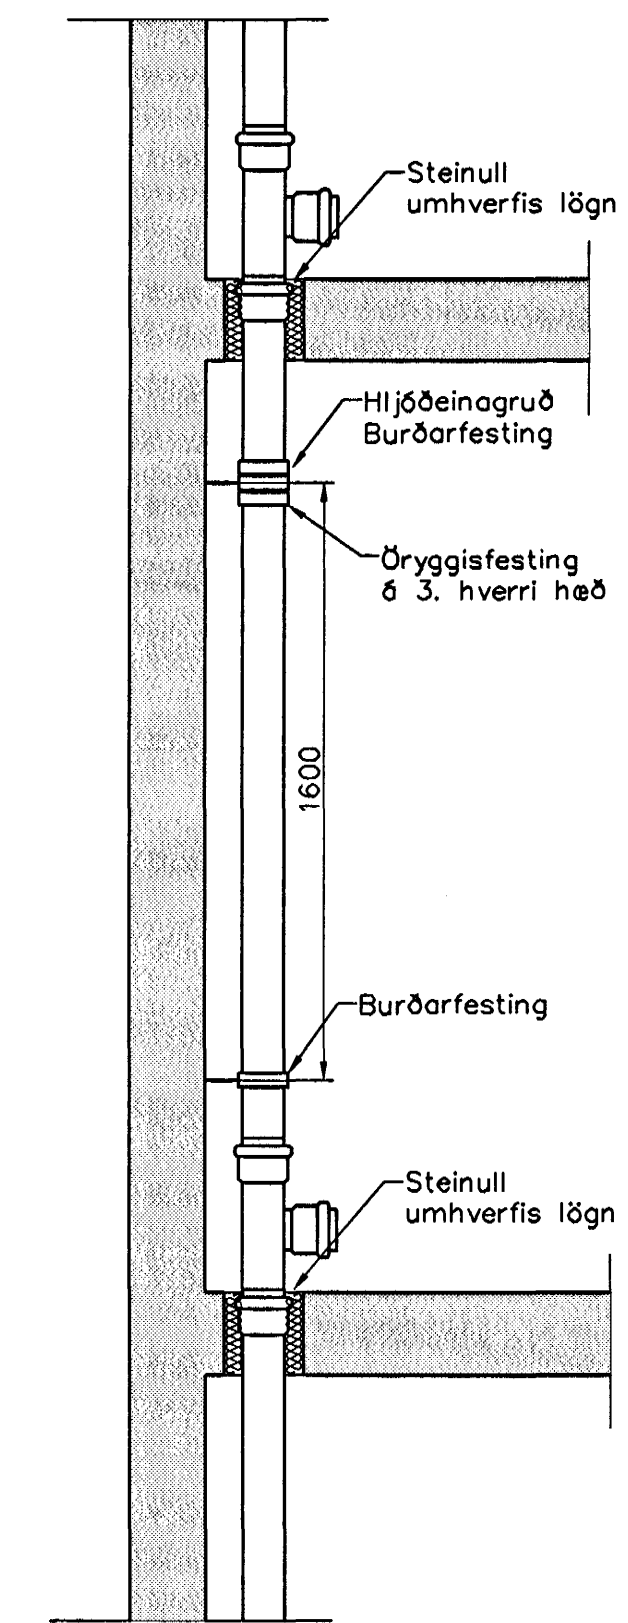

Fallþipa, festingar 1:20

Fráveitulagnir, Skýringar

Fráveitulagnir innihéla skulu vera í samræmi við IST-68. Lagna efni skal vera REHAU RAUPIANO hljóðeinagrúð lagnir úr PP (polypropylén) með stingmúfu og þéttihring. Allar beygjur og greinar skulu gerðar með viðeigandi tengistykjum. Nota skal hljóðeinagrúð burðarfestingar 6 löðréttar lagnir. Löðréttar lagnir eru hular með eldvarmakvæðing.

Byggingaulltrúi Hafnarfjarðar  
29 JUNI 2005

Útgáfa	Breyting	Dagsetning	Hendað
Sveinbjörn Hinriksson Byggingatæknifræðingur Kt. 160851-2529 Brekkugötu 8 Hafnarfjörð Sími: 555-4008, 861-9851 Netfang: svennh@isl.is		Staður: Engjaveilir 3 Hafnarfjörð Skýring: Fráveitulagnir, Rúmmynd	
Hannað / Teknað <i>[Signature]</i>	Kvæði 1:50	Dagsetning 14.6.05	Verkr. 03-05 Teikn.n. 2-02

*[Handwritten signature]*