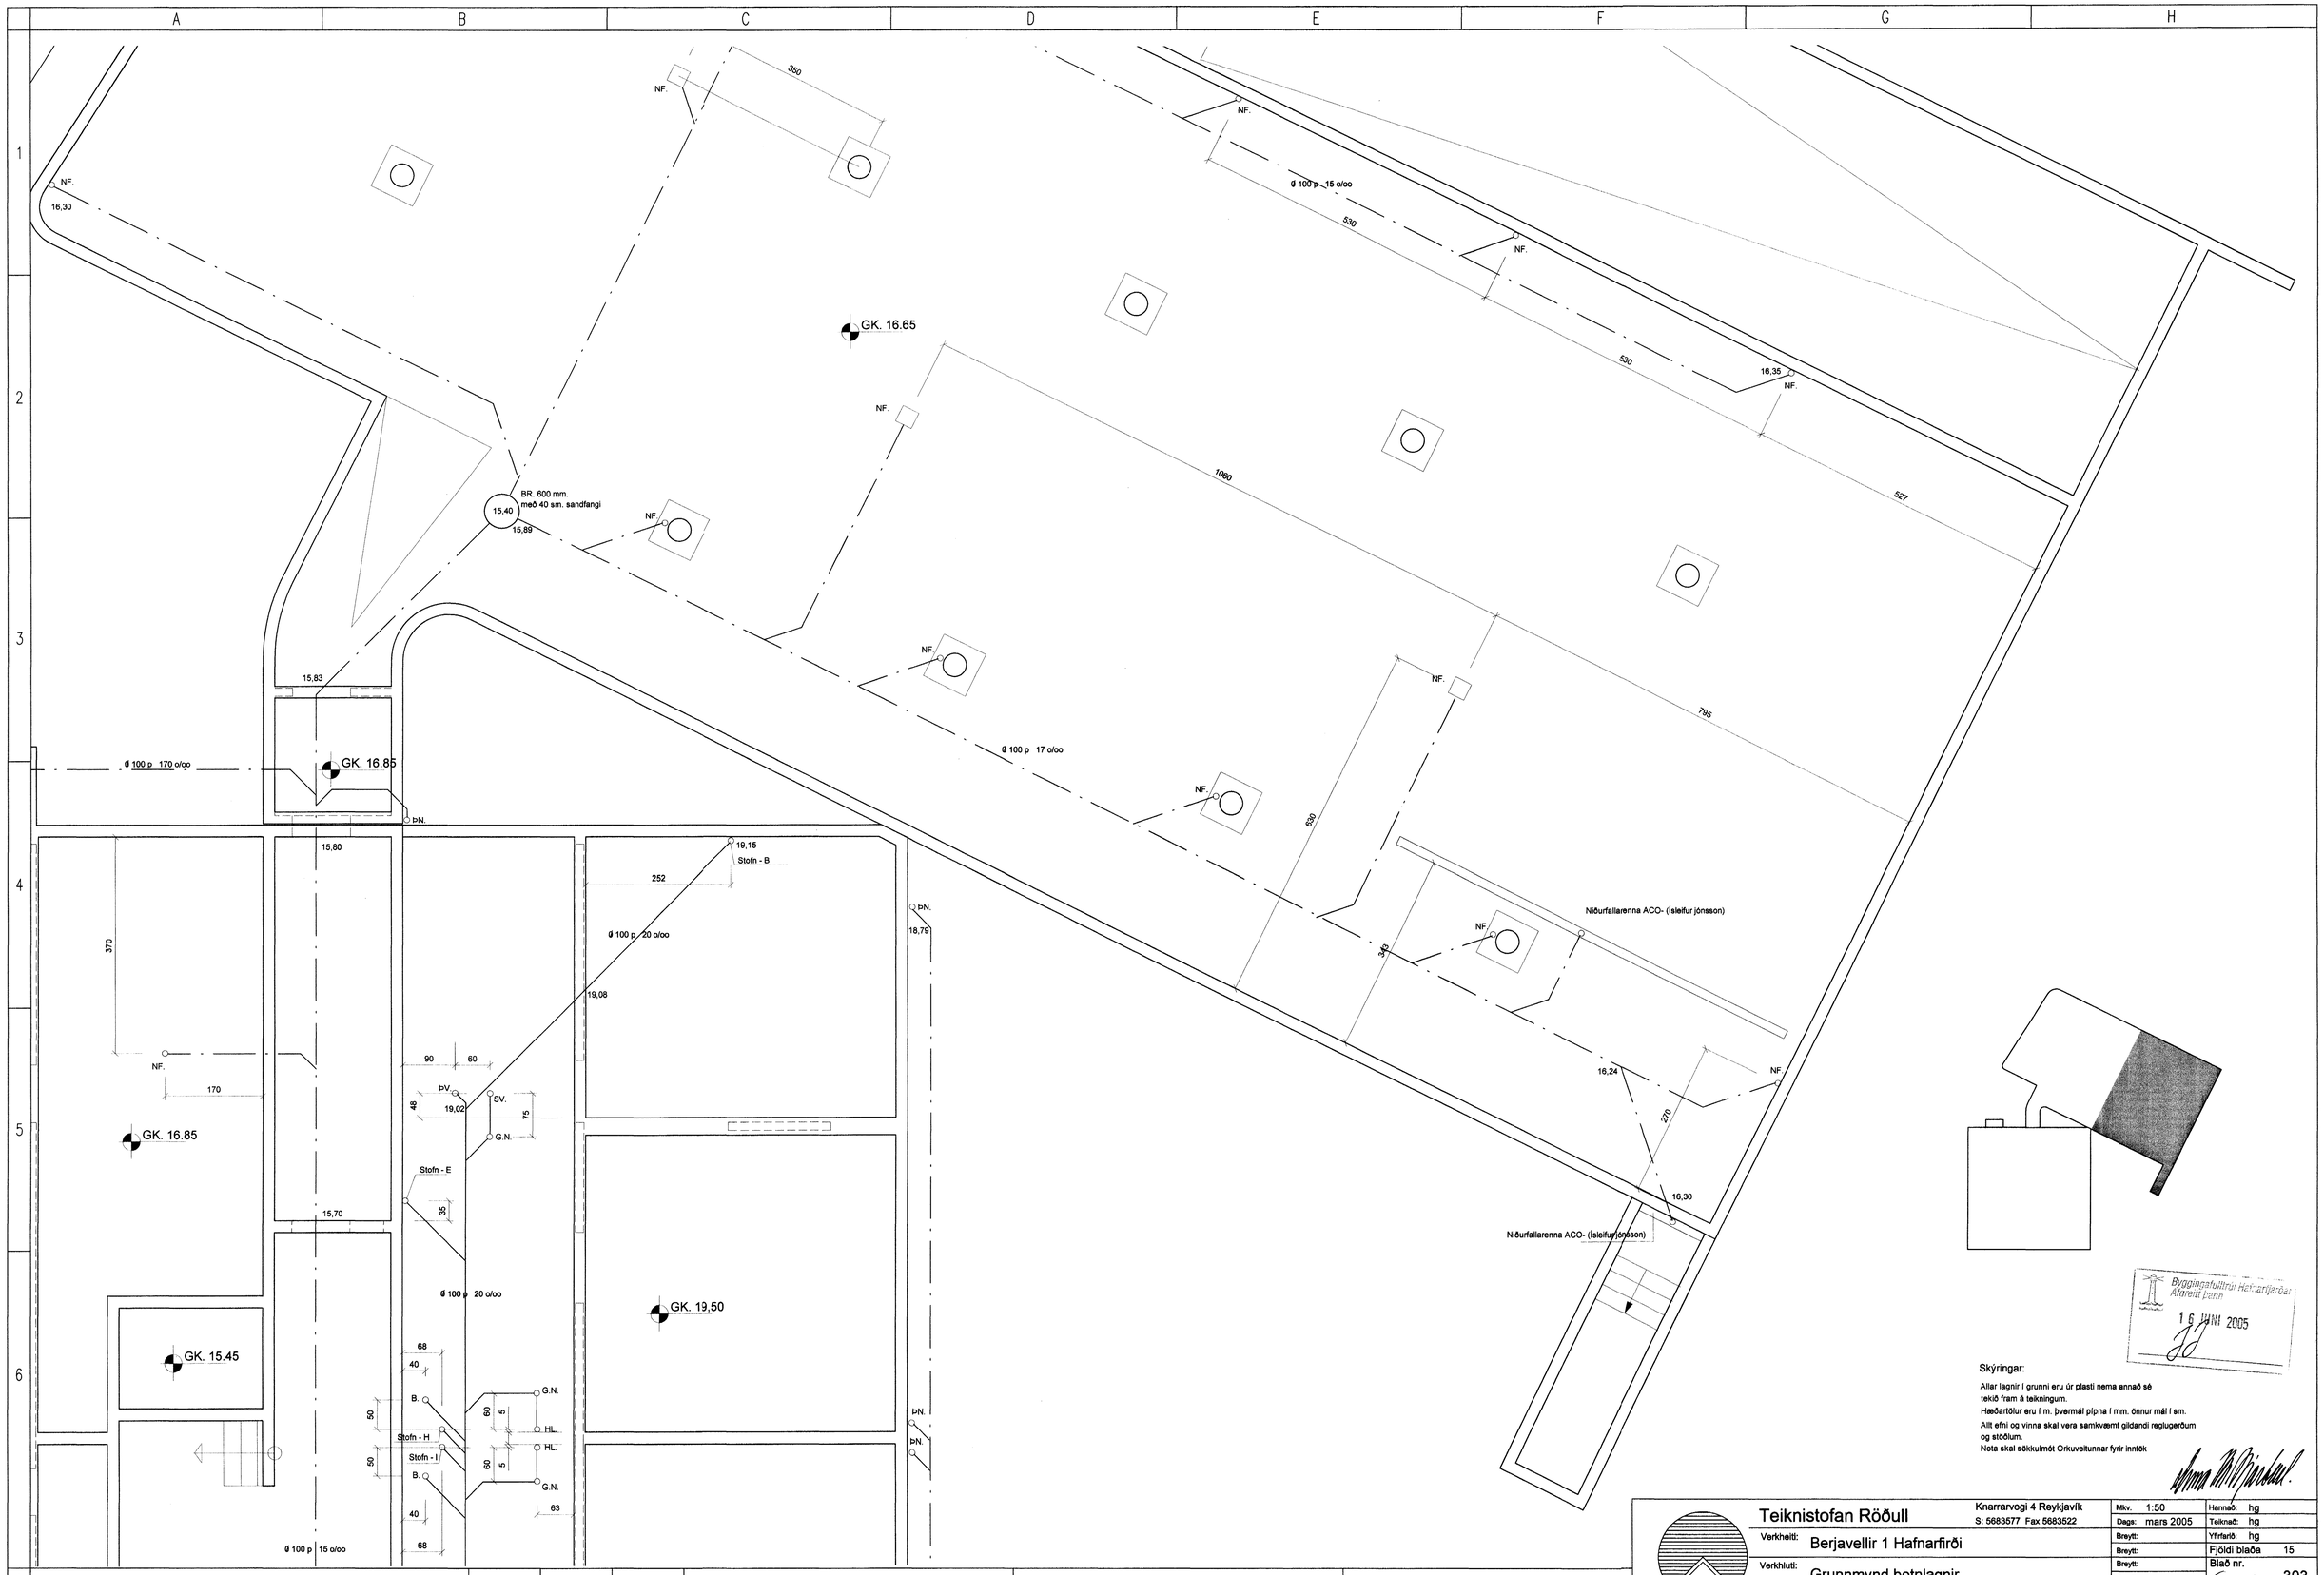

Byggingafulltrúi Hafnarfjarðar
Afgreitt þann
16 JUNI 2005

Skýringar:

Allar lagnir í grunni eru úr plasti nema annað sé
teklð fram á teikningum.
Hæðartölur eru í m. þvermál pípna í mm. önnur mál í sm.
Allt efni og vinna skal vera samkvæmt gildandi reglugerðum
og stöðlum.
Nota skal sökkulmót Orkuveitunnar fyrir inntök

Teiknistofan Röðull	Knarrarvogi 4 Reykjavík S: 5683577 Fax 5683522	Mkv. 1:50	Hannað: hg	
		Dags: mars 2005	Teiknað: hg	
Verkheiti: Berjavellir 1 Hafnarfirði		Breytt:	Yfirfarið: hg	
		Breytt:	Fjöldi blaða	15
Verkhluti: Grunnmynd botnlagnir		Breytt:	Blað nr.	303
		Breytt:		

Helgi Gunnarsson h.s. 5544708 f.s. 8933489 f.s. 8533489
Jón Rafns Antonsson h.s. 5670775 f.s. 8928377 f.s. 8528377

REV	Breytingar	Breytt af	Breytt	G
A				