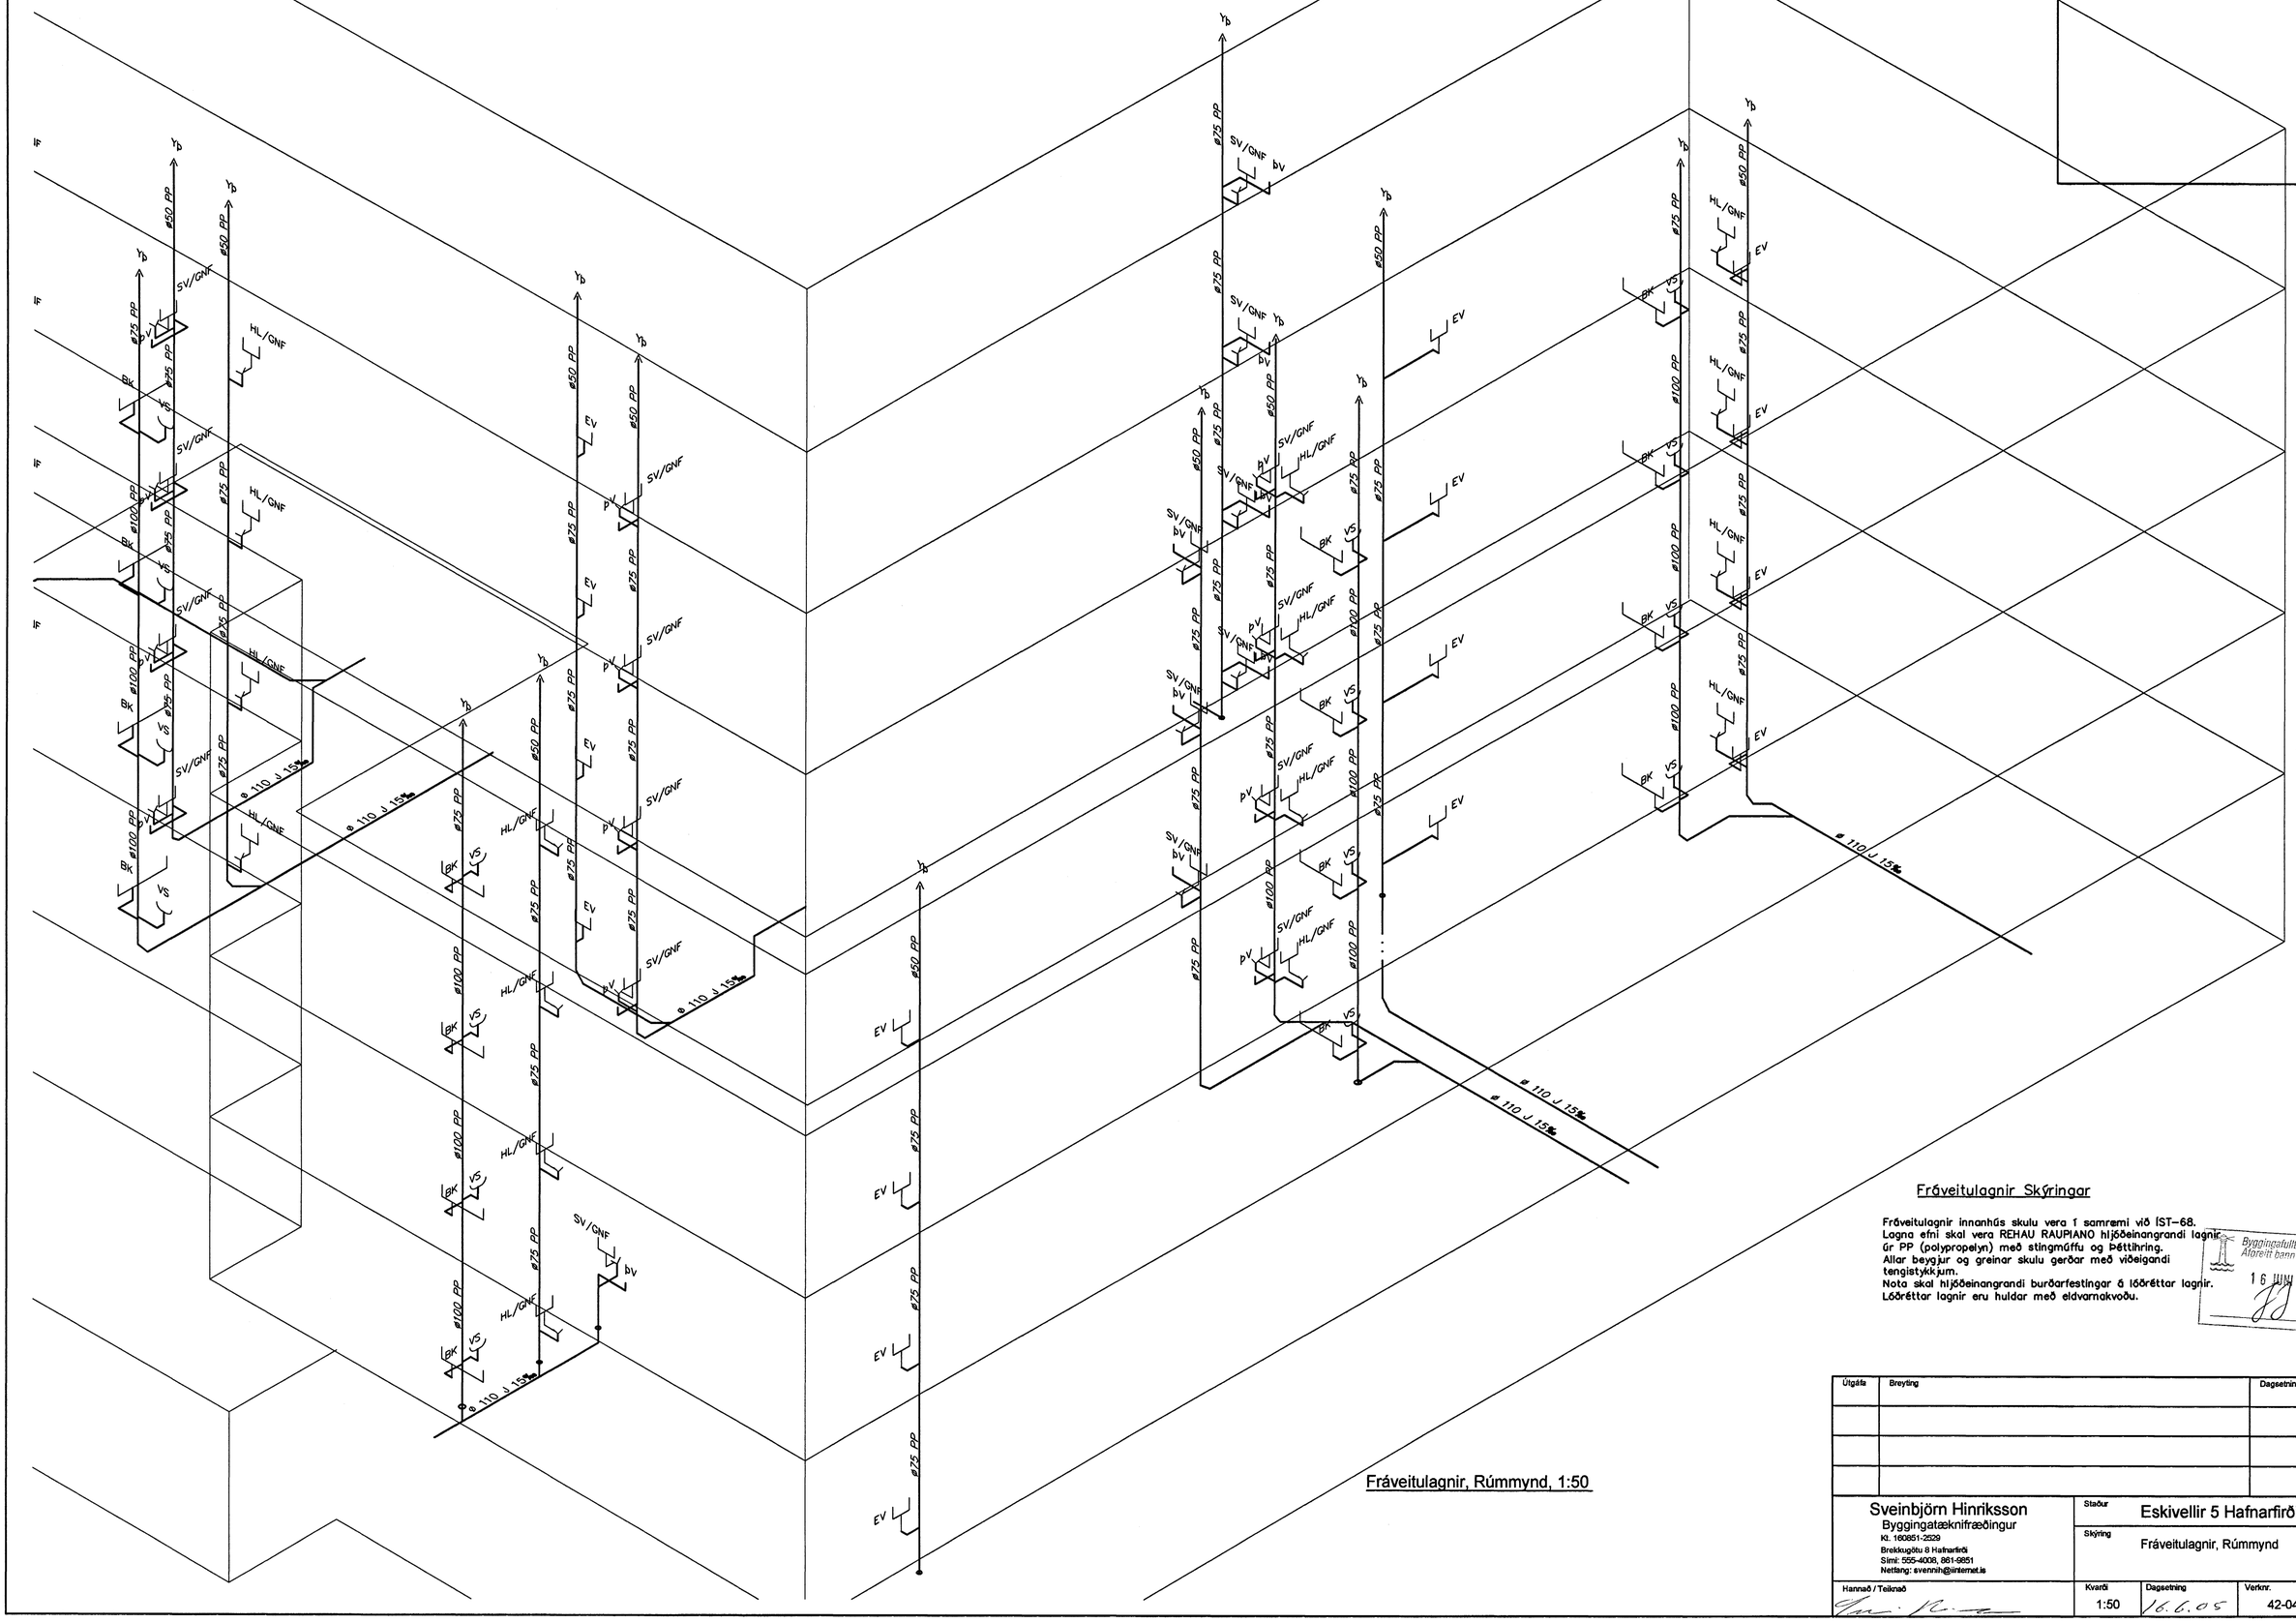

Fráveitulagnir, Rúmmynd, 1:50

Fráveitulagnir Skýringar

Fráveitulagnir innanhús skulu vera í samræmi við ÍST-68.
Lagna efni skal vera REHAU RAUPIANO hljóðeinangrandi lagnir.
Er PP (polypropelyn) með stingmúffu og Þétthring.
Allar beygjur og greinar skulu gerðar með viðeigandi tengistykkjum.
Nota skal hljóðeinangrandi burðarfestingar á lóðréttar lagnir.
Lóðréttar lagnir eru huldar með eldvarnakvoðu.

Byggingafulltrúi Hafnarfjarðar
Áfoðrétt bann
16 JUN 2005

Útgáfa	Breyting	Dagsetning	Hannað

Sveinbjörn Hinriksson
Byggingatæknifræðingur
Kt. 160851-2529
Brekkugötu 8 Hafnarfirði
Sími: 555-4008, 861-9851
Netfang: svennin@internet.is

Staður	Eskivellir 5 Hafnarfirði		
Skýring	Fráveitulagnir, Rúmmynd		
Hannað / Teiknað	Kvarði	Dagsetning	Verknr.	Teikn.nr.
	1:50	16.6.05	42-04	1-23