



JÄRNBENT STEYPA Innveggjaeiningar 1:20


Innveggur IV.1.16.32 Hliðarmynd 1:20

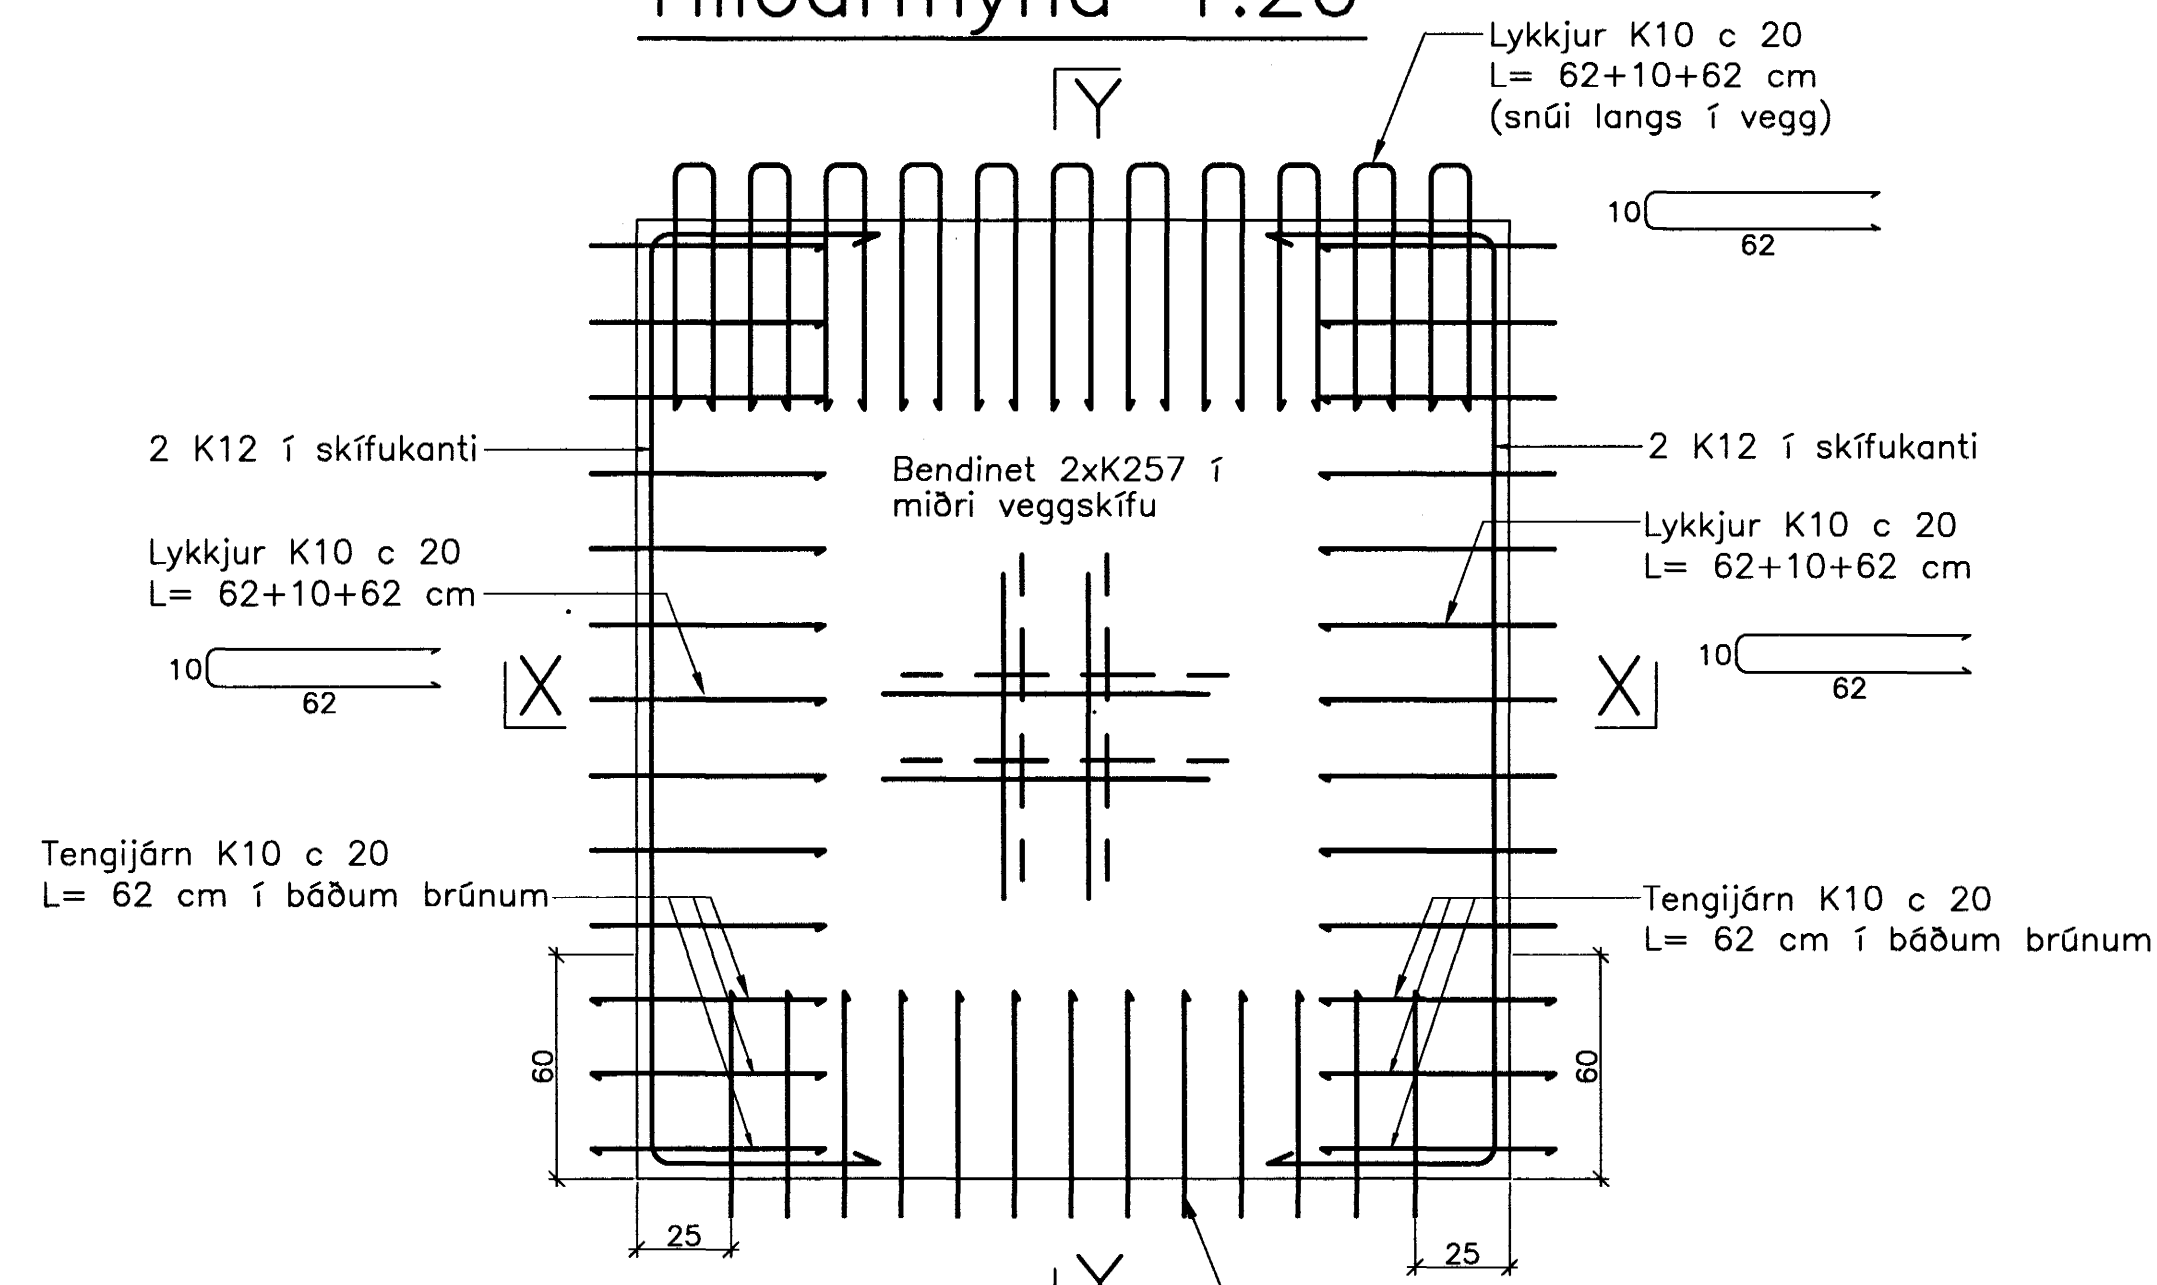


Snið X-X

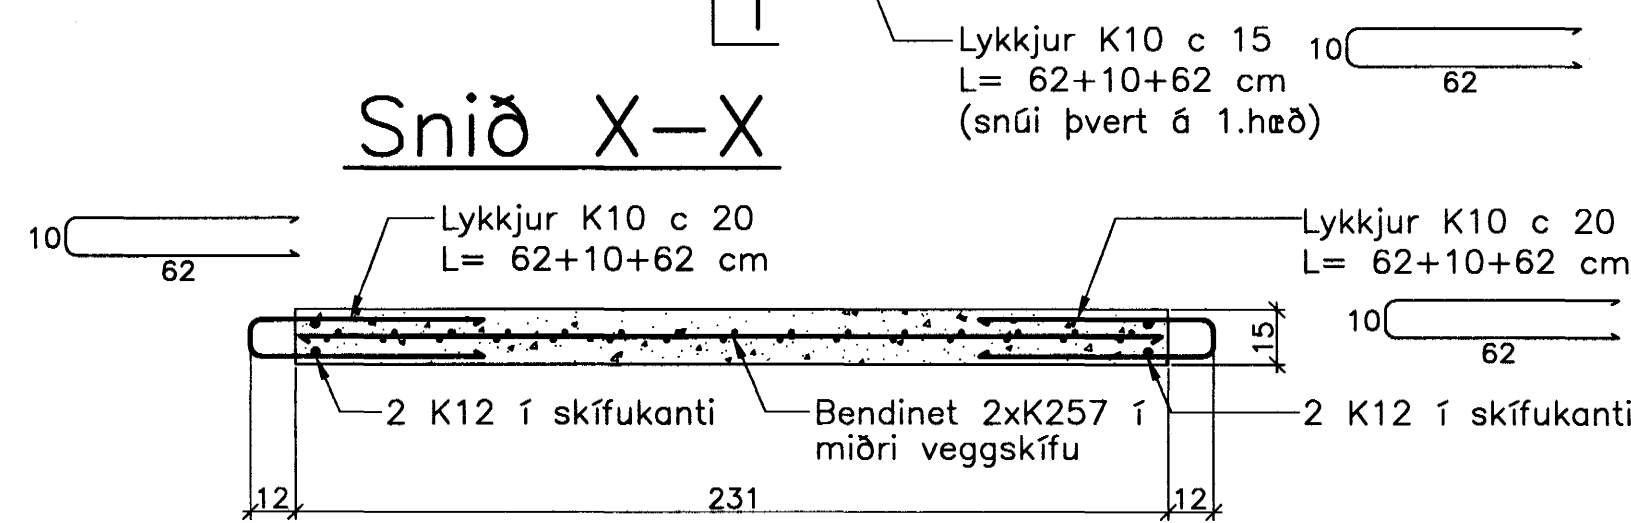


Snið Y-Y

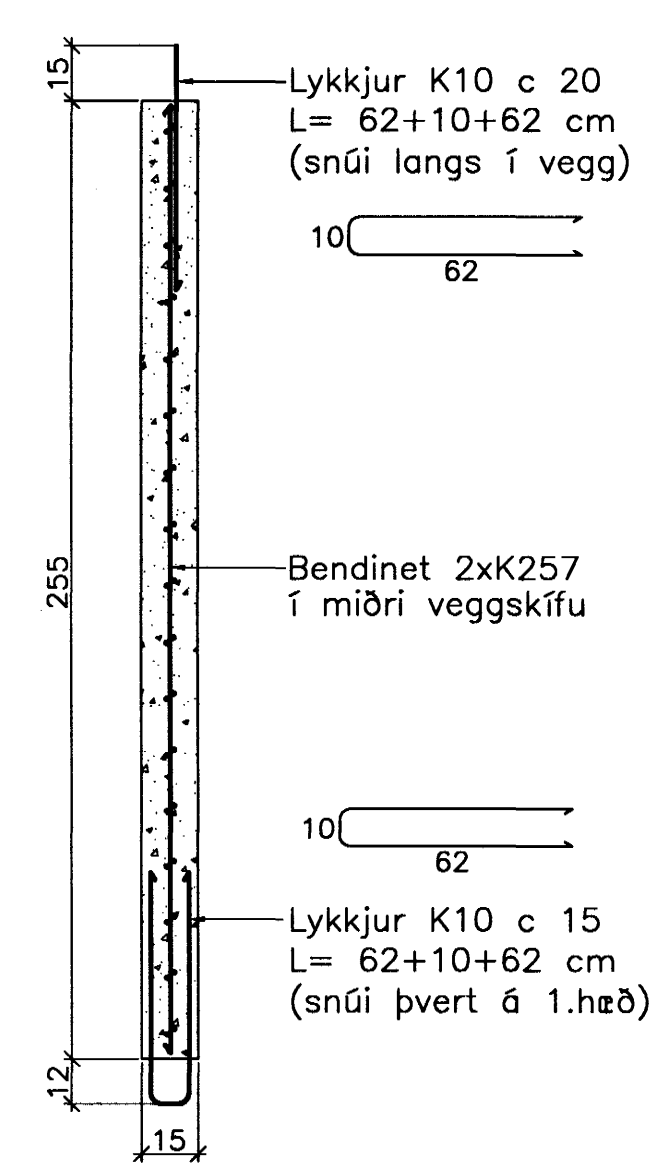



Innveggur IV.1.17.32 Hliðarmynd 1:20

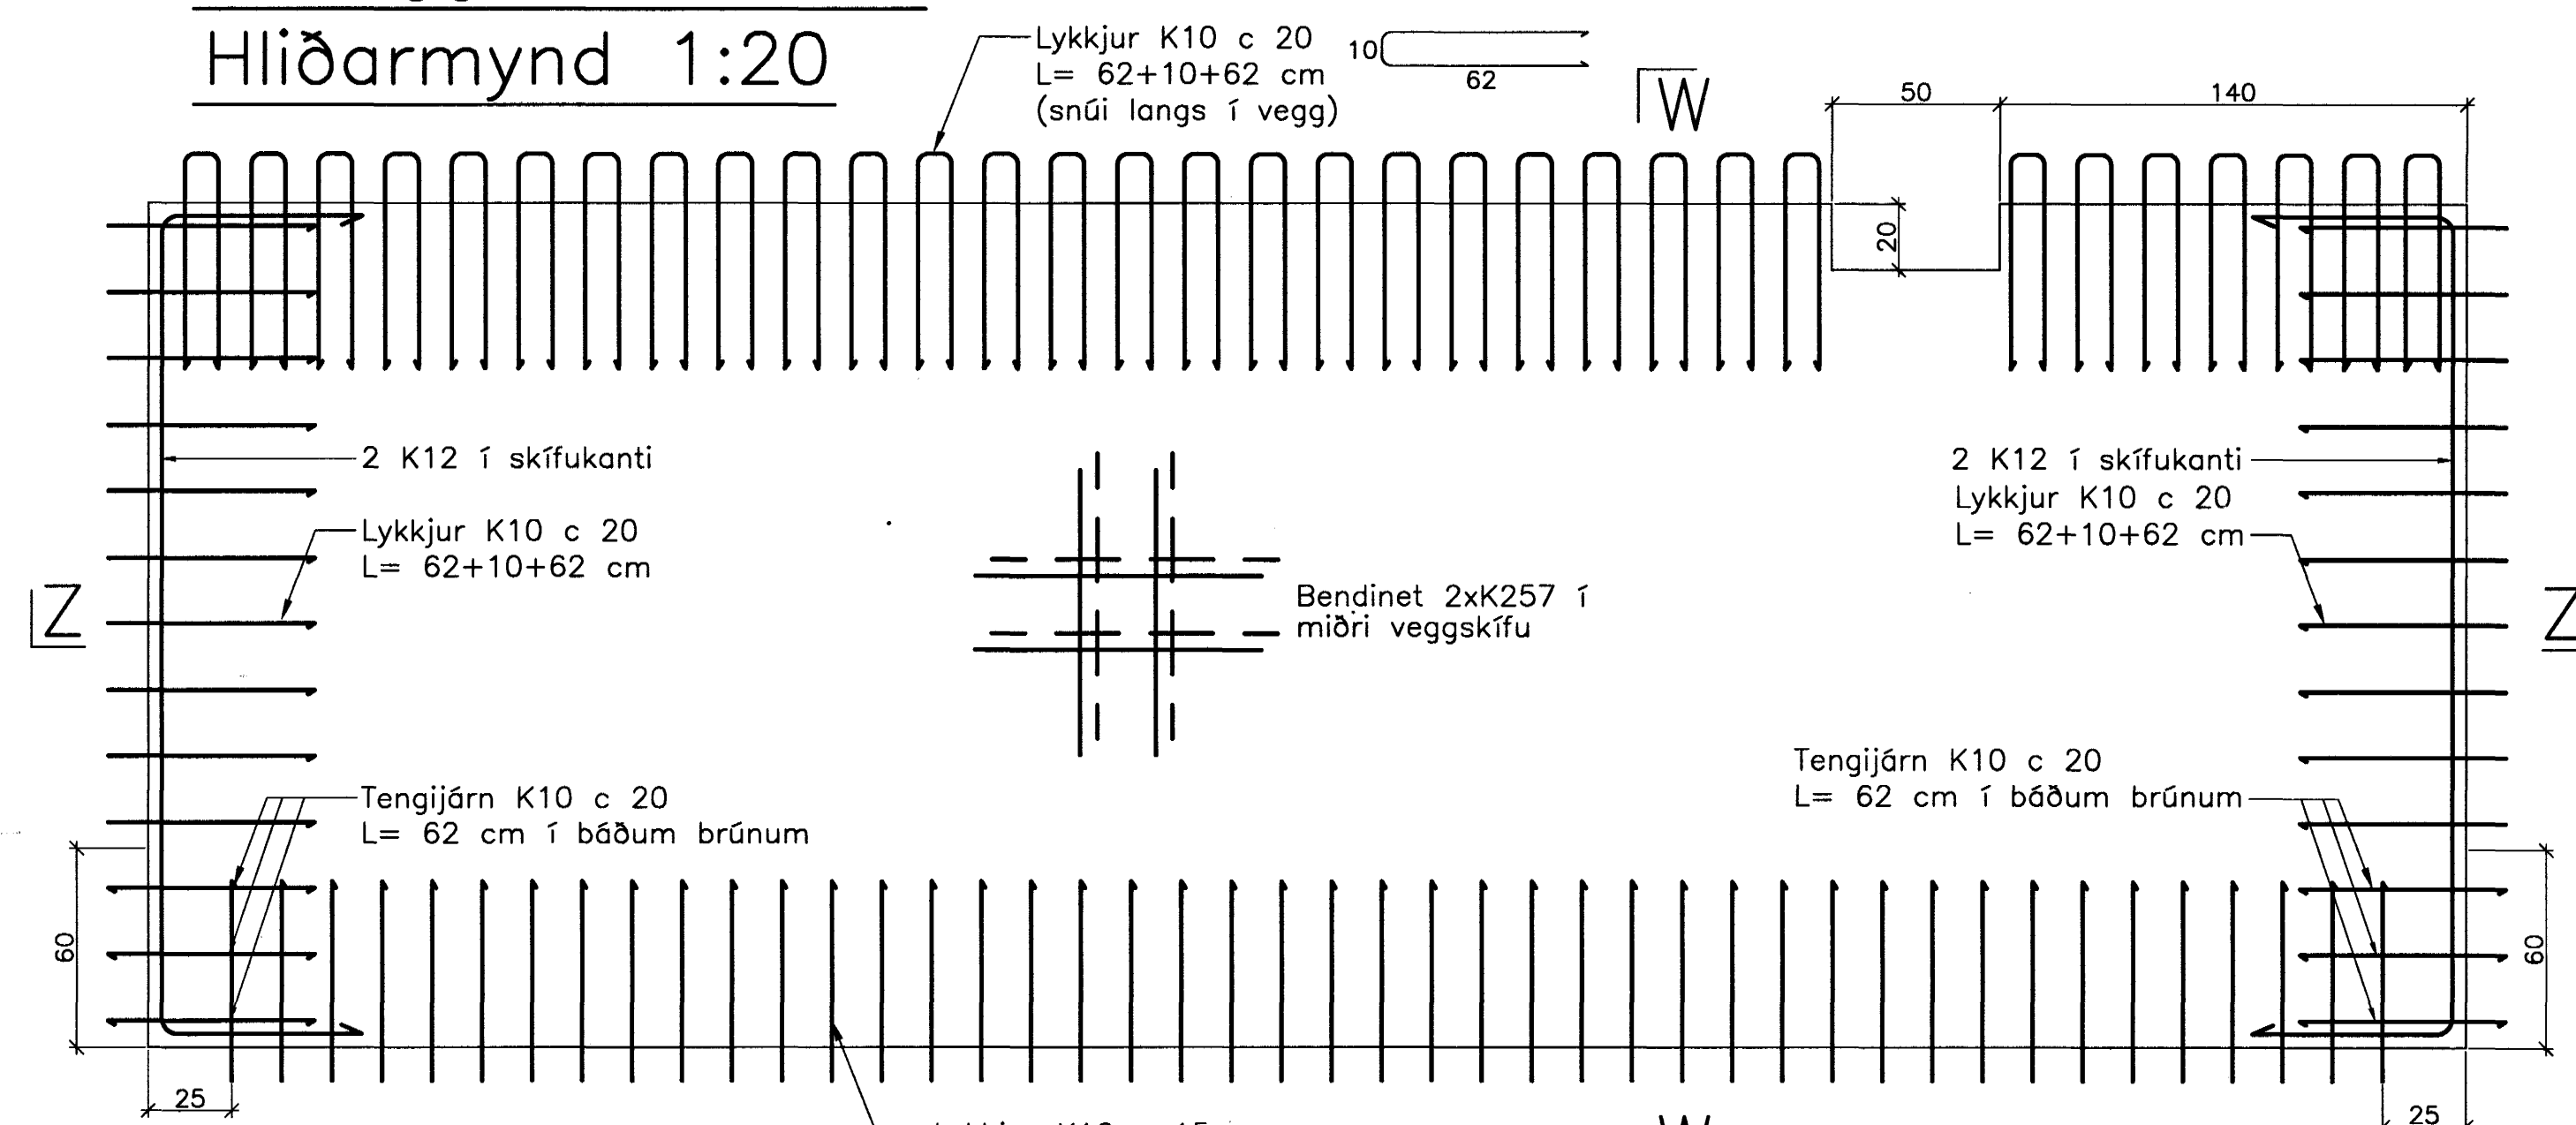

Snið Z-Z

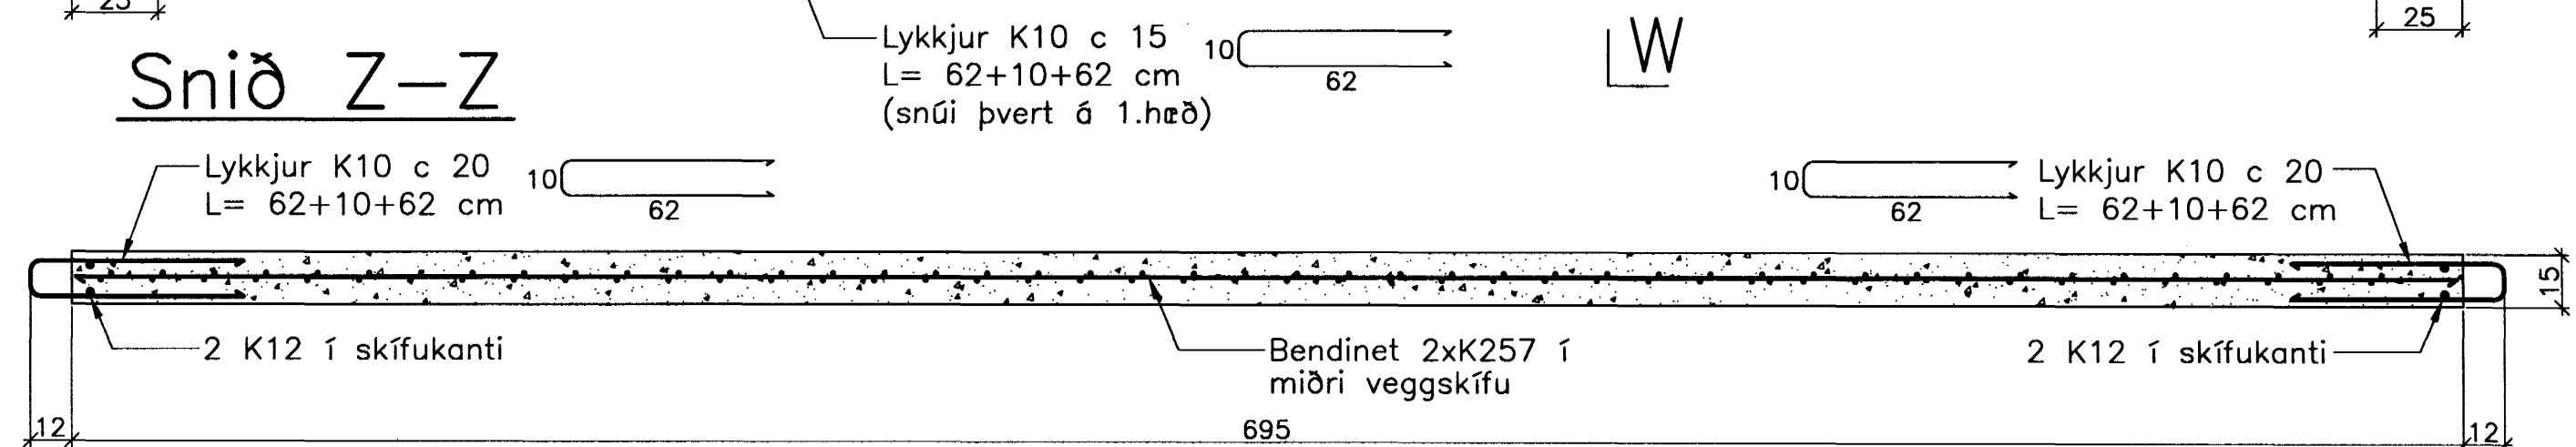

Snið W-W

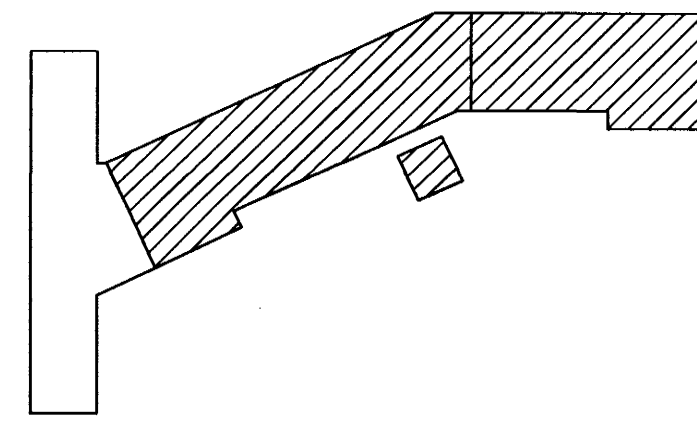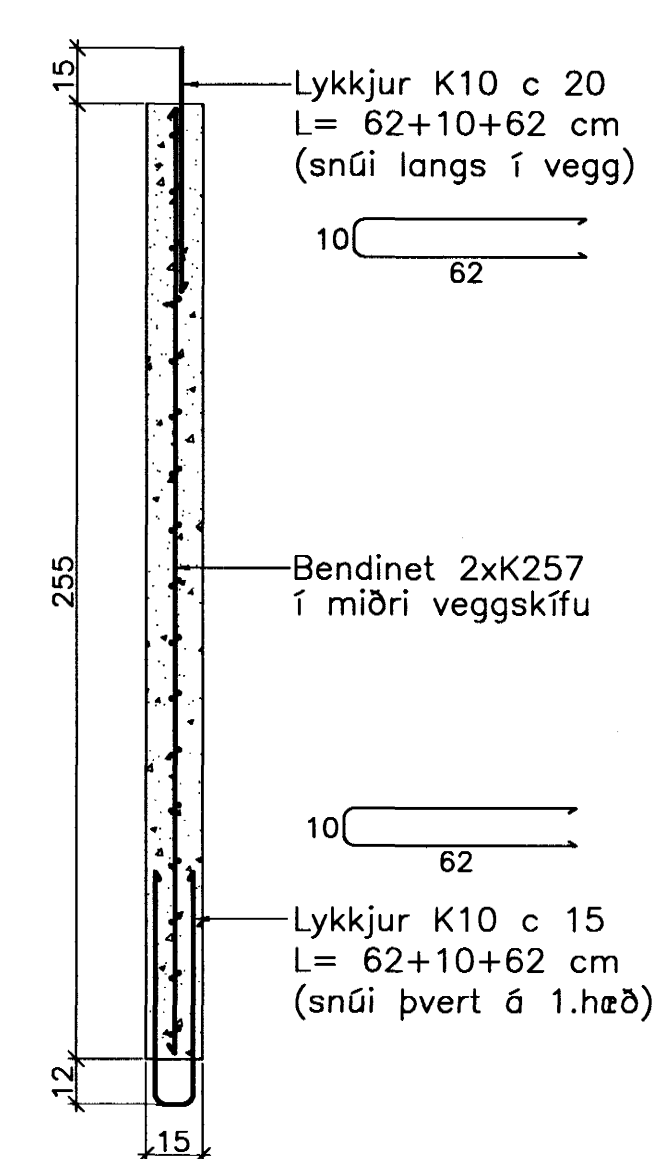

Breytingar:

Samþykkt þann
30 MAÍ 2005

**TEIKNISTOFAN
ÓDINSTORGI**

Byggingafræðiráðgjafi
F.h. Sigurbjartur Halldórsson

Verkefni: Lækjargata 32 Hafnarfirði
Heiti: Järnbent steypa: Innveggjaeiningar

Hönnun: Vífill Oddsson verkfræðingur
N.O.

VÍFILL ODDSSON kt. 101237-3629	VERKFRÆÐINGUR FVFI - FRV SÍMI: 510-2200 FAX: 510-2201
-----------------------------------	--

M. 1:20
R. V.O./K.S.G.
T. K.S.G.
Dags. okt. 2004 Nr. 970-1-24