JÁRNBENT STEYPA
Útveggjaeiningar 1:20

Útveggur ÚV.1.2.32
Hliðarmynd 1:20

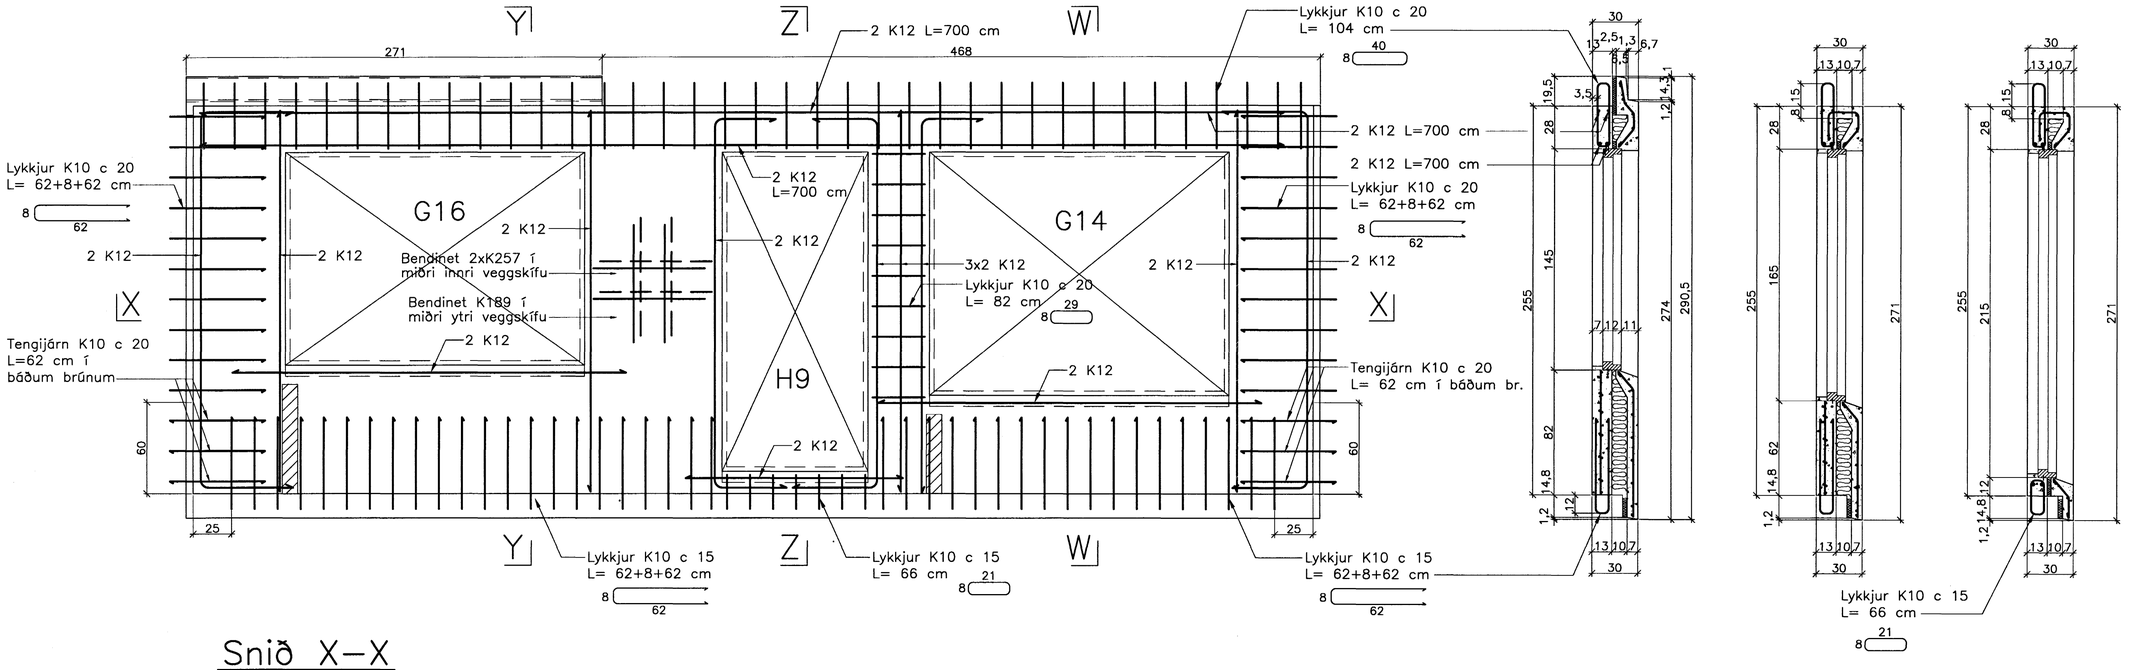

Snið Y–Y

Snið W–W

Snið Z–Z

Lykkjur K10 c 15
L= 66 cm
21
8

Snið X–X

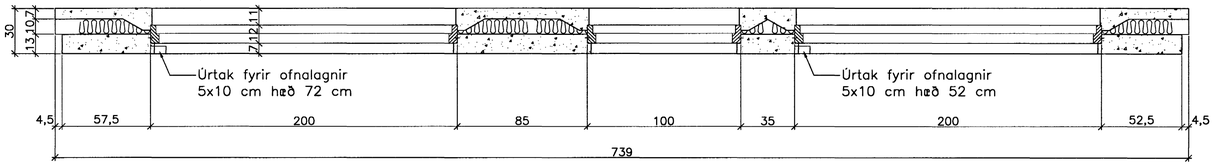

Snið X–X

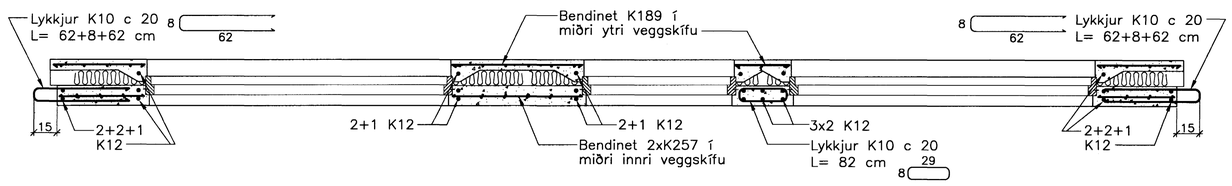

Ath. Setja þarf 1 K12 kringum alla glugga og dyraop í ytri veggskífunni. Til samtengingar steypubyrða skal setja ca. 19 cm háa tengistiga (filegran) með 40 – 50 cm millibili.

Breytingar:

Samþykkt þann
30 MAI 2005
Byggingafulltrúinn í Hafnarfirði
f.h. Sigurbjartur Halldórsson

TEIKNISTOFAN ÓÐINSTORGI

Verkefni: Lækjargata 32 Hafnarfirði

Heiti: Járnbent steypa: Útveggjaeiningar

Hönnun: Vífill Oddsson verkfræðingur

VÍFILL ODDSSON
kt. 101237–3629
VERKFRÆÐINGUR
FVFÍ – FRV
SÍMI: 510–2200
ÓÐINSGÖTU 7 REYKJAVÍK
FAX: 510–2201

M. 1:20
R. V.O./K.S.G.
T. K.S.G.
Dags. nóv. 2004 Nr. 970–1–29