



# JÄRNBENT STEYPA Innveggjaeiningar 1:20


Innveggur IV.1.6.32  
Hliðarmynd 1:20

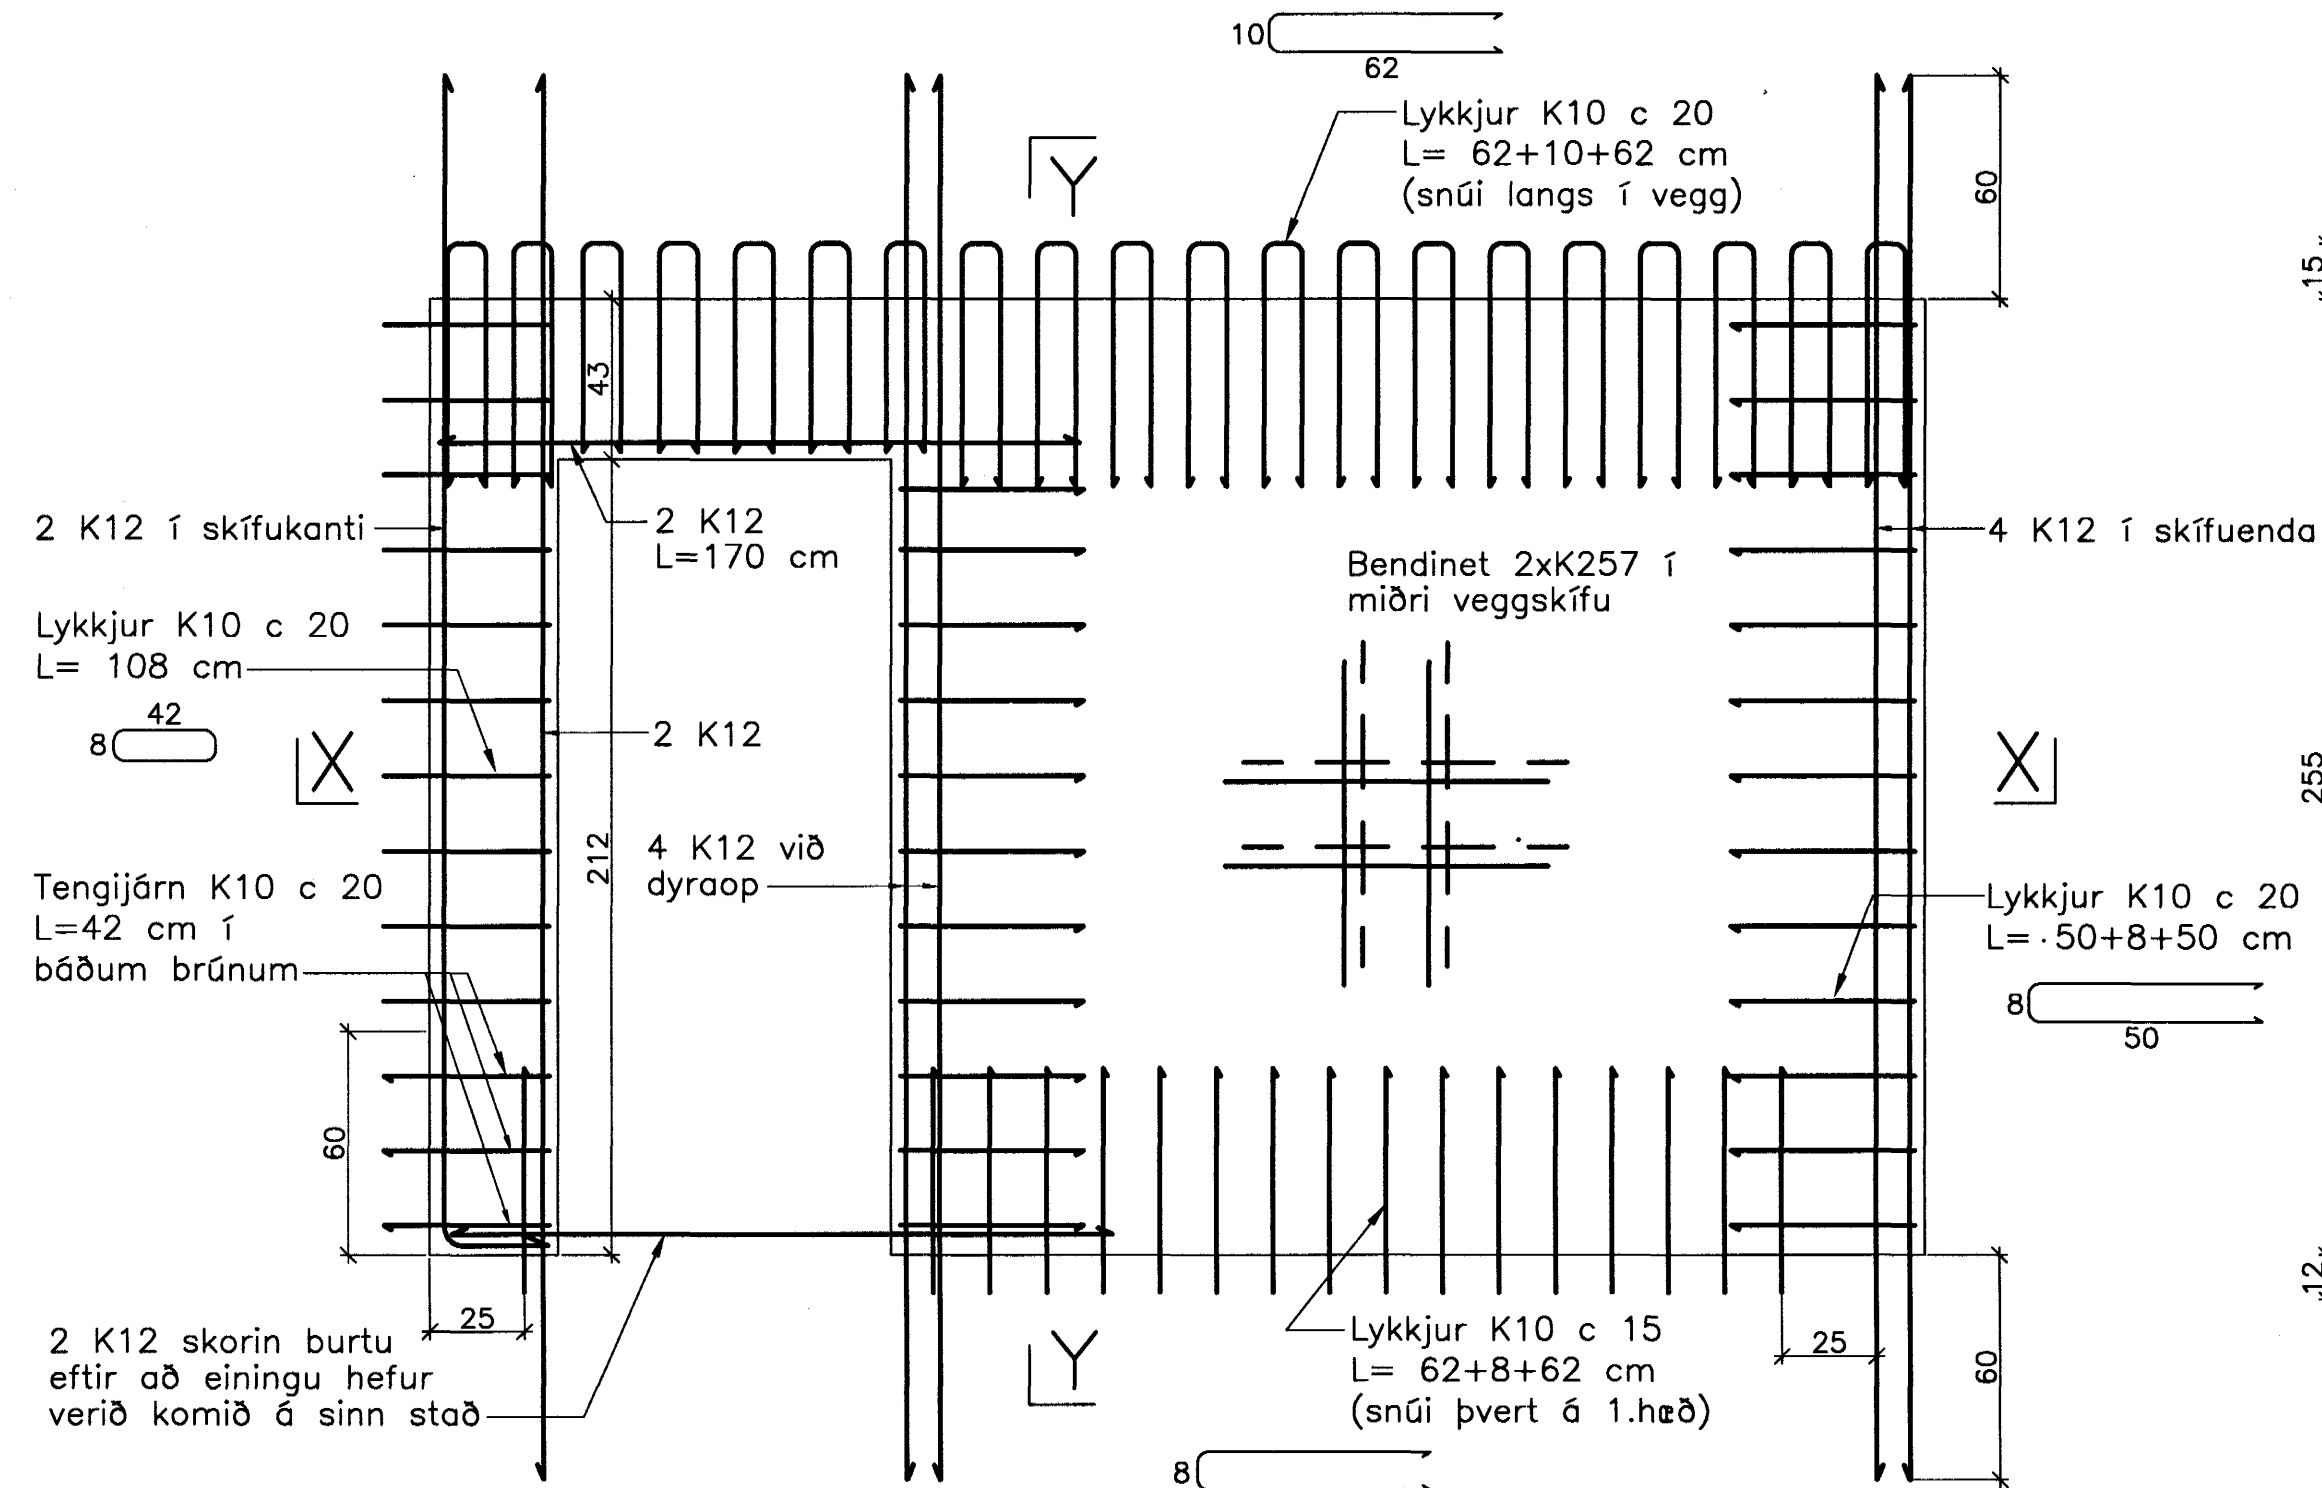


Snið X-X

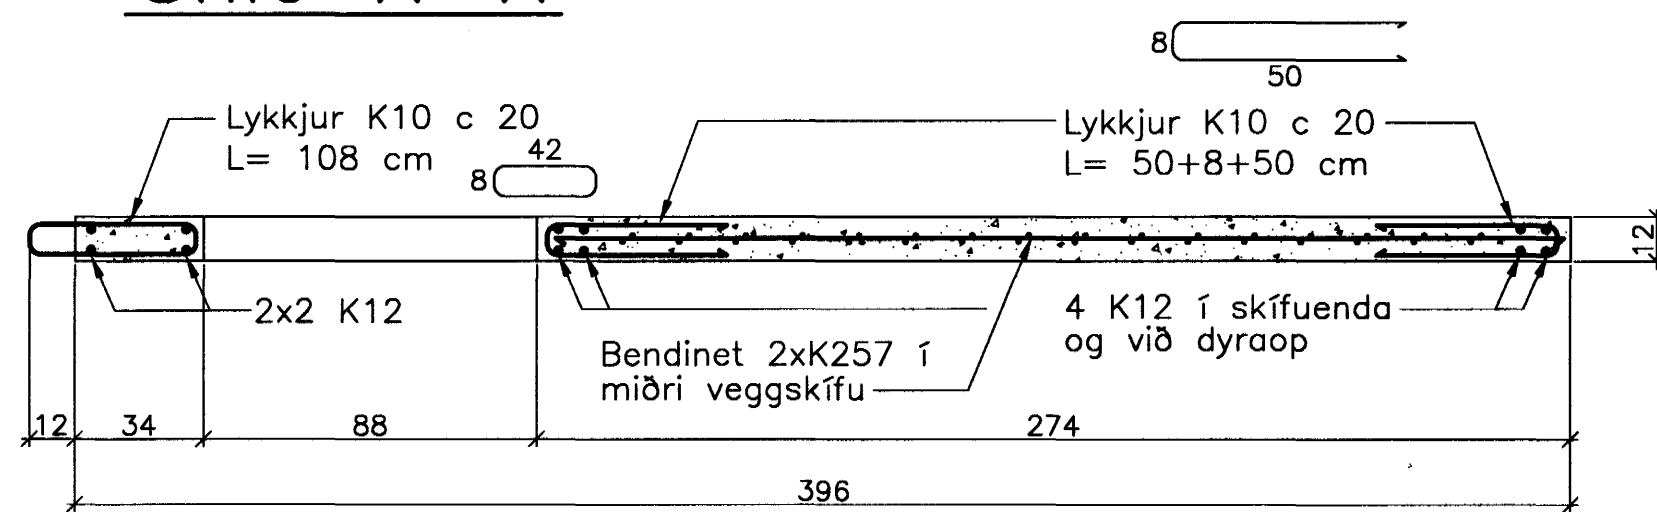


Snið Y-Y

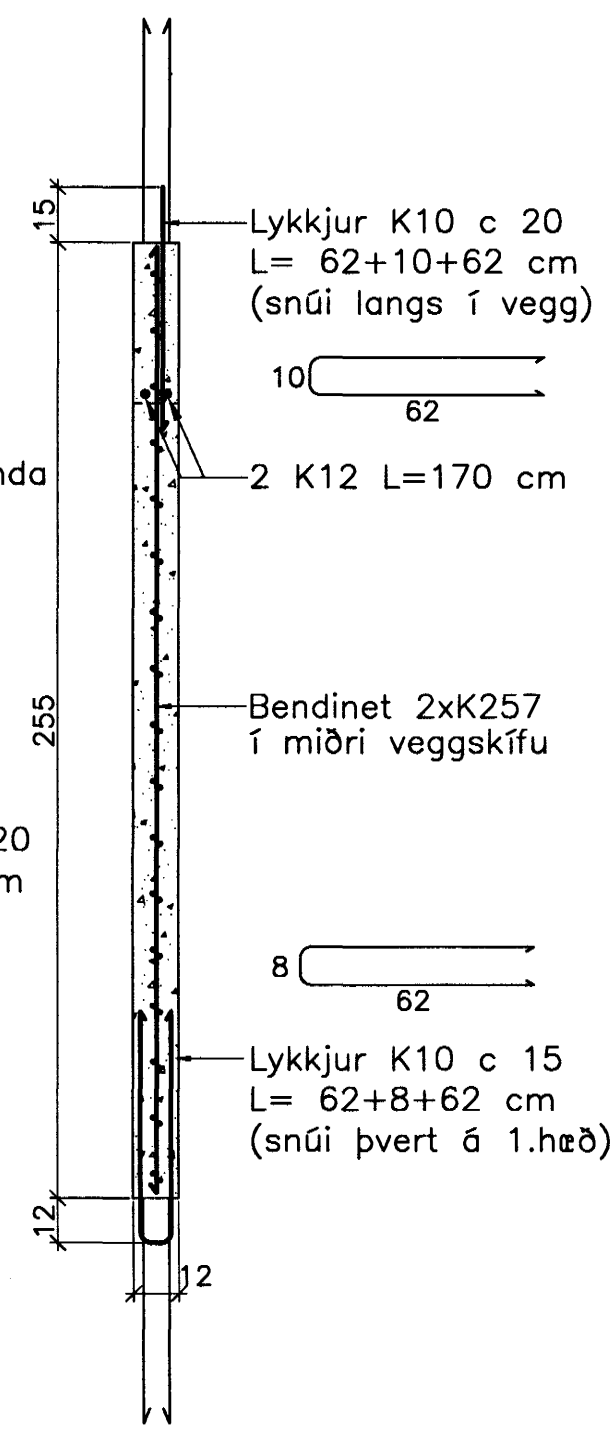



Innveggur IV.1.7.32  
Hliðarmynd 1:20

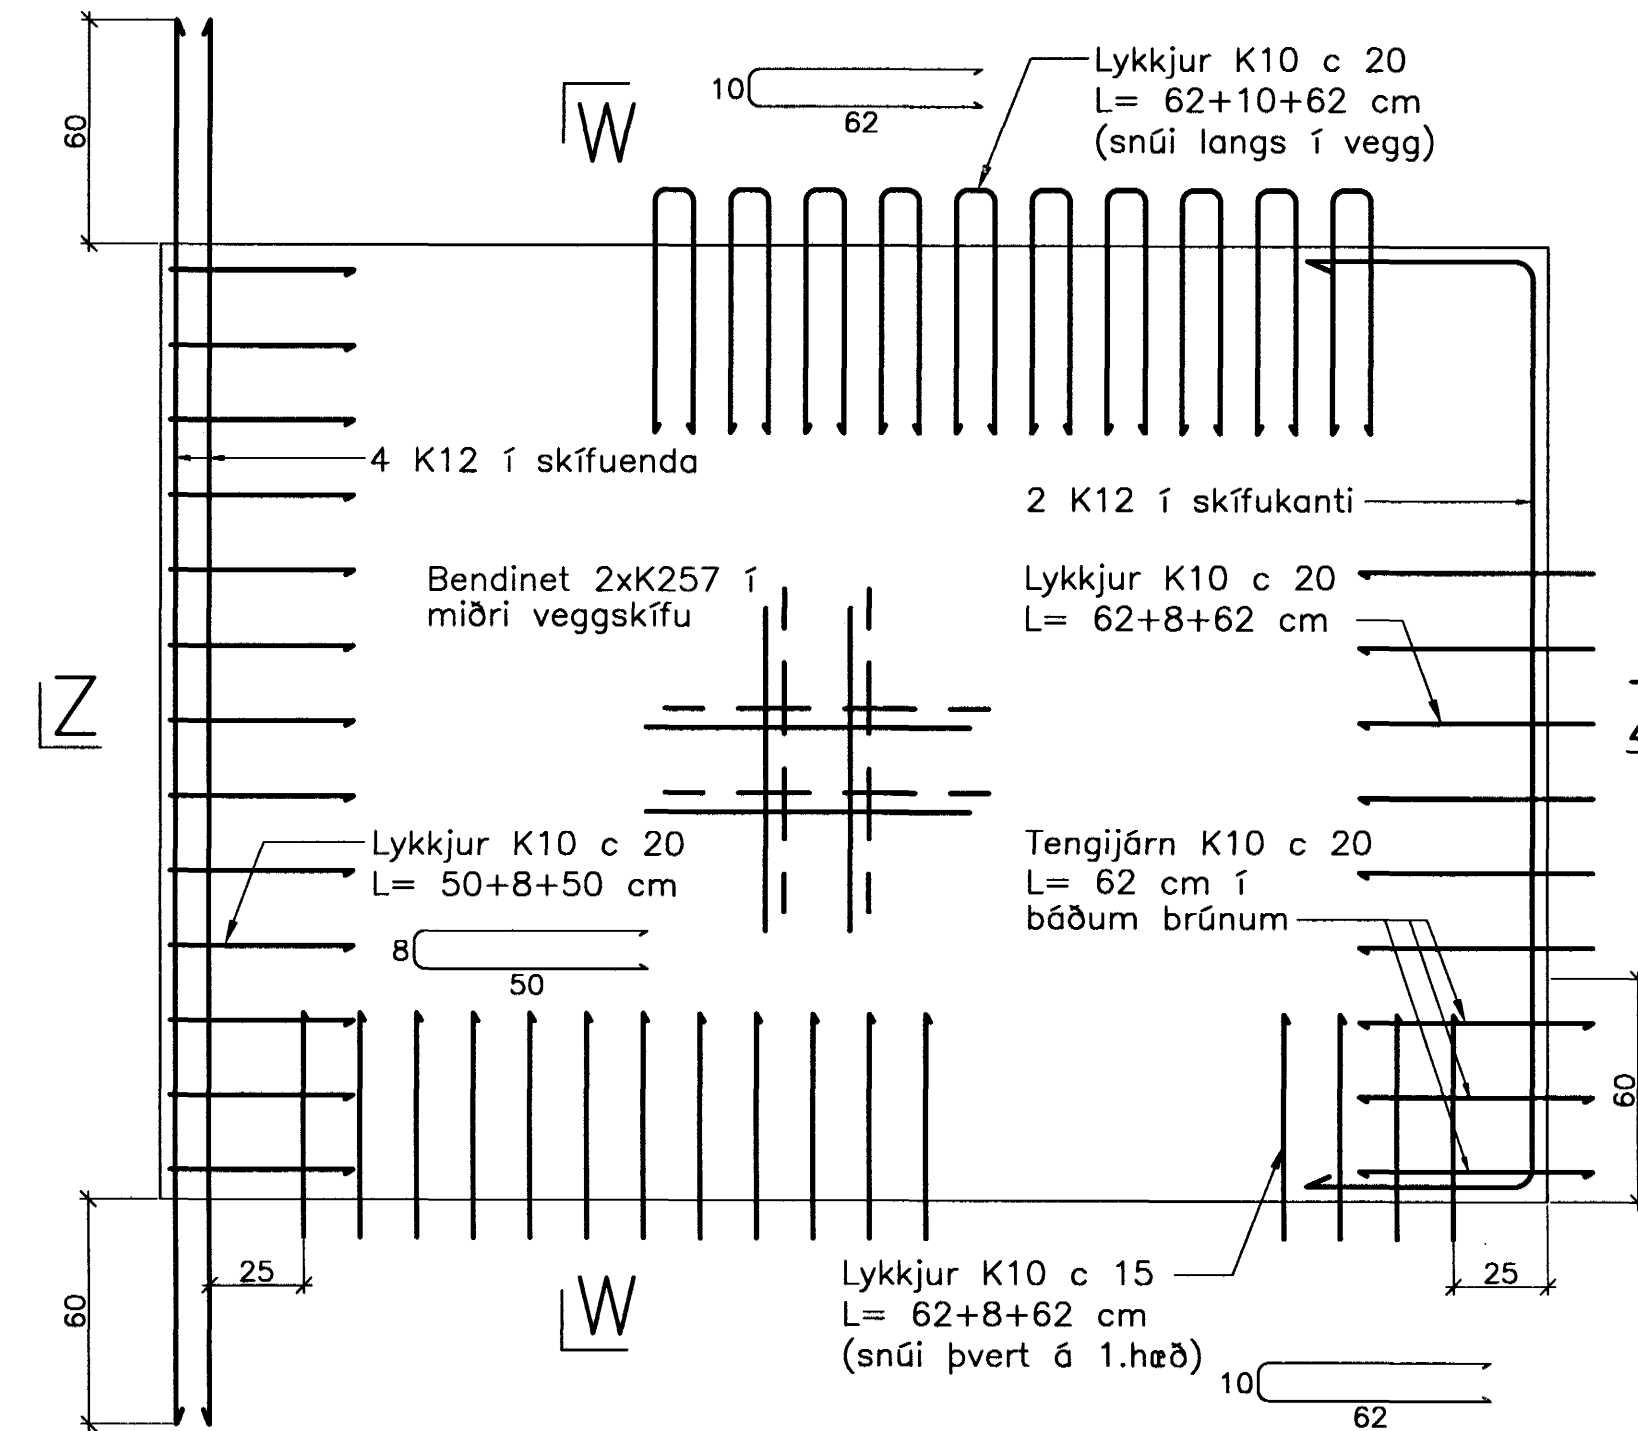

Snið Z-Z

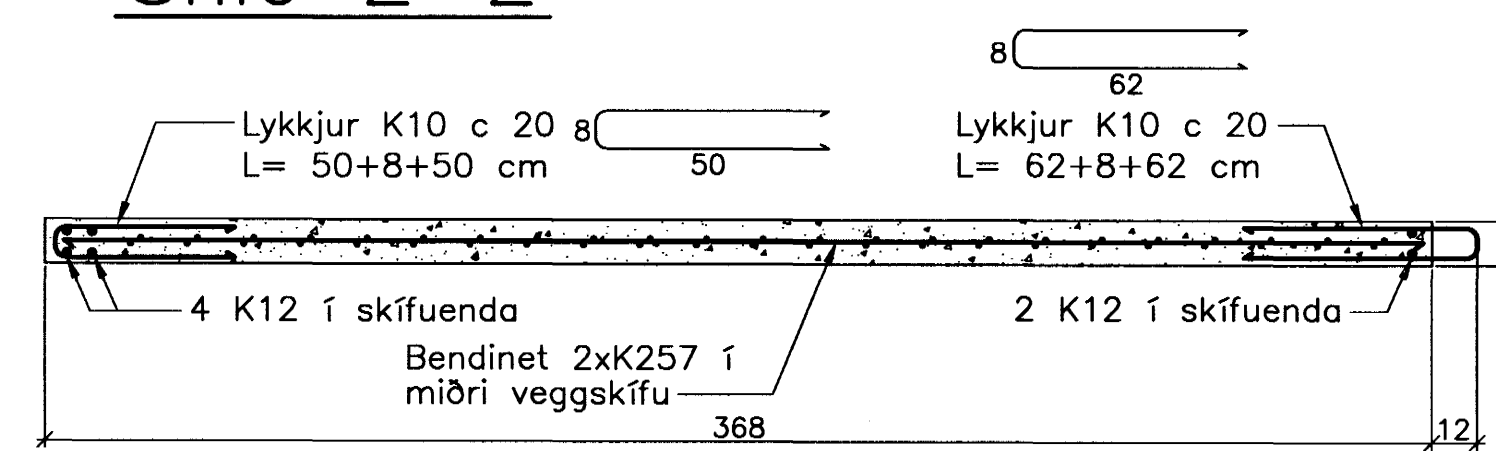

Snið W-W

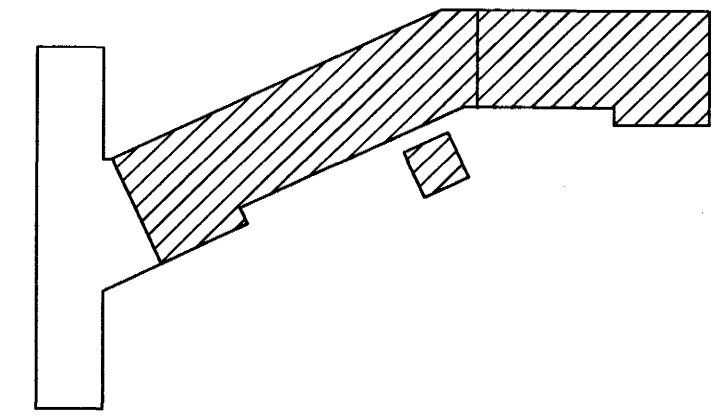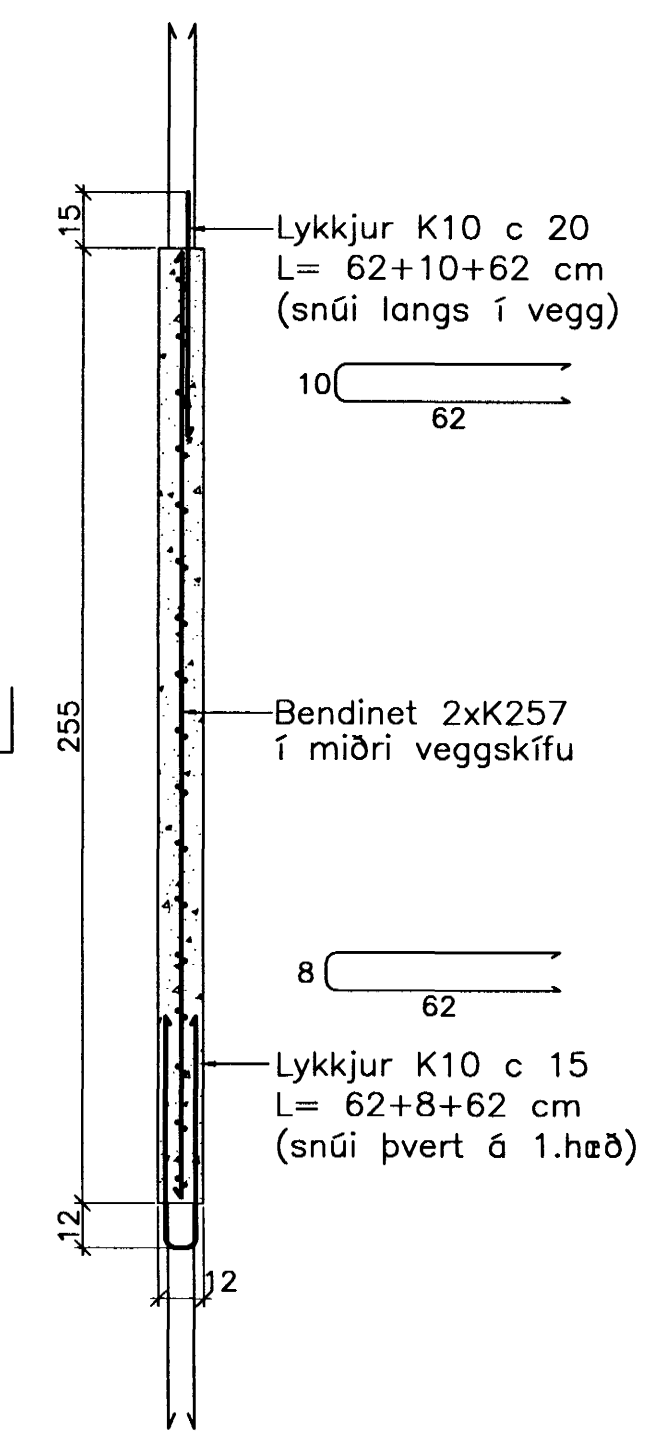

Breytingar:


Samþykkt þann  
30 MAÍ 2005

**TEIKNISTOFAN  
ÓDINSTORGÍ**  
Byggingafulltrúinn í Hafnarfirði  
F.h. Sigurbjartur Halldórsson

Verkefni: Lækjargata 32 Hafnarfirði  
Heiti: Járnbent steypa: Innveggjaeiningar

Hönnun: Vífill Oddsson verkfræðingur  
*no.*

VÍFILL ODDSSON kt. 101237-3629	VERKFRÆÐINGUR FVFI - FRV SÍMI: 510-2200 FAX: 510-2201
-----------------------------------	--

M. 1:20  
R. V.O./K.S.G.  
T. K.S.G.  
Dags. okt. 2004 Nr. 970-1-19