JÁRNBENT STEYPA
Lóðrétt snið 1:20

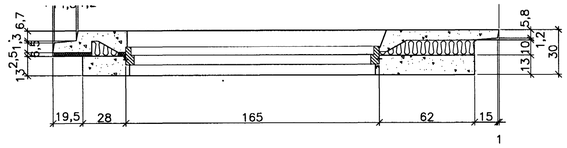

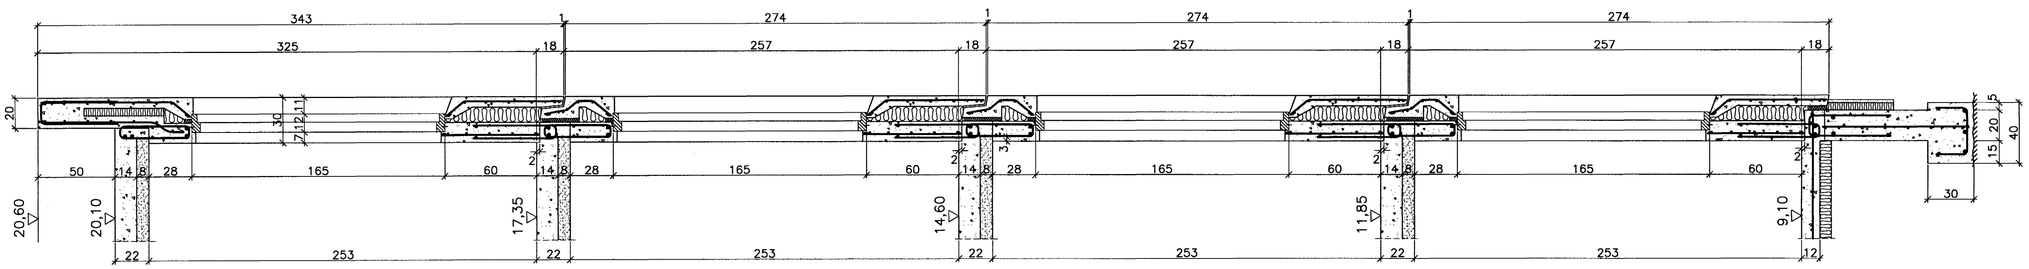

Kennisnið í útveggi 1:20

við svalagluggga

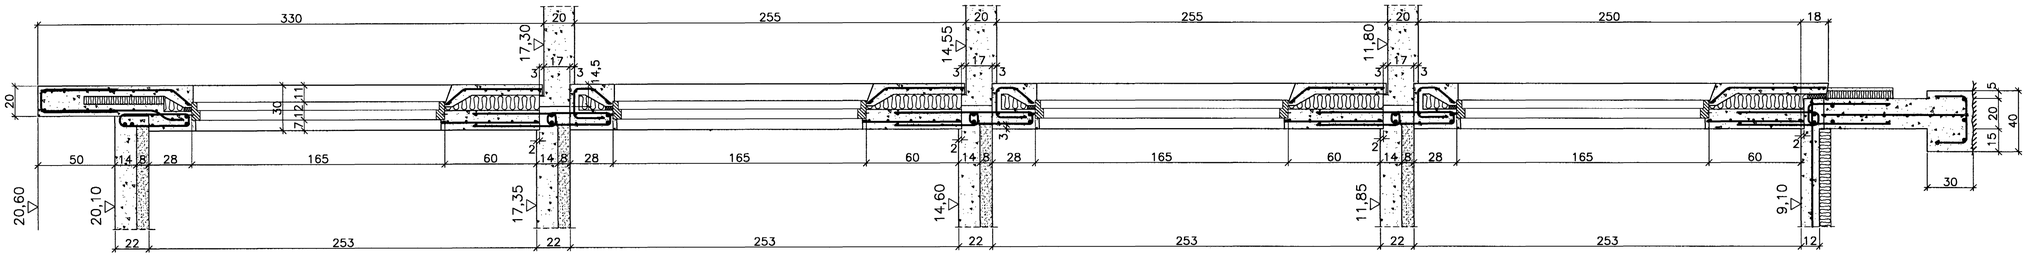

við gegnumkeyrslu

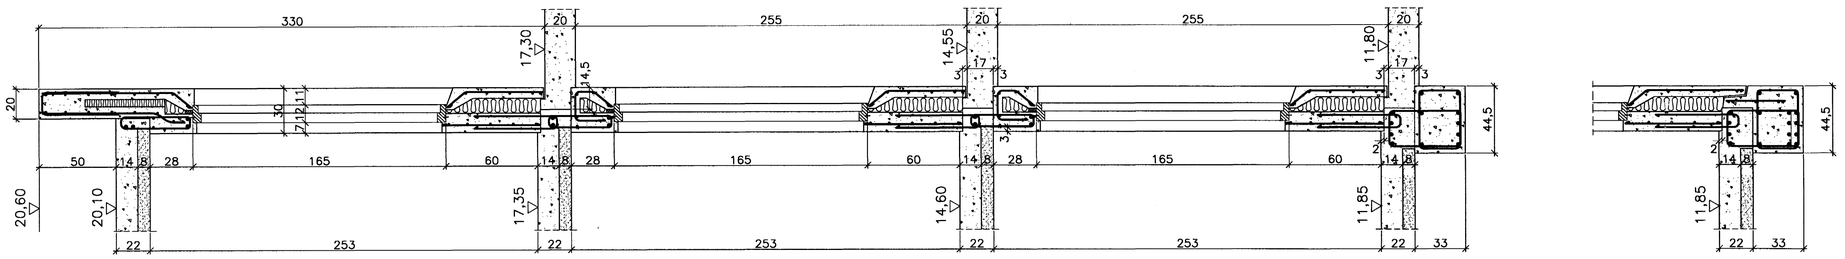

Kennisnið í innveggi 1:20

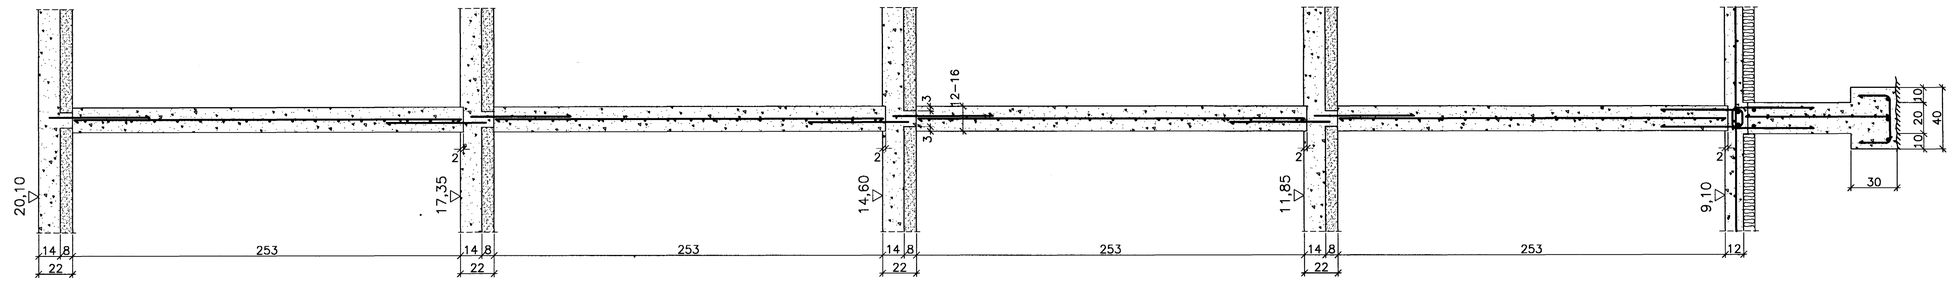

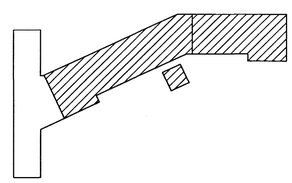

Breytingar:

Samþykkt þann 30 MAI 2005
Byggingafulltrúinn í Hafnarfirði
F.h. Sigurbjartur Halldórsson

TEIKNISTOFAN ÓÐINSTORGI

Verkefni: Lækjargata 32 Hafnarfirði

Heiti: Járnbent steypa: Lóðrétt snið

Hönnun: Vífill Oddsson verkfræðingur

V.O.

VÍFILL ODDSSON — VERKFRÆÐINGUR
kt. 101237-3629 — FVFÍ – FRV
SÍMI: 510-2200
ÓÐINSGÖTU 7 REYKJAVÍK — FAX: 510-2201

M. 1:20
R. V.O./K.S.G.
T. K.S.G.
Dags. okt. 2004 Nr. 970-1-27