



# JÄRNBENT STEYPA Innveggjaeiningar 1:20


Innveggur IV.1.18.32  
Hliðarmynd 1:20

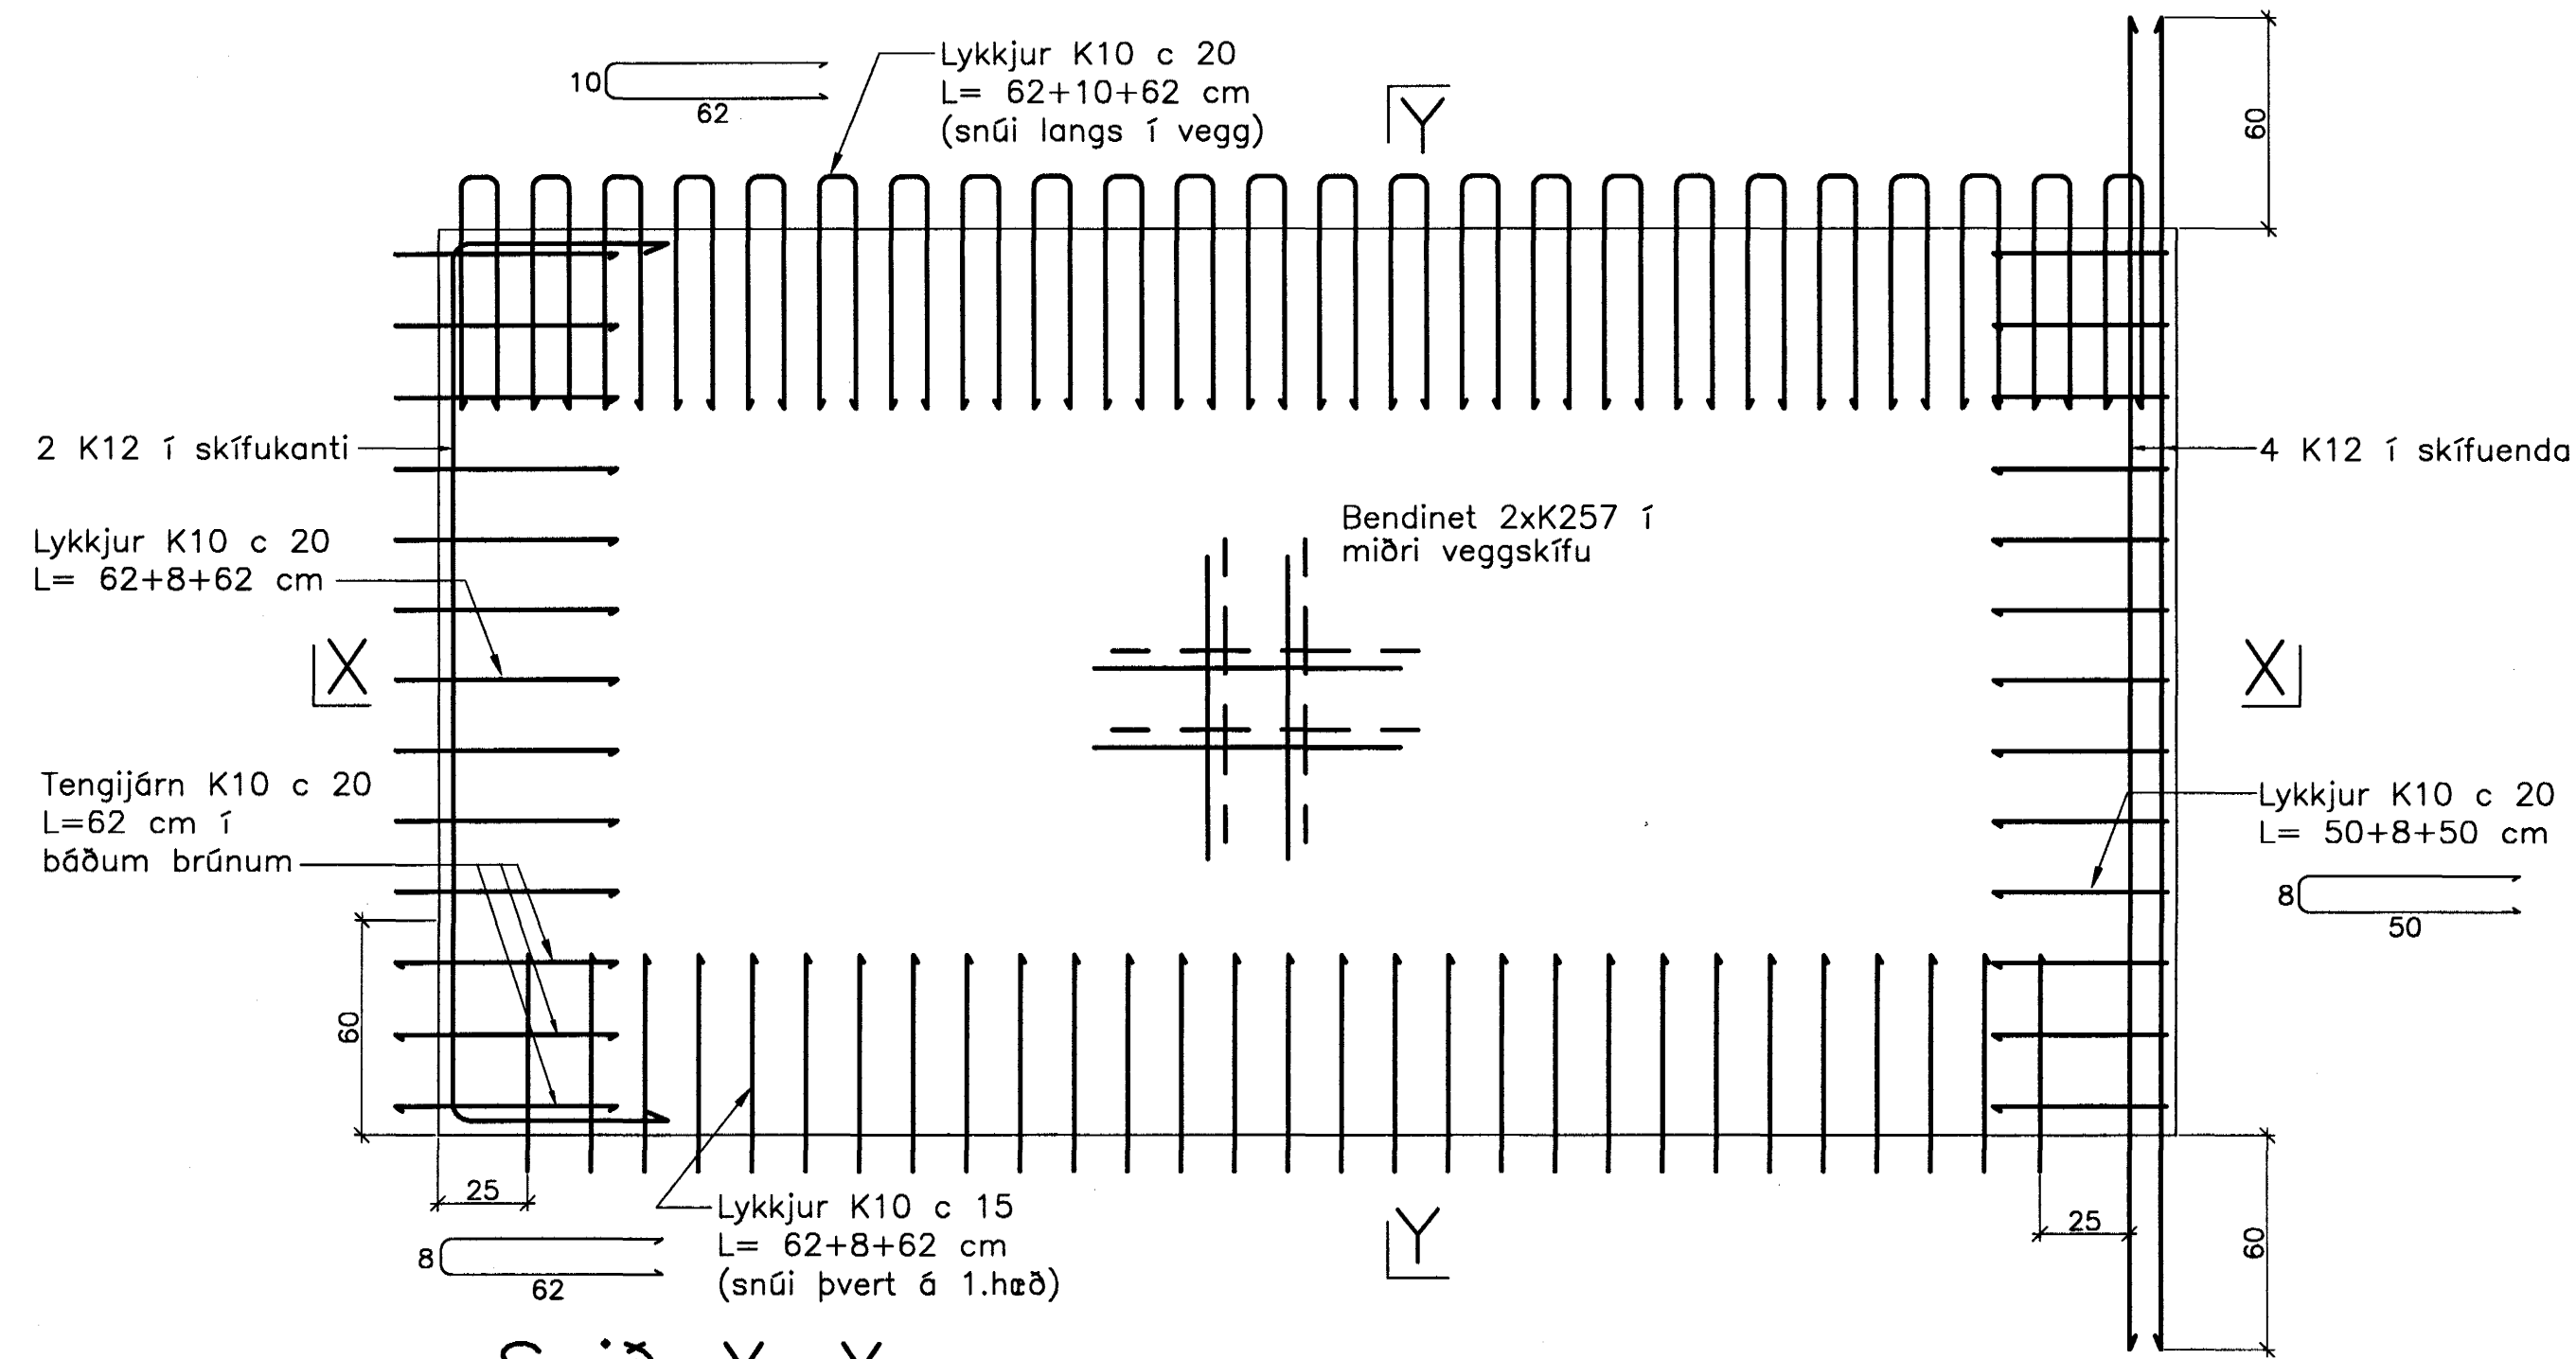


Snið X-X

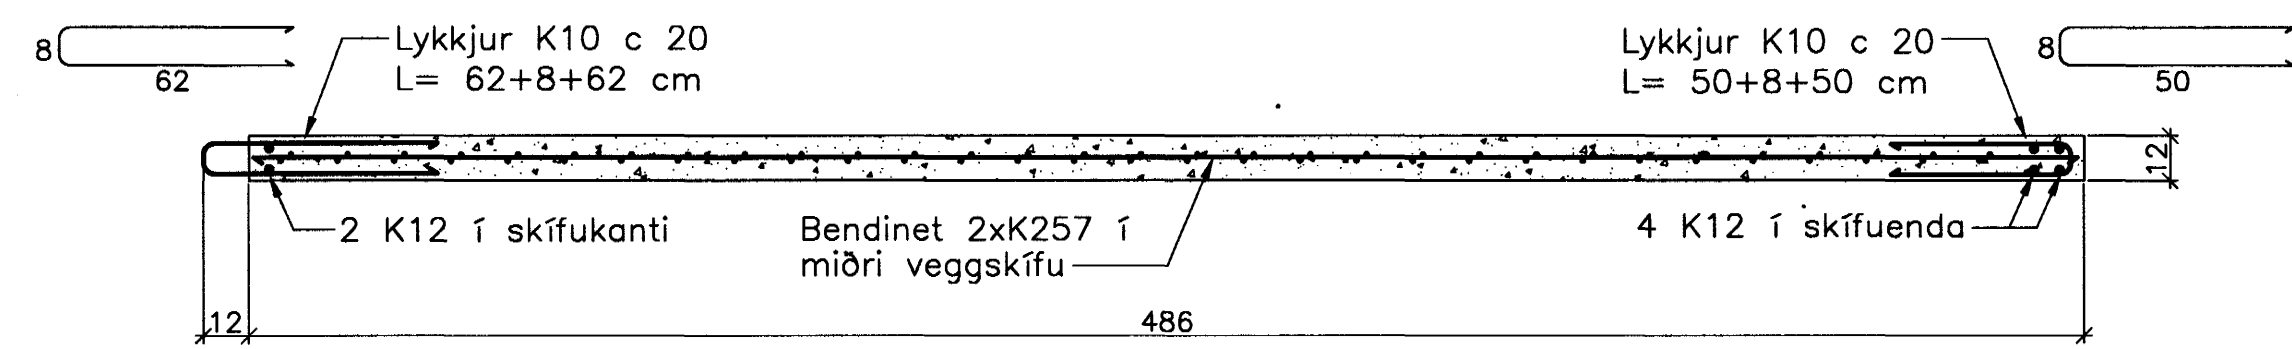


Snið Y-Y

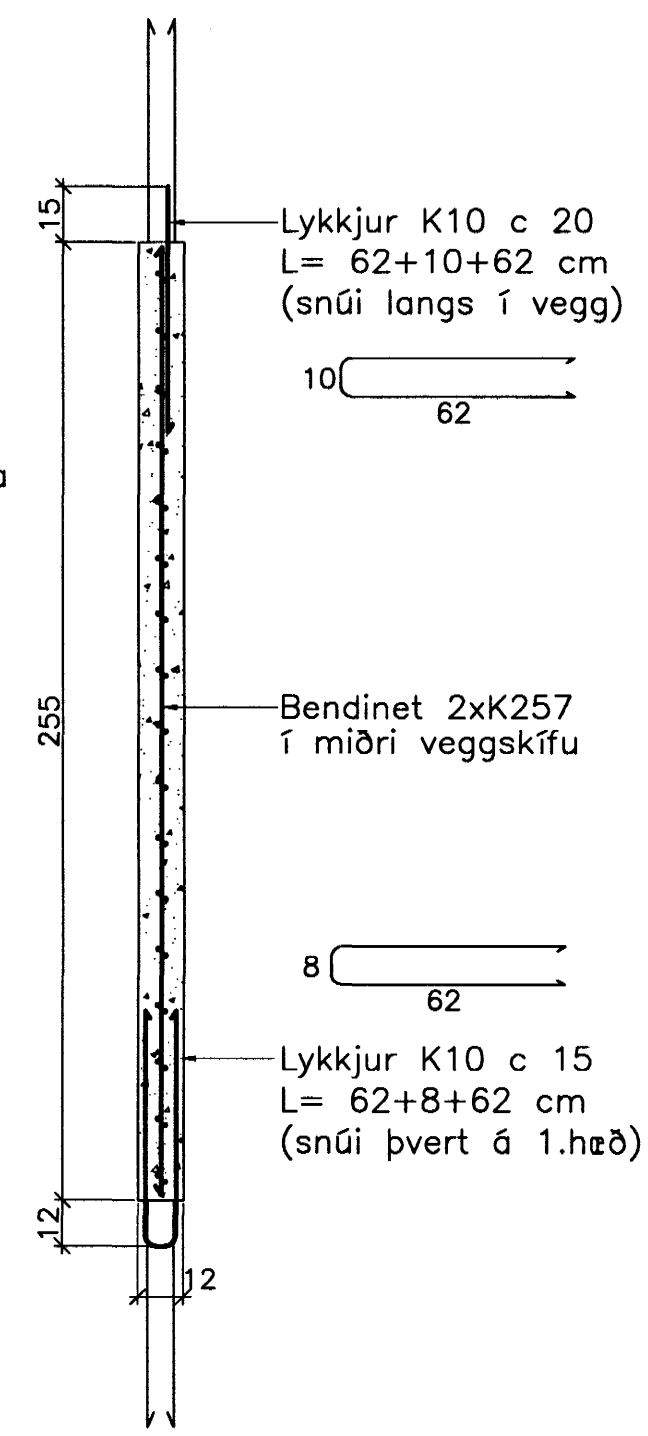



Innveggur IV.1.19.32  
Hliðarmynd 1:20

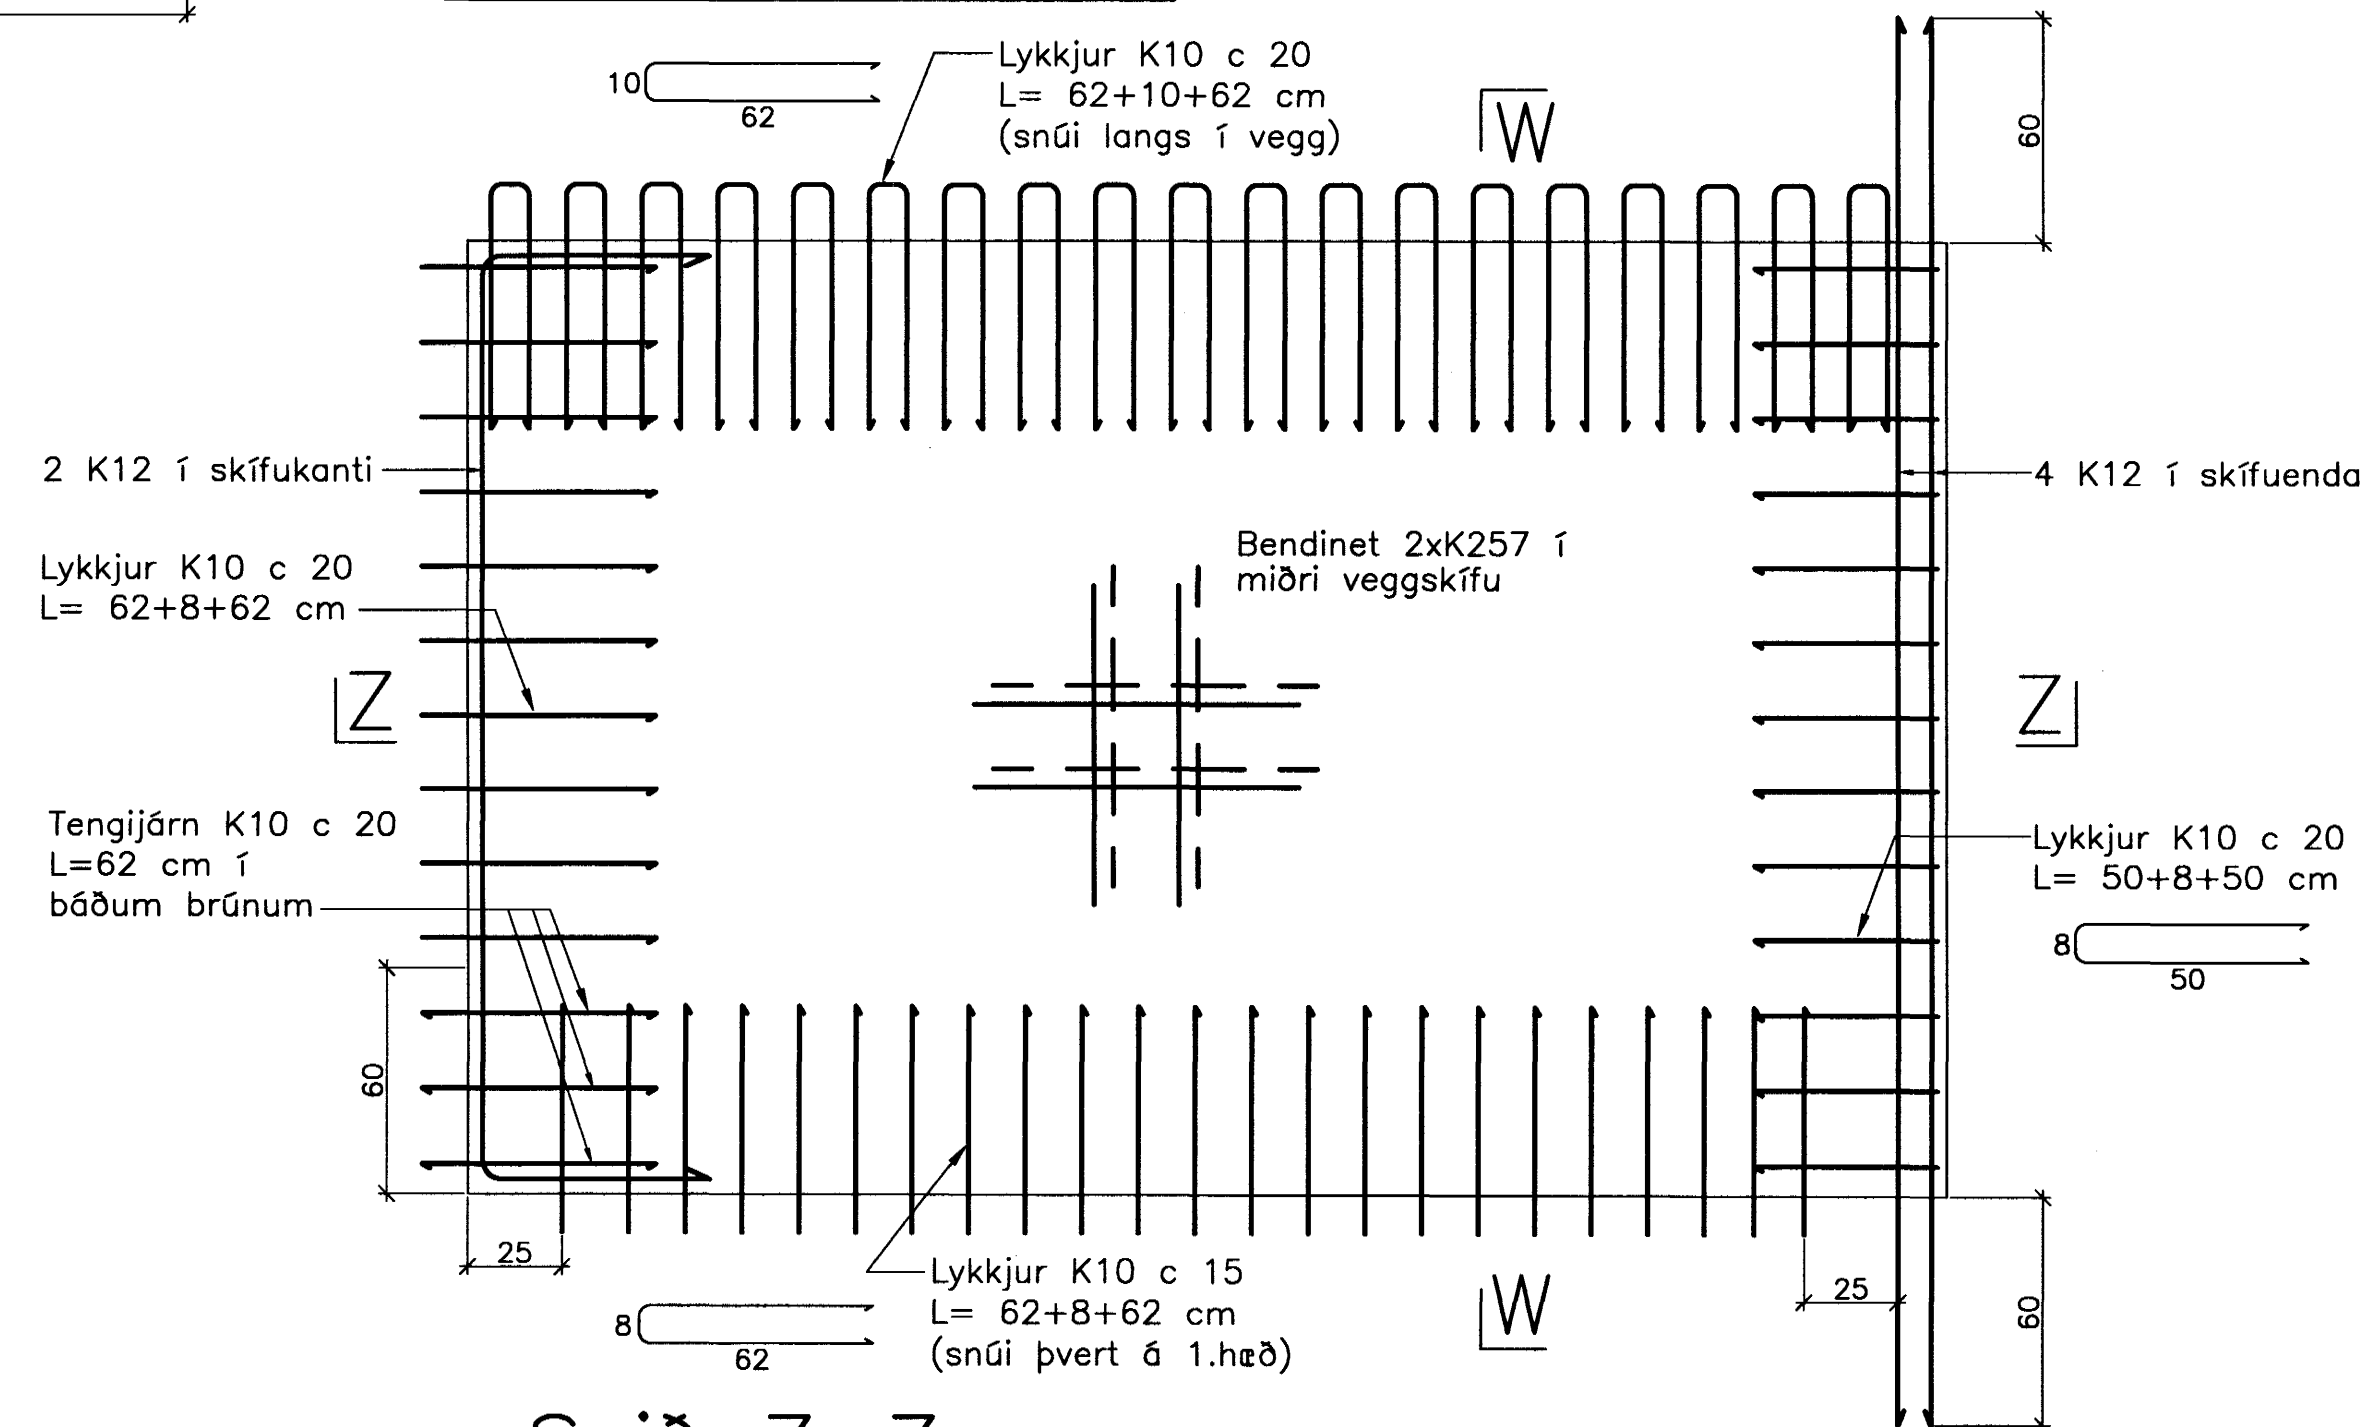

Snið Z-Z

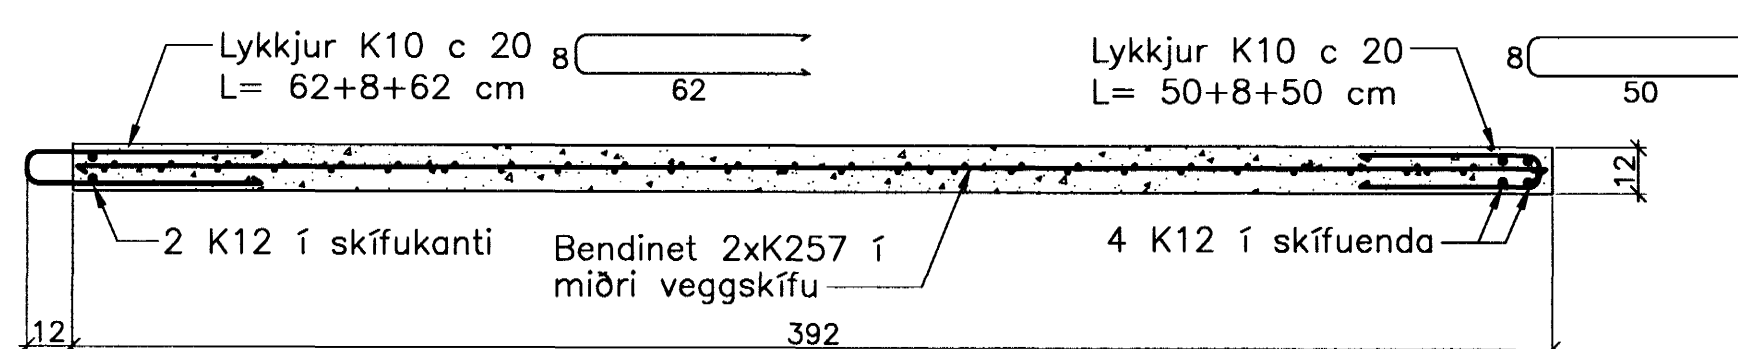

Snið W-W

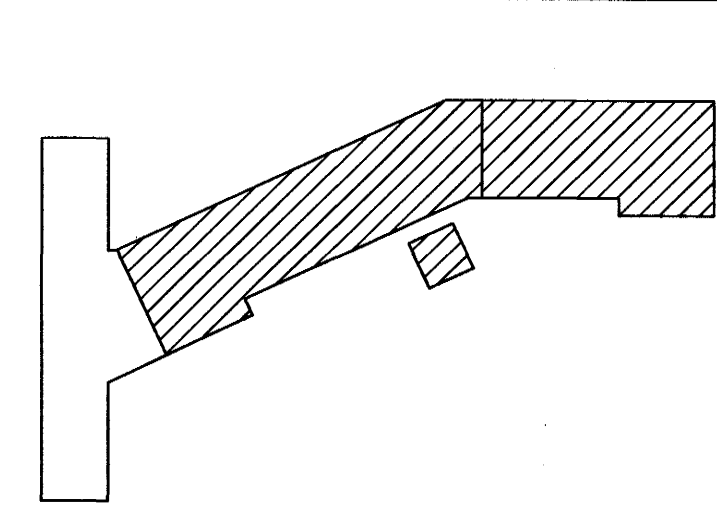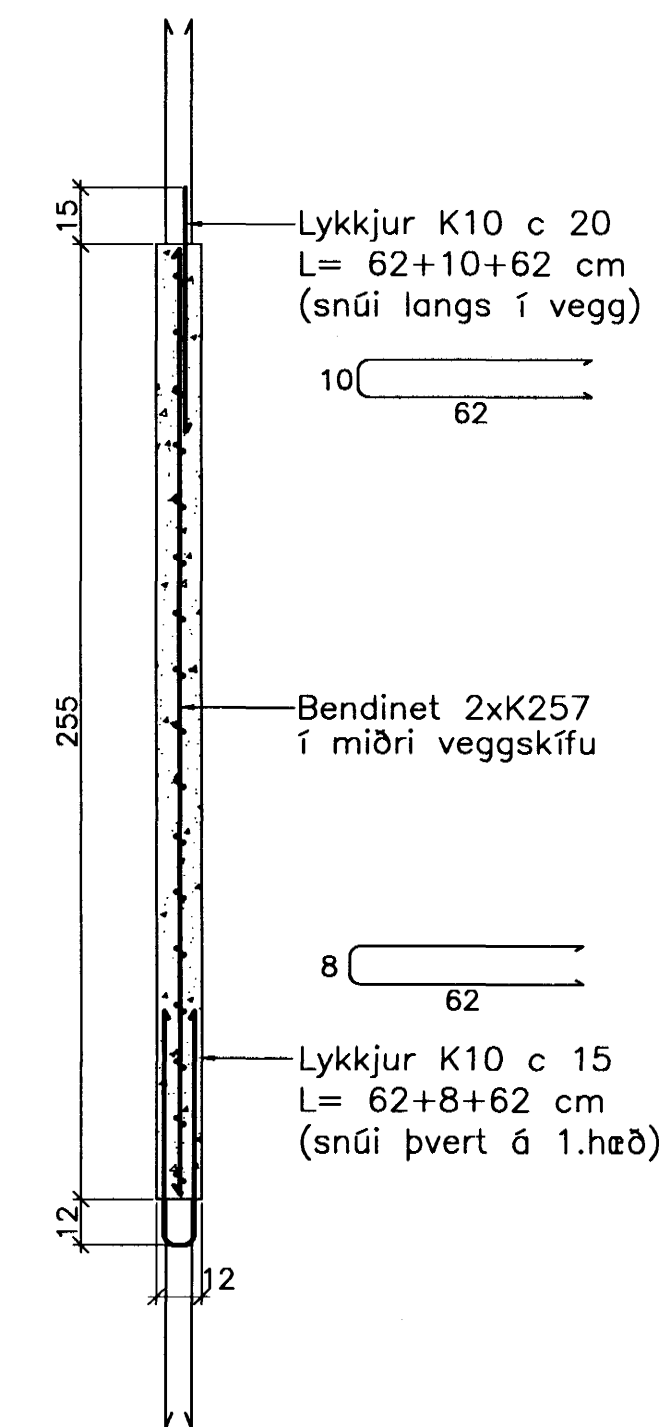

Breytingar:


TEIKNISTOFAN  
ODINSTORGI

Samþykkt þann  
30 MAÍ 2005  
Byggingafulltrúinn í Hafnar  
Fh. Sigurbjartur Halldórsson

Verkefni: Lækjargata 32 Hafnarfirði

Heiti: Järnbent steypa: Innveggjaeiningar

Hönnun: Vífill Oddsson verkfræðingur

VÍFILL ODDSSON  
kt. 101237-3629

VERKFRÆÐINGUR  
FVFI - FRV  
SIMI: 510-2200

ÓDINGSGÖTU 7 REYKJAVÍK  
FAX: 510-2201

M. 1:20

R. V.O./K.S.G.

T. K.S.G.

Dags. okt. 2004 Nr. 970-1-25