JÁRNBENT STEYPA
Loft og veggir á 1. hæð
Grunnmynd 1:50

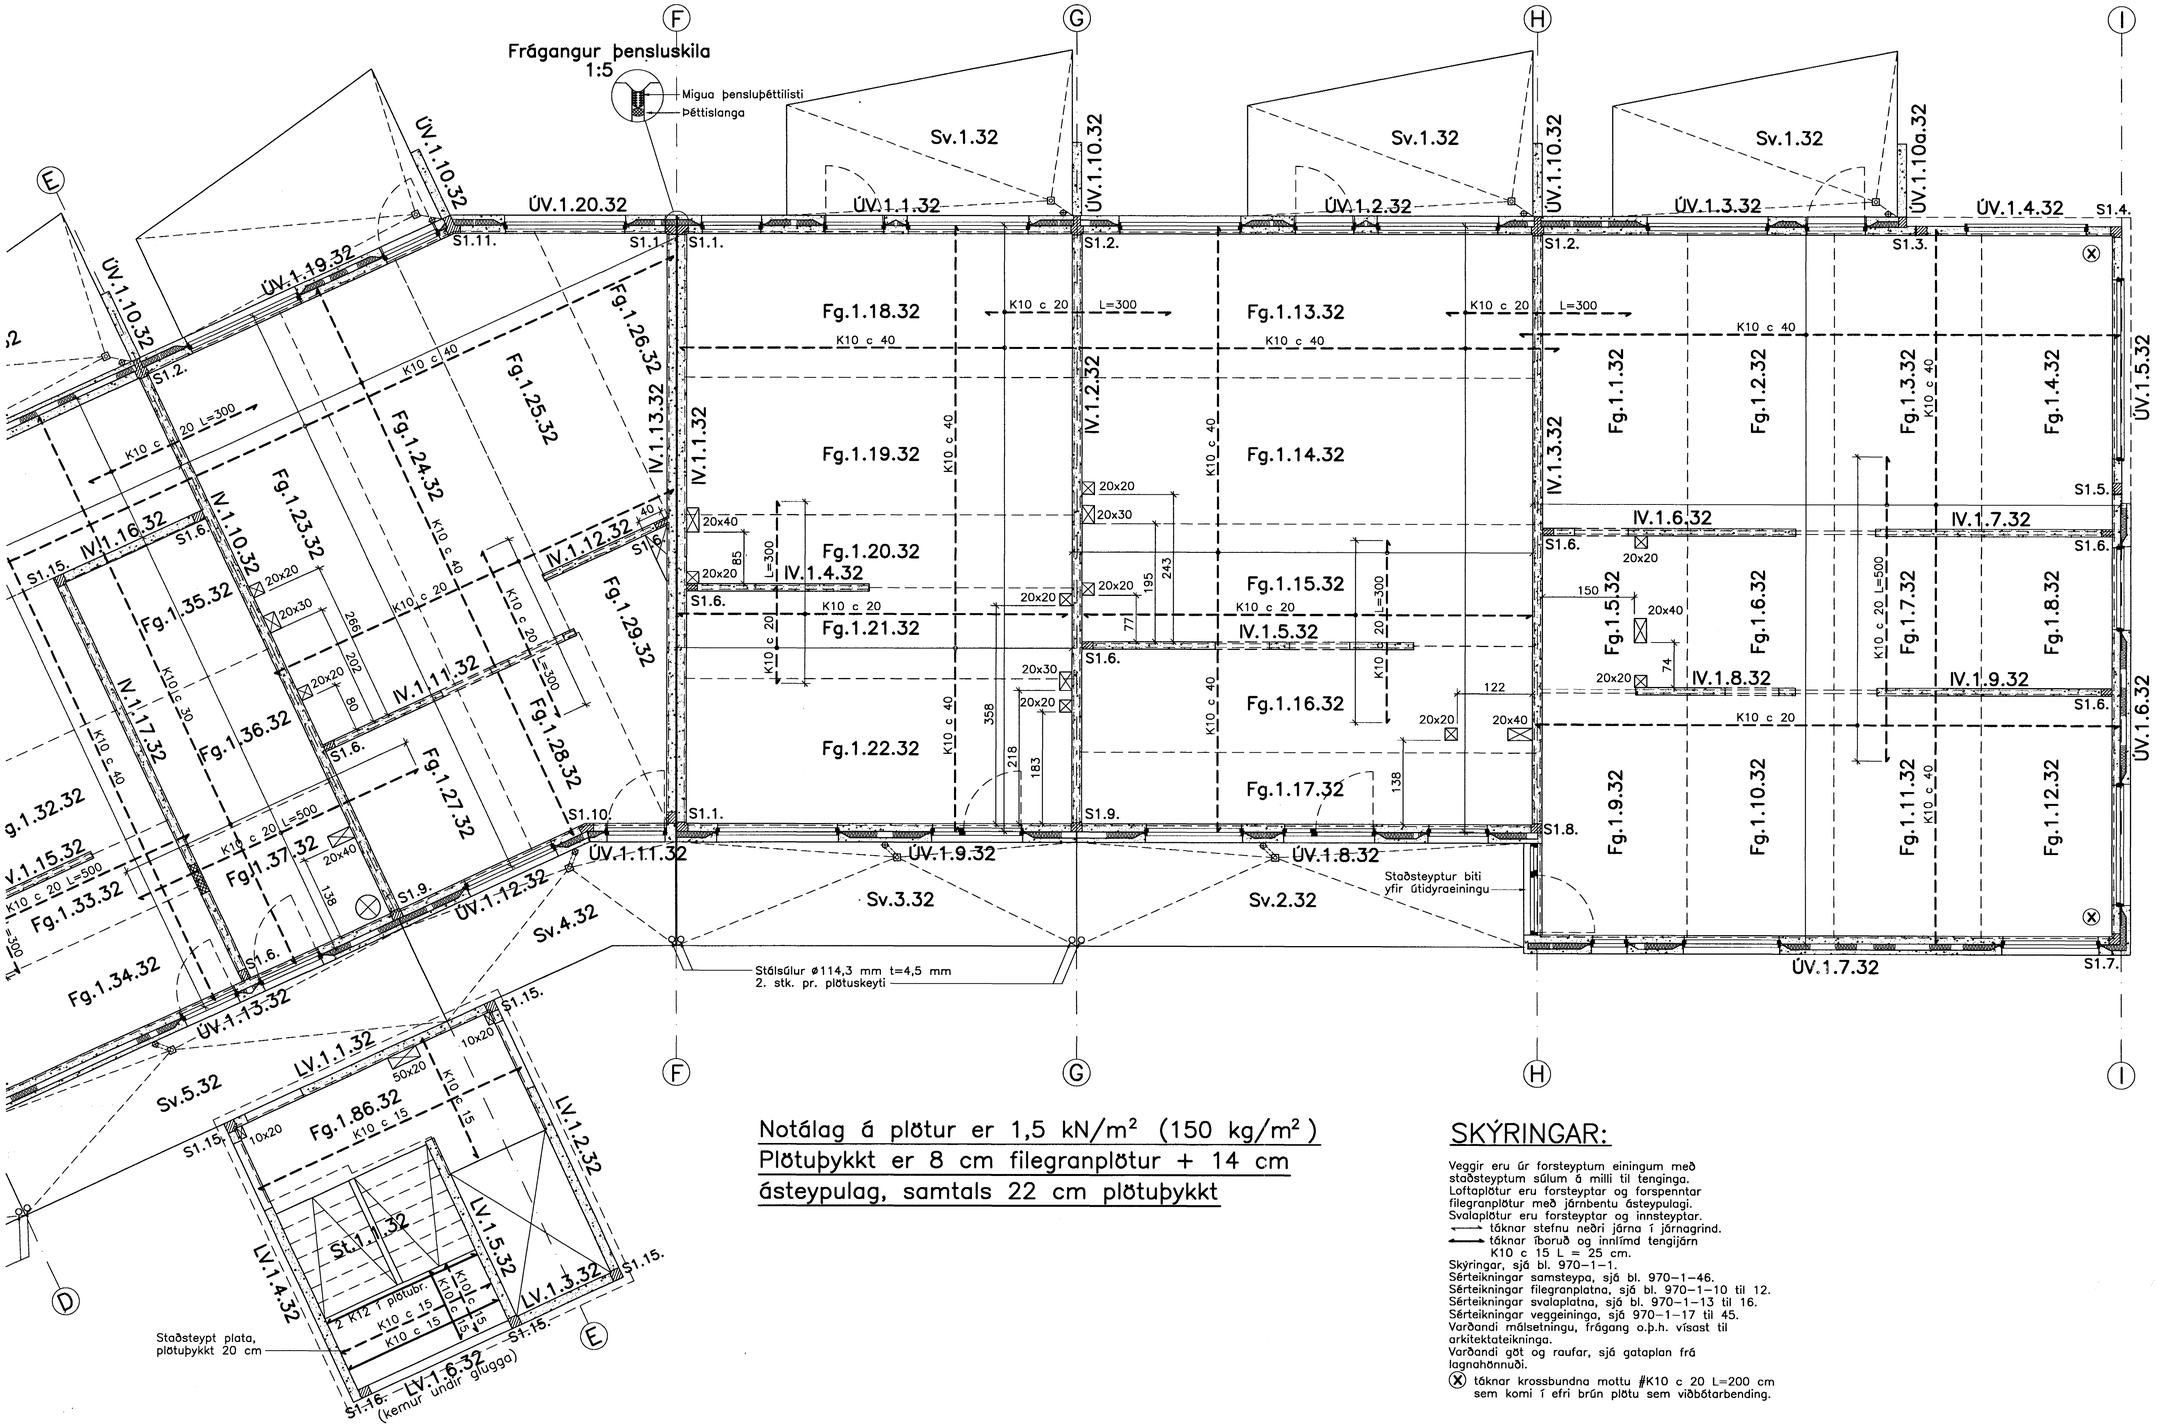

Notálag á plötur er 1,5 kN/m² (150 kg/m²)
Plötuþykkt er 8 cm filegranplötur + 14 cm ásteypulag, samtals 22 cm plötuþykkt

SKÝRINGAR:

Veggir eru úr forsteyptum einingum með staðsteyptum súlum á milli til tenginga.
Loftaplötur eru forsteyptar og forspenntar filegranplötur með járnbentu ásteypulagi.
Svalaplötur eru forsteyptar og innsteyptar.
⟷ táknar stefnu neðri járna í járnagrind.
⟷ táknar íborið og innlímd tengijárn K10 c 15 L = 25 cm.
Skýringar, sjá bl. 970–1–1.
Sérteikningar samsteypa, sjá bl. 970–1–46.
Sérteikningar filegranplatna, sjá bl. 970–1–10 til 12.
Sérteikningar svalaplatna, sjá bl. 970–1–13 til 16.
Sérteikningar veggeininga, sjá 970–1–17 til 45.
Varðandi málsetningu, frágang o.þ.h. vísast til arkitektateikninga.
Varðandi göt og raufar, sjá gataplan frá lagnahönnuði.
⊗ táknar krossbundna mottu #K10 c 20 L=200 cm sem komi í efri brún plötu sem viðbótarbending.

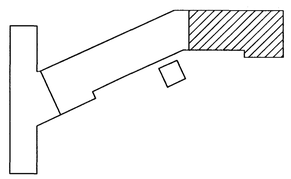

Breytingar:

Samþykkt þann 30 MAI 2005
Byggingafulltrúinn í Hafnarfirði
F.h. Sigurbjartur Halldórsson

TEIKNISTOFAN ÓÐINSTORGI

Verkefni: Lækjargata 32 Hafnarfirði
Heiti: Járnbent steypa: Loft og veggir á 1. hæð, grunnmynd
Hönnun: Vífill Oddsson verkfræðingur

VÍFILL ODDSSON VERKFRÆÐINGUR
kt. 101237–3629 FVFÍ – FRV
SÍMI: 510–2200
ÓÐINSGÖTU 7 REYKJAVÍK FAX: 510–2201

M. 1:50
R. V.O./K.S.G.
T. K.S.G.
Dags. okt. 2004 Nr. 970–1–7