


Sökkulskaut


Dýpt 700mm

Heimtaug RR 400 / 230V, 63A
Heimtaug síma
Inntakspipur fyrir rafmagn og útlýsingu 50 + 25 mm
Inntakspipa fyrir síma 50 mm
Inntakspipa fyrir kapalkefni 32 mm

Steinhella

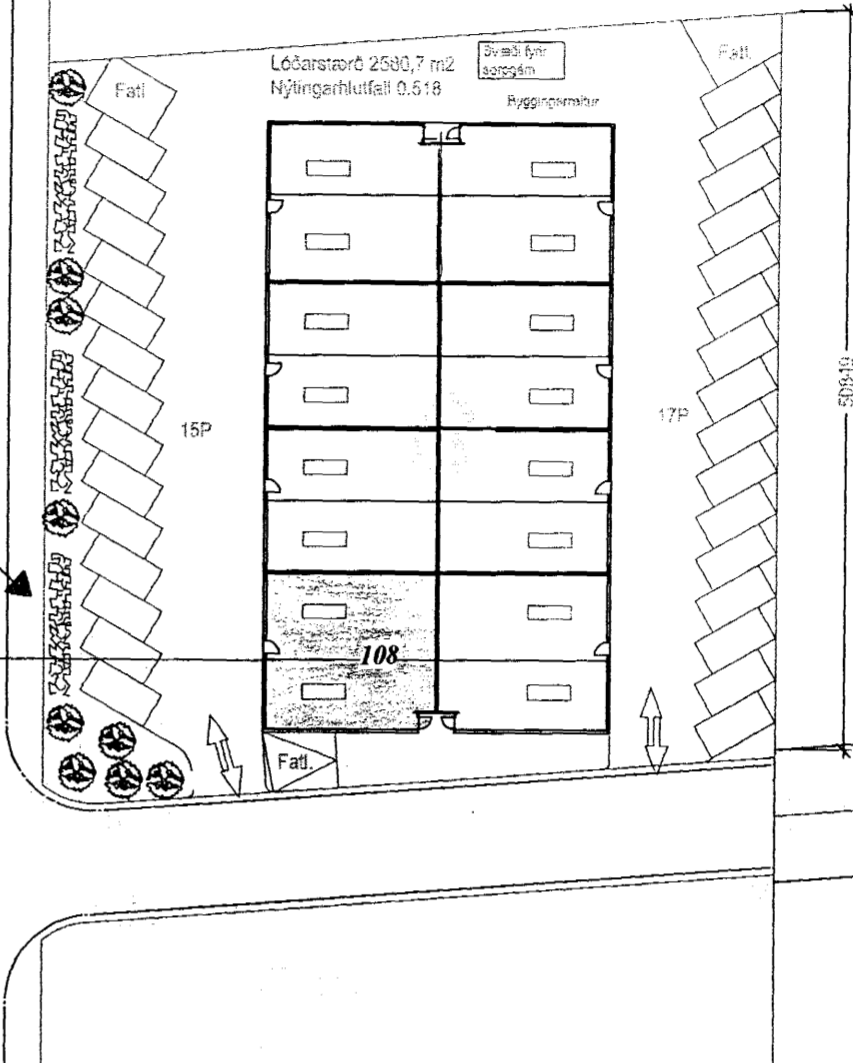

Heimtaug RR 400 / 230V, 63A
Heimtaug síma
Inntakspipur fyrir rafmagn og útlýsingu 50 + 25 mm
Inntakspipa fyrir síma 50 mm
Inntakspipa fyrir kapalkefni 32 mm

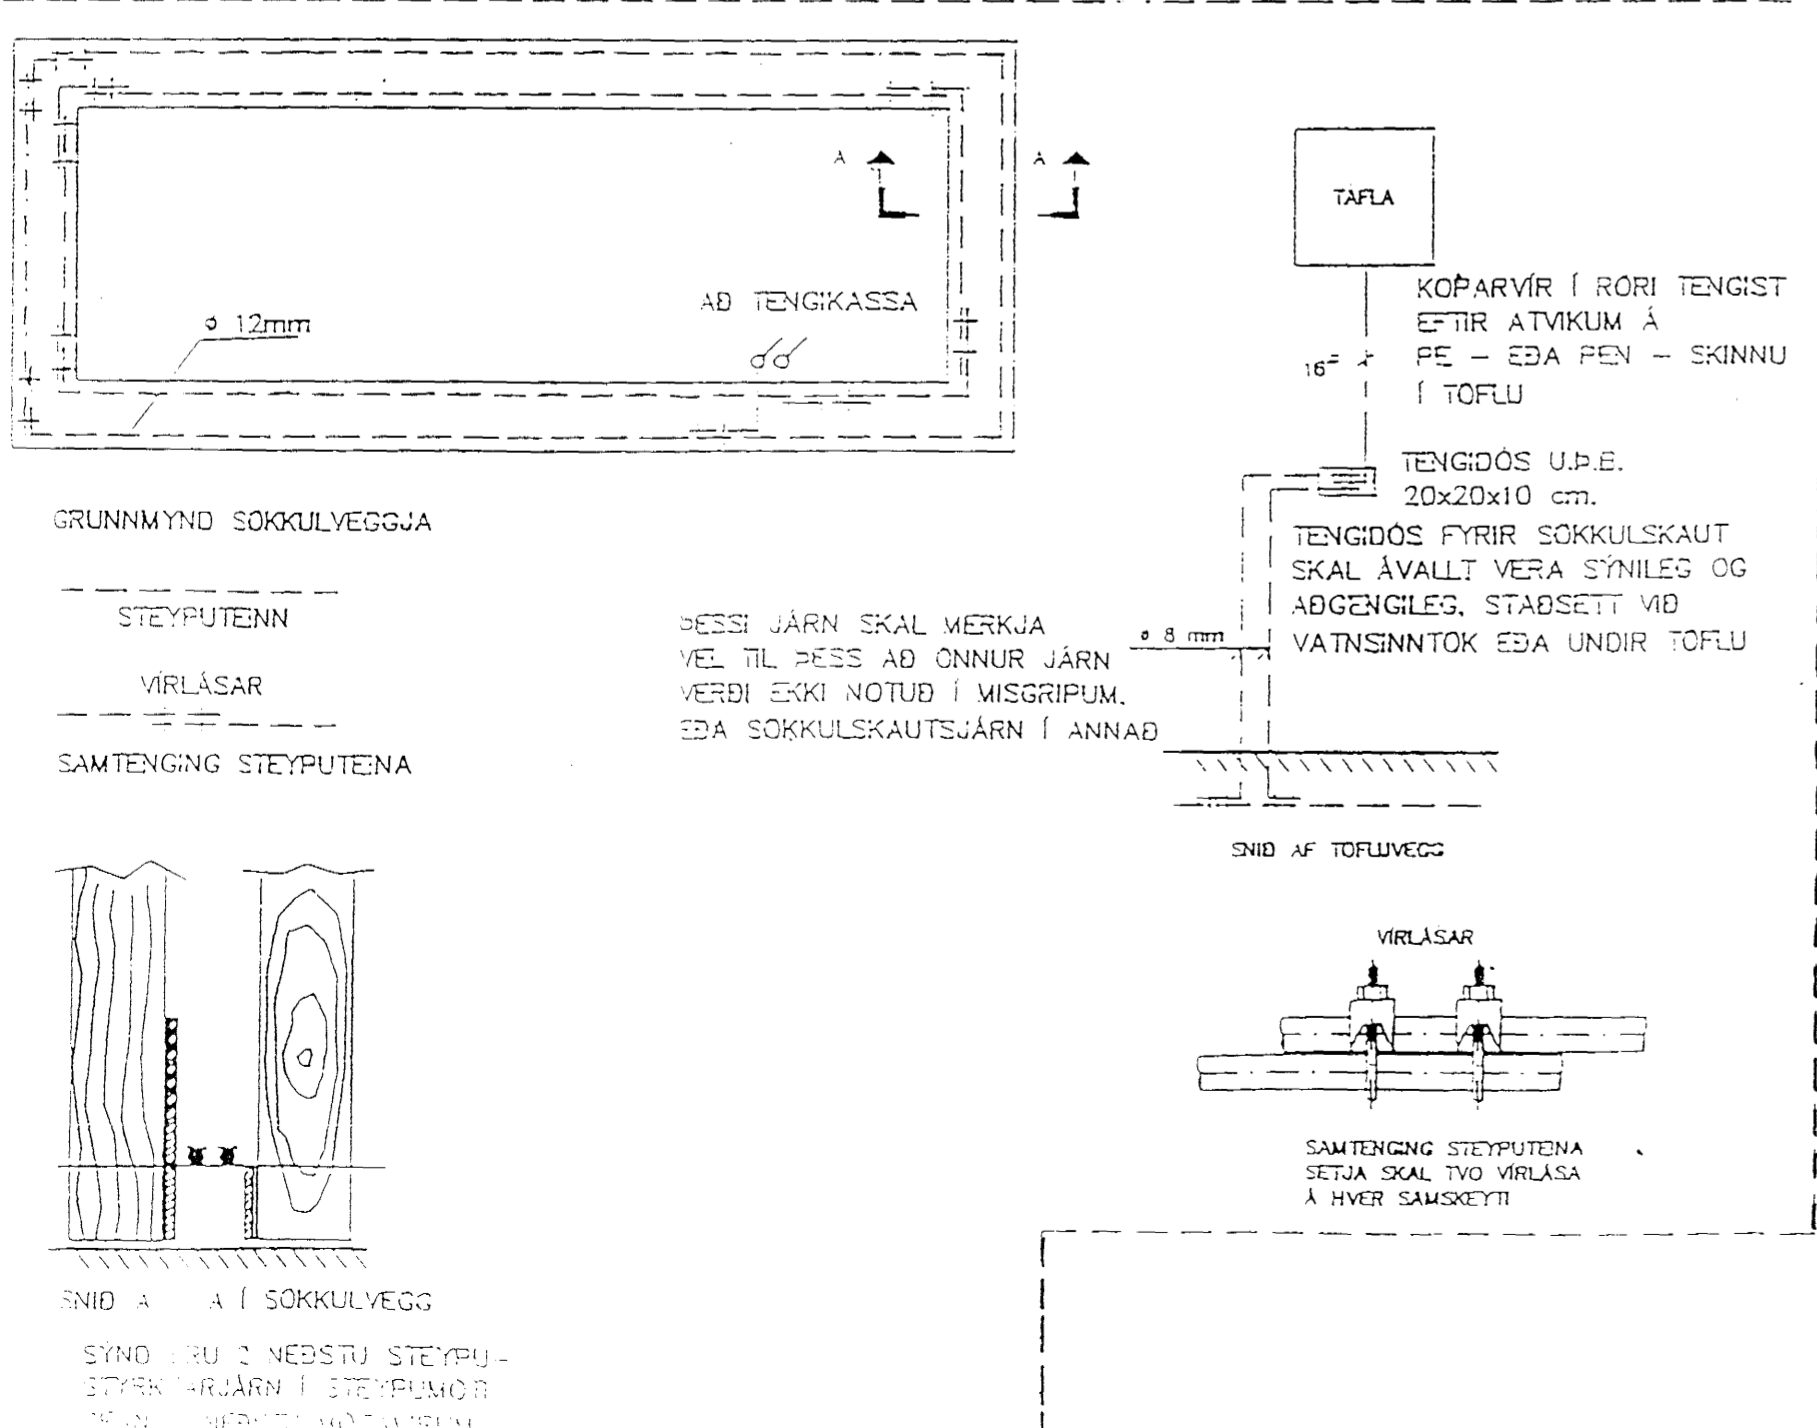

GRUNNMYND SÖKKULVEGGJA

STEYPUTENN

VIRLÁSAR

SAMTENING STEYPUTENA

ÞESSI JÄRN SKAL MERKJA VEL TIL ÞESS AD ÖNNUR JÄRN VERÐI EKKI NOTUD I MISGRIPUM, EDA SÖKKULSKAUTSJÄRN I ANNAD

TAFLA

KÖPARVIR I RORI TENGIST EFTIR ATVIKUM Á PE - EDA PEN - SKINNU I TOFLU

TENGIDÓS U.P.E. 20x20x10 cm.

TENGIDÓS FYRIR SÖKKULSKAUT SKAL ÁVALLT VERA SÝNILEG OG AÐGENGILEG. STAÐSETT VÍÐ VATNSINNTOK EDA UNDIR TOFLU

SNID AF TOFLUVEGG

VIRLÁSAR

SAMTENING STEYPUTENA SETJA SKAL TVO VIRLÁSA Á HVER SAMSKYTTI

SNID A A I SÖKKULVEGG

SÝND ERU 2 NEDSTU STEYPU-STEYRNARJÄRN I STEYPLUMÖR

ALMENNAR SKÝRINGAR

1. ALLAR PÍPUR ERU 16 mm OG VÍR 1.5 mm² NEMA ANNAD KOMI FRAM Á TEKNINGUM.
2. HÆÐIR ROFA FRÁ FULLFRÁGENGNUM GÖLFU ERU 100 cm. NEMA ANNAD KOMI FRAM Á TEKNINGUM.
3. HÆÐIR RAFMAGNS OG ANNARA SMÁSPENNUTENGLA FRÁ FULLFRÁGENGNUM GÖLFU ER 20 cm NEMA ANNAD KOMI FRAM Á TEKNINGUM.
4. ÖLL MÁL ERU GEFIN UPP I SENTRIMETURUM OG ER ALLTAF MIÐAÐ VÍÐ FULLFRÁGENG GÖLF EDA VEGG. MÁLSETT ER I MIÐJA DÓS EDA ÚR MIÐRI DÓS I MIÐJA DÓS AÐ FULLFRÁGENGNUM VEGG EDA GÖLFU.
5. ÞAR SEM PÍPUR ERU LAGÐAR HJÚÐ VÍÐ HJÚÐ I LOFTUM EDA VEGGJUM SKAL HAFNA A.M.K. 3 cm BL. Á MILLI RORA, ÞANNIG AÐ STEYPA GETI AUBVELDEGA RUNNID Á MILLI.
6. GREINAR ERU EKKI SÝNDAR I ÖLLUM TILVIKUM AÐ TOFLU, EN ERU ÞÁ MERKTAR VÍÐKOMANDI TOFLU. DÆMI TG-GR.11 ER GREIN 11 FRÁ TOFLU TG.
7. TIL SNERTISPENNUVARNA SKAL BETA NÖLLUN OG LEKASTRÖUMSVORN.
8. MÁLMHLUTA LAGNA, TÆKJA, LAMPA OG RAFBÓUNADAR SKAL JARDBINDA VANDLEGA.
9. MÁLSTRÖUMUR ROFA OG TENGLA SKAL VERA MINNST 10A.
10. SPENNUJAFNA SKAL PÍPUKERFI FYRIR HETA OG KALDAVATNSLOGN. SKILA SKAL MÆLINGU AF JARDBINDINGUNNI OG SKAL HÖN UPPEFYLLA KRÖFUR RAFVEITUNNAR.
11. ÖLL TÄKN ERU TÄKNRÆN OG BER AÐ SAMRÆMA LAGNIR AÐ TÆKJUM EFTIR AÐSTÆÐUM Á STAÐNUM OG EFTIR SÆRTEKNINGUM.
12. ÖLL TÄKN ERU SAMKYMPT STAÐLU.
13. HÆÐIR TENGLA YFIR ELDHÚSBORÐUM ERU 100 CM. NEMA ANNARS SE GETIÐ.
14. HÆÐIR VEGGDOSA YFIR SPEGLUM ERU 190 CM NEMA ANNARS SE GETIÐ.

Steinhella 8 Hafnarfirði

Afstöðumynd, sökkulskaut og skýringar.

Sníð A		Ljósbráðurinn ehf.
M 1:50	Síða 1-1	Geislalind 15
Dags.	23.10.04	200 Kópavogi

Guðjón Guðmundsson löggiltur rafv. S.5546767 Gsm 693-0400