
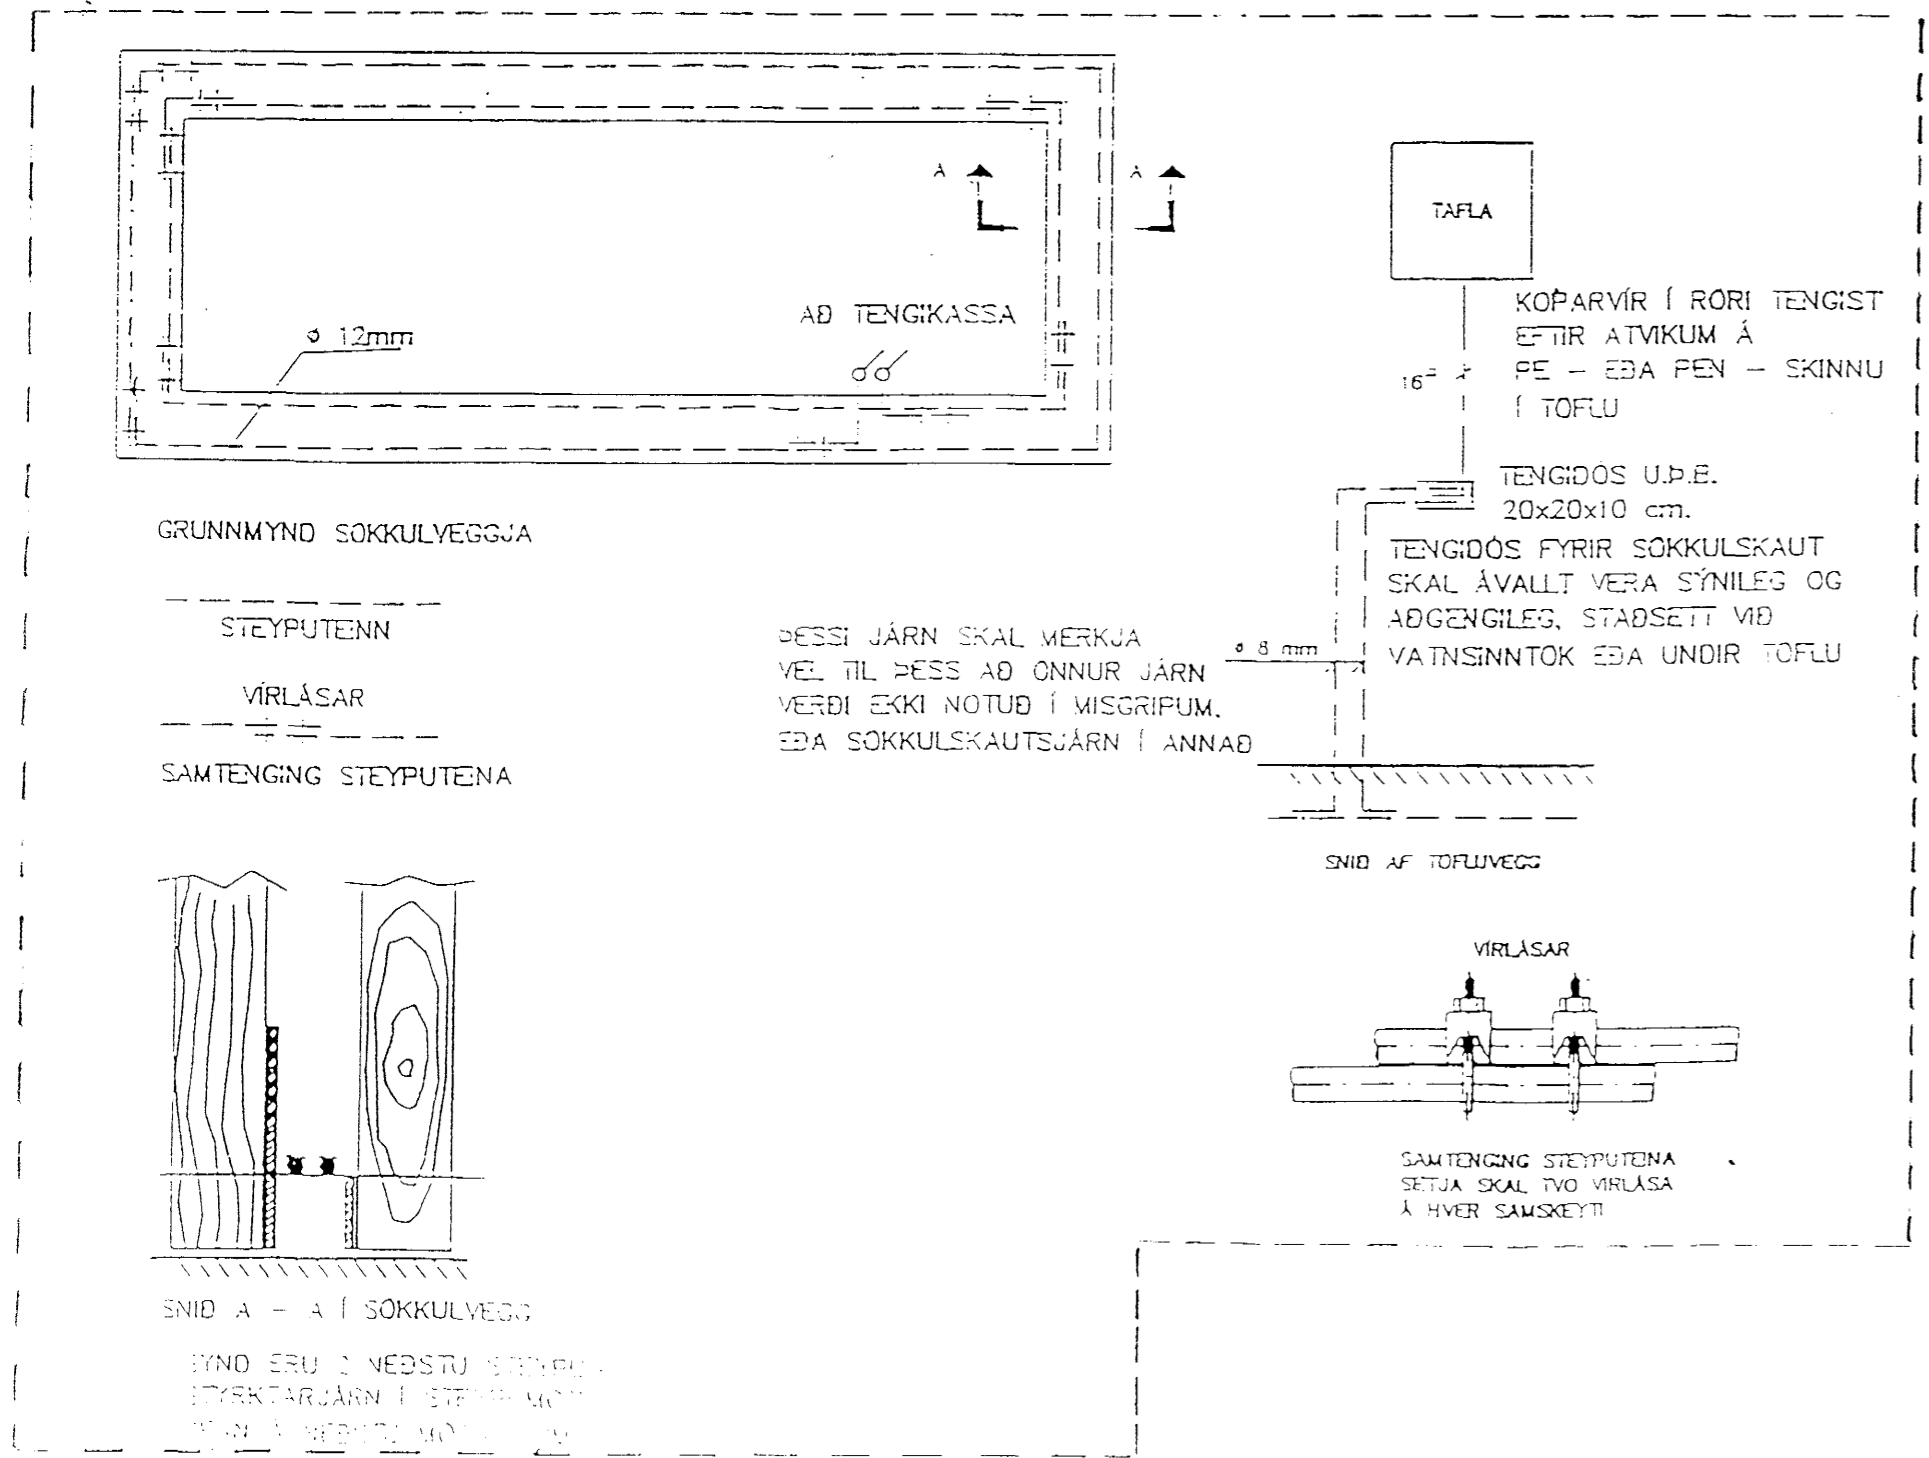


Heimtaug RR 400 / 230V, 63A  
Heimtaug síma

Inntakspípur fyrir rafmagn og útlýsingu 50 + 25 mm  
Inntakspípa fyrir síma 50 mm  
Inntakspípa fyrir kapalkefni 32 mm

Heimtaug RR 400 / 230V, 63A  
Heimtaug síma

Inntakspípur fyrir rafmagn og útlýsingu 50 + 25 mm  
Inntakspípa fyrir síma 50 mm  
Inntakspípa fyrir kapalkefni 32 mm

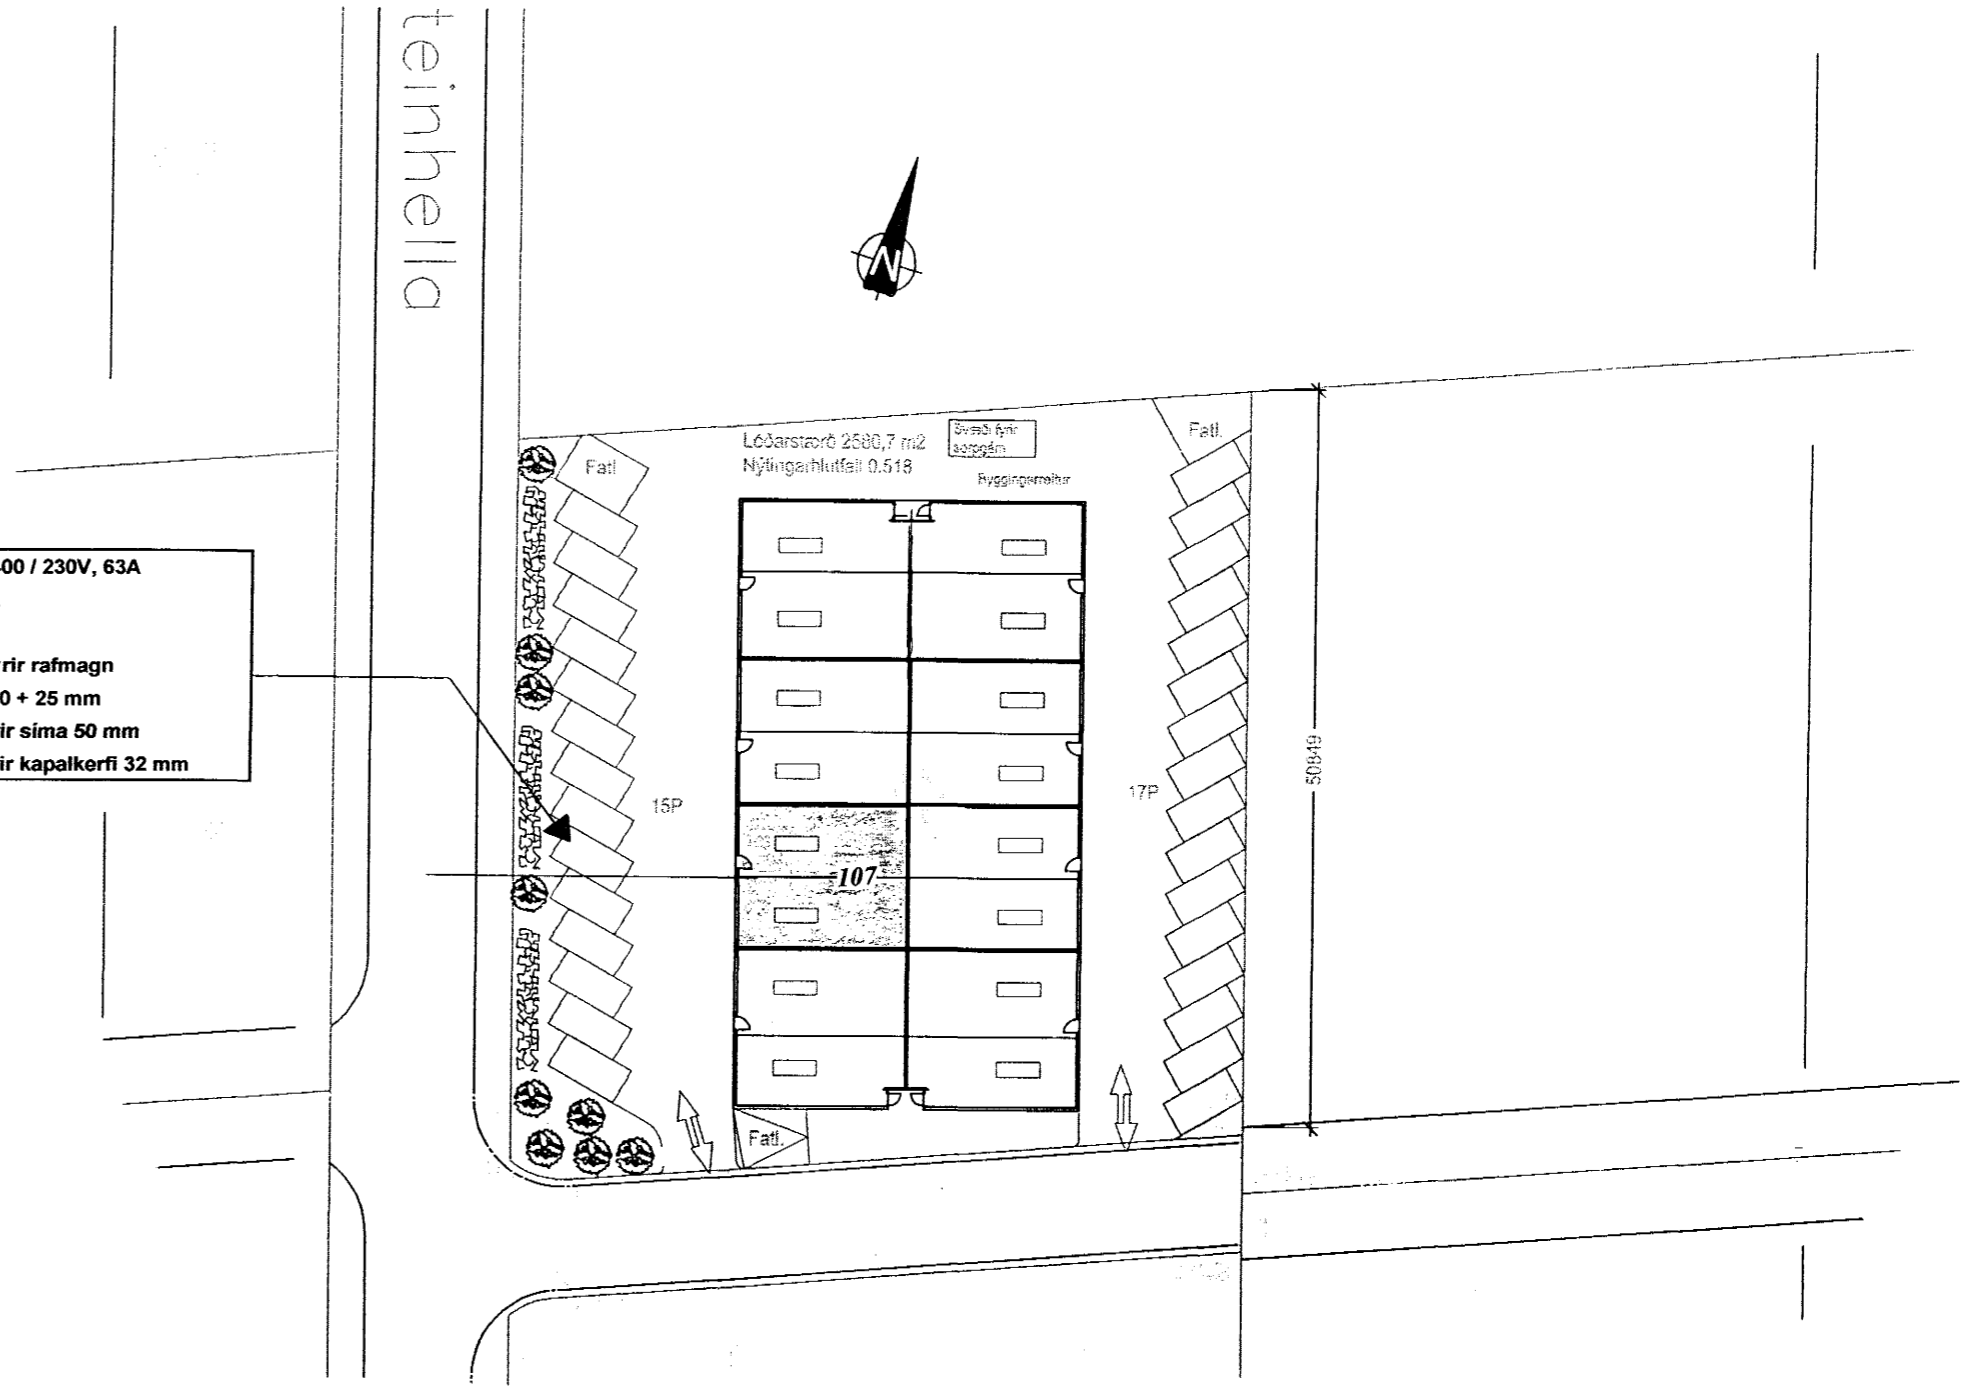

ALMENNAR SKÝRINGAR

1. ALLAR PÍPUR ERU 16 mm OG VÍR 1,5 mm<sup>2</sup> NEMA ANNAD KOMI FRAM Á TEIKNINGUM.
2. HÆÐIR ROFA FRÁ FULLFRÁGENGNU GÓLFU ERU 100 cm. NEMA ANNAD KOMI FRAM Á TEIKNINGUM.
3. HÆÐIR RAFMAGNS OG ANNARA SMÁSPENNUTENGLA FRÁ FULLFRÁGENGNU GÓLFU ER 20 cm NEMA ANNAD KOMI FRAM Á TEIKNINGUM.
4. ÖLL MÁL ERU GEFIN UPP Í SENTRÍMETRUM OG ER ALLTAF MIÐAÐ VÍÐ FULLFRÁGENDI GÓLF EÐA VEGG. MÁLSETT ER Í MIÐJA DÖS EÐA ÚR MIÐRI DÖS Í MIÐJA DÖS AD FULLFRÁGENGNUM VEGG EÐA GÓLFU.
5. ÞAR SEM PÍPUR ERU LAGÐAR HJÚÐ VÍÐ HJÚÐ Í LOFTUM EÐA VEGGJUM SKAL HAFNA A.M.K. 3 cm BIL Á MILLI RORA, ÞANNIG AD STEYPA GETI AÐVELDILEGA RUNNID Á MILLI.
6. GREINAR ERU EKKI SÝNDAR Í ÖLLUM TILVIKUM AD TOFLU, EN ERU ÞÁ MERKTAR VÍÐKOMANDI TOFLU. ÖÐMI TG-GR.11 ER GREIN 11 FRÁ TOFLU TG.
7. TIL SNERTISPENNUNAVARNA SKAL BETA NÖLLUN OG LEXASTRAUMSVORN.
8. MÁLMHLUTA LAGNA, TÆKJA, LAMPA OG RAFFÉONADAR SKAL JARÐBINDA VANDLEGA.
9. MÁLSTRAUMUR ROFA OG TENGLA SKAL VEFA MINNST 10A.
10. SPENNUNAFNA SKAL PÍPUKERFI FYRIR HETA OG KALDAVATNSLOGN. SKILA SKAL MÆLINGU AF JARÐBINDINGUNNI OG SKAL HÓN UPPFYLLA KRÖFUR RAFVETUNNAR.
11. ÖLL TÁKN ERU TÁKNRÆN OG BER AD SAMRÆMA LAGNIR AD TÆKJUM EFTIR AÐSTÆBUM Á STAÐNUM OG EFTIR SERTEIKNINGUM.
12. ÖLL TÁKN ERU SAMRVÆMT STAÐL.
13. HÆÐIR TENGLA YFR ELDHÓSBORÐUM ERU 100 CM. NEMA ANNARS SE GETIÐ.
14. HÆÐIR VEGGJÓSA YFR SPEGLUM ERU 190 CM NEMA ANNARS SE GETIÐ.

Steinhella 8 Hafnarfirði  
Afstöðumynd, sökkulskaut og skýringar.

Snið A	Ljósþráðurinn ehf.
M 1:50	Síða 1-1 Geislalind 15
Dags.	23.10.04 200 Kópavogi

Guðjón Guðmundsson löggiltur rafv. S.5546767 Gsm 693-0400